




H. AYUNTAMIENTO CONSTITUCIONAL DE ZAPOPAN  
2015-2018

**PLAN PARCIAL DE DESARROLLO URBANO  
DISTRITO "TESISTÁN" ZPN-11**

**SISTEMA VERDE  
Y MOVILIDAD NO MOTORIZADA** **E-1a**

**UBICACIÓN**

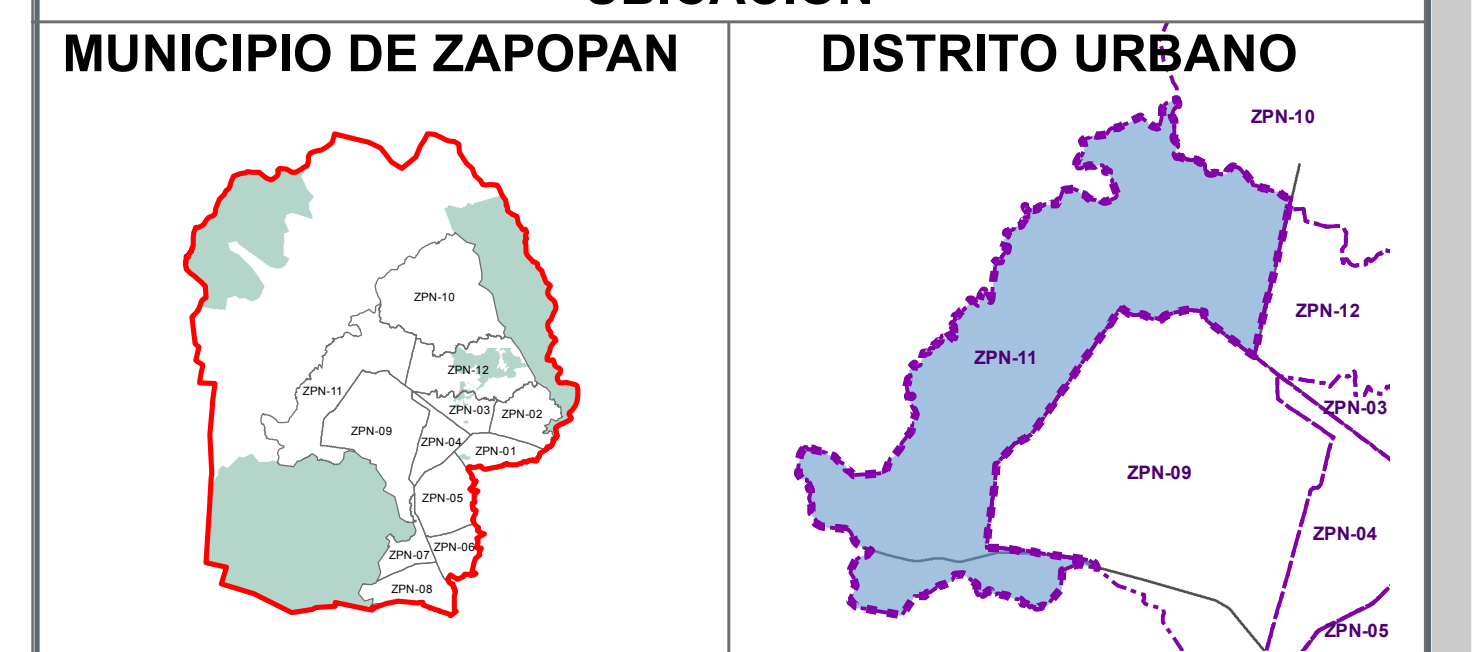

**SIMBOLOGÍA NORMATIVA**

**ESTRUCTURA VERDE**

- ESCURRIMIENTOS
- CORREDORES VERDES
- PRESA SAN JOSÉ
- CORREDOR BIOLÓGICO LA PRIMAVERA - BARRANCA
- ESPACIOS VERDES, PARQUES Y JARDINES
- AREAS DE TRANSICIÓN

**MOVILIDAD NO MOTORIZADA**

**MOVILIDAD**

- CICLOVIA METROPOLITANA
- CICLOVIA SECUNDARIA
- CICLOVIA SECUNDARIA PARALELA A CAUCE DE ARROYO

**SIMBOLOGÍA CARTOGRAFICA**

FECHA DE ELABORACIÓN:	FECHA DE APROBACIÓN:	NO. DE GACETA:
SISTEMA DE PROYECCIÓN GEOGRÁFICA: UTM WGS84 ZONA 13N		FUENTE:
ESCALA GRÁFICA 0.3 0 0.3 0.6 0.9 1.2 Kilómetros		ESCALA MÉTRICA 1:7,500

