



Gobierno de Zapopan

H. AYUNTAMIENTO CONSTITUCIONAL DE ZAPOPAN
2015 - 2018

SANTA ANA TEPETITLÁN - VIVIENDA TIPOLOGIA D-8

SIMBOLOGÍA



- 1 VERTICE
- POLIGONO DEL ÁREA DE APLICACIÓN
SUPERFICIE DEL DISTRITO 2.631.7967 HAS
- CURVAS DE NIVEL
CADA 10 METROS
- COLINDANCIAS

VIVIENDAS TIPOLOGIA

- VIVIENDA JARDIN
- VIVIENDA PLURIFAMILIAR HORIZONTAL
- VIVIENDA UNIFAMILIAR
- VIVIENDA VERTICAL

VIVIENDA TIPOLOGIA		
TIPO	SUPERFICIE HAS	NO. LOTES
VIVIENDA UNIFAMILIAR	428,95	19013
VIVIENDA PLURIFAMILIAR HORIZONTAL	319,81	6919
VIVIENDA VERTICAL	1,55	1
HABITACIONAL JARDIN	14,21	24
TOTAL=	764,53	25957

FECHA: ABRIL 2017
FECHA DE APROBACIÓN: (DEL PLAN PARCIAL)
GACETA: (NÚMERO DE GACETA)
FUENTE: LEVANTAMIENTO PROPIO
SISTEMA DE PROYECCIÓN GEOGRÁFICA: UTM WGS 84 ZONA 13N

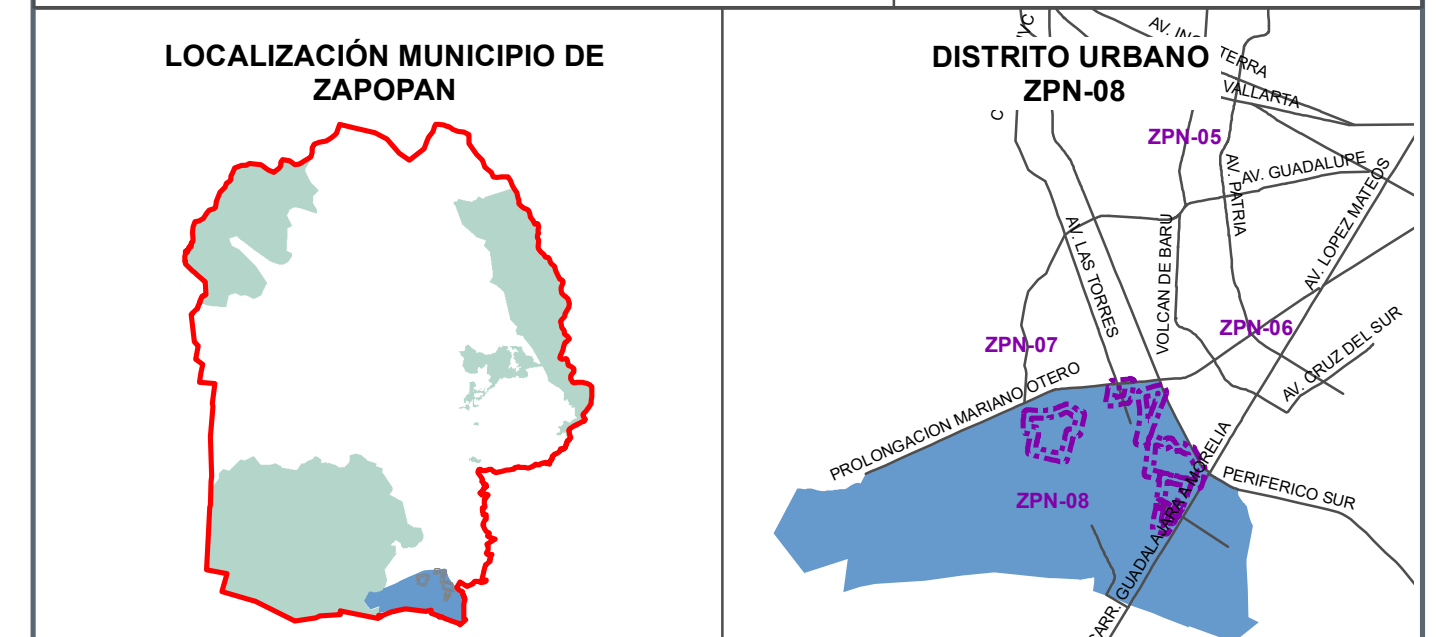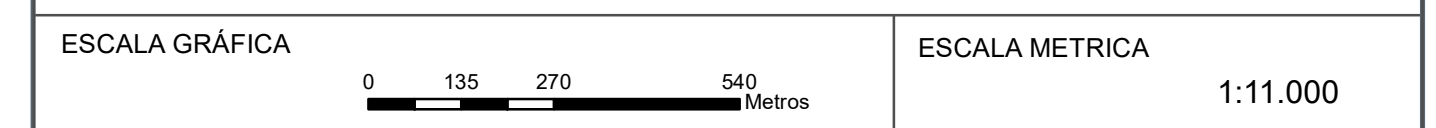

Ordenamiento del Territorio
Gestión Integral de la Ciudad