

Gobierno de Zapopan

H. AYUNTAMIENTO CONSTITUCIONAL DE ZAPOPAN
2015 - 2018

ZAPOPAN CENTRO URBANO - PLANO DE VIVIENDA (TIPOLOGÍA)

D-08

SIMBOLOGÍA



- VÉRTICES
- OTROS USOS
- ▭ LIMITE MUNICIPAL
- ▭ LIMITE DISTRITAL
- ▭ SUPERFICIE DISTRITO
1,919,5749 Habs.

TIPOLOGÍA DE VIVIENDA

- VIVIENDA UNIFAMILIAR
- VIVIENDA PLURIFAMILIAR HORIZONTAL
- VIVIENDA PLURIFAMILIAR VERTICAL
- OTROS USOS

CATEGORÍA	SUPERFICIE M2	% DEL DISTRITO
Vivienda Unifamiliar	6,686,148.98	50.22
Vivienda Plurifamiliar Horizontal	5,214,684.59	39.17
Vivienda Plurifamiliar Vertical	1,410,949.35	10.59
SUPERFICIE TOTAL HABITACIONAL	13,311,783.42	100

FECHA: 07 ABRIL 2017
FECHA DE APROBACIÓN: (DEL PLAN PARCIAL)
GACETA: (NÚMERO DE GACETA)
FUENTE: LEVANTAMIENTO EN CAMPO
SISTEMA DE PROYECCIÓN GEOGRÁFICA: UTM WGS 84 ZONA 13N

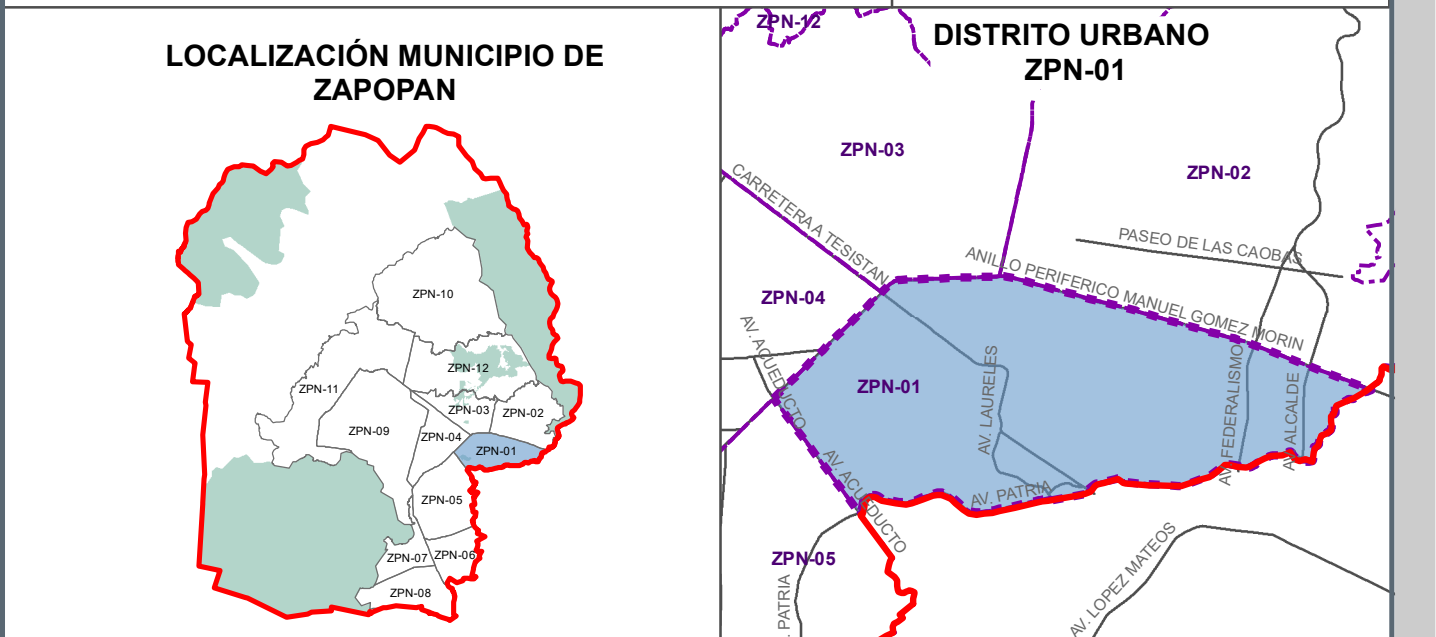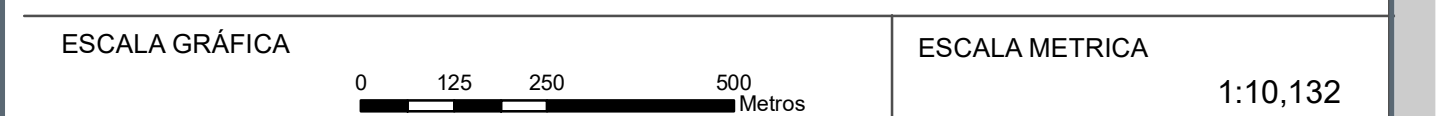

Ordenamiento del Territorio
Gestión Integral de la Ciudad