


H. AYUNTAMIENTO CONSTITUCIONAL DE ZAPOPAN  
2015-2018

PLAN PARCIAL DE DESARROLLO URBANO  
DISTRITO "ZAPOPAN CENTRO URBANO" ZPN-01

ESTRUCTURA VERDE Y  
MOVILIDAD NO MOTORIZADA **E-1A**

UBICACIÓN

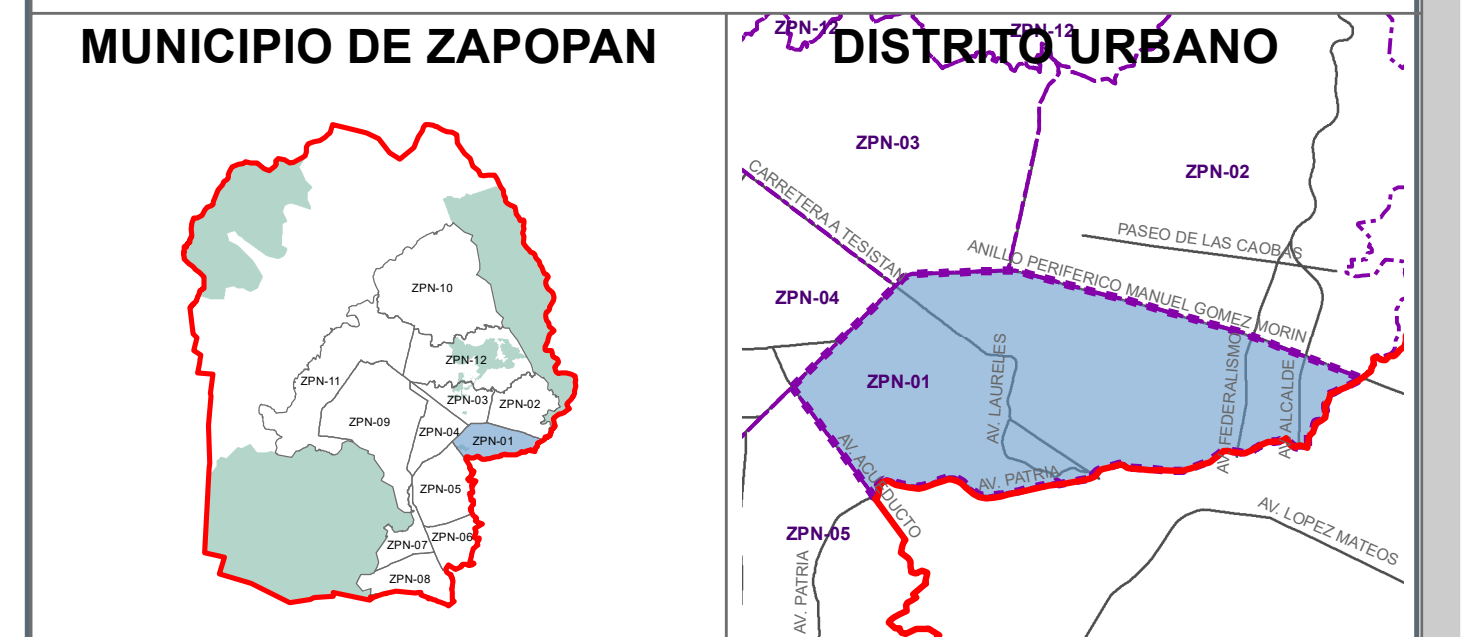

SIMBOLOGÍA

ESTRUCTURA VERDE

- ÁREA DE PROTECCIÓN HIDROLÓGICA
- ESPACIOS VERDES, ABIERTOS Y RECREATIVOS
- CORREDORES VERDES
- CORREDOR VERDE (PROPUESTA)
- ESCURRIMIENTOS

MOVILIDAD

- TRANSPORTE MASIVO
- ESTACIONES DEL TREN LIGERO

ZONA30

- EXISTENTE
- PROPUESTA
- VIALIDAD PEATONAL, EXISTENTE
- VIALIDAD PEATONAL, PROYECTO

CICLOVÍAS MI BICI

- CICLOVÍA SECUNDARIA PARALELA AL CAUCE DEL ARROYO VEHICULAR
- ESTACIONES MI BICI

CICLOVÍAS

- CICLOVÍA METROPOLITANA
- CICLOVÍA SECUNDARIA
- VÍA RECREATIVA

SIMBOLOGÍA CARTOGRÁFICA

- VÉRTICES
- LÍMITE MUNICIPAL
- LÍMITE DISTRITAL

FECHA DE ELABORACIÓN: 29/09/2017	FECHA DE APROBACIÓN:	NO. DE GACETA:
SISTEMA DE PROYECCIÓN GEOGRÁFICA: UTM WGS84 ZONA 13N	FUENTE:	
ESCALA GRÁFICA 0 125 250 500 Metros	ESCALA MÉTRICA 1:116,715	

