


H. AYUNTAMIENTO CONSTITUCIONAL DE ZAPOPAN
2015-2018

PLAN PARCIAL DE DESARROLLO URBANO
DISTRITO "ZAPOPAN CENTRO URBANO" ZPN-01

ESTRUCTURA URBANA **E-1**

UBICACIÓN

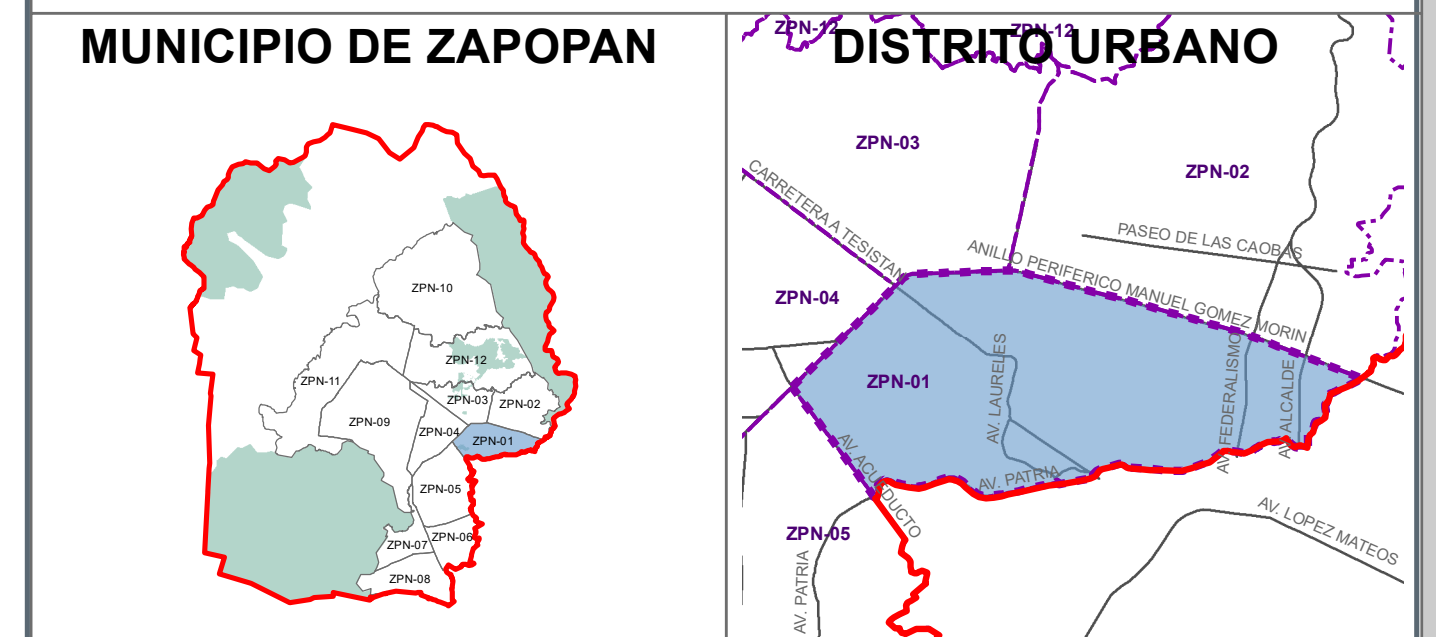

SIMBOLOGÍA

ESTRUCTURA VIAL

CLAVE	DESCRIPCION
VR	VIALIDAD REGIONAL
VP	VIALIDAD PRINCIPAL EXISTENTE
VP	VIALIDAD PRINCIPAL PROPUESTA
VC	VIALIDAD COLECTORA EXISTENTE
VC	VIALIDAD COLECTORA PROPUESTA
VCm	VIALIDAD COLECTORA MENOR EXISTENTE
VCm	VIALIDAD COLECTORA MENOR PROPUESTA
VSC	VIALIDAD SUBCOLECTORA EXISTENTE
VSC	VIALIDAD SUBCOLECTORA PROPUESTA

RESTRICCIÓN POR NODO VIAL

	CENTRO VECINAL
	CENTRO BARRIAL
	SUBCENTRO URBANO
	CENTRO VECINAL PROYECTO
	CENTRO BARRIAL PROYECTO
	SUBCENTRO URBANO PROYECTO
	AREA DE TRANSICIONAL POLIGONO DE PROTECCION
	LIMITE DE PROTECCION AL PATRIMONIO HISTORICO

CENTROS URBANOS

	CENTRO VECINAL
	CENTRO BARRIAL
	SUBCENTRO URBANO
	CENTRO URBANO

SIMBOLOGÍA CARTOGRAFICA

	VÉRTICES
	LÍMITE MUNICIPAL
	LÍMITE DISTRITAL

FECHA DE ELABORACIÓN: 29/09/2017	FECHA DE APROBACIÓN:	NO. DE GACETA:
SISTEMA DE PROYECCIÓN GEOGRÁFICA: UTM WGS84 ZONA 13N	FUENTE:	
ESCALA GRÁFICA 	ESCALA MÉTRICA 1:114,006	

