


Gobierno de Zapopan  
H. AYUNTAMIENTO CONSTITUCIONAL DE ZAPOPAN  
2015-2018

PLAN PARCIAL DE DESARROLLO URBANO  
DISTRITO "ZAPOPAN CENTRO URBANO" ZPN-01

CLASIFICACIÓN DE ÁREAS E-2


UBICACIÓN

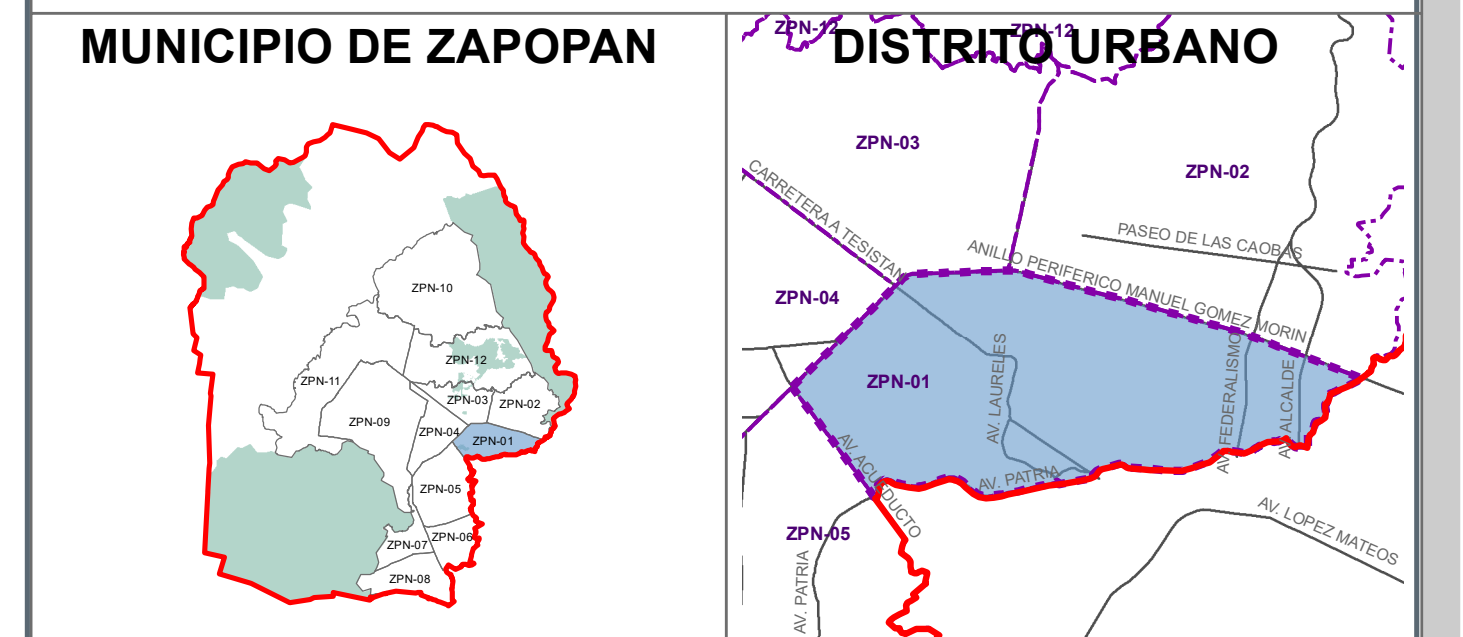

SIMBOLOGÍA NORMATIVA

CLASIFICACIÓN DE ÁREAS	
AU	ÁREAS URBANIZADAS
PFE	ÁREAS DE PROTECCIÓN AL PATRIMONIO EDIFICADO
RU	ÁREAS DE RESERVA URBANA
RI	ÁREAS DE RESTRICCIÓN A INFRAESTRUCTURA E INSTALACIONES ESPECIALES
AT	ÁREAS DE TRANSICIÓN
AR	ÁREAS RÚSTICAS
AN	ÁREAS NATURALES PROTEGIDAS
AP	ÁREAS DE PREVENCIÓN ECOLÓGICA
AC	ÁREAS DE CONSERVACIÓN ECOLÓGICA
CA	ÁREAS DE PROTECCIÓN A CAUCES Y CUERPOS DE AGUA
PA	ÁREAS DE PROTECCIÓN A ACQUIFIDOS
GTD	ÁREAS GENERADORAS DE TRANSFERENCIA DE DERECHOS DE DESARROLLO
RTD	ÁREAS RECEPTORAS DE TRANSFERENCIA DE DERECHOS DE DESARROLLO
PD	ÁREAS CON POTENCIAL DE DESARROLLO
DC	ÁREAS DE DESARROLLO CONTROLADO
PR	ÁREAS CON POTENCIAL DE RECLAMAMIENTO
AGU	ÁREAS DE GESTIÓN URBANA INTEGRAL
RA	ÁREAS DE RECUPERACIÓN URBANA AMBIENTAL
OR	ÁREAS DE OCUPACIÓN IRRREGULAR
NORMAS POR VIALIDAD	
POTENCIAL DE DESARROLLO	
QUANTIFICAR, CON LAJEROS DE PROTECCIÓN A NIVEL TERRESTRE, URBANO	

SIMBOLOGÍA CARTOGRÁFICA

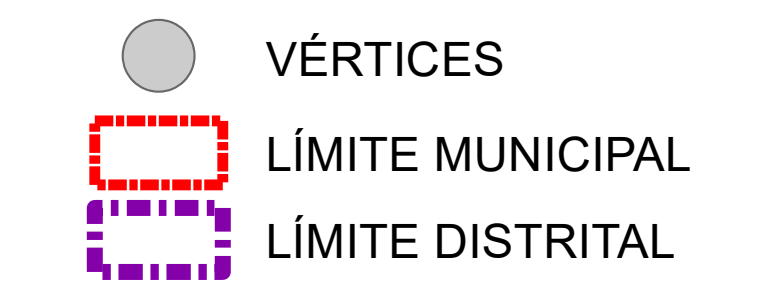

FECHA DE ELABORACIÓN: 29/09/2017	FECHA DE APROBACIÓN:	NO. DE GACETA:
SISTEMA DE PROYECCIÓN GEOGRÁFICA: UTM WGS84 ZONA 13N	FUENTE:	
ESCALA GRÁFICA	ESCALA MÉTRICA	
0 125 250 500 Metros	1:116,715	

