


UBICACIÓN

MUNICIPIO DE ZAPOPAN

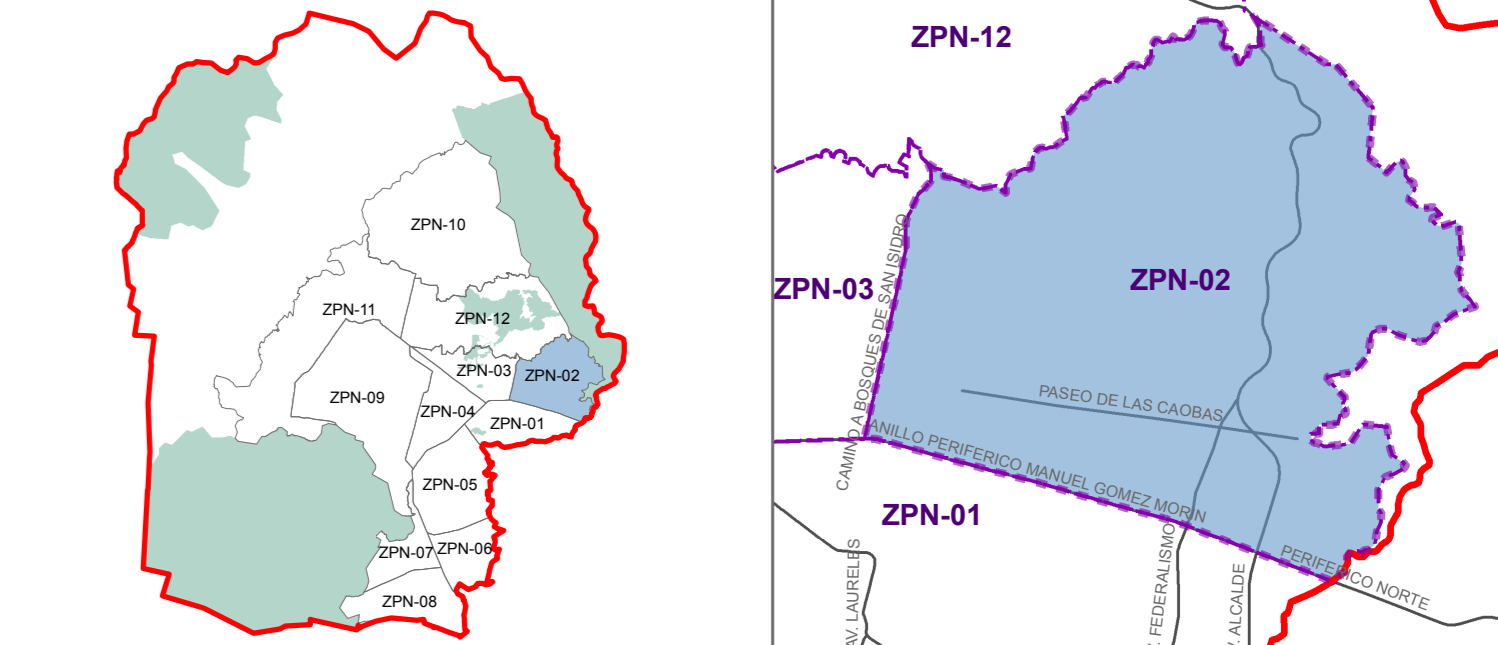

SIMBOLOGÍA NORMATIVA

ZONIFICACIÓN ESPECÍFICA (SECUNDARIA)	CLAVE
ÁREA NATURAL PROTEGIDA	ANP
PSICOLA	P
ACTIVIDADES SILVESTRES FORESTAL	AS
ACTIVIDADES EXTRACTIVAS METÁLICAS	EM
ACTIVIDADES EXTRACTIVAS NO METÁLICAS	ENM
RESERVA NATURAL	RN
GRANJAS Y HUERTOS	GH
TURISMO ECOLÓGICO	TE
TURISMO CAMPESTRE	TC
TURISMO HOTELERO DENSIDAD MÍNIMA	TH-1
TURISMO HOTELERO DENSIDAD BAJA	TH-2
TURISMO HOTELERO DENSIDAD MEDIA	TH-3
TURISMO HOTELERO DENSIDAD ALTA	TH-4
HABITACIONAL JARDIN	HJ
HABITACIONAL UNIFAMILIAR	HU
HABITACIONAL PLURIFAMILIAR HORIZONTAL	H1-H
HABITACIONAL PLURIFAMILIAR VERTICAL	H1-V
HABITACIONAL UNIFAMILIAR	H2-U
HABITACIONAL PLURIFAMILIAR HORIZONTAL	H2-H
HABITACIONAL PLURIFAMILIAR VERTICAL	H2-V
HABITACIONAL UNIFAMILIAR	H3-U
HABITACIONAL PLURIFAMILIAR HORIZONTAL	H3-H
HABITACIONAL PLURIFAMILIAR VERTICAL	H3-V
HABITACIONAL UNIFAMILIAR	H4-U
HABITACIONAL PLURIFAMILIAR HORIZONTAL	H4-H
HABITACIONAL PLURIFAMILIAR VERTICAL	H4-V
ZONA MIXTA BARRIAL	MB
ZONA MIXTA DISTRITAL	MD
ZONA MIXTA CENTRAL	MC
ZONA MIXTA REGIONAL	MR
COMERCIOS Y SERVICIOS BARRIAL INTENSIDAD MÍNIMA	CS-B1
COMERCIOS Y SERVICIOS BARRIAL INTENSIDAD BAJA	CS-B2
COMERCIOS Y SERVICIOS BARRIAL INTENSIDAD MEDIA	CS-B3
COMERCIOS Y SERVICIOS BARRIAL INTENSIDAD ALTA	CS-B4
COMERCIOS Y SERVICIOS DISTRITAL INTENSIDAD MÍNIMA	CS-D1
COMERCIOS Y SERVICIOS DISTRITAL INTENSIDAD BAJA	CS-D2
COMERCIOS Y SERVICIOS DISTRITAL INTENSIDAD MEDIA	CS-D3
COMERCIOS Y SERVICIOS DISTRITAL INTENSIDAD ALTA	CS-D4
COMERCIOS Y SERVICIOS CENTRAL INTENSIDAD MÍNIMA	CS-C1
COMERCIOS Y SERVICIOS CENTRAL INTENSIDAD BAJA	CS-C2
COMERCIOS Y SERVICIOS CENTRAL INTENSIDAD MEDIA	CS-C3
COMERCIOS Y SERVICIOS CENTRAL INTENSIDAD ALTA	CS-C4
COMERCIOS Y SERVICIOS REGIONAL	CS-R
SERVICIOS A LA INDUSTRIA Y EL COMERCIO	SI
MANUFACTURAS DOMICILIARIAS	MFD
MANUFACTURA MENORES	MFm
PARKUE INDUSTRIAL JARDIN	IJ
INDUSTRIA LIGERA RIESGO BAJO	I-1
INDUSTRIA MEDIANA RIESGO MEDIO	I-2
INDUSTRIA PESADA RIESGO ALTO	I-3
EQUIPAMIENTO INSTITUCIONAL VECINAL	E1-V
EQUIPAMIENTO INSTITUCIONAL BARRIAL	E1-B
EQUIPAMIENTO INSTITUCIONAL DISTRITAL	E1-D
EQUIPAMIENTO INSTITUCIONAL CENTRAL	E1-C
EQUIPAMIENTO INSTITUCIONAL REGIONAL	E1-R
ESPACIOS VERDES, ABIERTOS Y RECREATIVOS BARRIALES	EV-B
ESPACIOS VERDES, ABIERTOS Y RECREATIVOS DISTRITALES	EV-D
ESPACIOS VERDES, ABIERTOS Y RECREATIVOS CENTRALES	EV-C
ESPACIOS VERDES, ABIERTOS Y RECREATIVOS REGIONALES	EV-R
INFRAESTRUCTURA URBANA	IN-U
INFRAESTRUCTURA REGIONAL	IN-R
INSTALACIONES ESPECIALES URBANAS	IE-U
INSTALACIONES ESPECIALES REGIONALES	IE-R
PROTECCIÓN PATRIMONIO ESTRUCTURAL	EAA
ESPACIOS ABIERTOS ARQUEOLÓGICOS	EAA



MUNICIPIO DE GUADALAJARA

FECHA DE ELABORACIÓN:	FECHA DE APROBACIÓN:	NO. DE GACETA:
SISTEMA DE PROYECCIÓN GEOGRÁFICA: UTM WGS84 ZONA 13N	FUENTE:	
ESCALA GRÁFICA	ESCALA MÉTRICA	
150 0 150 300 450 600 750 1050 Mts	1:8,000	