


H. AYUNTAMIENTO CONSTITUCIONAL DE ZAPOPAN
2015-2018

PLAN PARCIAL DE DESARROLLO URBANO
DISTRITO "BASE AEREA - EL BAJIO" ZPN-09

CLASIFICACIÓN DE ÁREAS **E-2**

UBICACIÓN

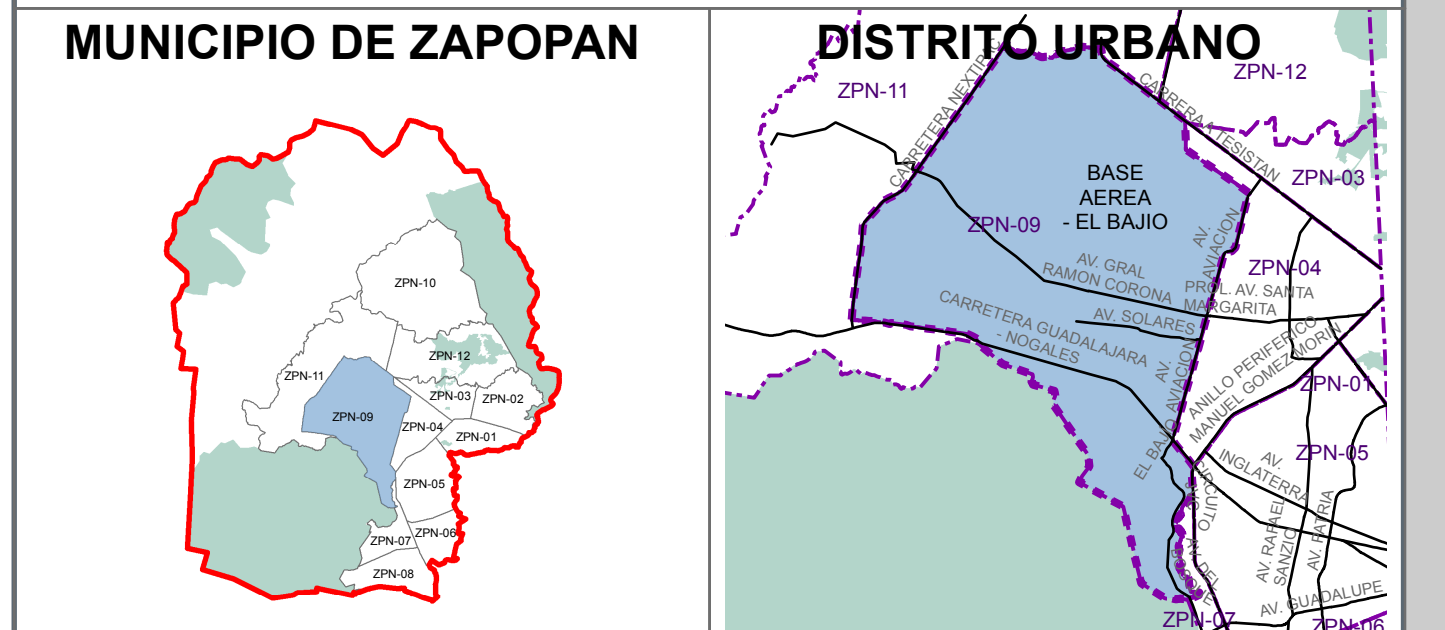

SIMBOLOGÍA NORMATIVA

CLASIFICACIÓN DE ÁREAS		ÁREAS INCORPORADAS		
AU	ÁREAS URBANIZADAS	(IA) ÁREAS INCORPORADAS		
		(UP) ÁREAS DE URBANIZACIÓN PROGRESIVA		
		(RU) ÁREAS DE RENOVACIÓN URBANA		
PPE	ÁREAS DE PROTECCIÓN AL PATRIMONIO EDIFICADO	(PH) ÁREAS DE PROTECCIÓN AL PATRIMONIO HISTÓRICO		
		(PA) ÁREAS DE PROTECCIÓN AL PATRIMONIO ARTÍSTICO		
		(PF) ÁREAS DE PROTECCIÓN AL PATRIMONIO FONORRUMBA URBANA		
		(ARQ) ÁREAS DE PROTECCIÓN AL PATRIMONIO ARQUITECTÓNICO		
		(AA) ÁREA DE AMORTIGUAMIENTO AL PATRIMONIO EDIFICADO		
RU	ÁREAS DE RESERVA URBANA	(CP) ÁREAS DE RESERVA URBANA A CORTO PLAZO		
		(MP) ÁREAS DE RESERVA URBANA A MEDIANO PLAZO		
		(LP) ÁREAS DE RESERVA URBANA A LARGO PLAZO		
		(ESP) ÁREAS DE RESERVA URBANA DE CONTROL ESPECIAL		
		(AV) ÁREAS DE RESTRICCIÓN DE AEROPUERTOS		
RI	ÁREAS DE RESTRICCIÓN A INFRAESTRUCTURA O INSTALACIONES ESPECIALES	(FR) INSTALACIONES		
		(IR) ÁREAS DE RESTRICCIÓN DE INSTALACIONES MILITARES		
		(RS) ÁREAS DE RESTRICCIÓN DE INSTALACIONES SOCIALES		
		(RD) ÁREAS DE RESTRICCIÓN DE INSTALACIONES DE RIESGO		
		(AB) ÁREAS DE RESTRICCIÓN DE INSTALACIONES DE AGUA		
		(DR) ÁREAS DE RESTRICCIÓN DE INSTALACIONES DE DRENAJE		
		(SE) ÁREAS DE RESTRICCIÓN DE SELECCIÓN DE		
		(TT) ÁREAS DE RESTRICCIÓN DE INSTALACIONES DE TELECOMUNICACIONES		
		(V1) ÁREAS DE RESTRICCIÓN POR PASO DE VEHÍCULOS		
		(V2) ÁREAS DE RESTRICCIÓN POR MODO VIAL		
		AT	ÁREAS DE TRANSICIÓN	(AT) ÁREAS AGROPECUARIAS
				(PSG) ÁREAS PSICOLÓGICAS
(RS) ÁREAS SILVESTRES				
(FR) ÁREAS FORESTALES				
(AS) ÁREAS DE ACTIVIDADES EXTRACTIVAS				
(TUR) TURÍSTICAS				
AN	ÁREAS NATURALES PROTEGIDAS	AN RESERVAS DE LA BIOSFERA, PARQUES NACIONALES, MONUMENTOS NATURALES, ÁREAS DE PROTECCIÓN DE RECURSOS NATURALES, ÁREAS DE PROTECCIÓN DE FLORA Y FAUNA, SANTUARIOS, PARQUES Y RESERVAS ESTADIALES, ZONAS DE PRESERVACIÓN ECOLÓGICA DE LOS CENTROS DE POBLACIÓN		
AP	ÁREAS DE PREVENCIÓN ECOLÓGICA	AP		
AC	ÁREAS DE CONSERVACIÓN ECOLÓGICA	AC		
CA	ÁREAS DE PROTECCIÓN A CAUCES Y CUERPOS DE AGUA	CA		
		CA		
		CA		
PA	ÁREAS DE PROTECCIÓN A ACUÍFEROS	PA		
		PA		
		PA		
		PA		
QTD	ÁREAS GENERADORAS DE TRANSFERENCIA DE DERECHOS DE DESARROLLO	QTD		
RTD	ÁREAS RECEPTORAS DE TRANSFERENCIA DE DERECHOS DE DESARROLLO	RTD		
ÁREAS DE ACTUACIÓN				
PD	ÁREAS CON POTENCIAL DE DESARROLLO	PD		
		PD		
DC	ÁREAS DE DESARROLLO CONTROLADO	DC		
PR	ÁREAS CON POTENCIAL DE REICLAMIENTO	PR		
		PR		
AGU	ÁREAS DE GESTIÓN URBANA INTEGRAL	AGU		
		AGU		
RA	ÁREAS DE RECUPERACIÓN URBANA AMBIENTAL	RA		
OI	ÁREAS DE OCUPACIÓN IRREGULAR	OI		
NORMAS POR VIALIDAD				
POTENCIAL DE DESARROLLO				
CAMBIO REAL CON LINEAMIENTOS DE PROTECCIÓN A NIVEL FEDERAL, O ESTATAL				

SIMBOLOGÍA CARTOGRAFICA

FECHA DE ELABORACIÓN:	FECHA DE APROBACIÓN:	NO. DE GACETA:
SISTEMA DE PROYECCIÓN GEOGRÁFICA: UTM WGS84 ZONA 13N		FUENTE:
ESCALA GRÁFICA 0 3 6 9 12 Kilómetros		ESCALA MÉTRICA 1:7,500

