


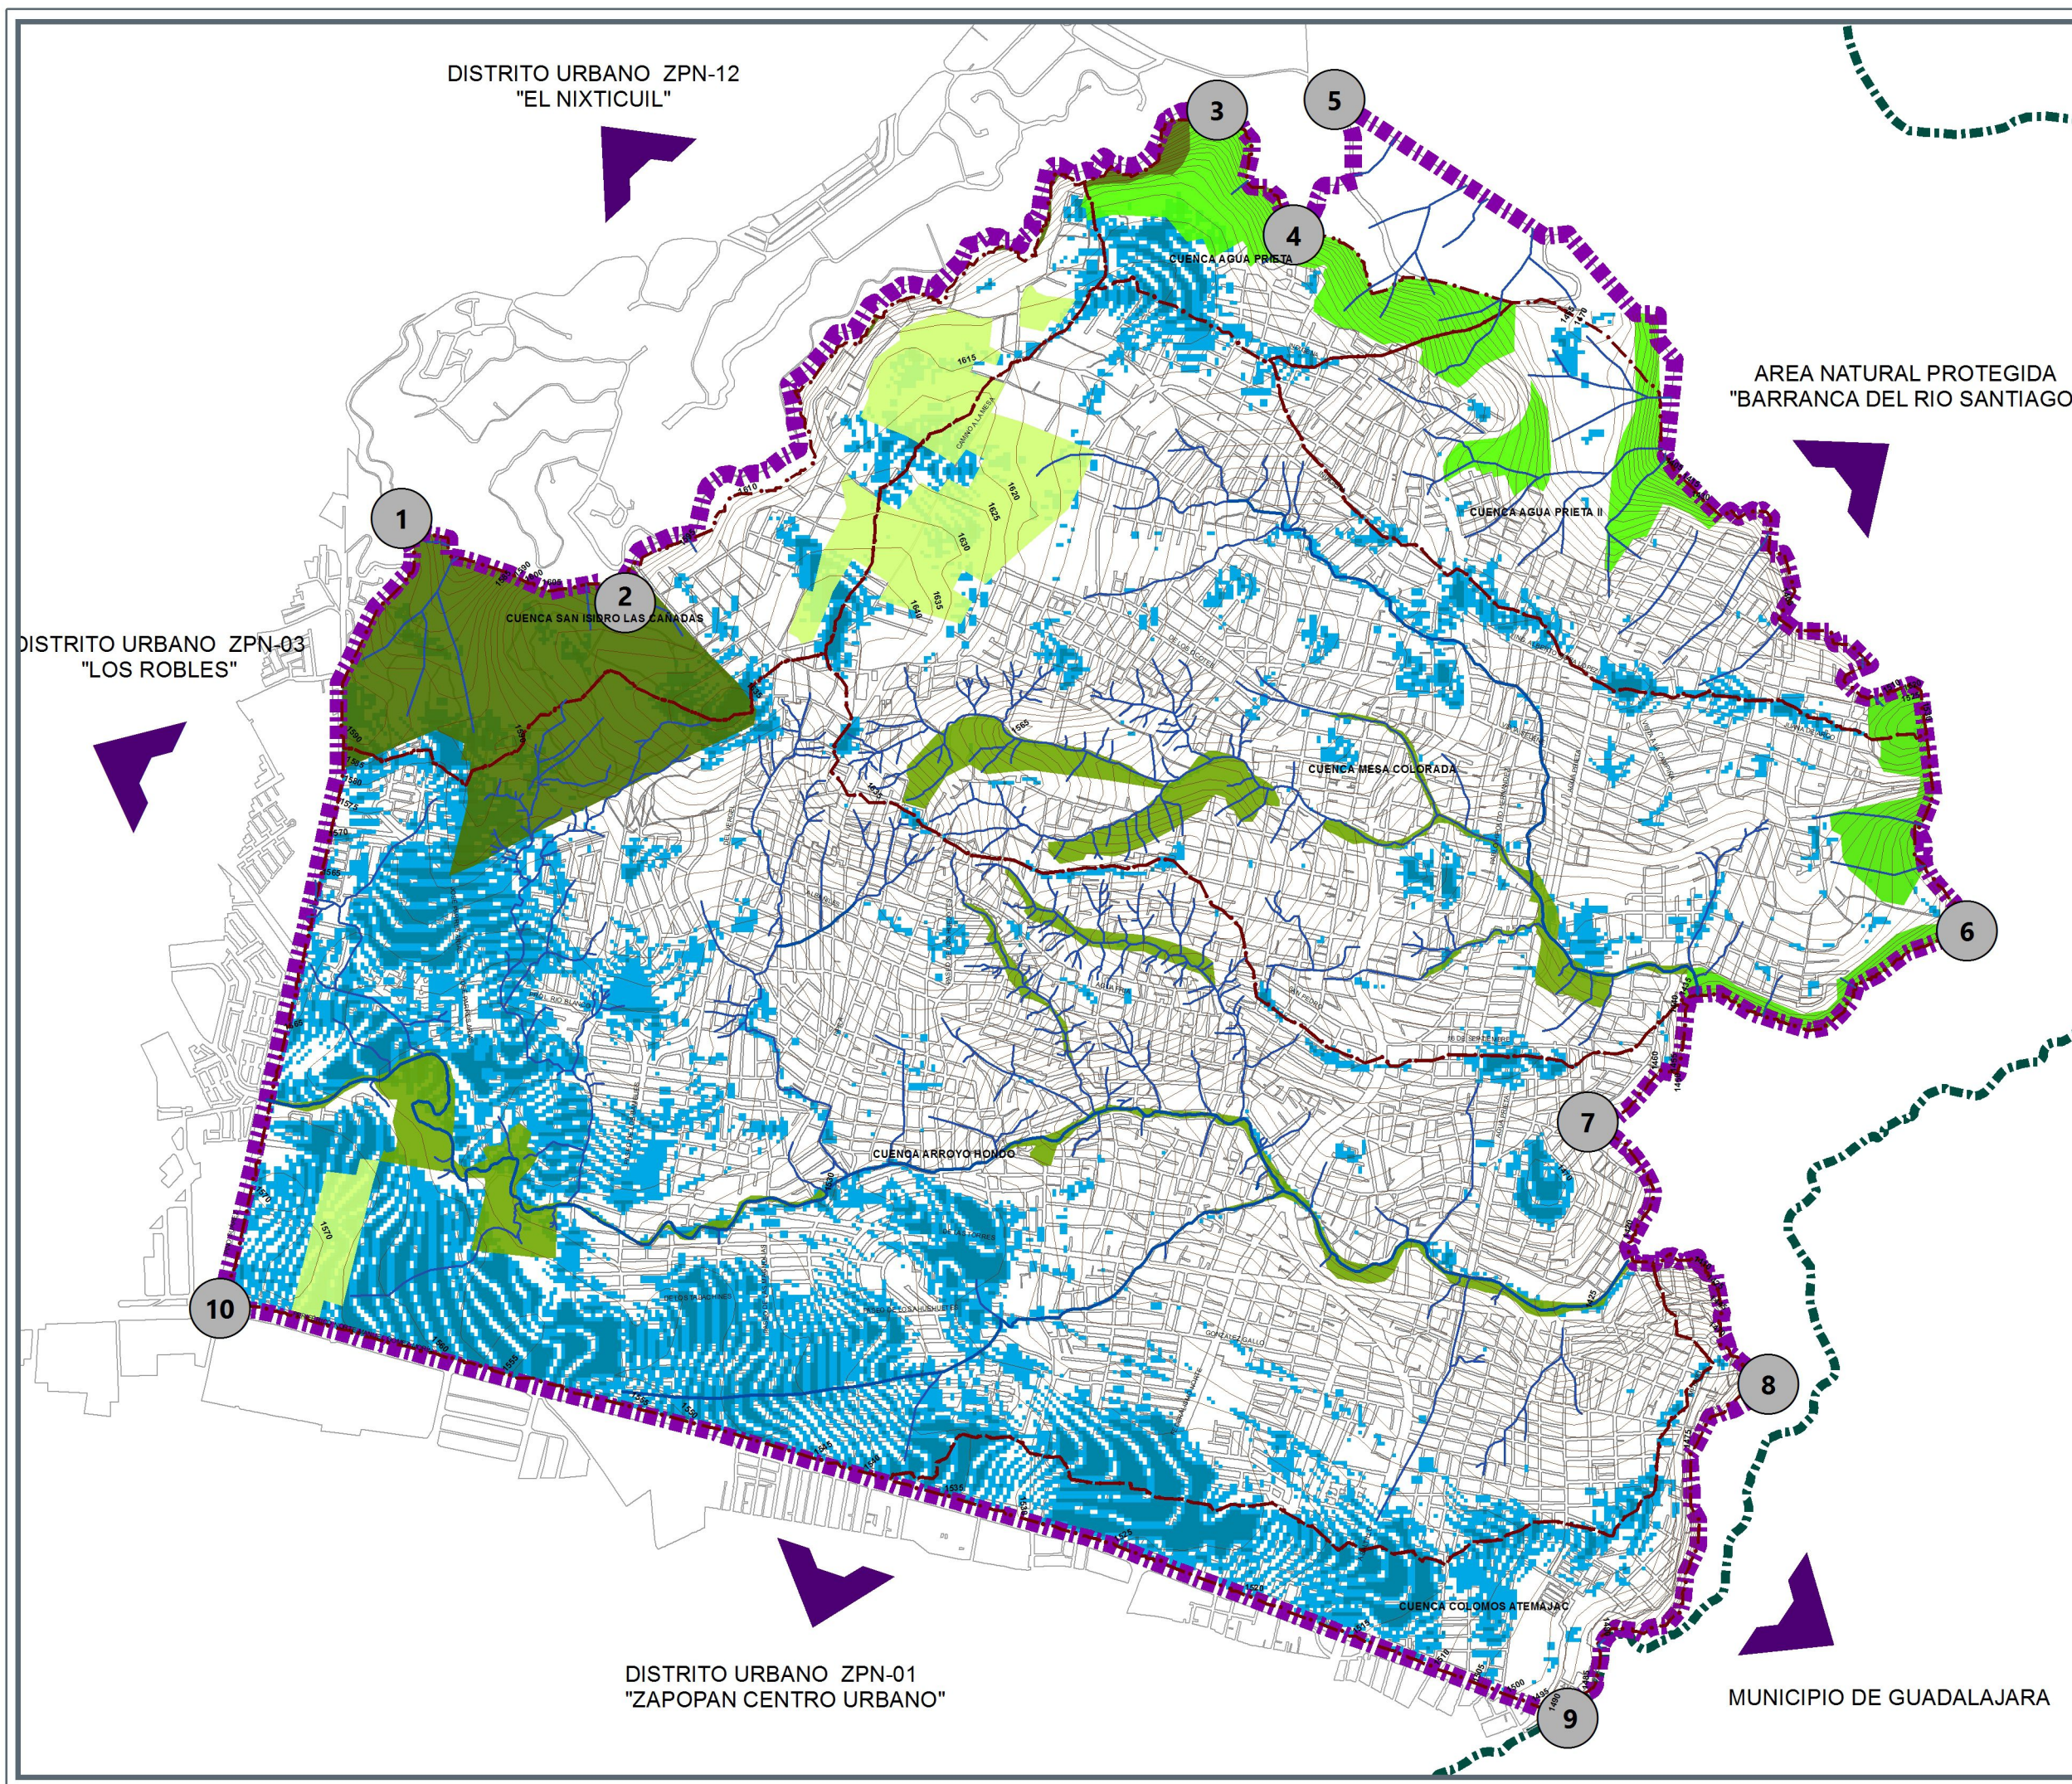

H. AYUNTAMIENTO CONSTITUCIONAL DE ZAPOPAN
2015 - 2018

PLAN PARCIAL DE DESARROLLO URBANO
ZPN-02 "ARROYO HONDO"

SINTESIS DEL MEDIO FISICO NATURAL D-2

SIMBOLOGÍA

- LIMITE MUNICIPAL
- LIMITE DE DISTRITO
- VERTICES

Id	X	Y
1	668626.01893	2297407.07807
2	669516.99995	2297071.28212
3	671877.89341	2299035.10491
4	672182.14265	2298537.09432
5	672346.02660	2299077.03804
6	674865.97785	2295762.42990
7	673354.12394	2294999.98792
8	674074.92998	2293954.09890
9	673274.00248	2292622.38321
10	667901.21221	2294256.40408

- CUENCAS
- ESCURRIMIENTOS
- CURVAS DE NIVEL

VEGETACIÓN

- AGRICULTURA DE TEMPORAL ANUAL
- PASTIZAL INDUCIDO
- SELVA BAJA CADUCIFOLIA
- VEGETACIÓN LOCAL
- VEGETACIÓN ARBUSTIVA DE BOSQUE DE ENCINO
- ZONAS INDUNDABLES

FECHA (ELABORACIÓN DEL PLANO)
FECHA DE APROBACIÓN (DEL PLAN PARCIAL)
GACETA, NÚMERO DE GACETA
FUENTE:
SISTEMA DE PROYECCIÓN GEOGRÁFICA: UTM WGS 84 ZONA 13N

ESCALA 0 260 520 1,040 1,560 2,080
GRÁFICA Mts

