



Gobierno de
Zapopan


H. AYUNTAMIENTO CONSTITUCIONAL DE ZAPOPAN
2015-2018

PLAN PARCIAL DE DESARROLLO URBANO
DISTRITO "ARROYO HONDO" ZPN-02

ESTRUCTURA VERDE Y
MOVILIDAD E-1A

UBICACIÓN

MUNICIPIO DE ZAPOPAN

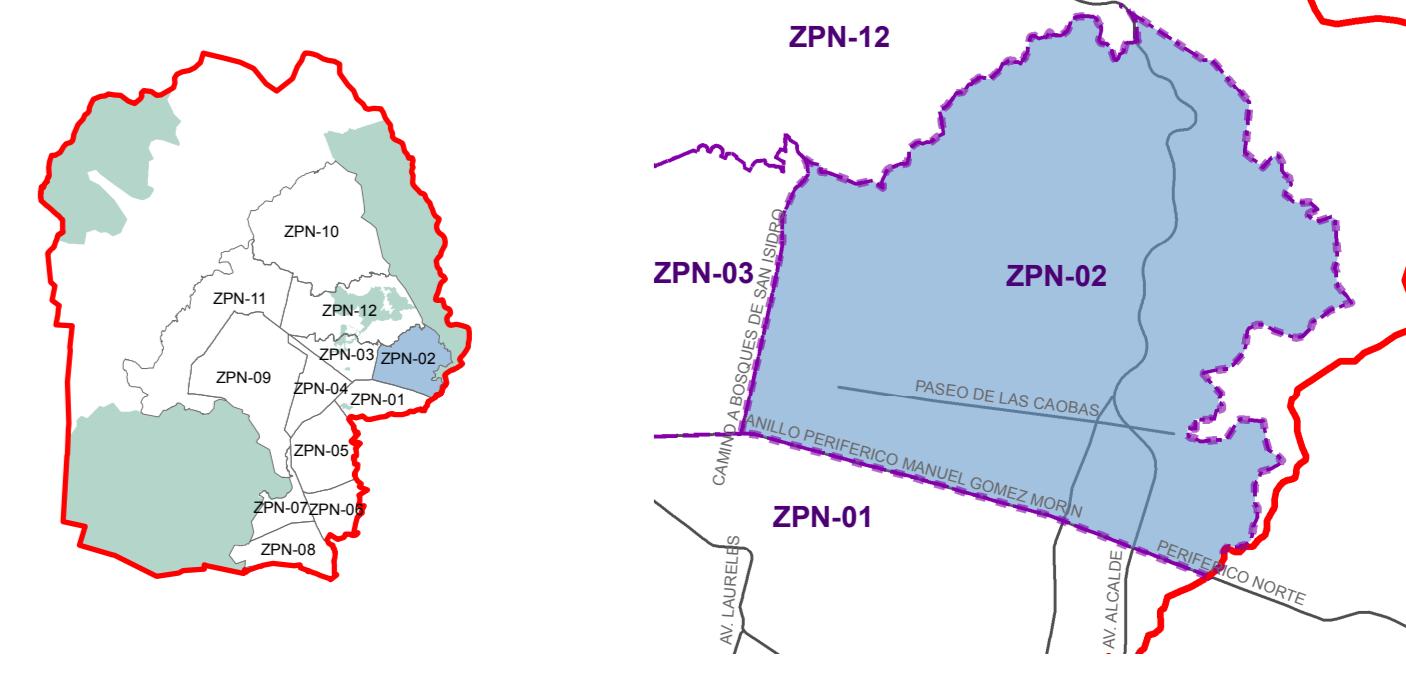

SIMBOLÓGIA NORMATIVA

ESTRUCTURA VERDE

- CORREDORES VERDES
- ESPACIOS VERDES, PARQUES Y JARDINES

MOVILIDAD

- TRANSPORTE MASIVO
- CICLOVIA METROPOLITANA
- - - CICLOVIA SECUNDARIA
- CICLOVIA SECUNDARIA PARALELA A CUACE

SIMBOLOGÍA CARTOGRAFICA

FECHA DE ELABORACIÓN: FECHA DE APROBACIÓN: NO. DE GACETA:

SISTEMA DE PROYECCIÓN GEOGRÁFICA: UTM WGS84 ZONA 13N FUENTE:

ESCALA GRÁFICA ESCALA MÉTRICA

150 0 150 300 450 600 750 Mts 1:12,000

