



*Construcción Edificio Administrativo  
Autor: Archivo General de  
Zapopan CIGAD  
Miguel A. Muñoz*

PROYECTO DE RENOVACIÓN E IMAGEN URBANA DEL ANDADOR 20 DE NOVIEMBRE Y FICHA TÉCNICA DEL MOBILIARIO EN LA ZONA CENTRO DEL MUNICIPIO DE ZAPOPAN, JALISCO.



Gobierno de  
**Zapopan**

**Ciudad  
de los niños**




1 PLANTA ARQUITECTÓNICA GENERAL  
ESCALA: 1:200

<p><b>Ubicación</b></p>	<p><b>Características del mobiliario</b></p> <p>INDICA NÚMERO DE PLANO DE DETALLE</p> <ul style="list-style-type: none"> <li>● BOLLARDO FIJO</li> <li>● ARBOLES EN PISO</li> <li>● JARDINERAS CON BANCA</li> </ul>	<p><b>Notas</b></p> <p>1. Este plano es el resultado de un estudio o consulta de información hecha de la Oficina de Proyectos Urbanísticos de la Secretaría de Planeación y Desarrollo Urbano del Ayuntamiento de Zapopan para la obra que se indica en el título de este plano.</p> <p>2. El presente plano es el resultado de un estudio o consulta de información hecha de la Oficina de Proyectos Urbanísticos de la Secretaría de Planeación y Desarrollo Urbano del Ayuntamiento de Zapopan para la obra que se indica en el título de este plano.</p> <p>3. Las obras serán ejecutadas de acuerdo a lo establecido en el presente plano.</p> <p>4. Para la construcción de las obras se deberá seguir las especificaciones técnicas de construcción que se encuentran en el presente plano.</p> <p>5. Los planos arquitectónicos tipo para efectos de dimensiones sobre los planos arquitectónicos y de modificaciones, etc. en caso de haber discrepancia, consultar con la Oficina de Proyectos Urbanísticos de la Secretaría de Planeación y Desarrollo Urbano del Ayuntamiento de Zapopan.</p> <p>6. Los planos están diseñados para ser impresos en formato A3 (420x297 mm).</p> <p>7. Las modificaciones hechas en este plano cancela todas las versiones anteriores.</p> <p><b>Revisiones</b></p> <table border="1"> <tr> <td> </td> <td> </td> <td> </td> </tr> <tr> <td> </td> <td> </td> <td> </td> </tr> </table>							<p><b>Nombre del proyecto</b></p> <p>PROYECTO DE RENOVACIÓN E IMAGEN URBANA DEL ANDADOR 20 DE NOVIEMBRE</p> <p><b>Fecha</b></p> <p>Julio, 2018</p> <p><b>Escala</b></p> <p>1:500</p> <p><b>Contenido</b></p> <p>PLANTA ARQUITECTÓNICA GENERAL</p> <p><b>Clave de plano</b></p> <p>A20N_2AR01</p>	<p><b>Proyecto de</b></p> <p>H. AYUNTAMIENTO CONSTITUCIONAL DE ZAPAPAN, JALISCO</p> <p><b>Proyectos Estratégicos</b></p> <p>Proyectos Estratégicos de Planeación y Desarrollo Urbano</p> <p><b>Proyecto de</b></p> <p>Proyectos Estratégicos de Planeación y Desarrollo Urbano</p> <p><b>Proyecto de</b></p> <p>Proyectos Estratégicos de Planeación y Desarrollo Urbano</p>





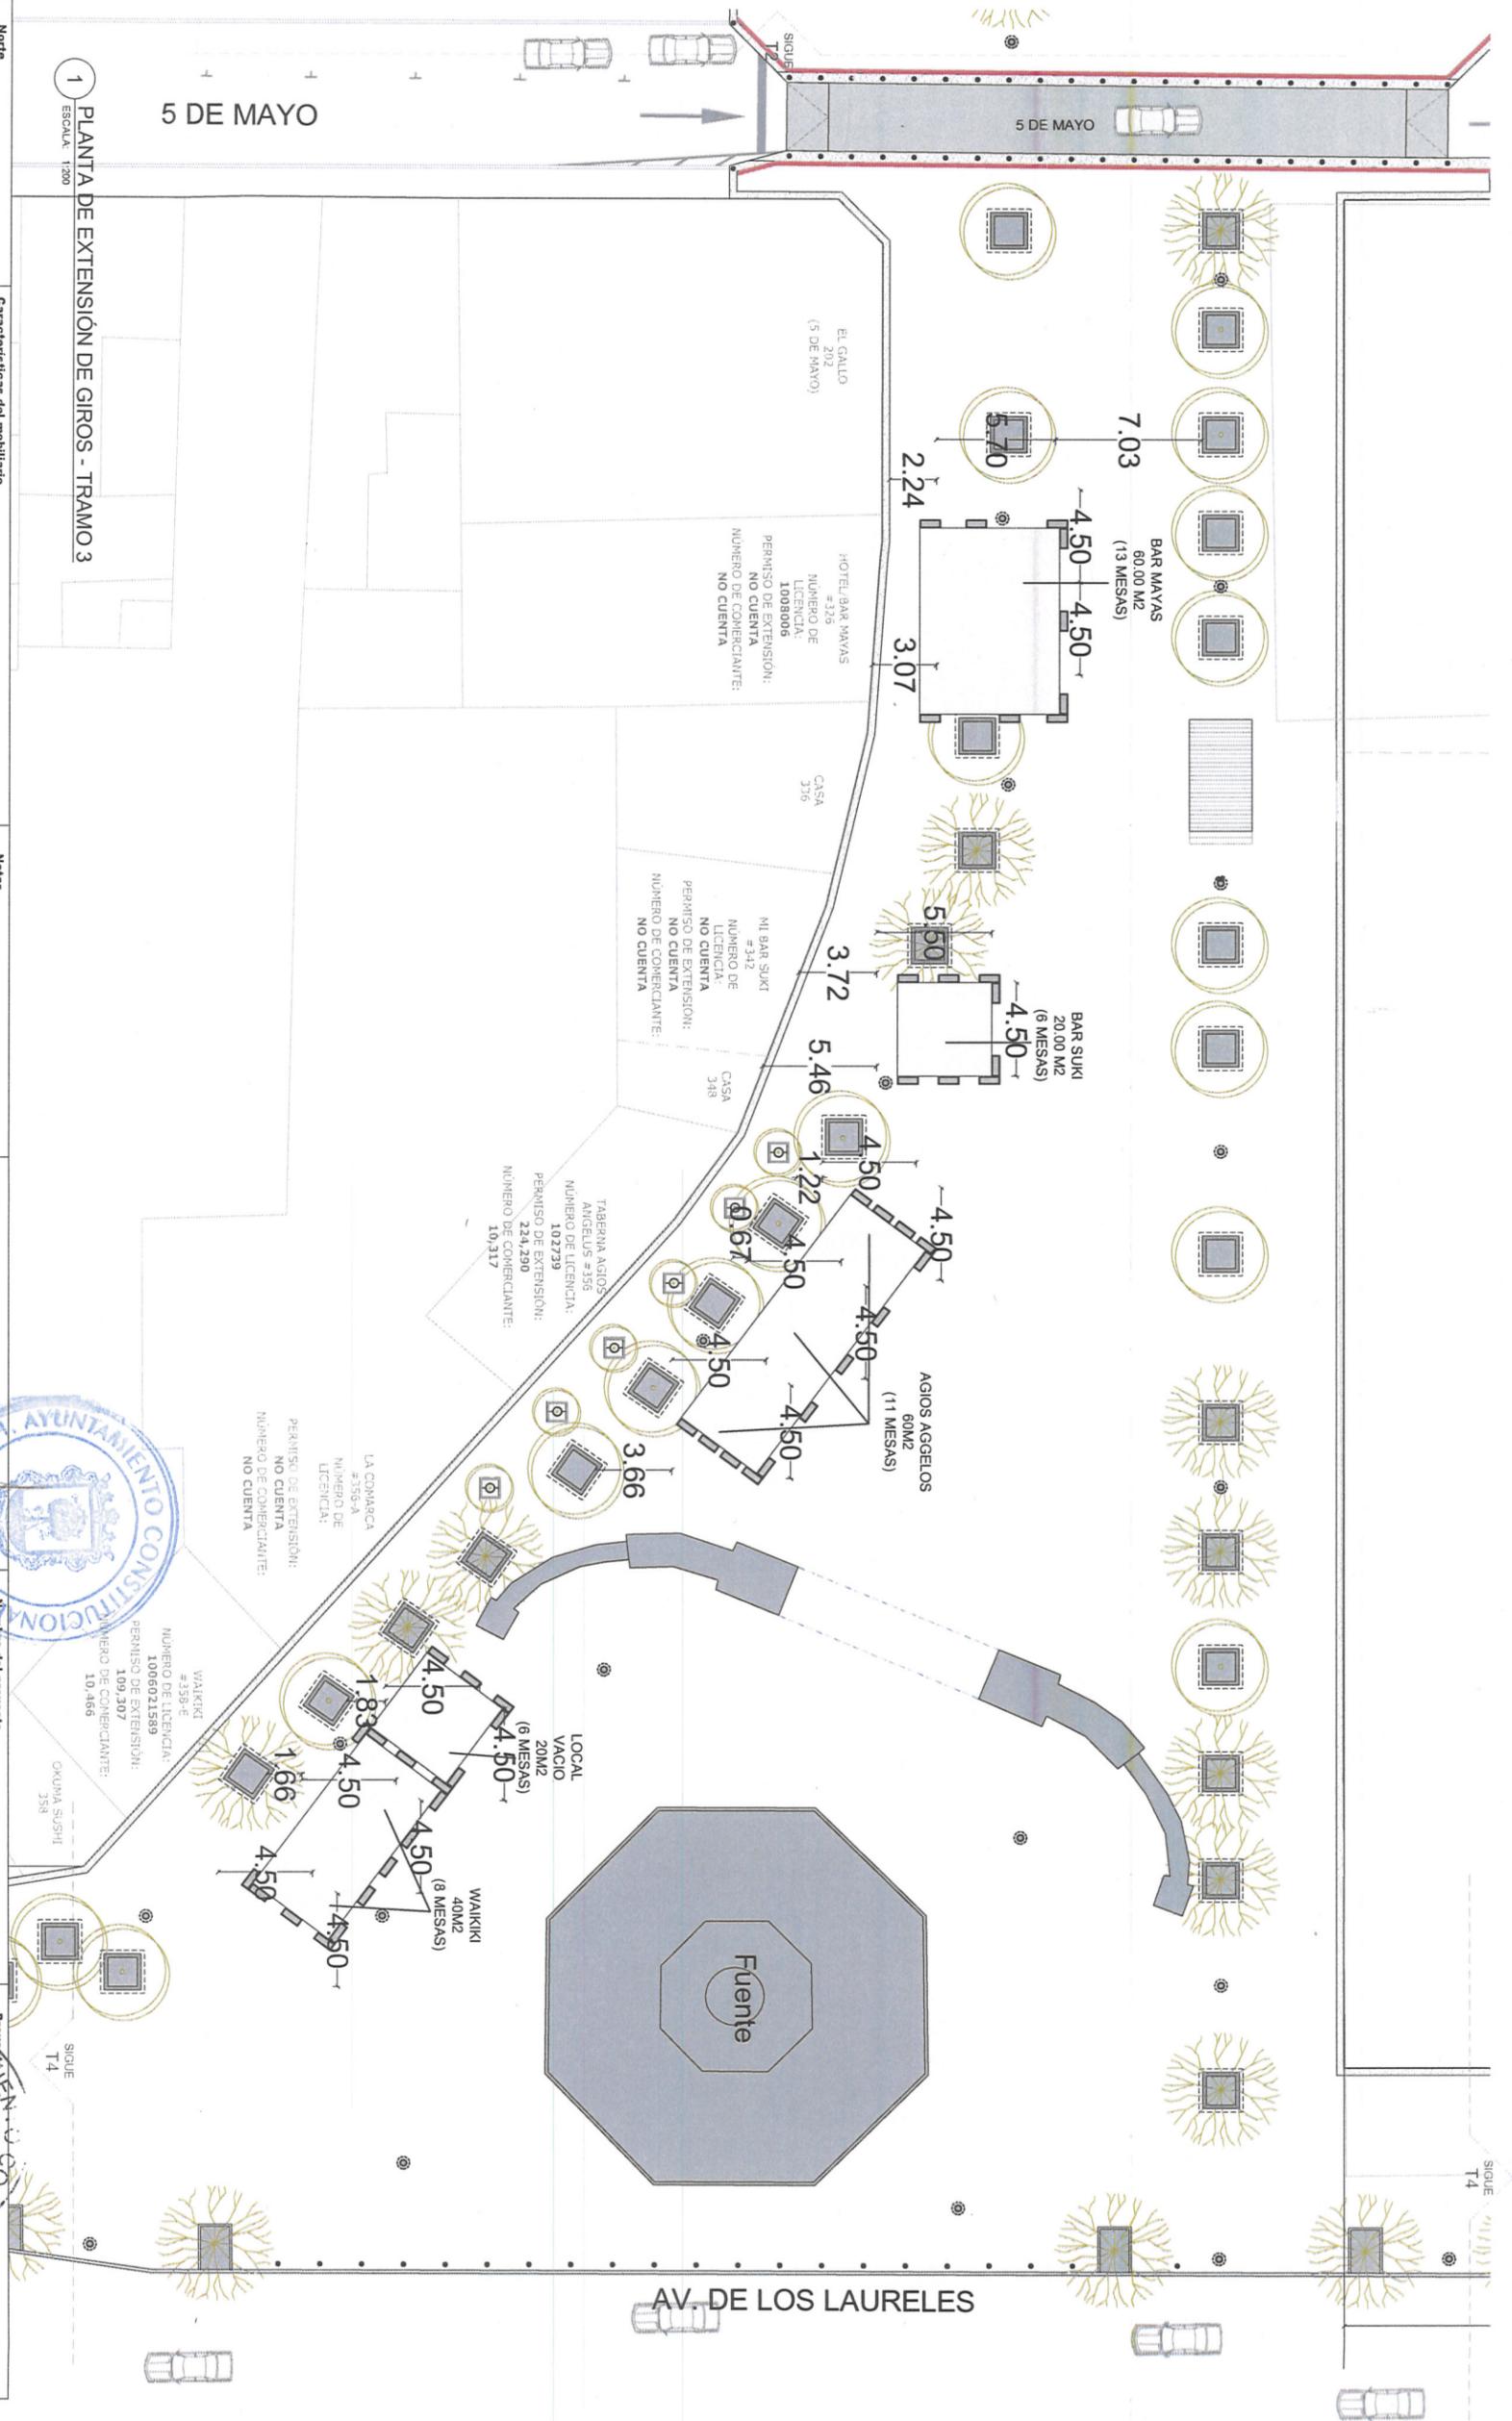

1 PLANTA DE EXTENSIÓN DE GIROS - TRAMO 3  
ESCALA: 1:200

<p><b>Norte</b></p>	<p><b>Características del mobiliario</b></p> <p>INDICA NÚMERO DE PLANO DE DETALLE</p> <ul style="list-style-type: none"> <li>● BOLLARDO FIJO</li> <li>● ÁRBOLES EN PISO</li> <li>● JARDINERAS CON BANCA</li> </ul>	<p><b>Notas</b></p> <p>1. Este plano se elabora de acuerdo a lo establecido en la Ley de Planificación Urbana de Zapepan, su contenido está protegido por la Ley de Derechos de Autor y todo es válido para la obra que aquí se indica.</p> <p>2. Este plano se elabora de acuerdo a lo establecido en la Ley de Planificación Urbana de Zapepan, su contenido está protegido por la Ley de Derechos de Autor y todo es válido para la obra que aquí se indica.</p> <p>3. Las cotas escritas indican la línea proyectada sobre la escala.</p> <p>4. Se indica la ubicación de los árboles en el plano de detalle correspondiente para la construcción. Para cualquier especificación de selección de especies de plantas, árboles, cactus, vides y plantas, véase el plano estructural.</p> <p>5. Las plantas arquitectónicas tipo para árboles de dimensiones sobre los planos arquitectónicos y de replantación, etc. en caso de haber discrepancia, consultar con la Oficina de Proyectos Estratégicos de Zapepan.</p> <p>6. Toda especificación de materiales, productos, acabados o diseño programático deberá referirse a estos documentos. Todo cambio, revisión, modificación o actualización deberá ser aprobada por el Director de Obras Públicas e Infraestructura.</p> <p>7. Las plantas están diseñadas para ser impresas en color.</p> <p>8. Las modificaciones hechas en este plano cancela todas las versiones en versiones anteriores.</p>	<p><b>Revisiones</b></p> <table border="1"> <thead> <tr> <th>Revisión</th> <th>Descripción</th> <th>Fecha</th> </tr> </thead> <tbody> <tr> <td>1</td> <td>Emisión de planos</td> <td>Julio, 2018</td> </tr> </tbody> </table>	Revisión	Descripción	Fecha	1	Emisión de planos	Julio, 2018
Revisión	Descripción	Fecha							
1	Emisión de planos	Julio, 2018							
<p><b>Nombre del proyecto</b></p> <p>PROYECTO DE RENOVACIÓN E IMAGEN URBANA DEL ANDADOR 20 DE NOVIEMBRE</p>		<p><b>Fecha</b></p> <p>Julio, 2018</p>							
<p><b>Contenido</b></p> <p>PLANTA EXTENSIÓN DE GIROS - TRAMO 3</p>		<p><b>Escala</b></p> <p>1:200</p>							
<p><b>Clave de plano</b></p> <p>A20N_2AR01.3</p>		<p><b>ASIM. ZARON DECRETADO</b></p>							




**PROYECTOS ESTRATÉGICOS**

Dir. General de Proyectos Estratégicos

Juan Bernardo Covarrubias

## FICHA TÉCNICA DEL MOVILIARIO EXCLUSIVO PARA LAS EXTENSIONES DE GIRO SOBRE EL ANDADOR 20 DE NOVIEMBRE

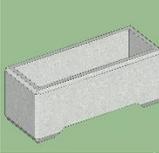MUEBLE	MODELO	DIMENSIONES	COLOR Y TERMINADO	MATERIALES
SOMBRILLAS PARA EXTENSIONES DE GIRO y CORTINAS DE PLASTICO	 AZTEC	a) 4.50 X 4.50 X 3.66h mts  b) 2.25 x 2.2. x 2.40h mts.	Acero con pintura color negro. Tela de sombrilla color gris oscuro.	Brazo aluminio, lona acrílica dickson. Base de anclaje fijo de placa y espiga de acero. Cortina de plástico en vinil cristal medida de 4.5x2.4m
SILLA PARA EXTENSIONES DE GIRO	 ADICO 5008	0.50 X 0.50 X 0.90h mts	Pintura Epoxica color gris.	Estructura metálica. Asiento metálico.
MESA PARA EXTENSIONES DE GIRO	 5028F	1.00 X 1.00 X 0.75h mts	Pintura Epoxica color gris.	Estructura metálica. Tablón metálico.
MACETA DE CONCRETO PARA DELIMITAR EXTENSIÓN DE GIRO	 ZAPOPAN01	0.40 X 1.00 X 0.40h mts	Concreto pulido	Concreto precolado con refuerzo de acero en el interior.

**Presidente Municipal Jesús Pablo Lemus Navarro**

(Rúbrica)

Regidor y Síndico José Luis Tostado Bastidas

Regidora Laura Gabriela Cárdenas Rodríguez

Regidora Tzitzí Santillán Hernández

Regidora Gabriela de Obaldía Escalante

Regidor Oscar Javier Ramírez Castellanos

Regidora Elizabeth Ramírez González

Regidora Myriam Paola Abundis Vázquez

Regidora Ana Lidia Sandoval García

Regidor Manuel Sierra Camarena

Regidor Israel Jacobo Bojórquez

Regidor Alejandro Pineda Valenzuela

Regidora Erika Eugenia Félix Ángeles

Regidor Salvador Rizo Castelo

Regidor Xavier Marconi Montero Villanueva

Regidora Zoila Gutiérrez Avelar

Regidora Michelle Leño Aceves

Regidor José Flores Trejo

Regidor Faustino González Figueroa

Regidor Diedra González Free

Regidor Gustavo Covarrubias Arregui

Regidor Jesús Oswaldo Vega Cerros

Regidor Carlos Gerardo Martínez Domínguez

Secretario del Ayuntamiento Rafael Martínez Ramírez

(Rúbrica)



Gaceta Municipal Ayuntamiento de Zapopan, medio oficial de publicación del Municipio de Zapopan, Jalisco. Hidalgo No. 151 Cabecera Municipal, C.P. 45100. Responsables de la publicación, L.A.E. Jesús Pablo Lemus Navarro, Presidente Municipal, Lic. Rafael Martínez Ramírez, Secretario del Ayuntamiento. Responsable de la edición (formato), elaboración y distribución C. Sofía Camarena Niehus, Directora del Archivo General del Municipio. Dr. Luis Farah No. 1080, Col. Los Paraísos. Tel. 38 18 22 00, Ext. 1640 y 1641.