





- Alcances generales:
- A Renovación de líneas de agua potable y drenaje sanitario.
  - B Construcción y renovación de cajas de vólvulas, pozos de visita y bocas de tormenta.
  - C Losas de rodamiento en concreto hidráulico MR, y construcción de guarnición.
  - D Banquetas, construcción de banquetas, rampas, cenefa y orriote con arbolado.
  - E Señalética, horizontal y vertical.

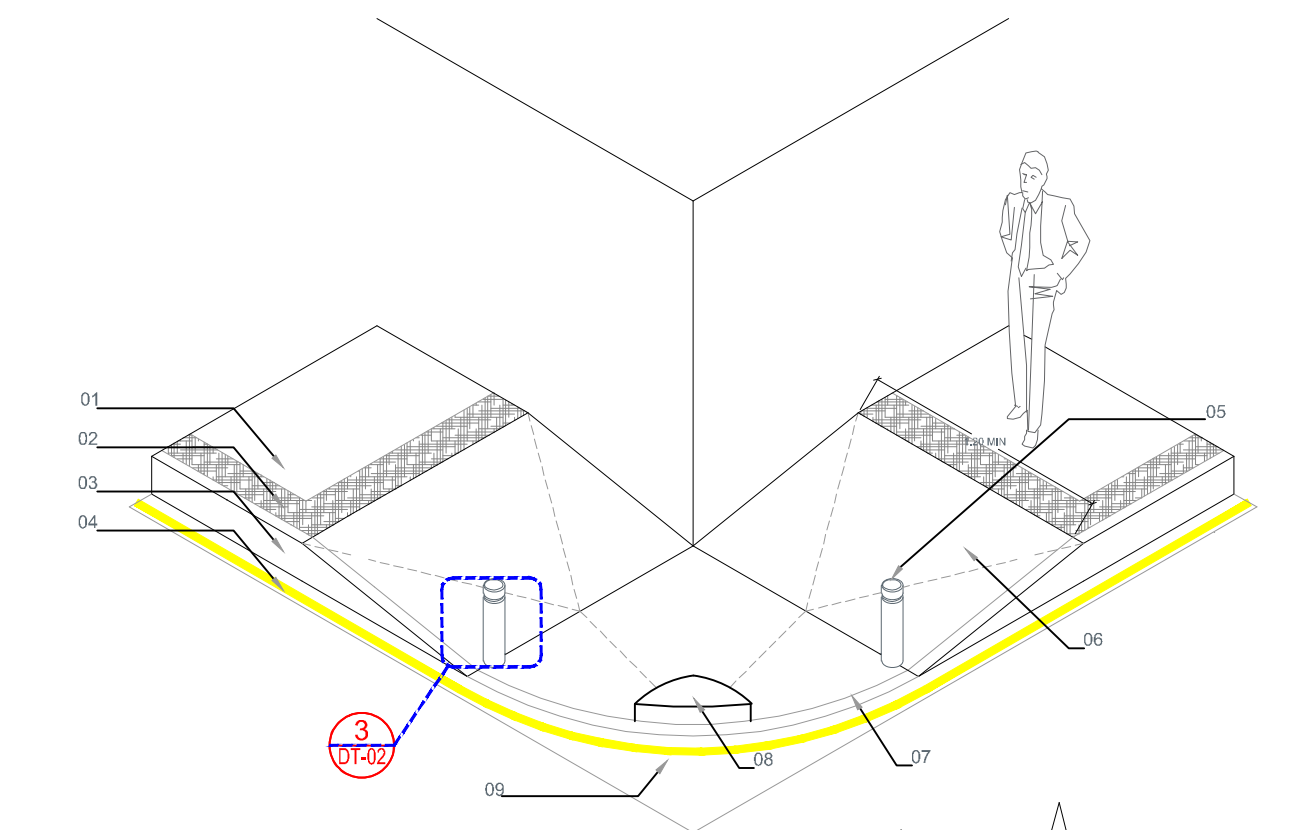



- 01.- Banqueta de concreto  $f'c=200\text{kg/cm}^2$  de 10 cm de espesor, acabado escobillado.  
 02.- Cenefa de concreto  $f'c=200\text{kg/cm}^2$  de 10 cm de espesor, acabado estampado tipo piel de elefante en color integral negro.  
 03.- Guarnición tipo "I" de concreto  $f'c=300\text{kg/cm}^2$   
 04.- Línea calzada en pintura con microesfera de color amarillo tráfico de 10 cm de ancho  
 05.- Bolardo metálico (ver detalle) @ 1.80 m a centros.  
 06.- Rampa con pendiente máxima del 6%  
 07.- Desnivel de 1 cm en caso necesario.  
 08.- Machuelo de concreto  $f'c=300\text{kg/cm}^2$   
 09.- Losa de ajuste
- 1 Detalle de esquinas S/E

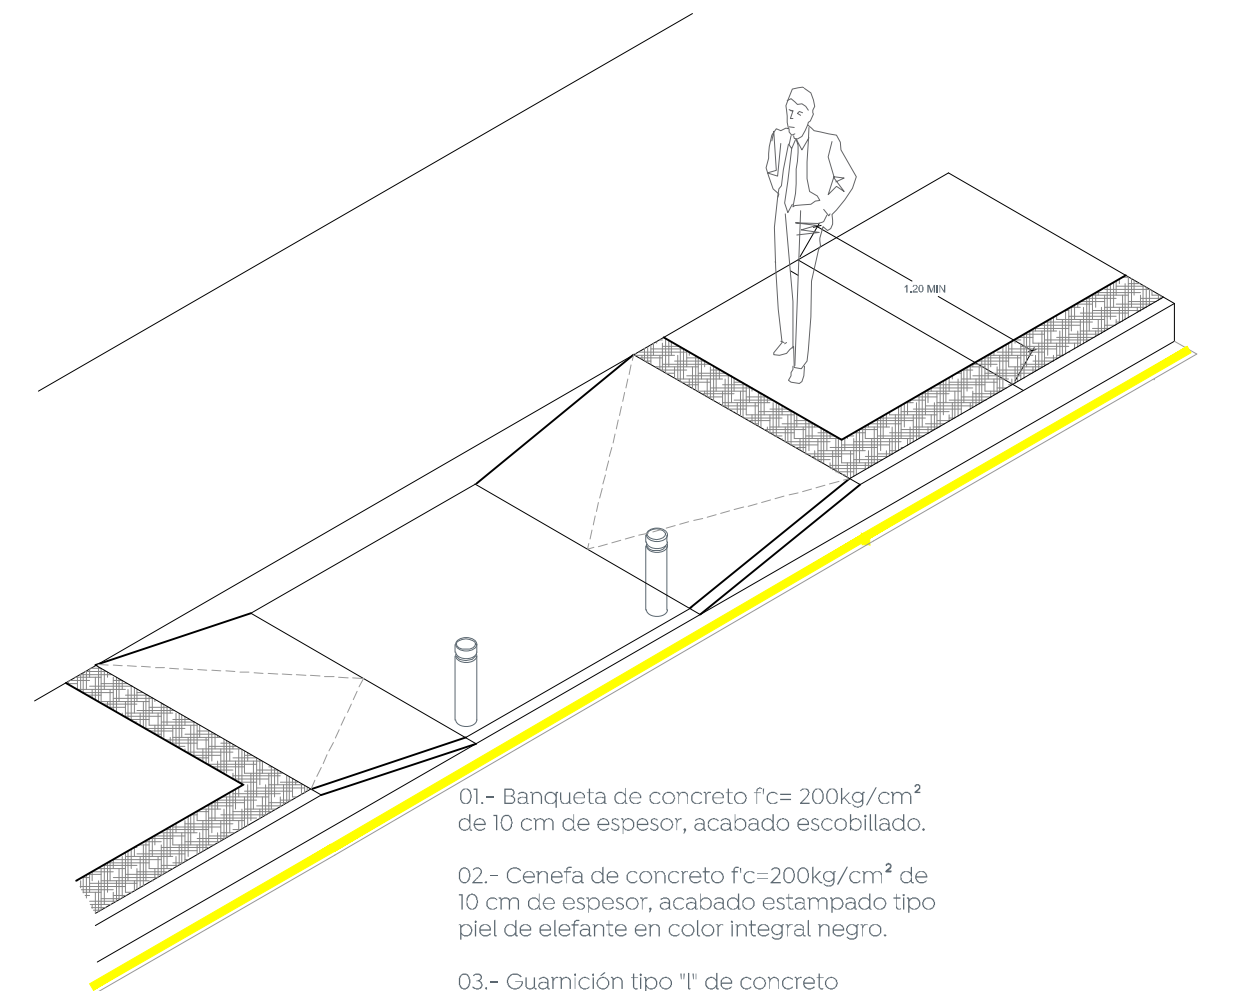



- 01.- Banqueta de concreto  $f'c=200\text{kg/cm}^2$  de 10 cm de espesor, acabado escobillado.  
 02.- Cenefa de concreto  $f'c=200\text{kg/cm}^2$  de 10 cm de espesor, acabado estampado tipo piel de elefante en color integral negro.  
 03.- Guarnición tipo "I" de concreto  $f'c=300\text{kg/cm}^2$   
 04.- Línea calzada en pintura con microesfera de color amarillo tráfico de 10 cm de ancho  
 05.- Bolardo metálico (ver detalle) @ 1.80 m a centros.  
 06.- Rampa con pendiente máxima del 6%  
 07.- Desnivel de 1 cm en caso necesario.
- 2 Detalle de esquina bado S/E

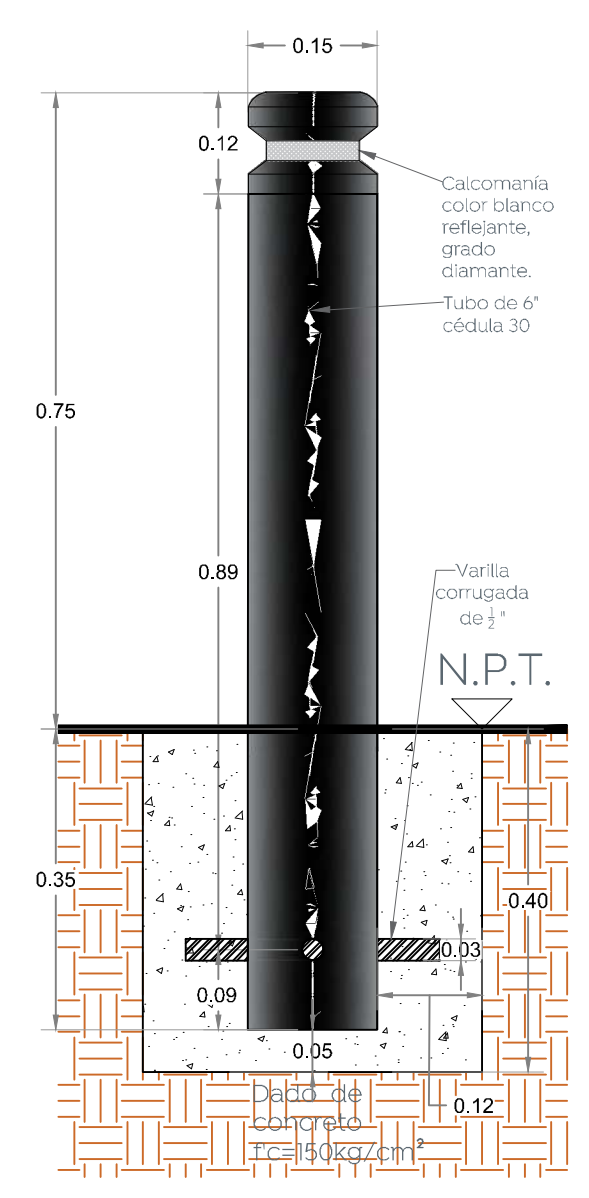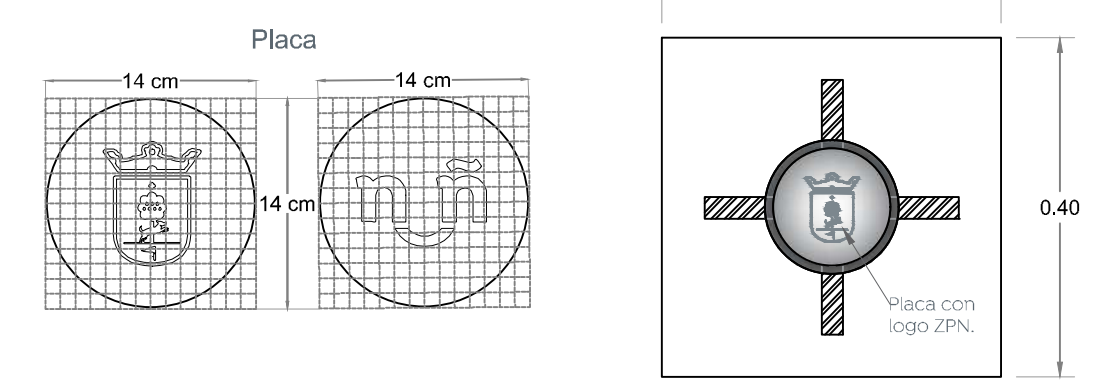


3 Detalle de bolardo  
 Verificar aplicación según proyecto

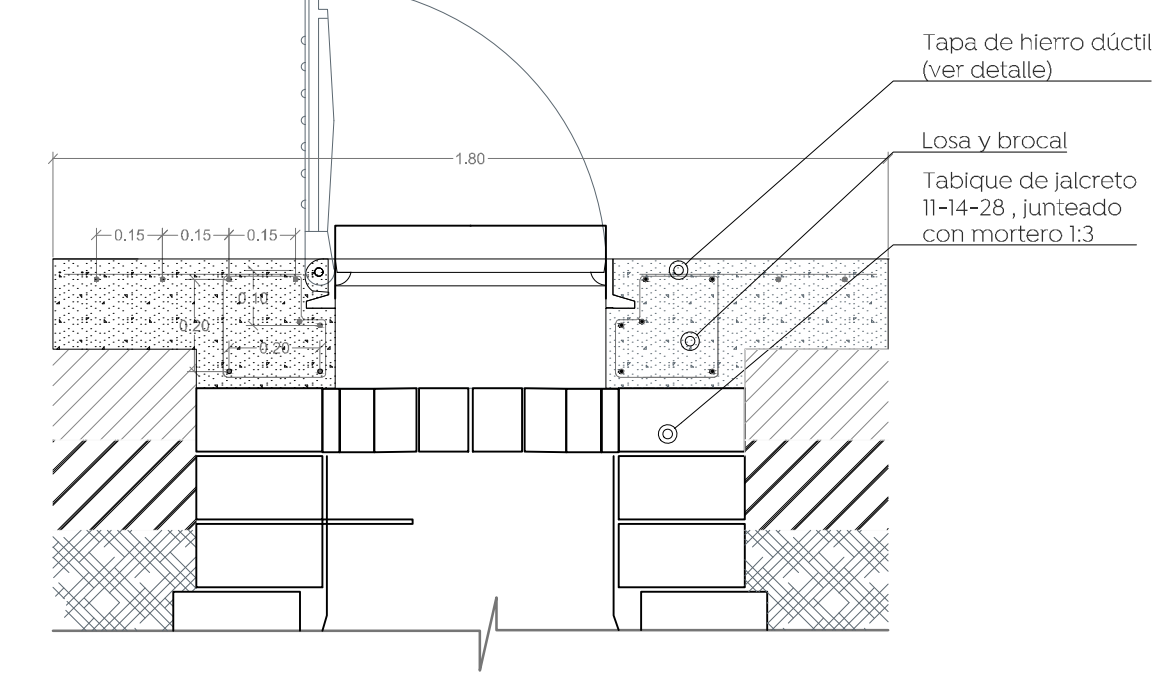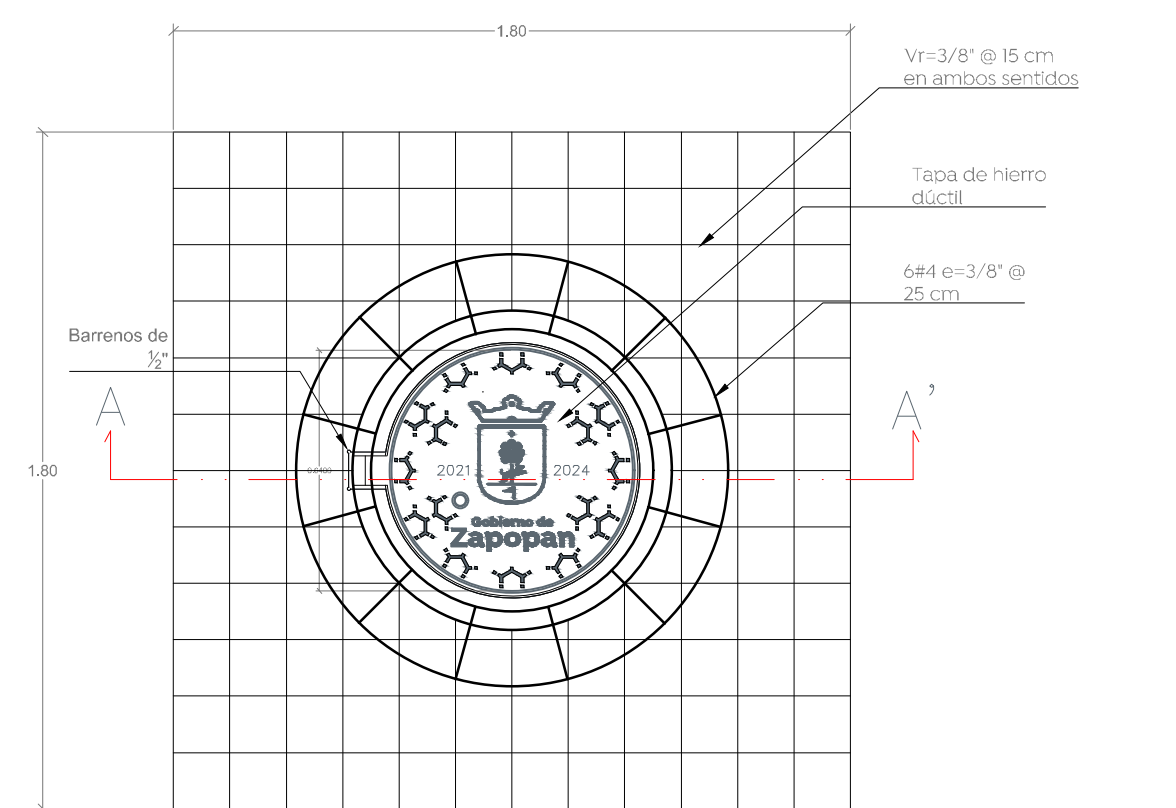


4 Detalle de brocal  
 P/renivelación pozos de visita S/E

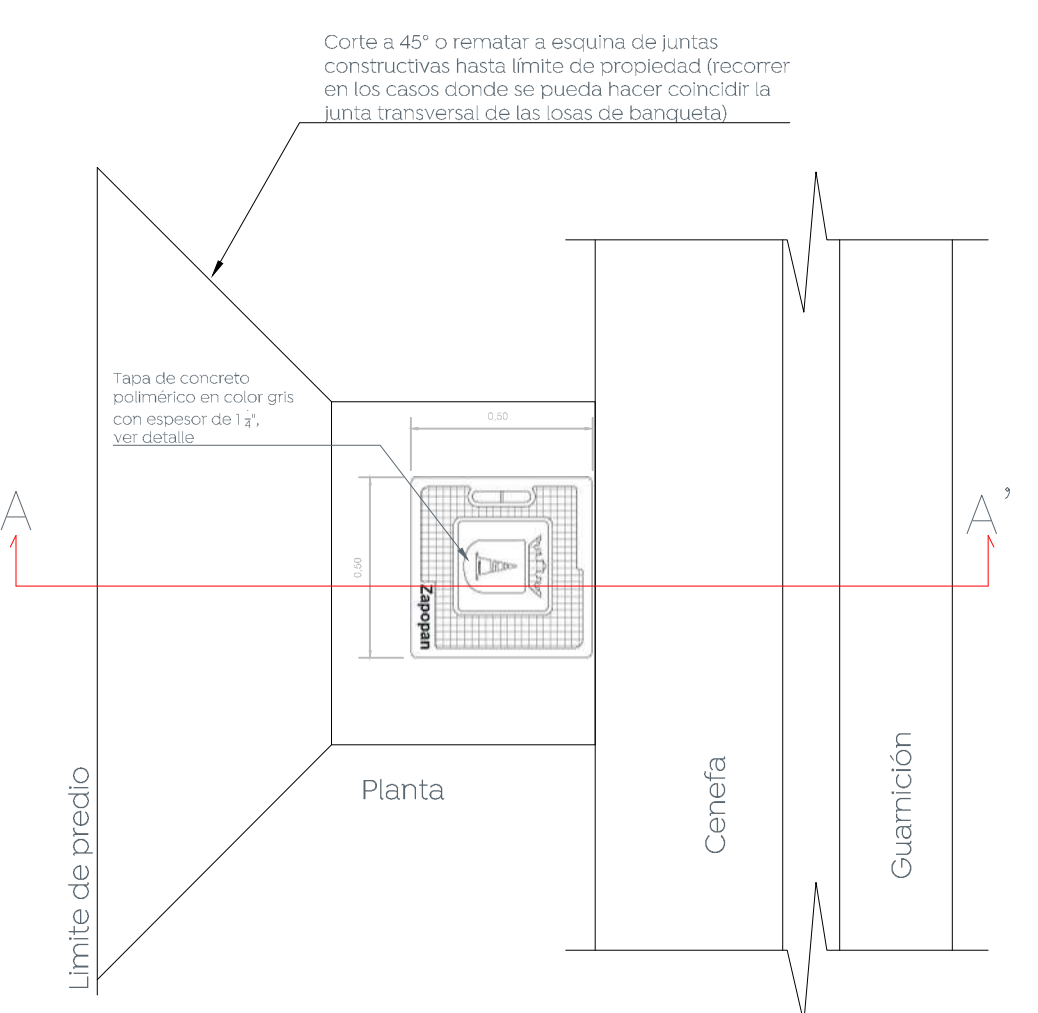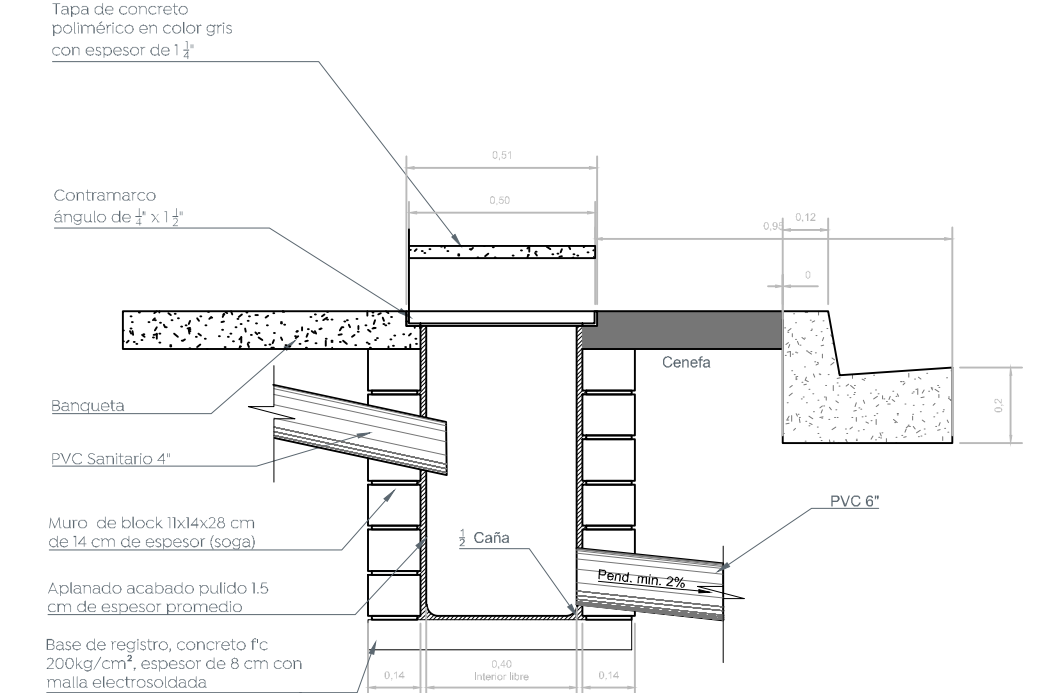


5 Descarga domiciliarias S/E

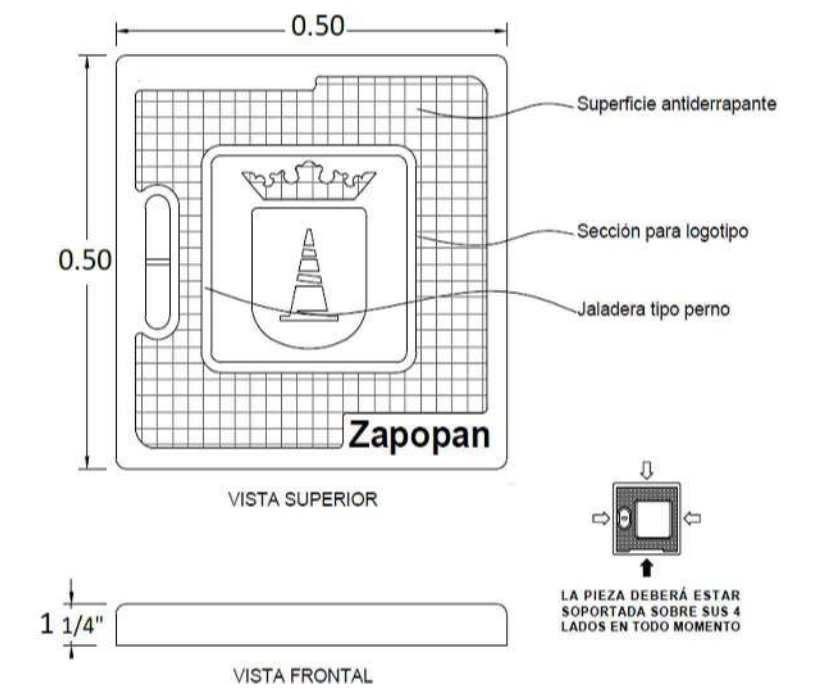


6 Detalle de tapa registro S/E  
 Concreto polimérico color gris

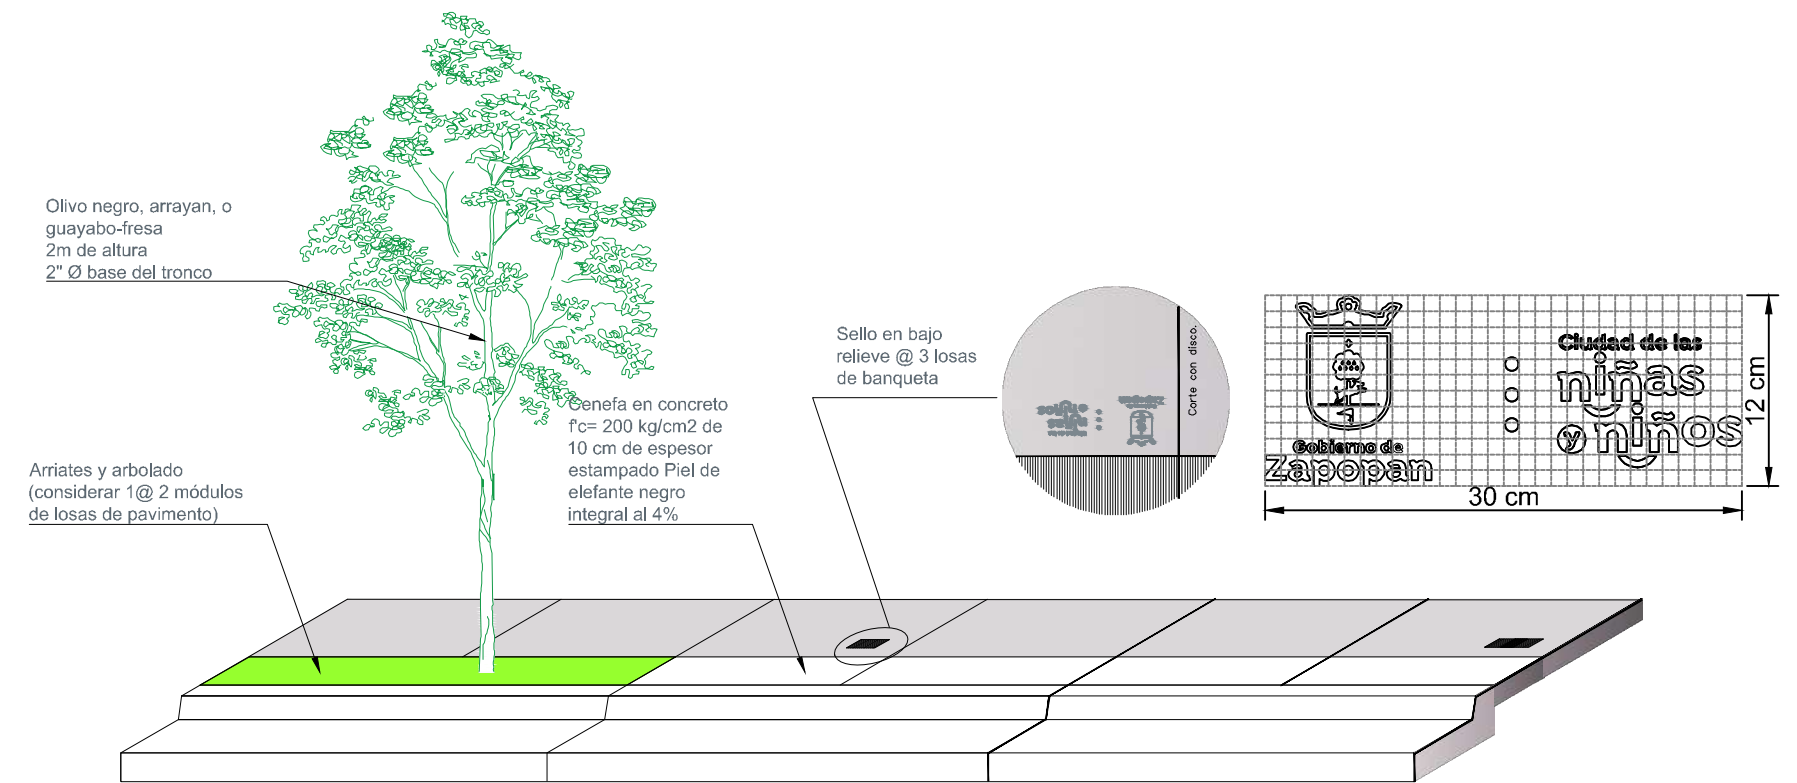

7 Detalle de sellos en banquetas S/E

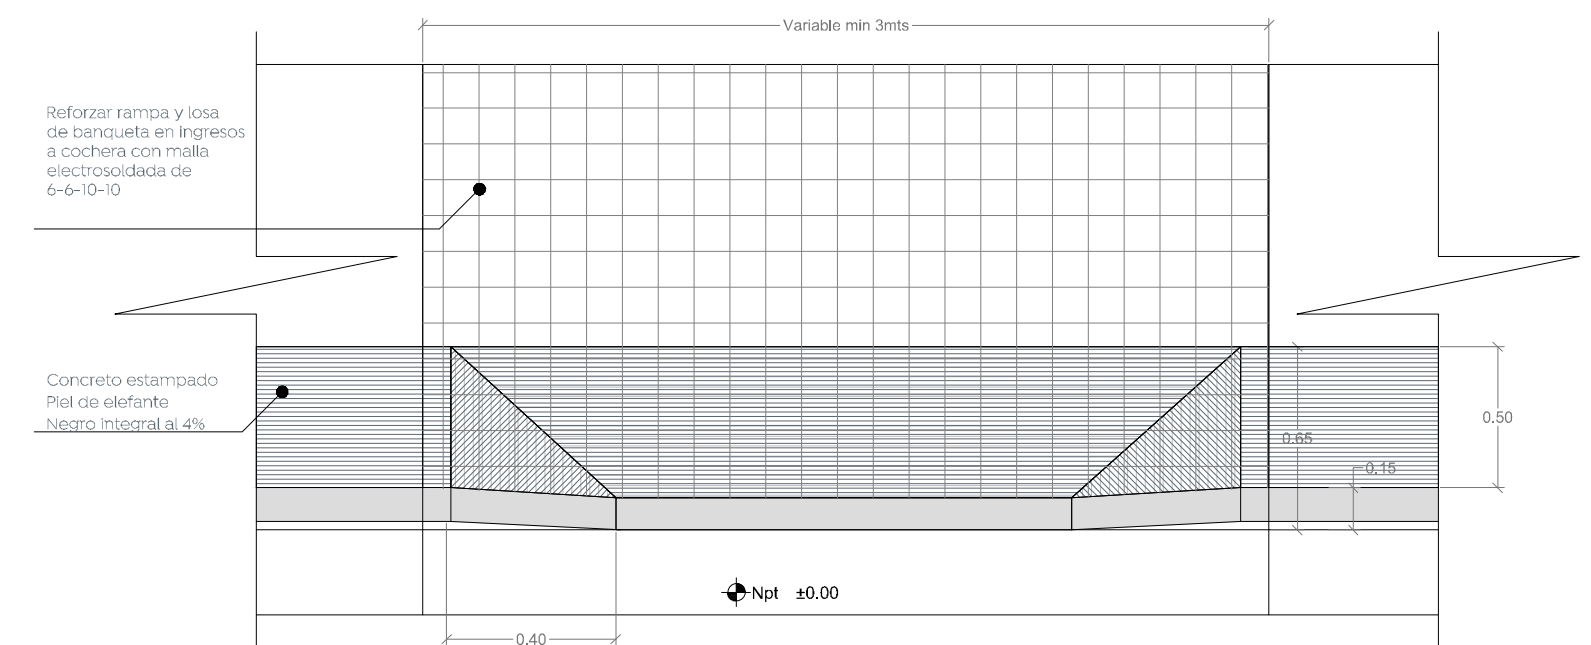

8 Detalles de rampas de cocheras S/E

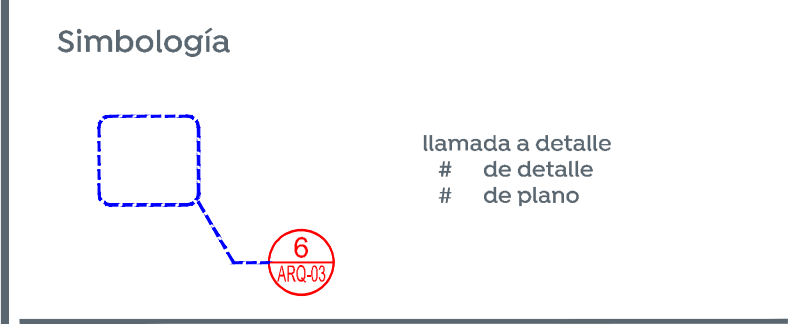

Nombre del proyecto:  
 Pavimentación con concreto hidráulico, sustitución de líneas de agua potable y red de drenaje, en la Av. de las Rosas entre calle Nochebuena y la calle Flor de Guamiúchil, colonia Brisas de la Primavera, municipio de Zapopan, Jalisco

Contenido del plano:  
 Detalles tipo.

No. Contrato:  
 DOPI-MUN-R33-PAV-LP-031-2022

Director de Obras Públicas e Infraestructura:

Ing. Ismael Jáuregui Castañeda

Jefe de la Unidad de Estudios y Proyectos:

Arq. Edwin Aguilar Escatet

Jefe de área:  
 Inar. Norberto Esaú Romero Joya

Responsable del proyecto:  
 Inar. Norberto Esaú Romero Joya

Ubicación:  
 Col. Brisas de la Primavera, Zapopan, Jalisco

Fecha: abril 2022

Escala: Indicada

Acotaciones: Metros Clave: DET-01