



**1024** CICLOVIA AV. LAS TORRES - CTO. JVC

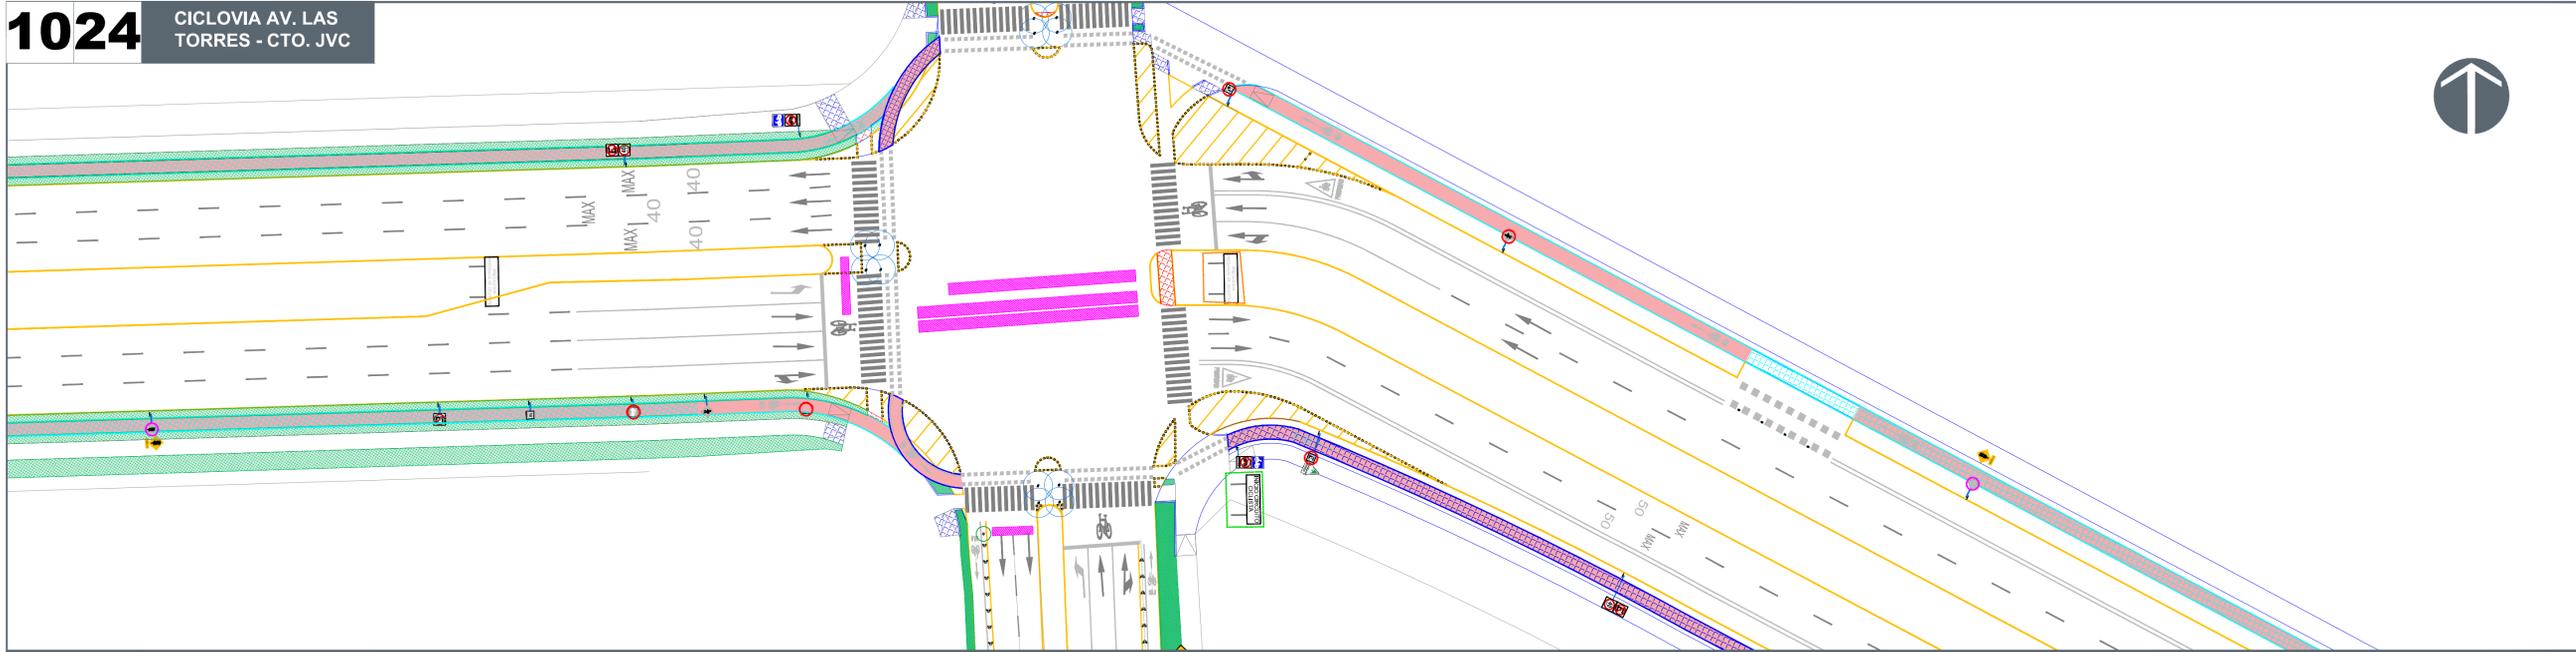


**1124** CICLOVIA AV. LAS TORRES - CTO. JVC

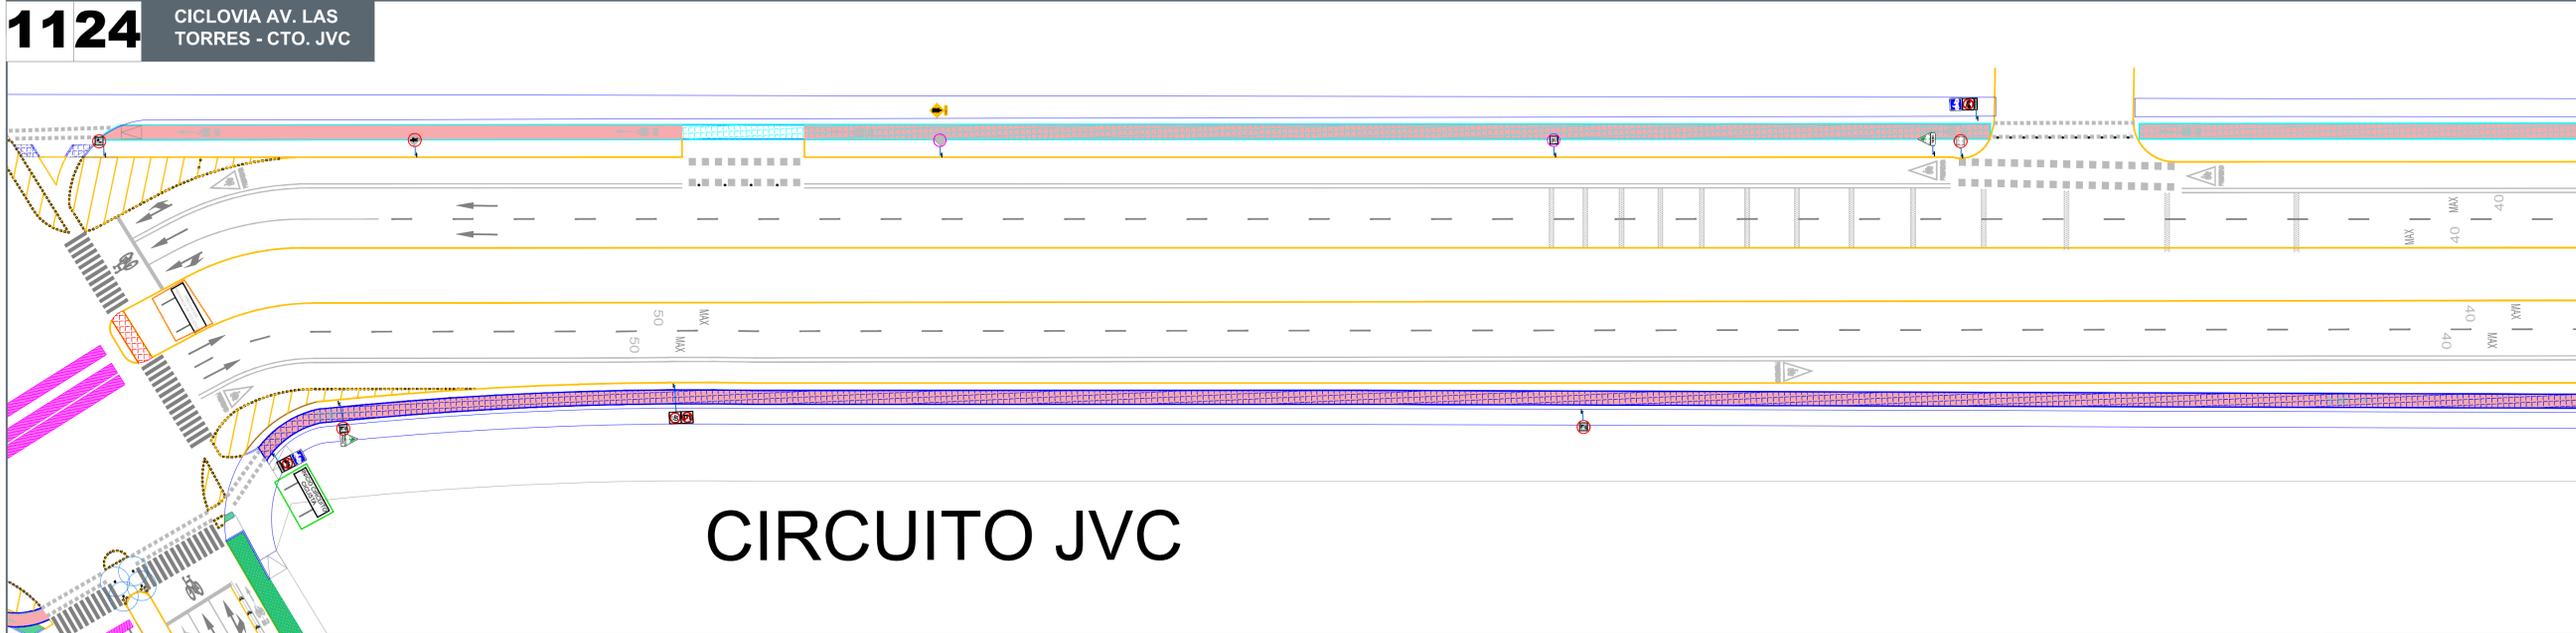

**CIRCUITO JVC**

**1224** CICLOVIA AV. LAS TORRES - CTO. JVC

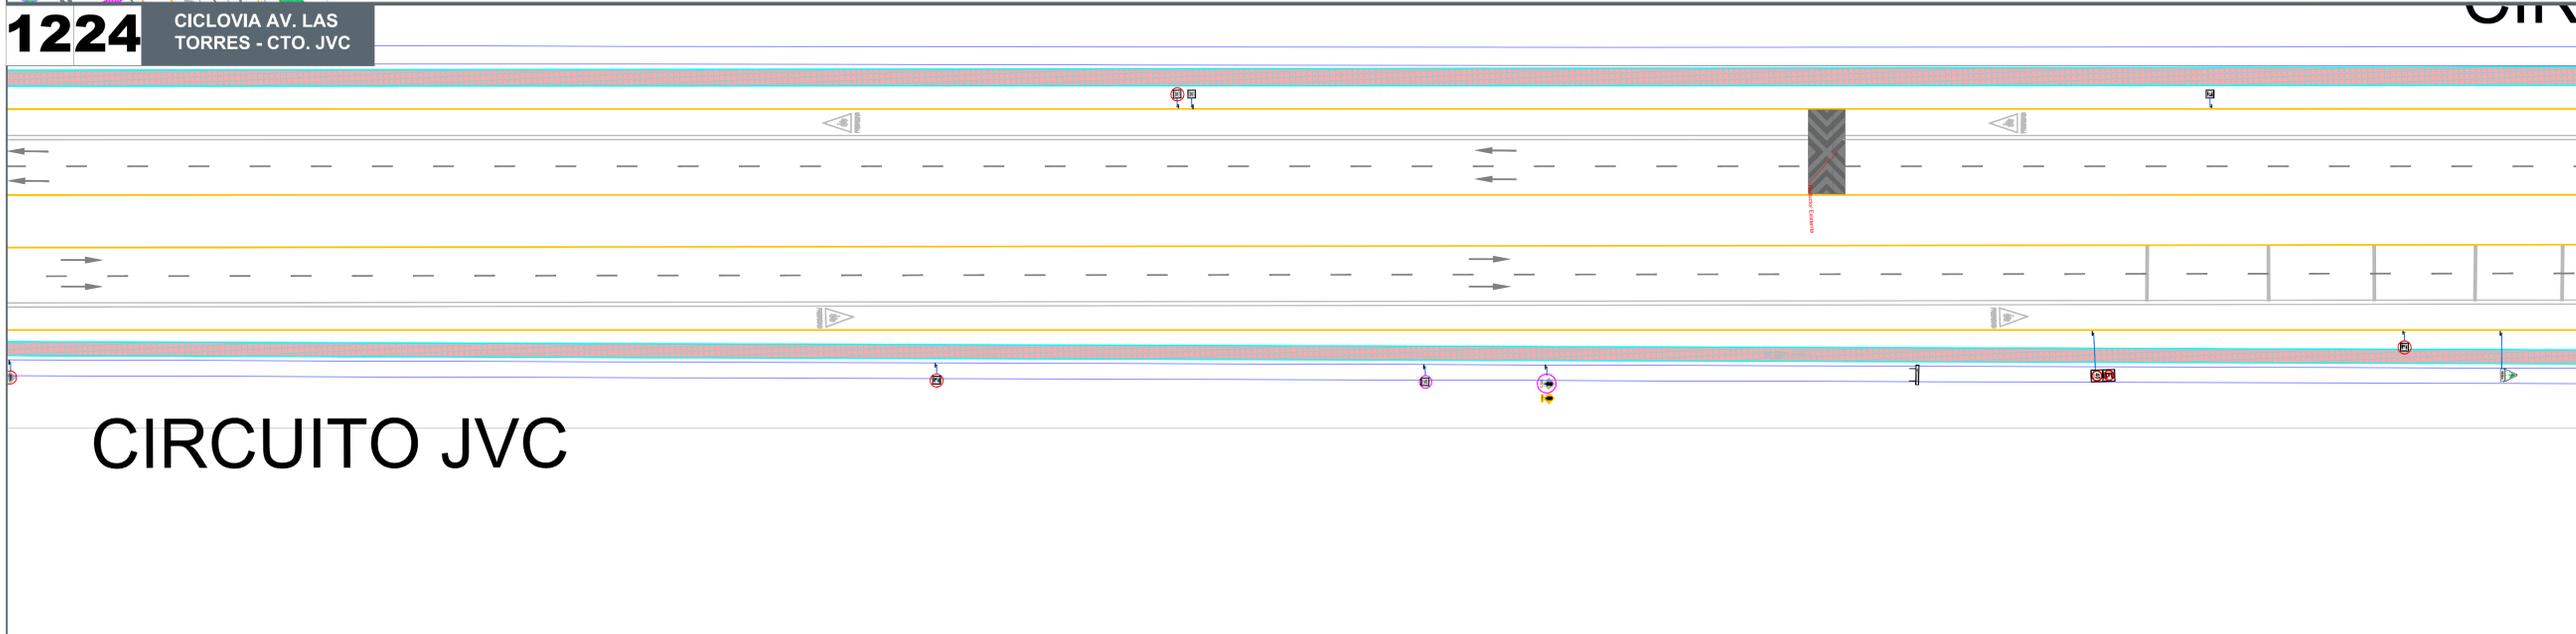

**CIRCUITO JVC**



- SIMBOLOGÍA:**
- Señal existente
  - Señal nueva
  - Señal en PTR
  - Señal en poste
  - Bolardo abatible
  - Segregador tipo "quesadilla"

**CUANTIFICACION:**

Señales verticales nuevas	Cantidad
SR-6 61 cm, por lado Blanco reflectante y rojo traslucido. PTR 3.50m sencillo PTR 4.00m doble	1
SR-6 61 cm, por lado Blanco reflectante, rojo traslucido y negro opaco. PTR 3.50m sencillo PTR 4.00m doble	2
SR-6 61 cm, por lado Blanco reflectante, rojo traslucido y negro opaco. PTR 3.50m sencillo PTR 4.00m doble	7
SR-25A 61x61cm. Blanco reflectante, rojo traslucido y negro opaco. PTR 3.50m sencillo PTR 4.00m doble	2
SR-25A 61x61cm. Blanco reflectante, rojo traslucido y negro opaco. PTR 3.50m sencillo PTR 4.00m doble	11
SP-39 61x61cm. Amarillo reflectante, y negro opaco. PTR 3.50m sencillo PTR 4.00m doble	2
SIF-20 61x61cm. Blanco reflectante y azul traslucido. PTR 3.50m sencillo PTR 4.00m doble	11
<b>Total:</b>	<b>36</b>

Localidad o colonia: Varias  
 Archivo: CLV\_LAS TORRES-JVC\_OBRA\_CS.DWG  
 Escala: 1:400  
 Formato: 90 X 60

Director de Movilidad y Transporte:  
**Mercedes Cruz Vázquez**

Jefe de Unidad de Gestión del Transporte y del Tránsito:  
**Abel Paniagua Puga**

Coordinador de Ordenamiento al Tránsito y Transporte:  
**Carlos Alberto Veytia Franco**

Elaboró:  
**María Graciela Ángel Sahagún**

Proyecto:  
**Segunda etapa de la ciclovia en Av. Las Torres/Circuito JVC/ Av. del Bajío**  
 No. de Contrato:  
**DOPI-MUN-RM-MOV-LP-048-2022**

Contenido:  
**SEGREGACIÓN, SEÑALAMIENTO VERTICAL Y HORIZONTAL**

Norte: Fecha: **Abril 2022**  
 Escala: **1:400**  
 Cotas: **Metros** Clave:  
**2022/III/037-CLV\_2/10**

