




1322 CICLOVIA AV. LAS TORRES - CTO. JVC

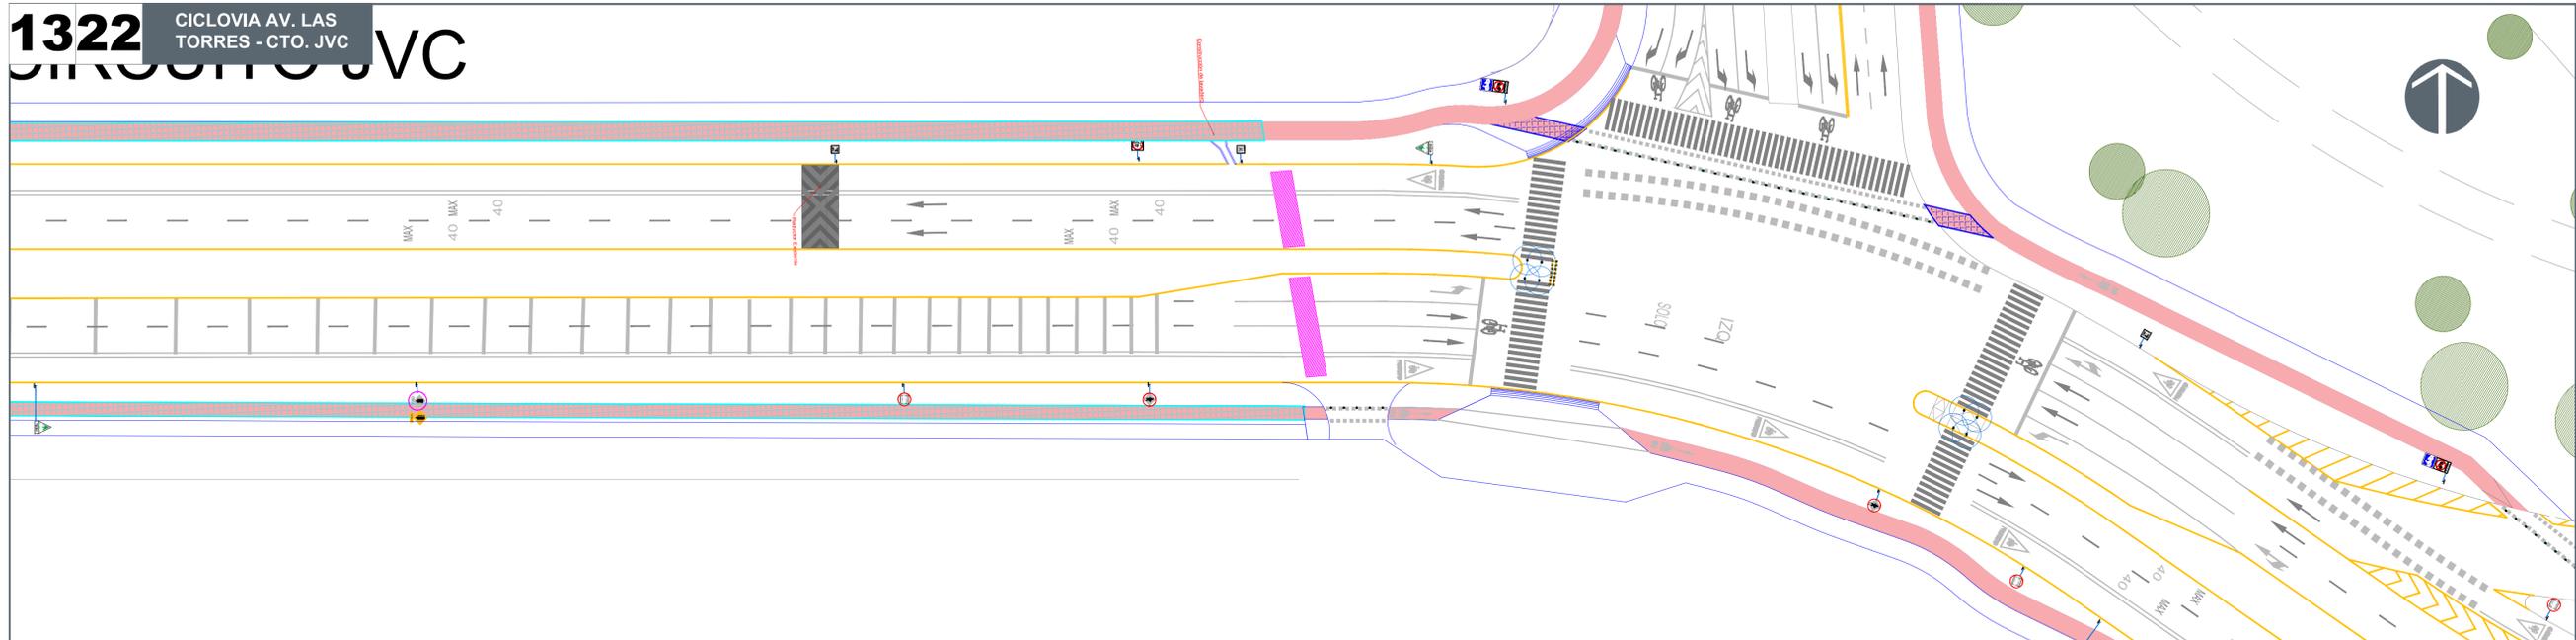

1422 CICLOVIA AV. LAS TORRES - CTO. JVC

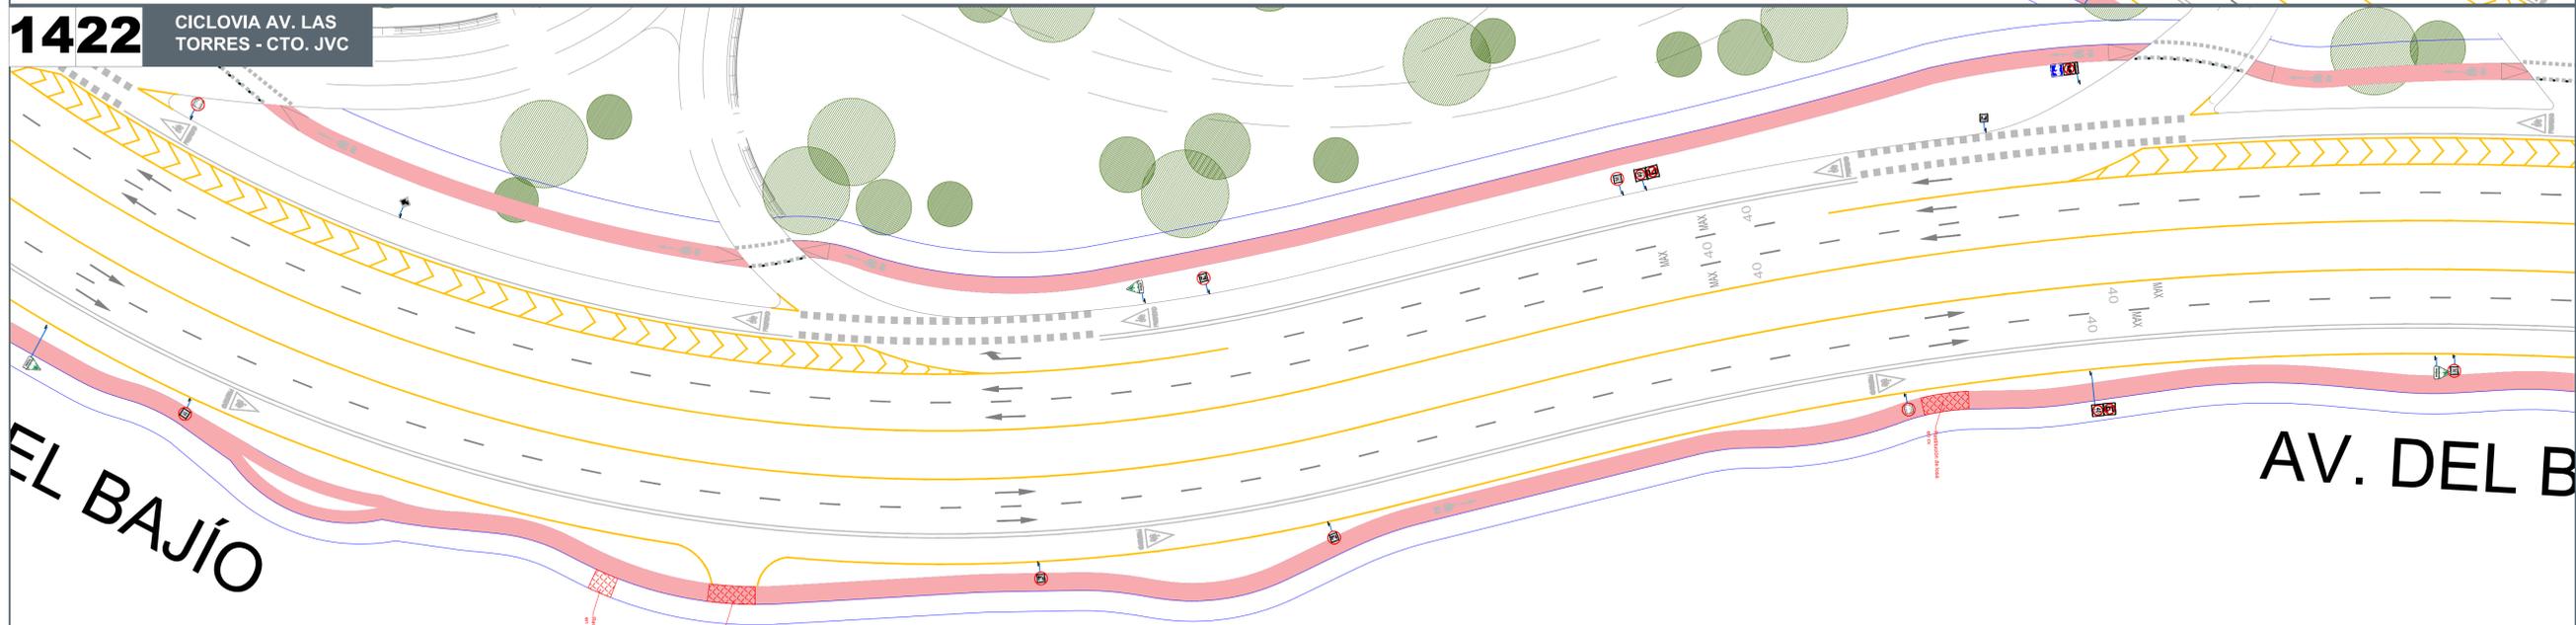

1522 CICLOVIA AV. LAS TORRES - CTO. JVC

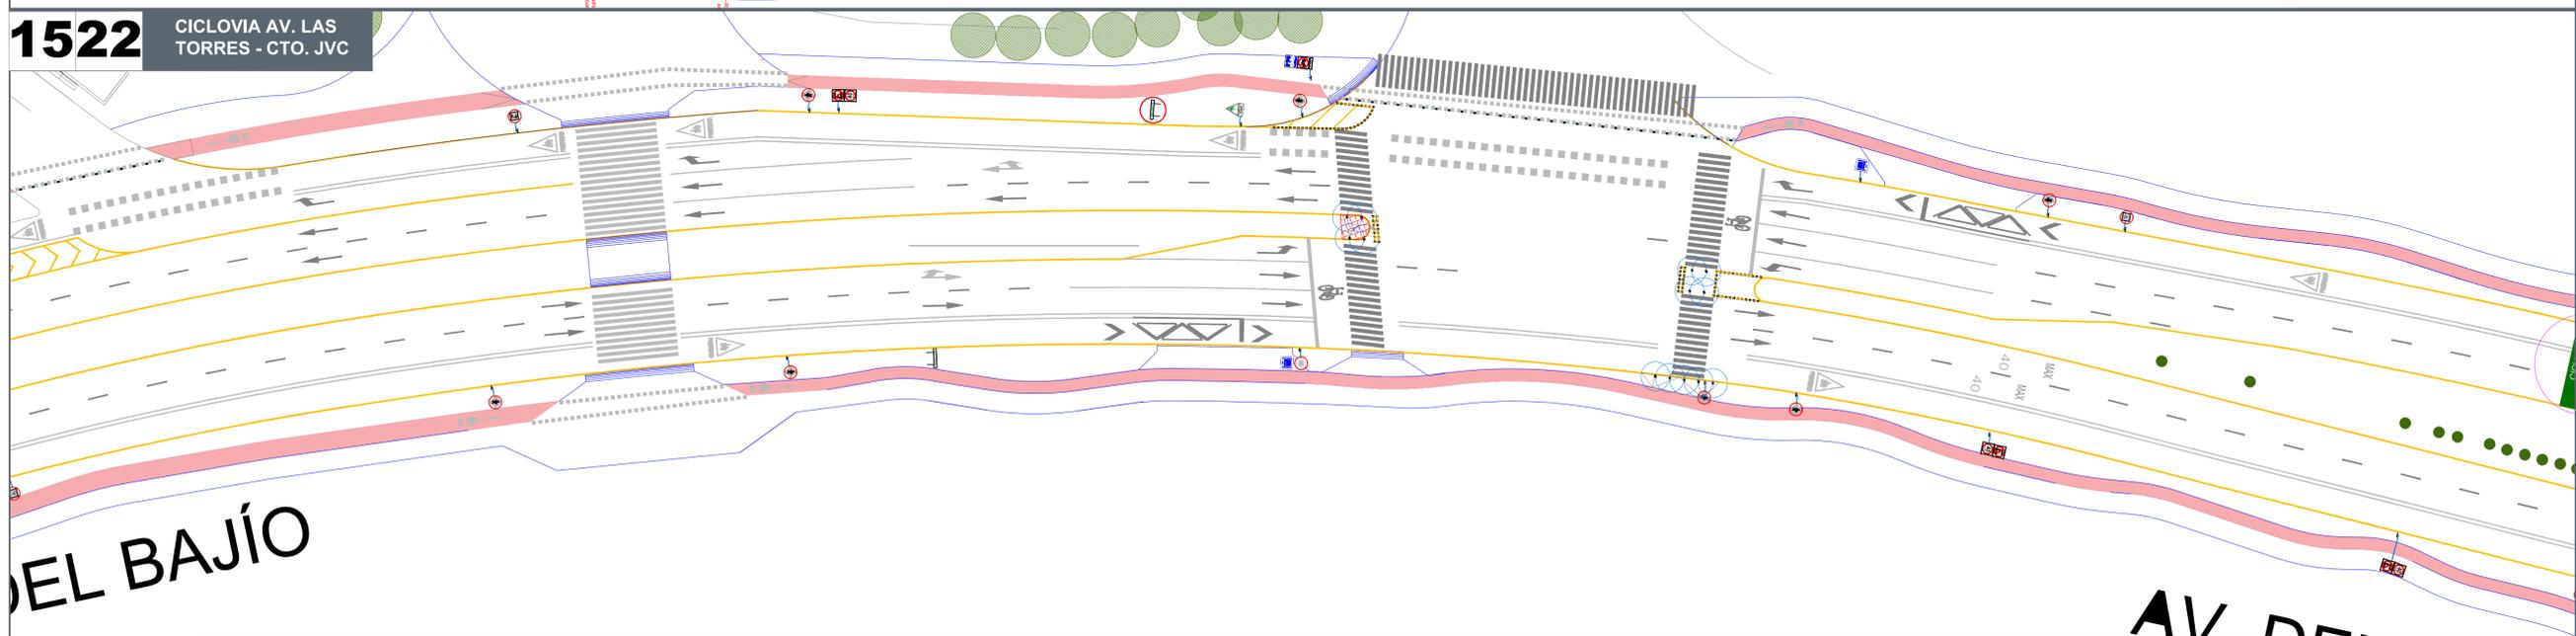

- SIMBOLOGÍA:**
- Señal existente
 - Señal nueva
 - Señal en PTR
 - Señal en poste
 - Bolardo abatible
 - Segregador tipo "quesadilla"

CUANTIFICACION:

Señales verticales nuevas	Cantidad
SR-6 61 cm, por lado Blanco reflectante y rojo traslucido, PTR 3.50m sencillo PTR 4.00m doble	1
SR-52 61x61cm Blanco reflectante, rojo traslucido y negro opaco, PTR 3.50m sencillo PTR 4.00m doble	2
SR-57 61 cm, por lado Blanco reflectante, rojo traslucido y negro opaco, PTR 3.50m sencillo PTR 4.00m doble	7
SR-25A 61x61cm Blanco reflectante, rojo traslucido y negro opaco, PTR 3.50m sencillo PTR 4.00m doble	2
SR-25B 61x61cm Blanco reflectante, rojo traslucido y negro opaco, PTR 3.50m sencillo PTR 4.00m doble	11
SP-39 61x61cm Amarillo reflectante, y negro opaco, PTR 3.50m sencillo PTR 4.00m doble	2
SF-26 61x61cm Blanco reflectante y azul traslucido, PTR 3.50m sencillo PTR 4.00m doble	11
Total:	36

Localidad o colonia: Varías
 Archivo: CLV_LAS TORRES-JVC_OBRA_CS.DWG
 Escala: 1:400
 Formato: 90 X 60

Director de Movilidad y Transporte:
Mercedes Cruz Vázquez

Jefe de Unidad de Gestión del Transporte y del Tránsito:
Abel Paniagua Puga

Coordinador de Ordenamiento al Tránsito y Transporte:
Carlos Alberto Veytia Franco

Elaboró:
María Graciela Ángel Sahagún

Proyecto:
 Segunda etapa de la ciclovia en Av. Las Torres/Ciruito JVC/Av. del Bajío
 No. de Contrato:
DOPI-MUN-RM-MOV-LP-048-2022

Contenido:
SEGREGACIÓN, SEÑALAMIENTO VERTICAL Y HORIZONTAL

Norte: Fecha: Abril 2022
 Escala: 1:400
 Cotas: Metros Clave:
2022/III/037-CLV_3/10