



2122 CICLOVIA AV. LAS TORRES - CTO. JVC

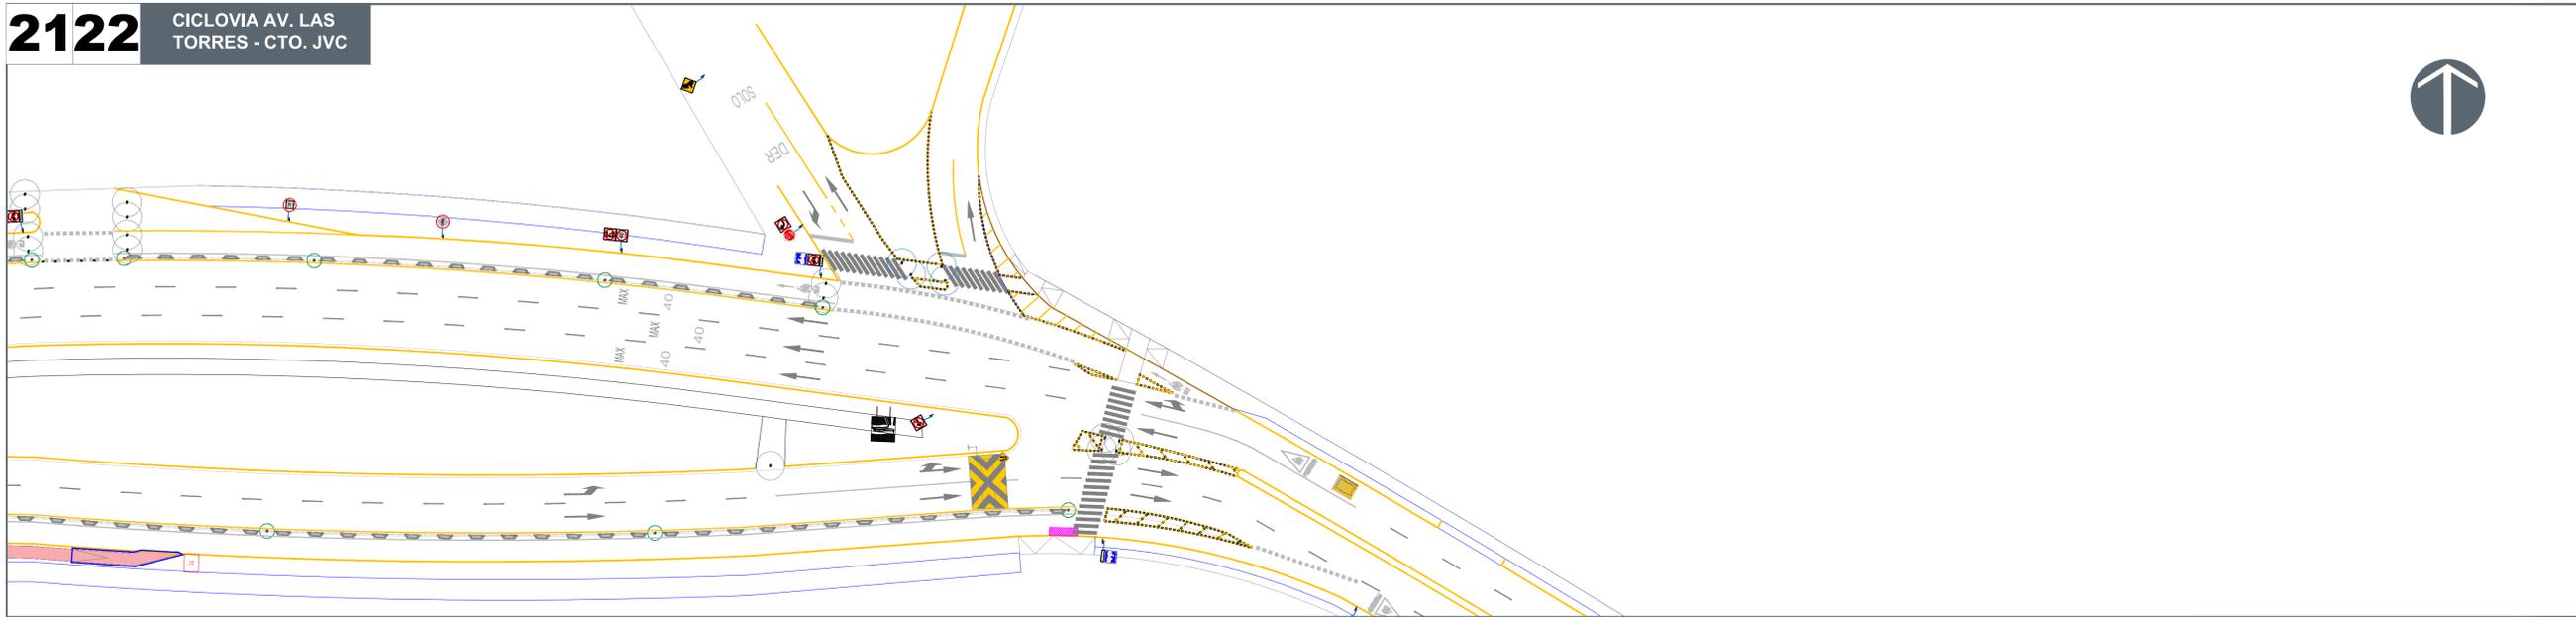

2222 CICLOVIA AV. LAS TORRES - CTO. JVC

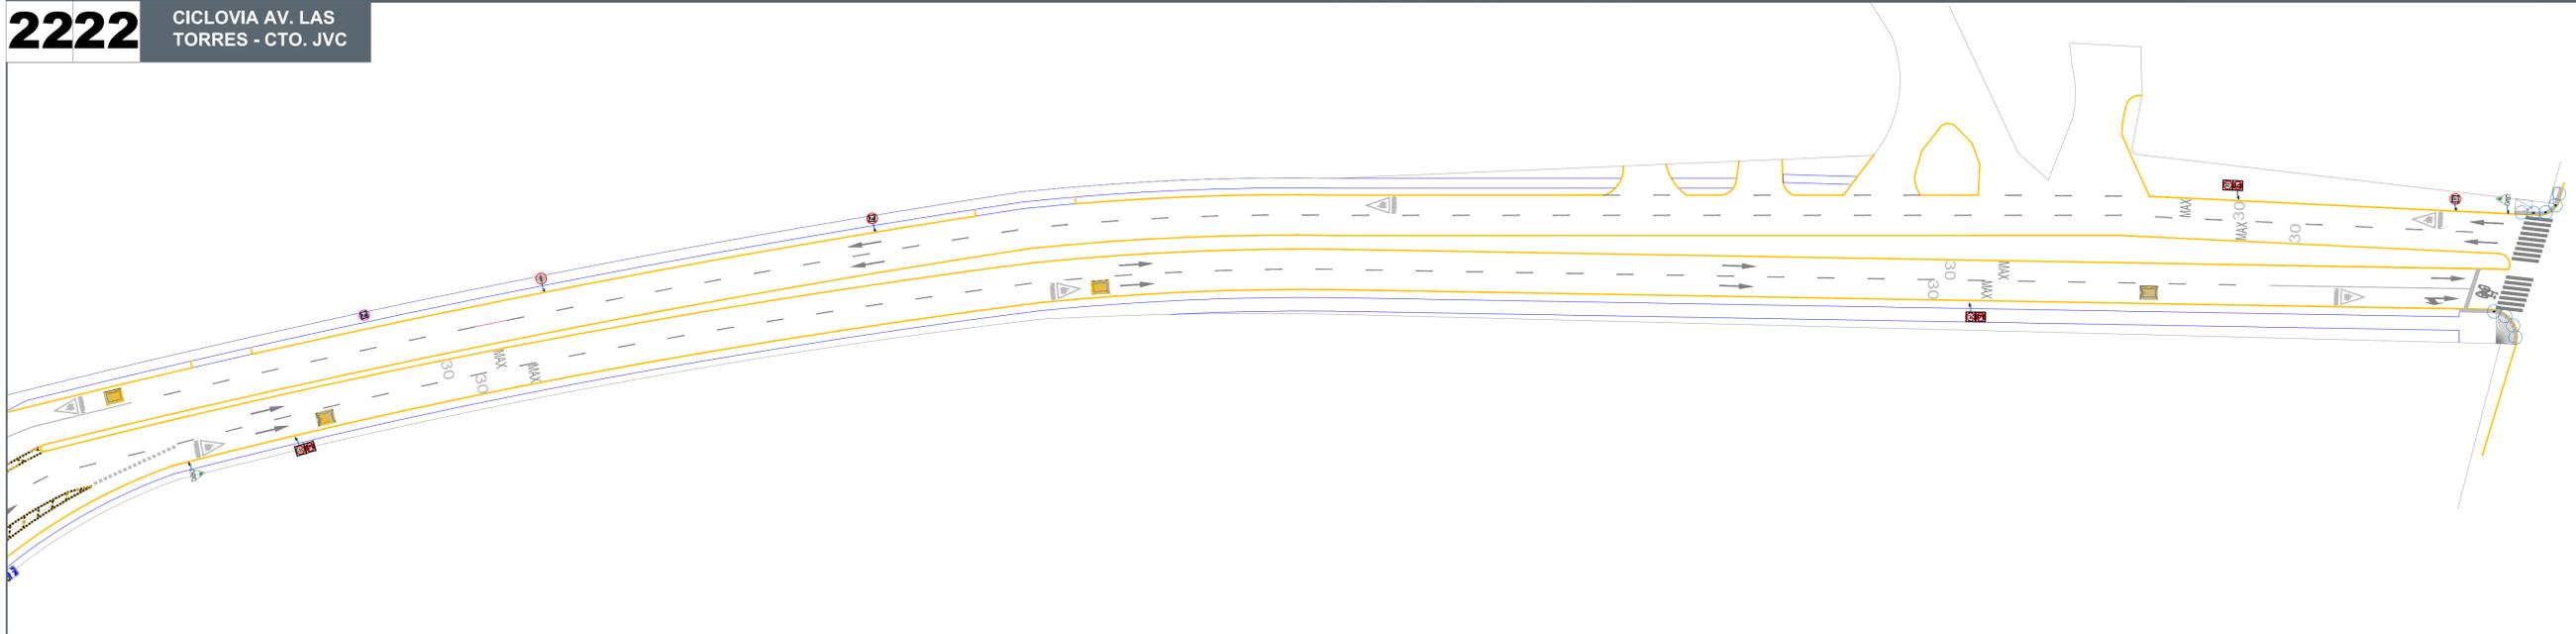

- SIMBOLOGÍA:**
- Señal existente
 - Señal nueva
 - Señal en PTR
 - Señal en poste
 - Bolardo abatible
 - Segregador tipo "quesadilla"

CUANTIFICACION:

Señales verticales nuevas		Cantidad
	SR-6 61 cm, por lado Blanco reflejante y rojo traslucido. PTR 3.50m sencillo PTR 4.00m doble	1
	SR-6 61x61cm. Blanco reflejante, rojo traslucido y negro opaco. PTR 3.50m sencillo PTR 4.00m doble	2
	SR-25A 61x61cm. Blanco reflejante, rojo traslucido y negro opaco. PTR 3.50m sencillo PTR 4.00m doble	7
	SR-25A 61x61cm. Blanco reflejante, rojo traslucido y negro opaco. PTR 3.50m sencillo PTR 4.00m doble	2
	SR-25A 61x61cm. Blanco reflejante, rojo traslucido y negro opaco. PTR 3.50m sencillo PTR 4.00m doble	11
	SP-39 61x61cm. Amarillo reflejante, y negro opaco. PTR 3.50m sencillo PTR 4.00m doble	2
	SF-20 61x61cm. Blanco reflejante y azul traslucido. PTR 3.50m sencillo PTR 4.00m doble	11
Total:		36

Localidad o colonia: Varias
 Archivo: CLV_LAS TORRES-JVC-BAJIO.DWG
 Escala: 1:400
 Formato: 90 X 60

Director de Movilidad y Transporte:
Mercedes Cruz Vázquez

Jefe de Unidad de Gestión del Transporte y del Tránsito:
Abel Paniagua Puga

Coordinador de Ordenamiento al Tránsito y Transporte:
Carlos Alberto Veytia Franco

Elaboró:
María Graciela Ángel Sahagún

Proyecto:
 Segunda etapa de la ciclovia en Av. Las Torres/ Circuito JVC/ Av. del Bajío
 No. de Contrato:
 DOPI-MUN-RM-MOV-LP-048-2022

Contenido:
SEGREGACIÓN, SEÑALAMIENTO VERTICAL Y HORIZONTAL

Norte: Fecha: Abril 2022
 Escala: 1:400
 Cotas: Metros Clave:
 2022/III/037-CLV_6/10