



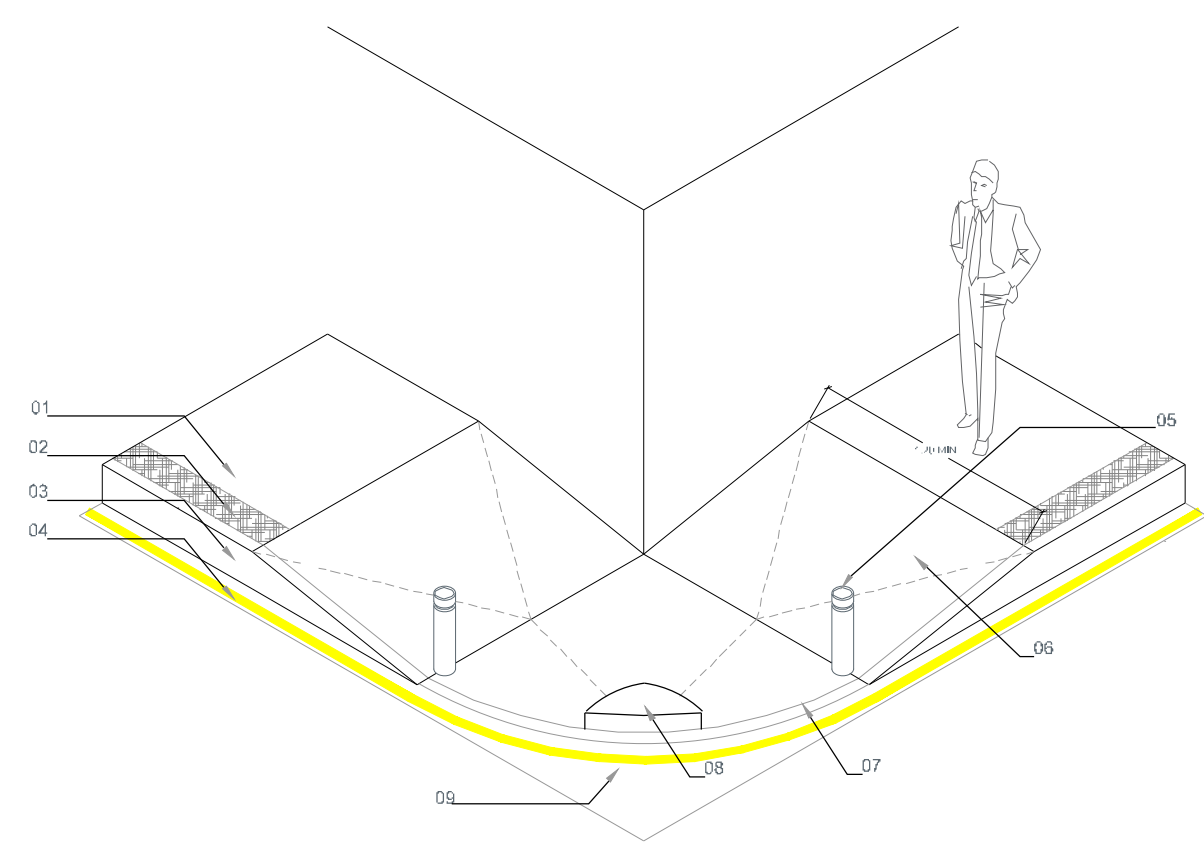

- 01.- Banqueta de concreto $f'c=200\text{kg/cm}^2$ de 10 cm de espesor, acabado escobillado.
- 02.- Cenefa de concreto $f'c=200\text{kg/cm}^2$ de 10 cm de espesor, acabado estampado tipo piel de elefante en color integral negro al 4%.
- 03.- Guarnición tipo "I" de concreto $f'c=300\text{kg/cm}^2$.
- 04.- Línea calzada en pintura con microesfera de color amarillo tráfico de 10 cm de ancho.
- 05.- Bolarco metálico (ver detalle) @ 1.80 m a centros.
- 06.- Rampa con pendiente máxima del 6%.
- 07.- Desnivel de 1 cm en caso necesario.
- 08.- Machuelo de concreto $f'c=300\text{kg/cm}^2$.
- 09.- Losa de ajuste.

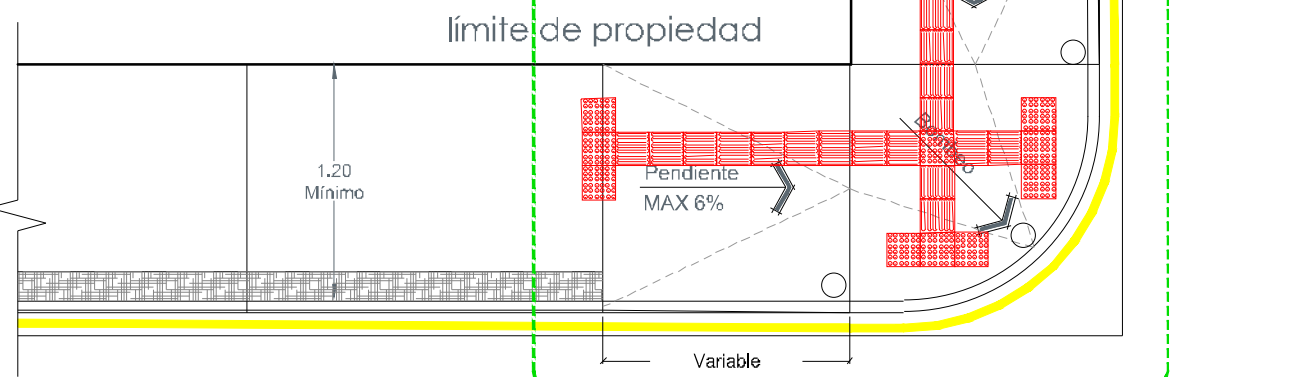


1 Detalle de esquinas

S/E


CT
CS-1

- 01.- Banqueta de concreto $f'c=200\text{kg/cm}^2$ de 10 cm de espesor, acabado escobillado.
- 02.- Cenefa de concreto $f'c=200\text{kg/cm}^2$ de 10 cm de espesor, acabado estampado tipo piel de elefante en color integral negro al 4%.
- 03.- Guarnición tipo "I" de concreto $f'c=300\text{kg/cm}^2$.
- 04.- Línea calzada en pintura con microesfera de color amarillo tráfico de 10 cm de ancho.
- 05.- Bolarco metálico (ver detalle) @ 1.80 m a centros.
- 06.- Rampa con pendiente máxima del 6%.
- 07.- Desnivel de 1 cm en caso necesario.

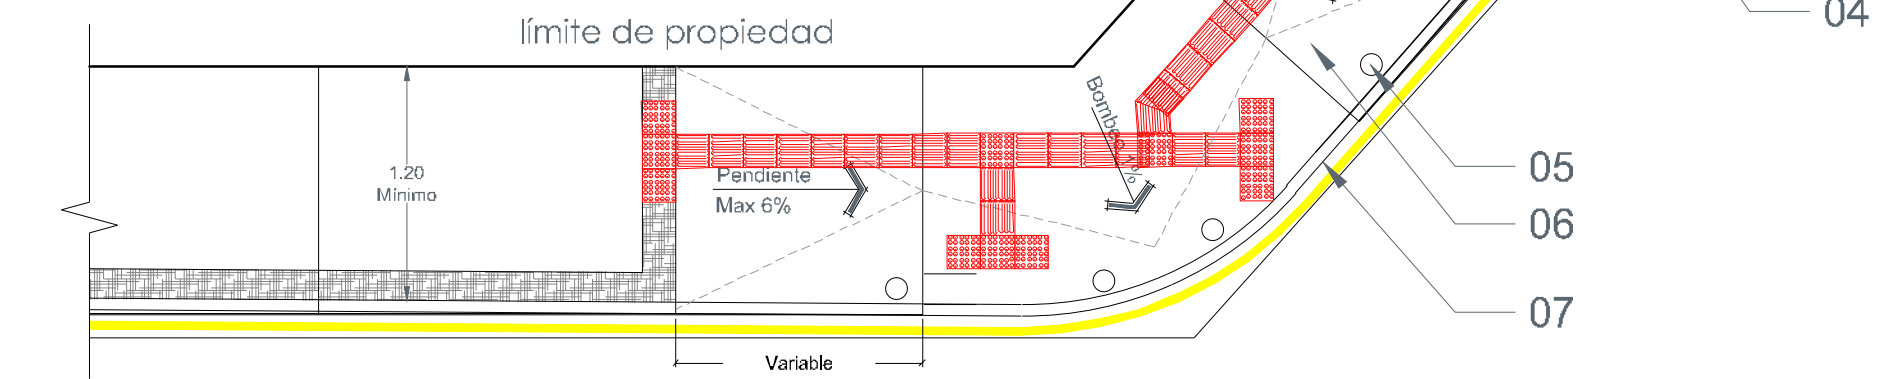


3 Detalle de esquinas angulo obtuso

S/E

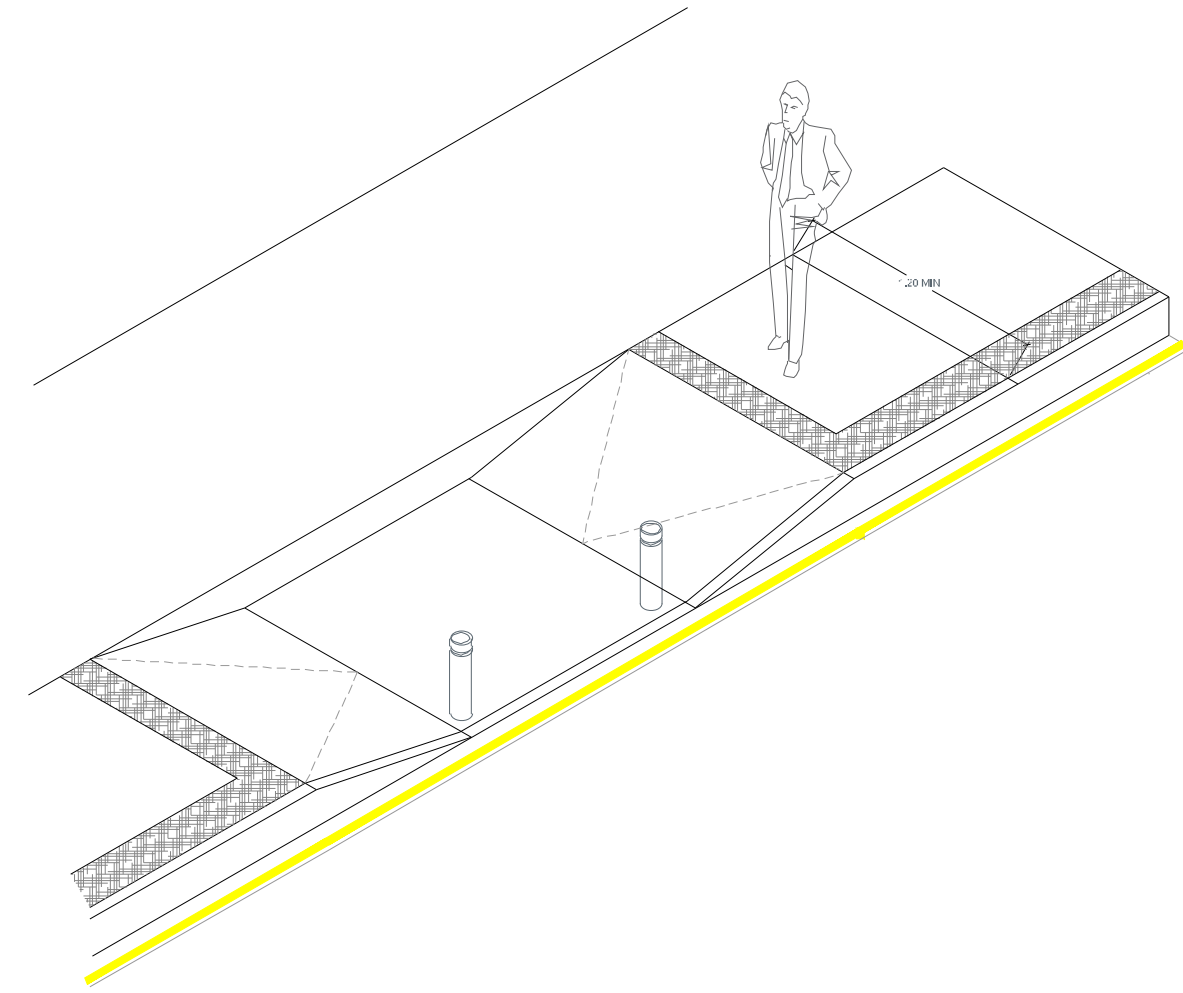


- 01.- Banqueta de concreto $f'c=200\text{kg/cm}^2$ de 10 cm de espesor, acabado escobillado.
- 02.- Cenefa de concreto $f'c=200\text{kg/cm}^2$ de 10 cm de espesor, acabado estampado tipo piel de elefante en color integral negro al 4%.
- 03.- Guarnición tipo "I" de concreto $f'c=300\text{kg/cm}^2$.
- 04.- Línea calzada en pintura con microesfera de color amarillo tráfico de 10 cm de ancho.
- 05.- Bolarco metálico (ver detalle) @ 1.80 m a centros.
- 06.- Rampa con pendiente máxima del 6%.
- 07.- Desnivel de 1 cm en caso necesario.

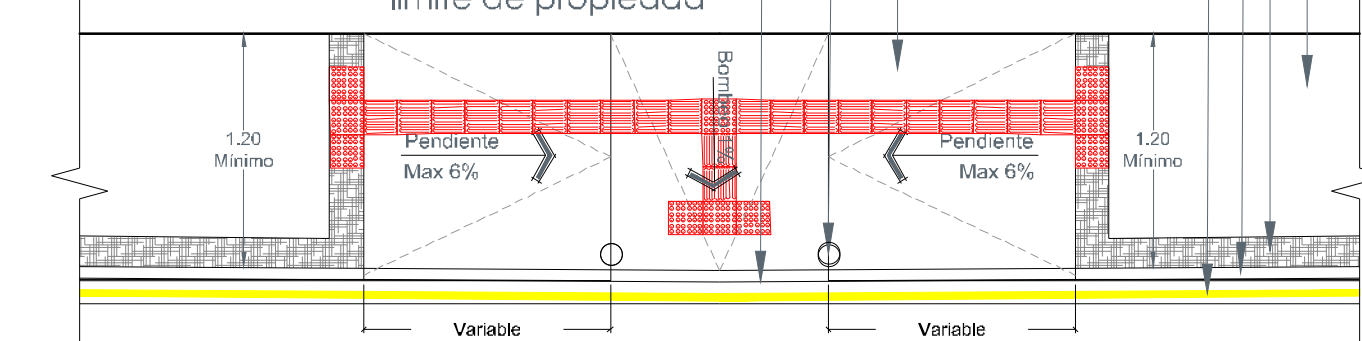

2 Detalle de esquina bado


S/E

- 01.- Banqueta de concreto $f'c=200\text{kg/cm}^2$ de 10 cm de espesor, acabado escobillado.
- 02.- Cenefa de concreto $f'c=200\text{kg/cm}^2$ de 10 cm de espesor, acabado estampado tipo piel de elefante en color integral negro al 4%.
- 03.- Guarnición tipo "I" de concreto $f'c=300\text{kg/cm}^2$.
- 04.- Línea calzada en pintura con microesfera de color amarillo tráfico de 10 cm de ancho.
- 05.- Bolarco metálico (ver detalle) @ 1.80 m a centros.
- 06.- Rampa con pendiente máxima del 6%.
- 07.- Desnivel de 1 cm en caso necesario.

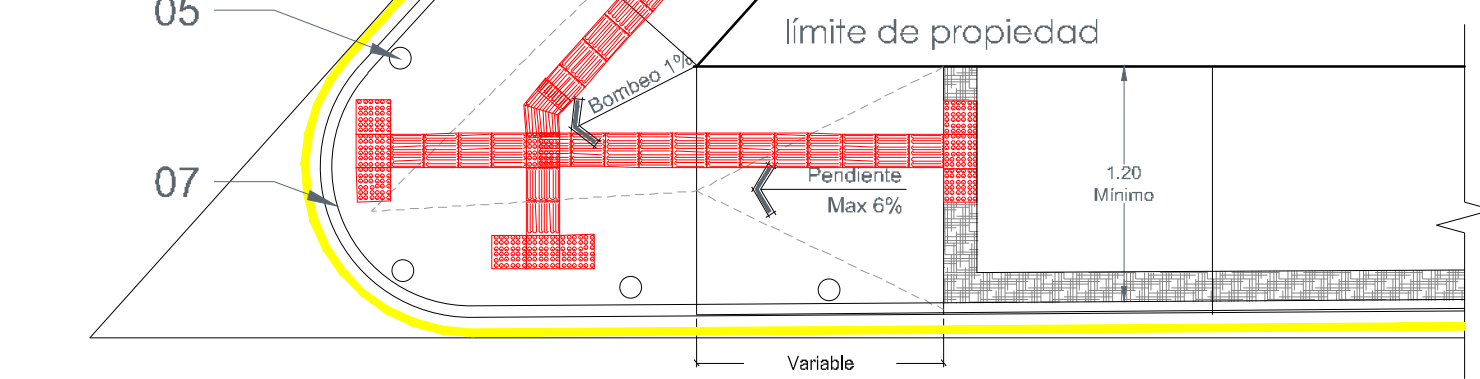


4 Detalle de esquinas angulo agudo

S/E

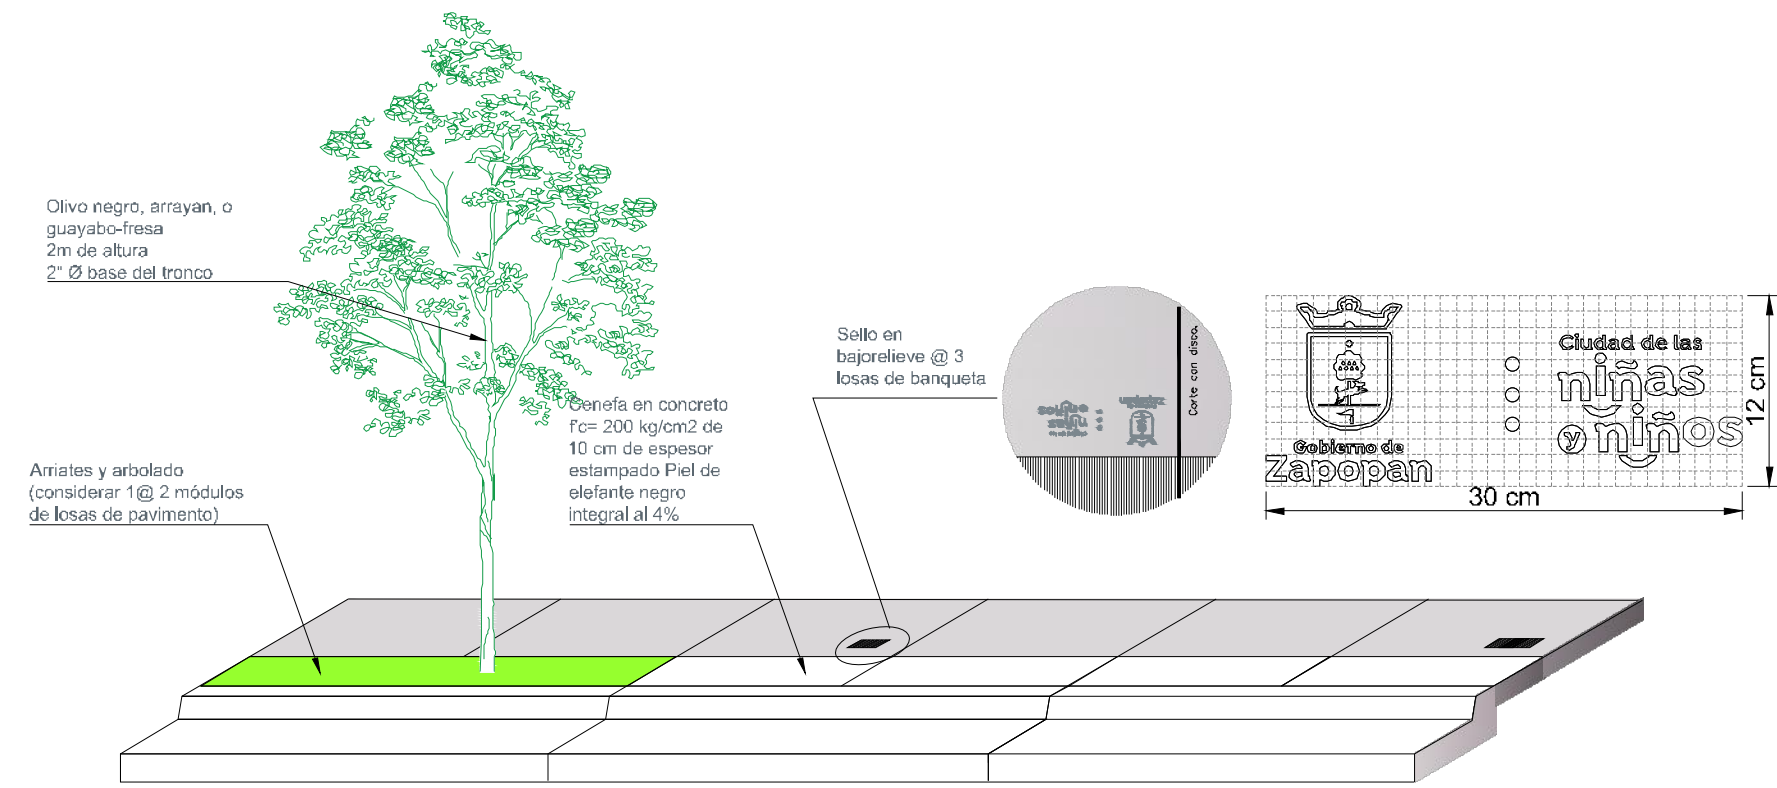

5 Detalle de sellos en banquetas

S/E

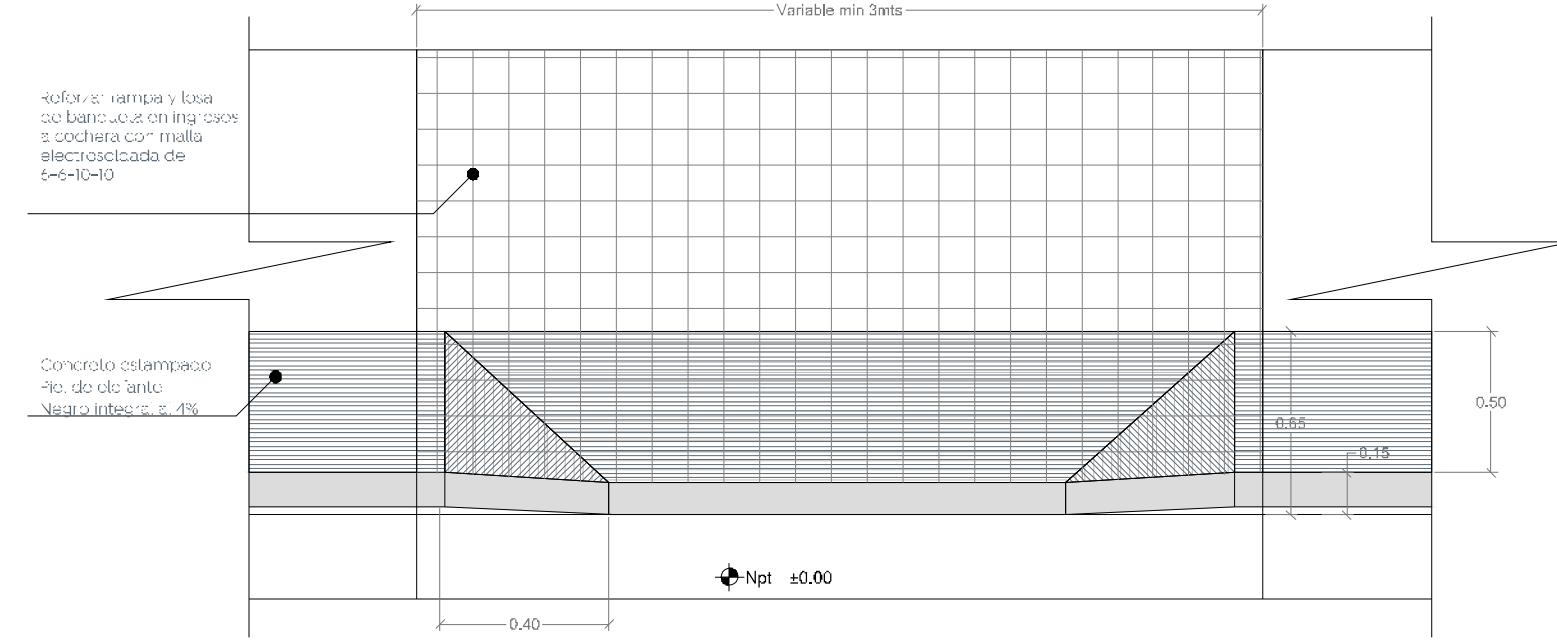



Banqueta de concreto $f'c=200\text{kg/cm}^2$ de 10 cm de espesor, con malla electrosoldada 6x6/10-10, en área de banquetas en cocheras, acabado escobillado.

Rampa de acceso a cochera
Concreto $f'c=200\text{kg/cm}^2$ de 10 cm de espesor estampado Piel de elefante negro integral al 4%.




6 Detalles de rampas de cocheras

S/E

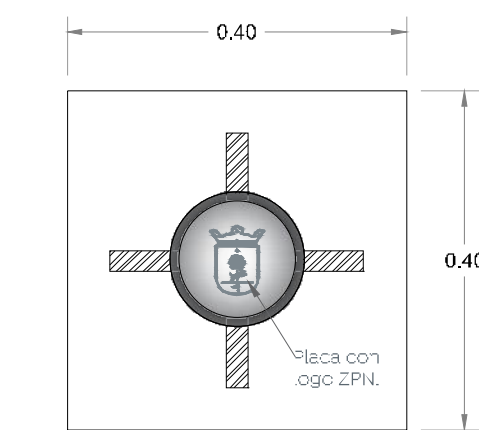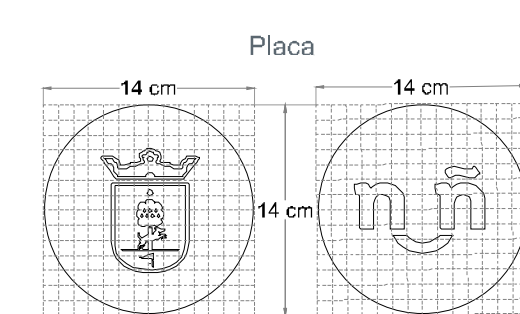


7 Detalle de bolarco

Verificar aplicación según proyecto

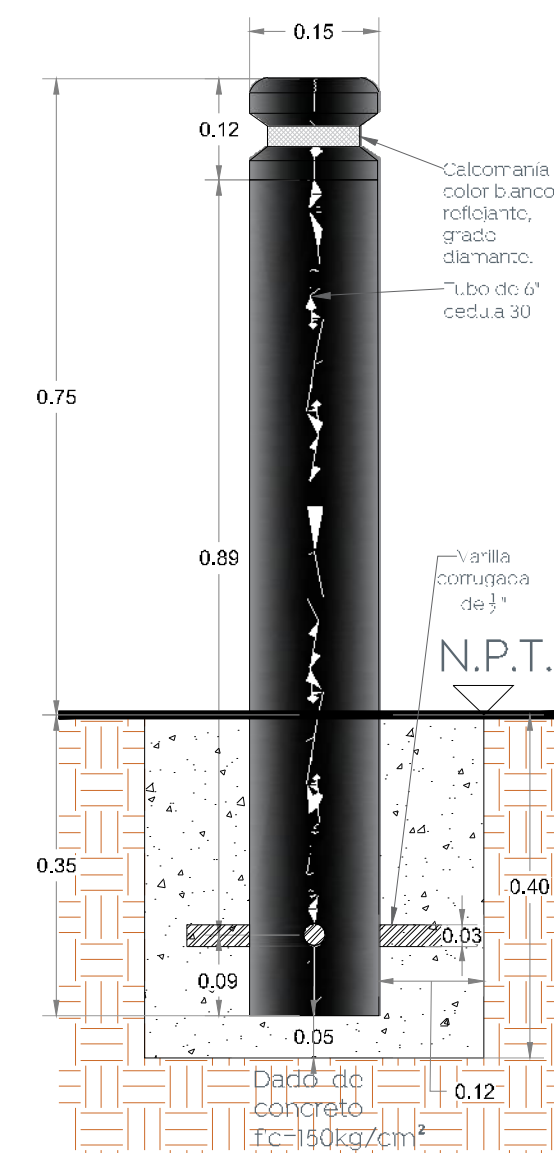


Bolarco común

Macrolocalización:

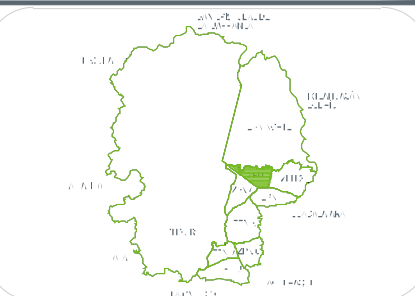


Microlocalización:

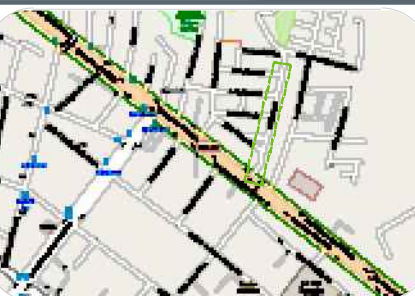

Alcances generales:

- A Renovación de líneas de agua potable y drenaje sanitario.
- B Construcción y renovación de cajas de válvulas, pozos de visita y bocas de tormenta.
- C Losas de rodamiento en concreto hidráulico MR, y construcción de guarnición.
- D Banquetas, construcción de banquetas, rampas, cenefa y arriate con arbolado.
- E Señalética, horizontal y vertical.

Simbología

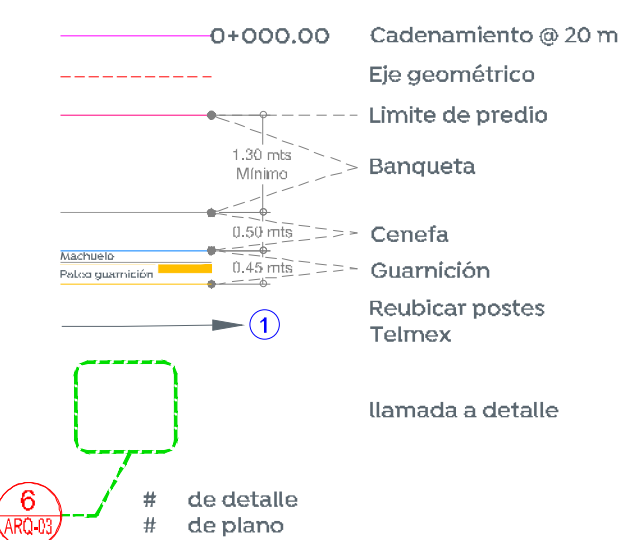

Cuadro de áreas

Concepto	Unidad	Cantidad
Guarnición	m	
Cenefa	m ²	
Banqueta	m ²	
Losa de rodamiento	m ²	
Esquinas incluyentes	pz	

Nombre del proyecto:

Pavimentación con concreto hidráulico, sustitución de líneas de agua potable y red de drenaje en calle París, primera etapa

Contenido del plano:

Detalles en banquetas

No. Contrato:

DOPI-MUN-R33-PAV-LP-029-2022

Director de Obras Públicas e Infraestructura:

Ing. Ismael Jáuregui Castañeda

Jefe de la Unidad de Estudios y Proyectos:

Arq. Edwin Aguilar Escatell

Jefe de Área:

Ingr. Norberto Esaú Romero Joya

Responsable del proyecto:

Arq. Julio de la Peña R.

Ubicación:

Col. Juan Gil Preciado, Zapopan, Jalisco

Norte:

Fecha: abril 2022

Escala: Indicada

Acotaciones: Clave:

Metros DET-01