


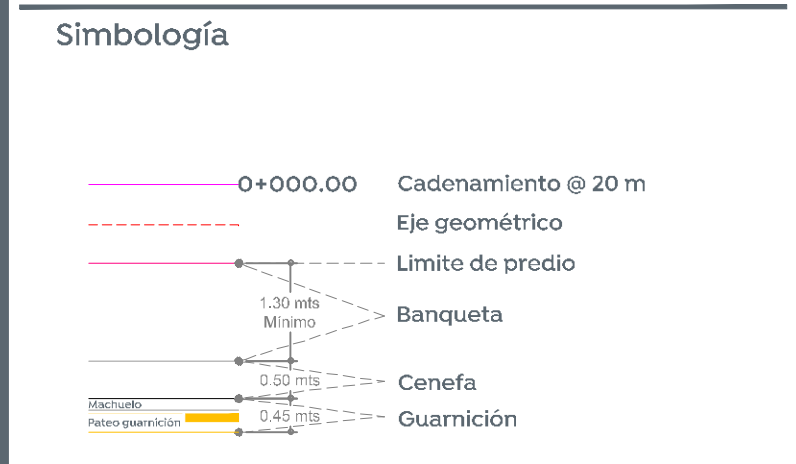

- Alcances generales:
- A Renovación de líneas de agua potable y drenaje sanitario.
 - B Construcción y renovación de cajas de válvulas, pozos de visita y bocas de tormenta.
 - C Losas de rodamiento en concreto hidráulico MR, y construcción de guardrión.
 - D Banquetas, construcción de banquetas, rampas, cenefa y arriate con arbolado.
 - E Señalética, horizontal y vertical.
 - F Alumbrado público, registros, anclas, postes y luminarias.



CUADRO DE CONSTRUCCION DE EJE						
EST.	LAJO	PY	RUMBO	DISTANCIA	V	COORDENADAS
PIV=0+000.00	PIV=0+000.00	1.647.75	0	0.00	0.00	1647.7500 0.0000
PIV=0+020.00	PIV=0+020.00	1.647.75	0	20.00	0.00	1647.7500 0.0000
PIV=0+040.00	PIV=0+040.00	1.647.75	0	40.00	0.00	1647.7500 0.0000
PIV=0+049.04	PIV=0+049.04	1.647.54	0	49.04	0.00	1647.5400 0.0000
PIV=0+060.00	PIV=0+060.00	1.647.54	0	60.00	0.00	1647.5400 0.0000
PIV=0+080.00	PIV=0+080.00	1.647.21	0	80.00	0.00	1647.2100 0.0000
PIV=0+100.00	PIV=0+100.00	1.647.02	0	100.00	0.00	1647.0200 0.0000
PIV=0+120.00	PIV=0+120.00	1.646.82	0	120.00	0.00	1646.8200 0.0000
PIV=0+133.02	PIV=0+133.02	1.646.69	0	133.02	0.00	1646.6900 0.0000
PIV=0+140.00	PIV=0+140.00	1.646.66	0	140.00	0.00	1646.6600 0.0000
PIV=0+160.00	PIV=0+160.00	1.646.45	0	160.00	0.00	1646.4500 0.0000
PIV=0+180.00	PIV=0+180.00	1.646.25	0	180.00	0.00	1646.2500 0.0000
PIV=0+200.00	PIV=0+200.00	1.646.10	0	200.00	0.00	1646.1000 0.0000
PIV=0+220.00	PIV=0+220.00	1.645.90	0	220.00	0.00	1645.9000 0.0000
PIV=0+226.48	PIV=0+226.48	1.645.83	0	226.48	0.00	1645.8300 0.0000
LONGITUD = 226.48m						

Nombre del proyecto:
 Construcción con concreto hidráulico, sustitución de líneas de agua potable y red de drenaje, en la calle San Francisco entre la Av. Aviación y la calle 16 de Septiembre, en la colonia San Juan de Ocotán, municipio de Zapopan, Jalisco.

Contenido del plano:
 Planta general, perfil y secciones.

No. Contrato:
 DOPI-MUN-R33-PAV-LP-030-2022

Director de Obras Públicas e Infraestructura:
 Ing. Ismael Jáuregui Castañeda


Jefe de la Unidad de Estudios y Proyectos:
 Arq. Edwin Aguiar Escatlet

Jefe de Área:
 Ing. Norberto Esaú Romero Joya


Responsable del proyecto:
 Arq. Angel Fernando Torres Mendoza

Ubicación:
 Col. San Juan Ocotán, Zapopan, Jalisco

Norte:
 Fecha: abril 2022
 Escala: Indicada
 Acotaciones: Metros
 Clave: ARQ-01

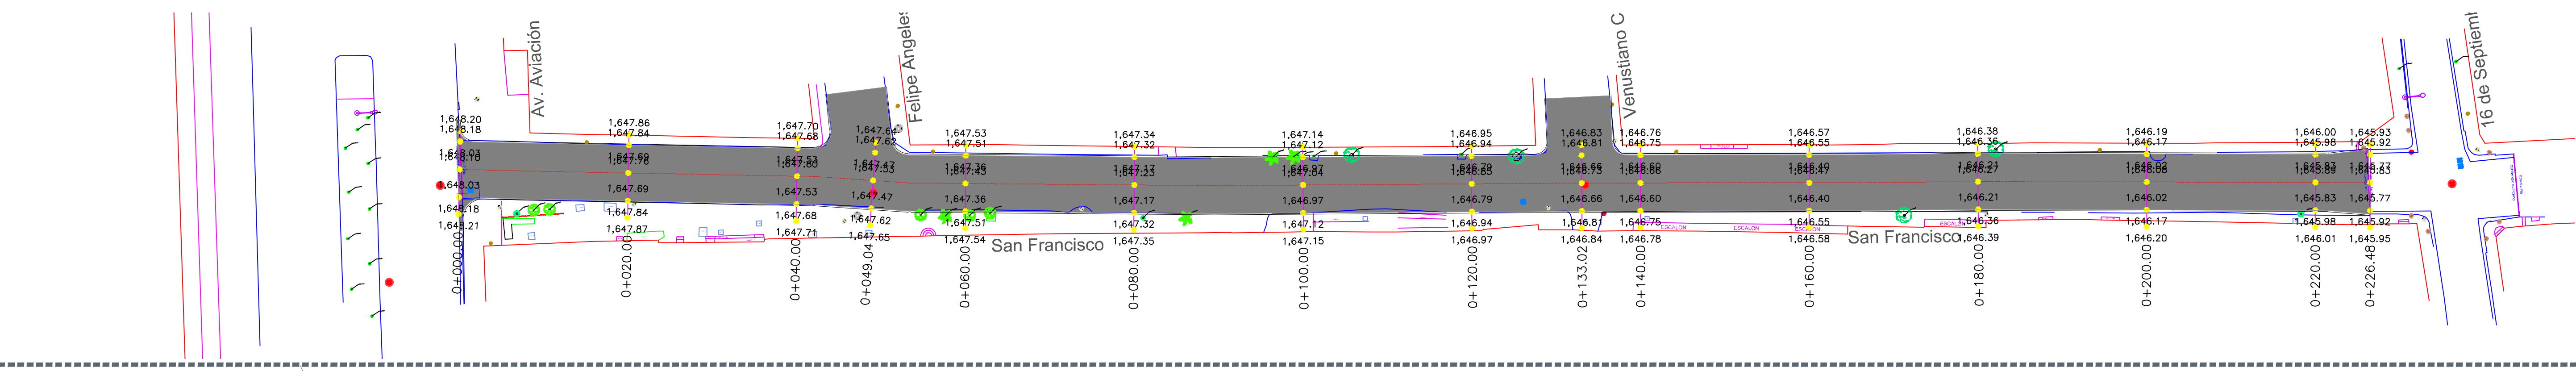


1 Planta general
 0+000.00 a 0+226.48 Escala 1:400

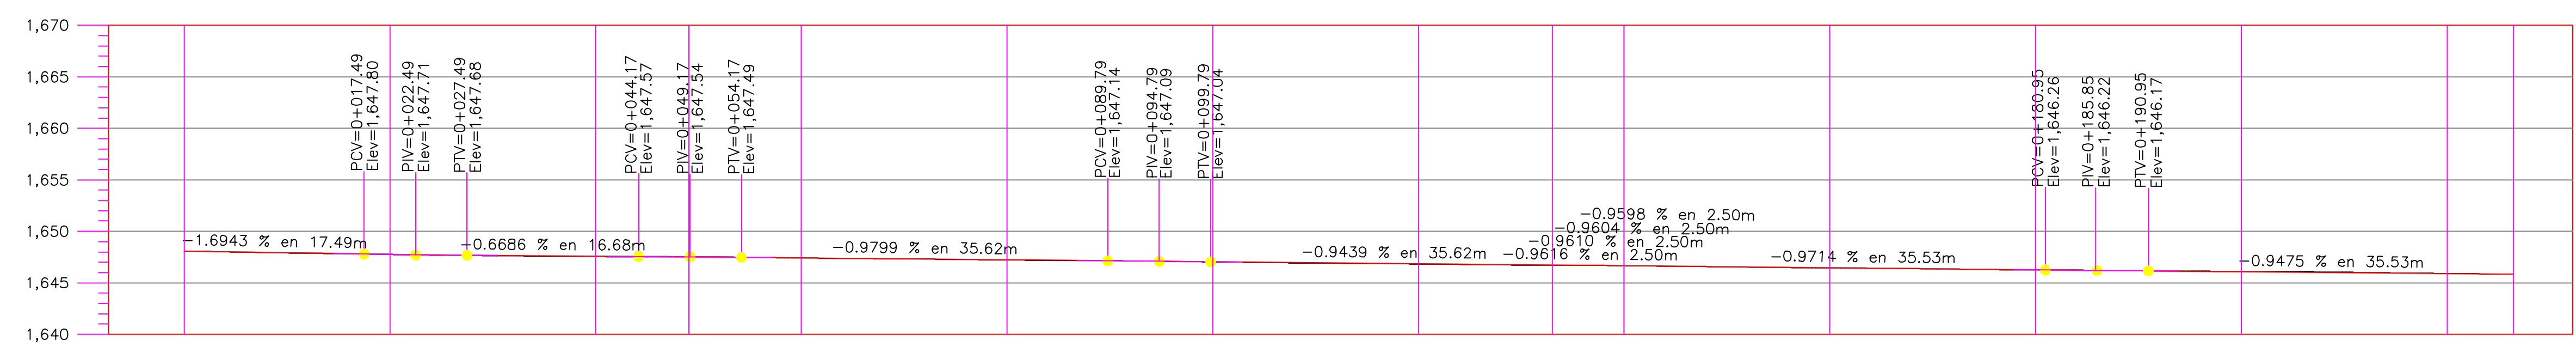

ORDENADAS DE LA CURVA MASA	VOLUMEN	ESPOSOR	ELEVACION	
			TERRAPLEN	CORTE
10,000	0.00	0.00	1,648.10	1,648.10
10,007	2.33	0.01	1,647.76	1,647.75
10,017	1.55	0.05	1,647.60	1,647.55
10,019	1.27	0.00	1,647.53	1,647.54
10,021	1.09	0.02	1,647.43	1,647.41
10,031	0.97	0.03	1,647.23	1,647.21
10,038	0.72	0.02	1,647.04	1,647.02
10,047	0.85	0.03	1,646.85	1,646.82
10,052	1.30	0.04	1,646.73	1,646.69
10,054	0.59	0.00	1,646.66	1,646.66
10,063	0.79	0.02	1,646.47	1,646.45
10,073	1.09	0.03	1,646.27	1,646.25
10,086	0.83	0.02	1,646.08	1,646.10
10,099	0.46	0.01	1,645.89	1,645.90
10,101	0.47	0.00	1,645.83	1,645.83

2 Perfil
 0+000.00 a 0+226.48 Escala 1:400

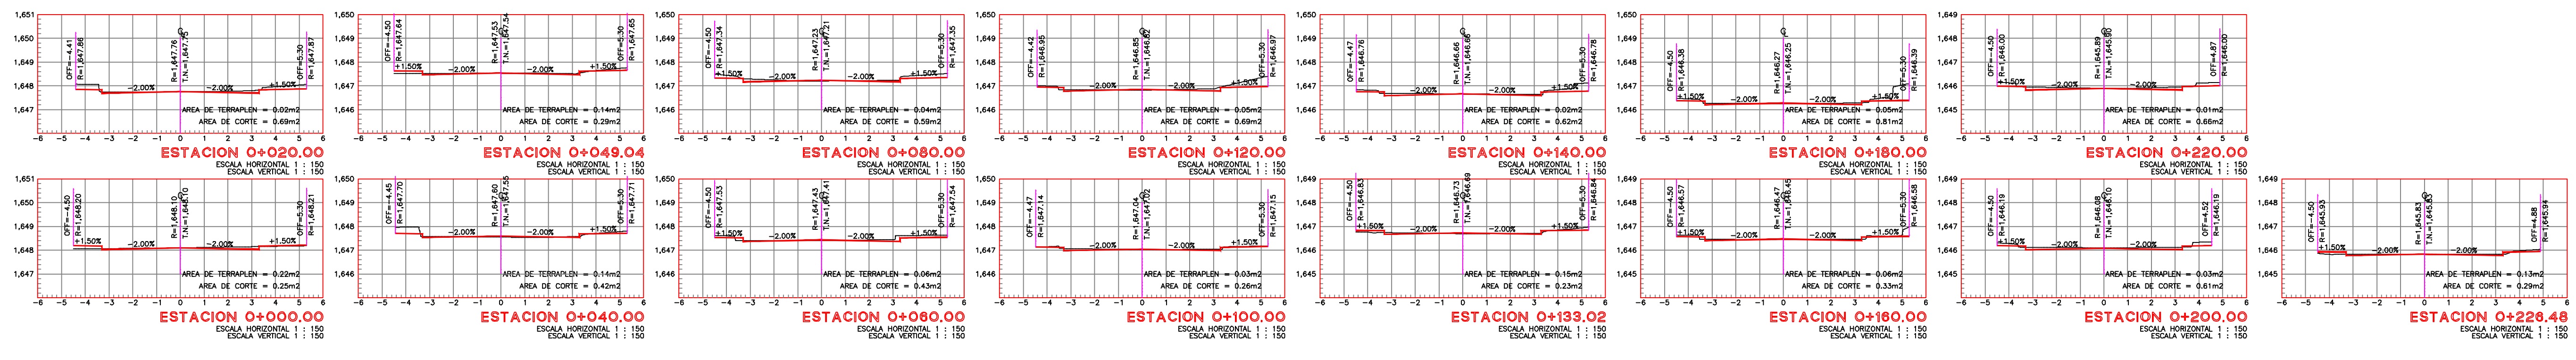

3 Secciones
 0+000.00 a 0+226.48 Escala 1:150