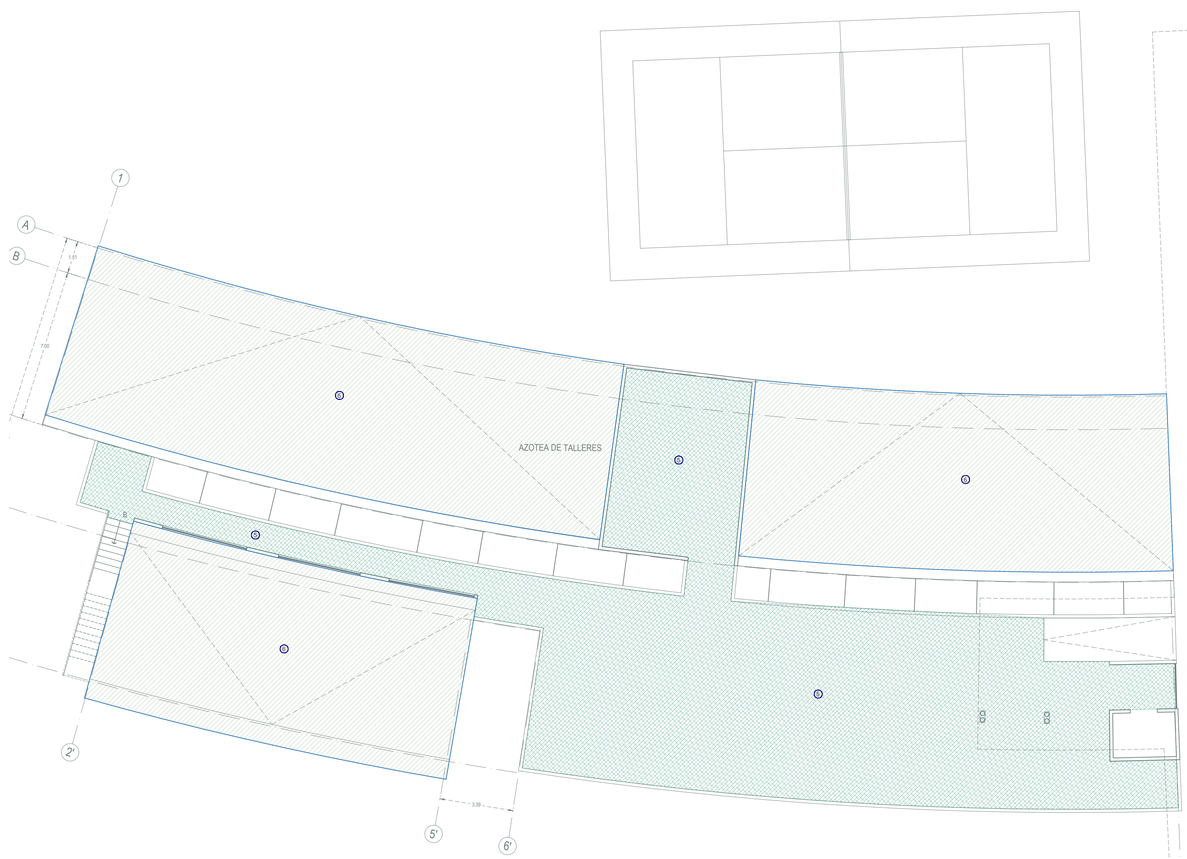

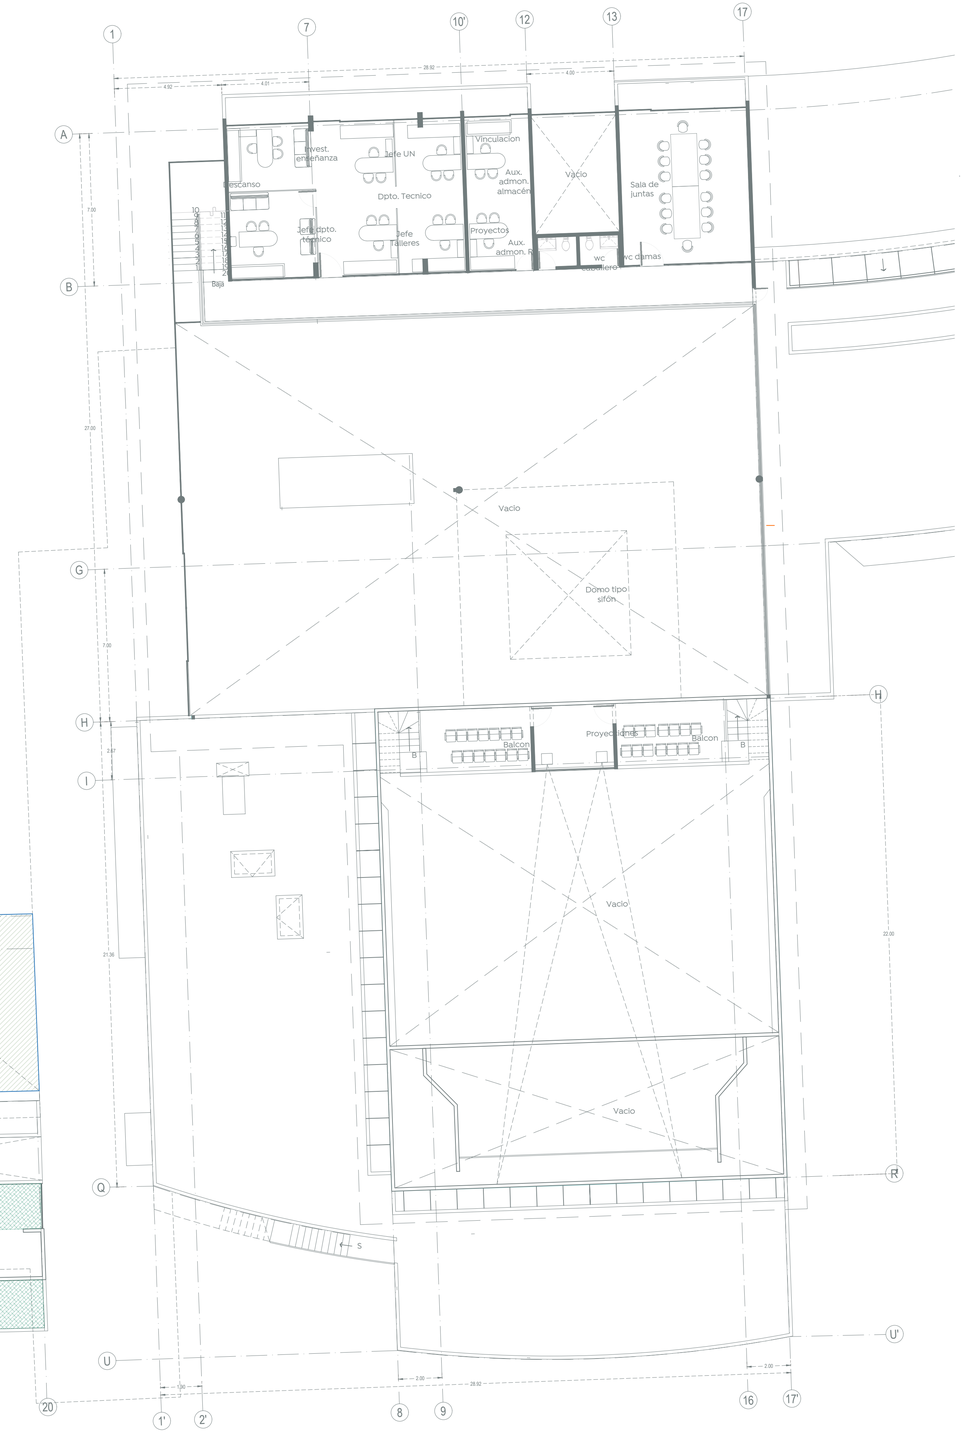

Planta de cubierta

Retiros de impermeabilizante

ESC. 1:50

Gobierno de Zapopan

Ciudad de las niñas y niños

Obras Públicas e Infraestructura
Gestión Integral de la Ciudad

Macrolocalización:

Microlocalización:

Especificaciones:

Zonificación de frentes:

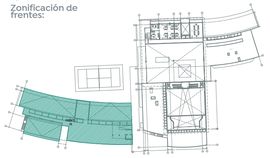

SIMBOLO	CONCEPTO
1	Demolición de recubrimiento de piso cerámico con espesor de 2 a 3 cm
2	Demolición de firme y/o piso de concreto de 10 a 15 cm de espesor, incluye: corte con disco para delimitar área de demolición, mano de obra, herramienta, equipo y acarreo.
3	Demolición de azulejo en muros y pegazulejo, con espesor de 2 a 3 cm promedio.
4	Demolición de zocio en muros y pegazulejo, con espesor de 2 a 3 cm
5	Retiro de membrana impermeabilizante dañada existente.
6	Retiro de sistema impermeable suelto o dañado, trabajo de lavado a presión. limpieza de la superficie

Nombre del proyecto:

Rehabilitación integral y obras complementarias del inmueble descrito como Centro Metropolitano del Adulto Mayor (CEMAM), segunda etapa, municipio de Zapopan, Jalisco

Contenido del plano:

Preliminares, retiro de impermeabilizante.

No. Contrato:

0000-000-00-000-00-000-2022

Director de Obras Públicas e Infraestructura:

Arq. Ismael Jáuregui Castañeda

Jefe de la Unidad de Estudios y Proyectos:

Arq. Edwin Aguiar Escatel

Jefe de área:

Arq. Alejandro Tapia Olarra

Responsable del proyecto:

Arq. Luis A. Eguía Gómez
Arq. Guillermo Pacheco Glez.

Ubicación:

Cerrada Santa Laura S/N, Col. Real del Parque
C.P. 5150, Zapopan, Jalisco.

Norte:

Fecha: 8 julio 2022

Escala: Indicada

Acotaciones: Metros

Clave: Número: PR - 02

Revisión: 01