

Desmontaje y retiro sin recuperación de cancelerías y ventanas de aluminio y vidrio con diferentes medidas.
 # cancelería

Desmontaje y retiro sin recuperación de cubierta de vidrio, protegiendo en medida de lo posible la estructura de aluminio existente con diferentes medidas.
 A vidrio

Desmontaje y retiro sin recuperación de louvers de herrería con diferentes medidas.
 1

Nombre del proyecto:
 Rehabilitación integral y obras complementarias del inmueble descrito como Centro Metropolitano del Adulto Mayor (CEMAM), segunda etapa, municipio de Zapopan, Jalisco

Contenido del plano:

Preliminares, retiro de cancelerías

No. Contrato:
 0000-000-00-000-00-000-2022

Director de Obras Públicas e Infraestructura:

Arq. Ismael Jáuregui Castañeda


Jefe de la Unidad de Estudios y Proyectos:
Arq. Edwin Aguiar Escatel

Jefe de área:
Arq. Alejandro Tapia Olarra

Responsable del proyecto:
Arq. Luis A. Eguía Gómez
Arq. Guillermo Pacheco Glez.

Ubicación:
 Cerrada Santa Laura S/N, Col. Real del Parque
 C.P. 5150, Zapopan, Jalisco.

Norte:
Fecha: 8 Julio 2022
Escala: Indicada
Acotaciones: Metros
Clave: PR-06
Revisión: 01

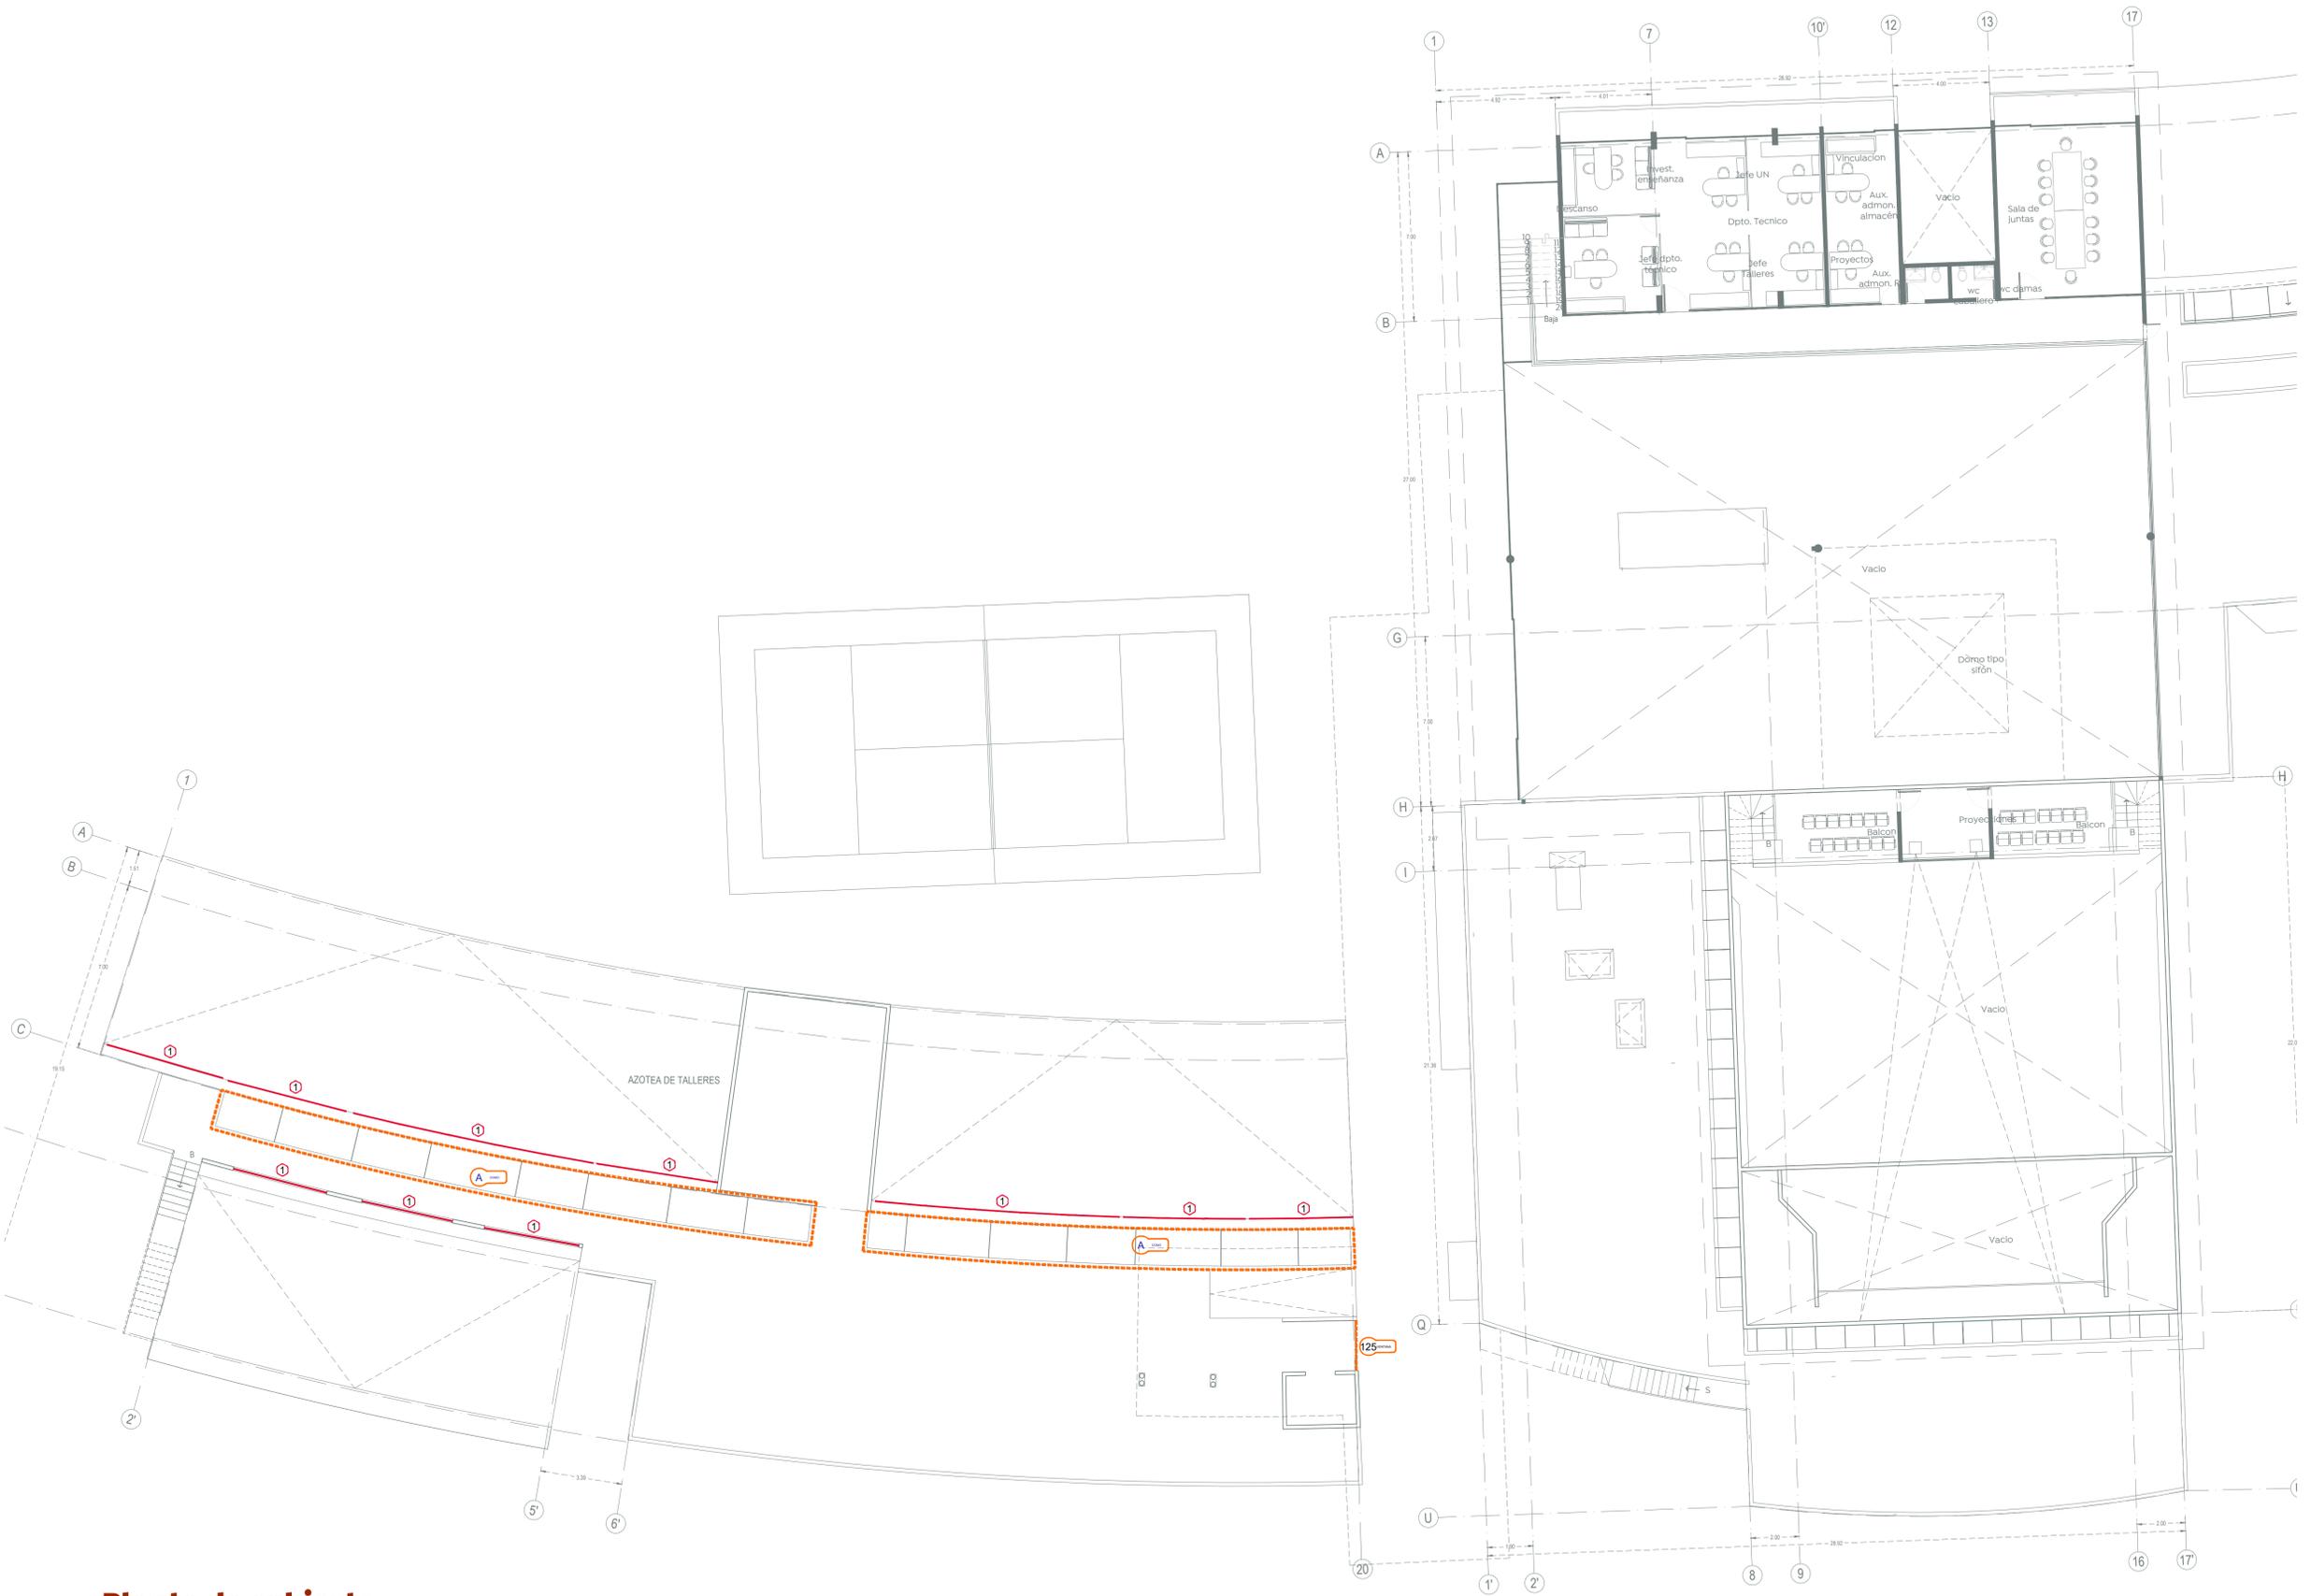

Planta de cubierta
 Propuesta arquitectónica de rehabilitación
 Esc. 1:200