



- Alcances generales:
- A Renovación de líneas de agua potable y drenaje sanitario.
 - B Construcción y renovación de cajas de válvulas, pozos de visita y bocas de tormenta.
 - C Construcción de escaleras, rampas y jardineras




- Simbología
- 0+000.00 Cadenamiento @ 20 m
 - Eje geométrico
 - Limite de predio
 - Banqueta
 - Cenefa
 - Guarnición
 - Reubicar postes Telmex
- Nota:
 3 de detalle
 # de plano

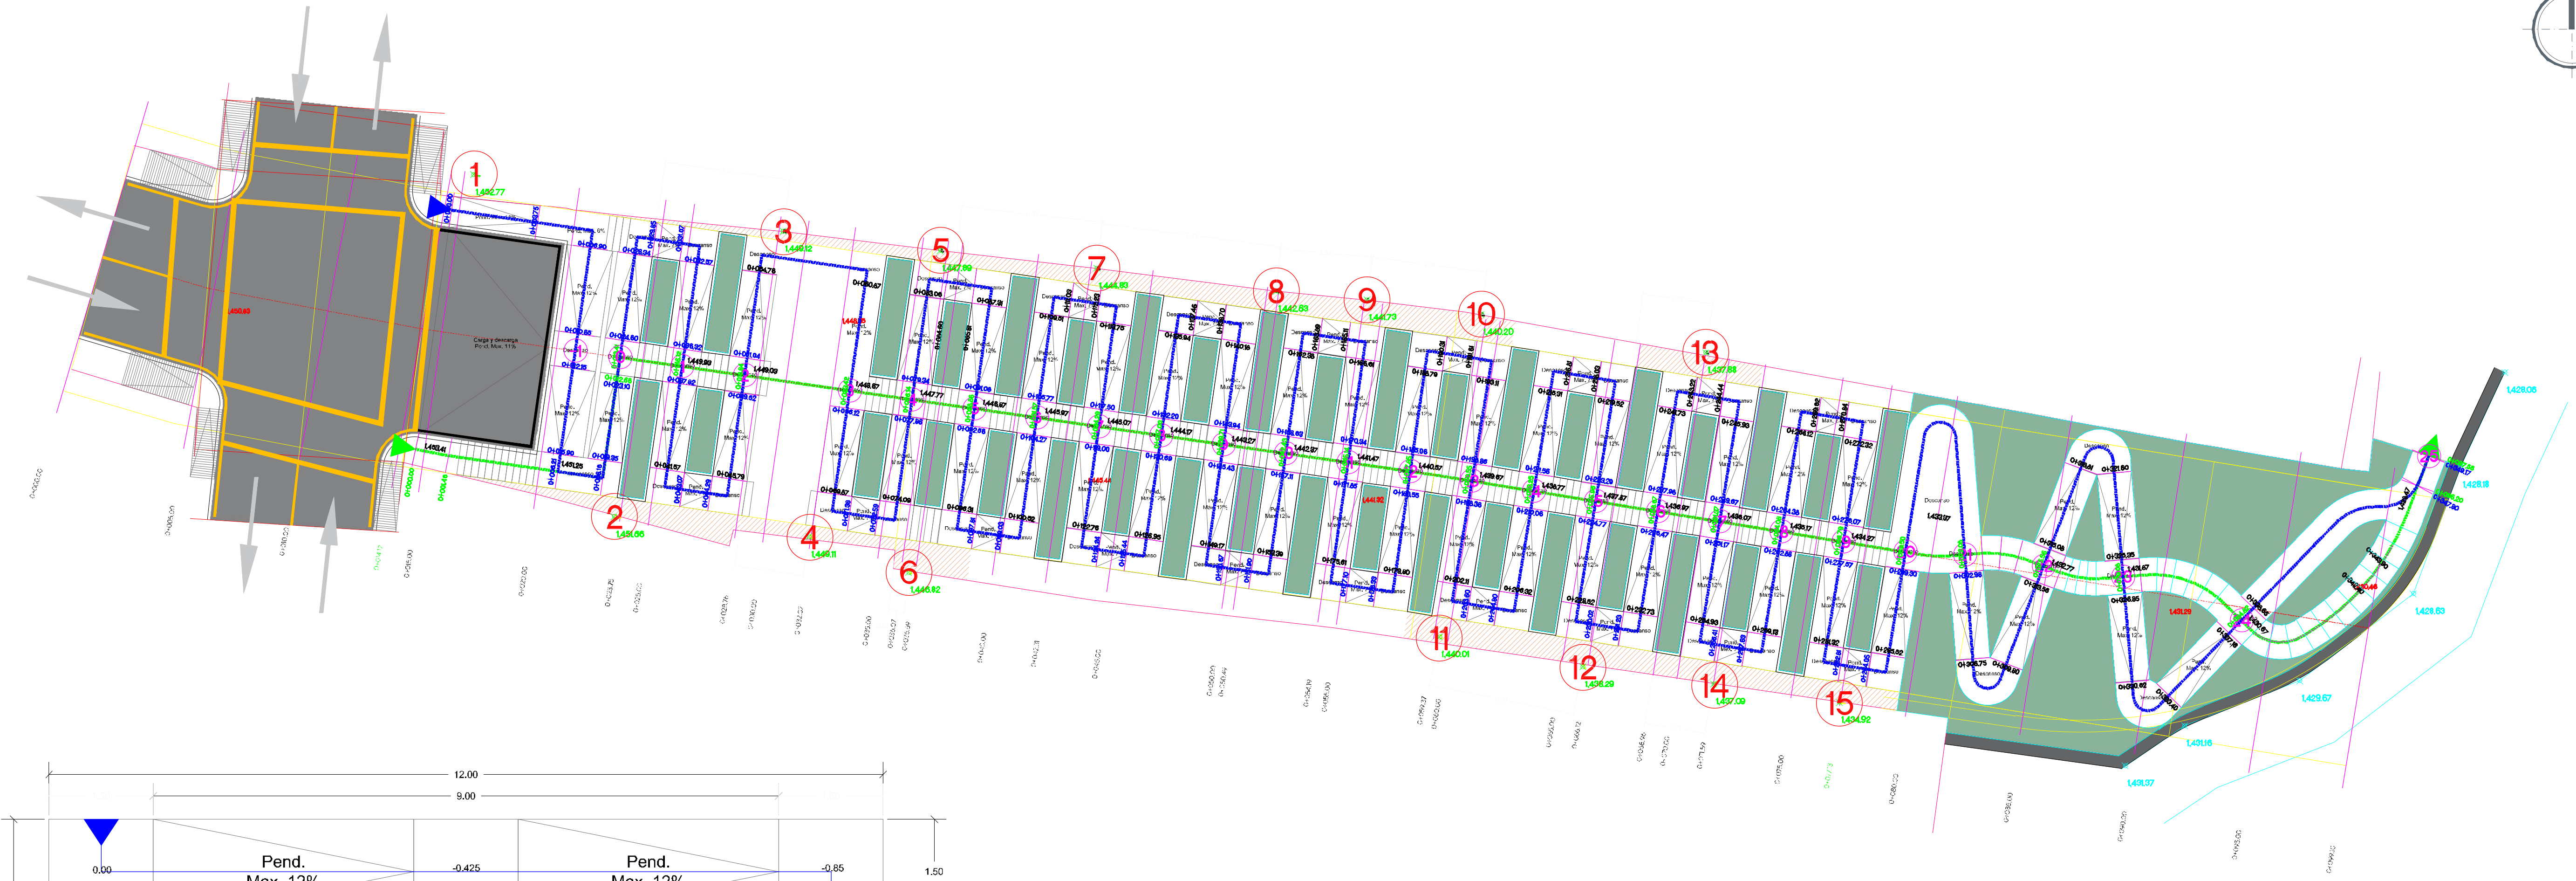


1 Planta general
 Escala 1:150

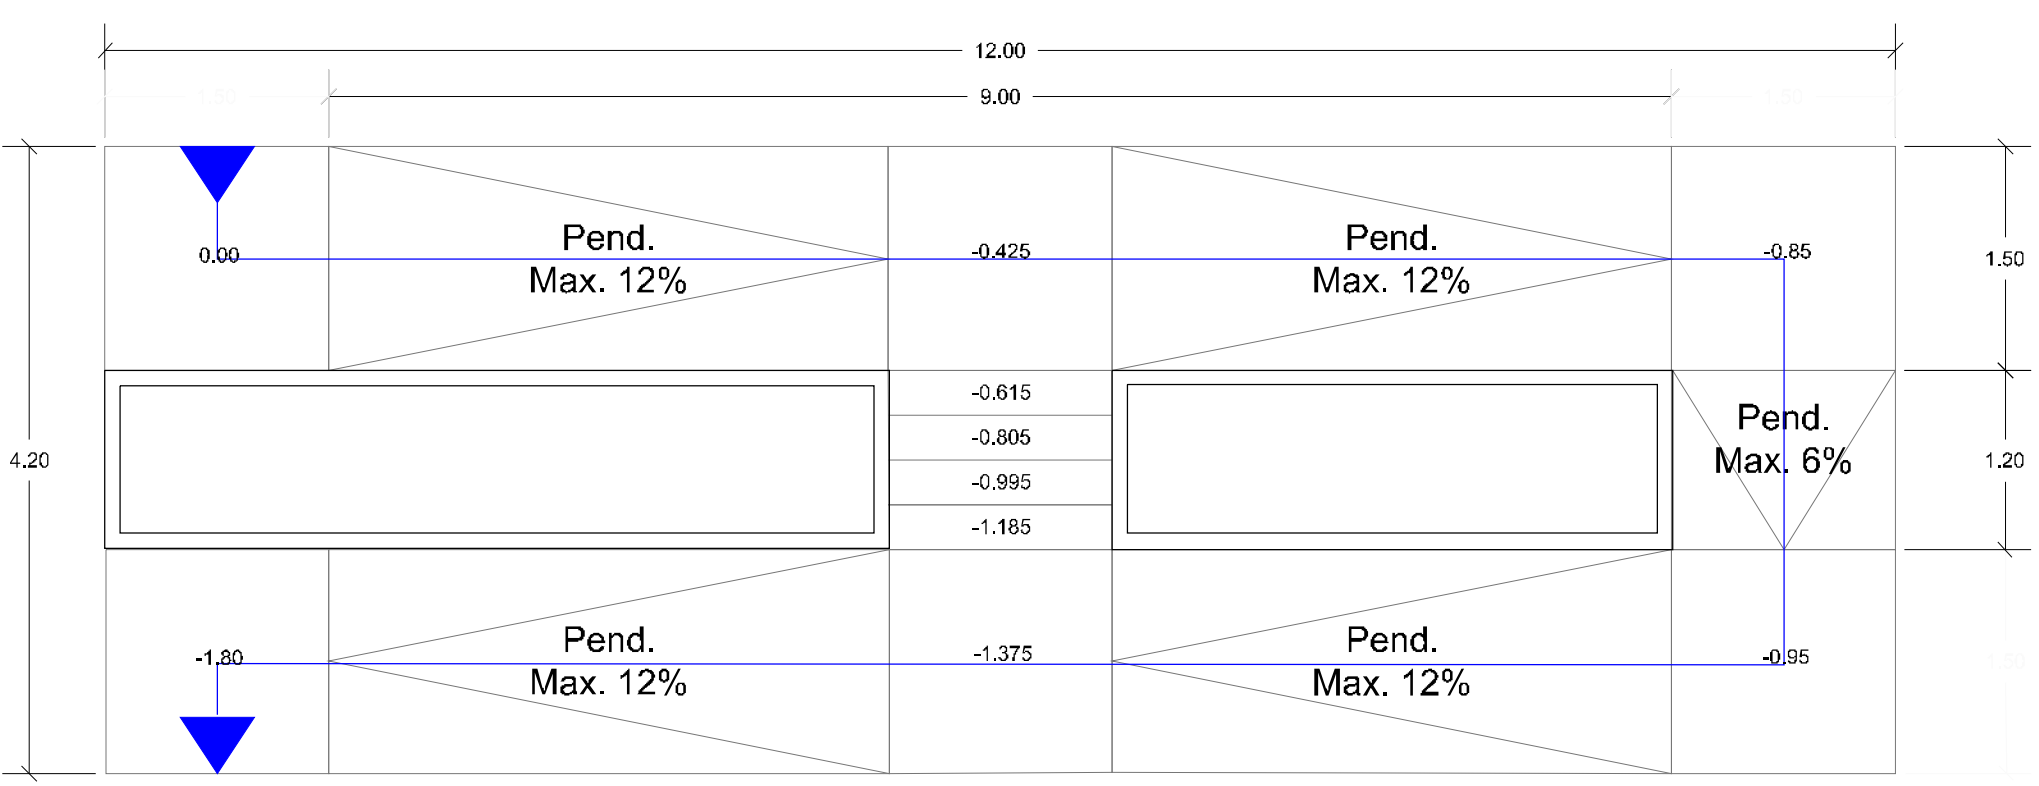


2 modulos de rampas y escaleras tipo
 S/E

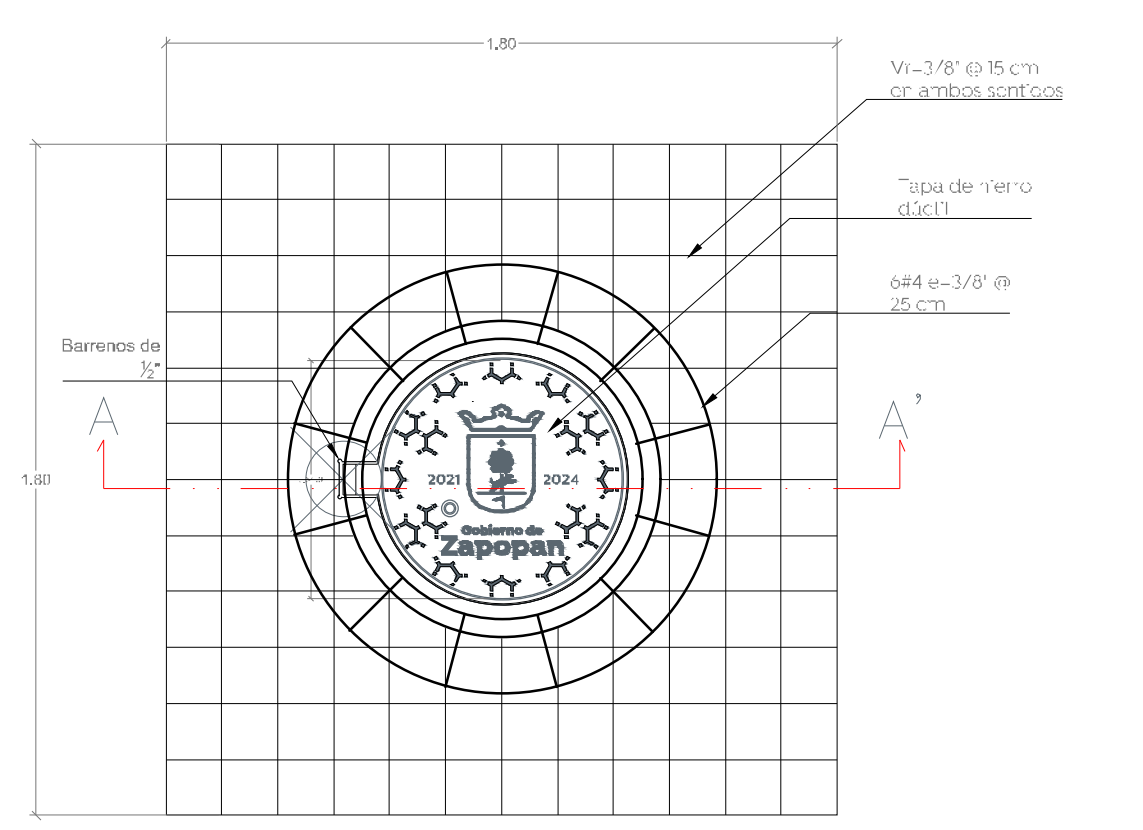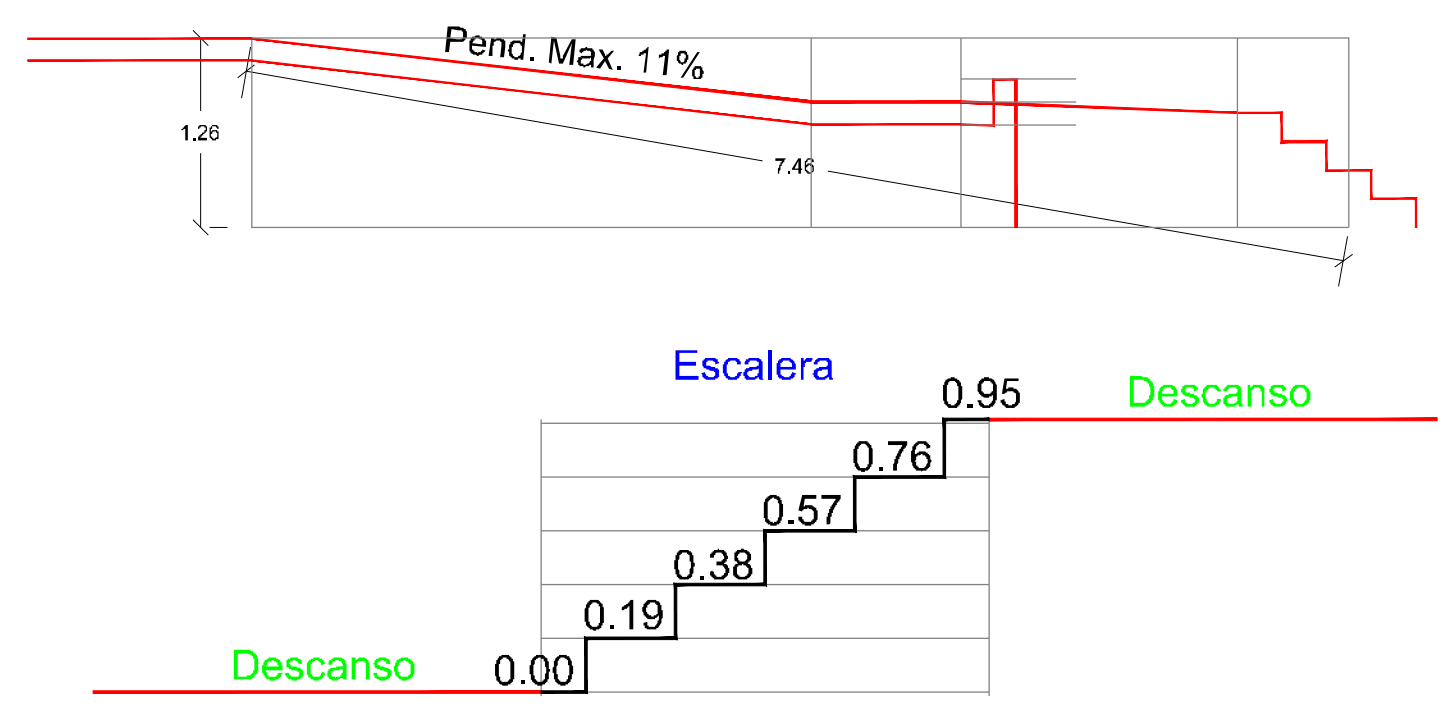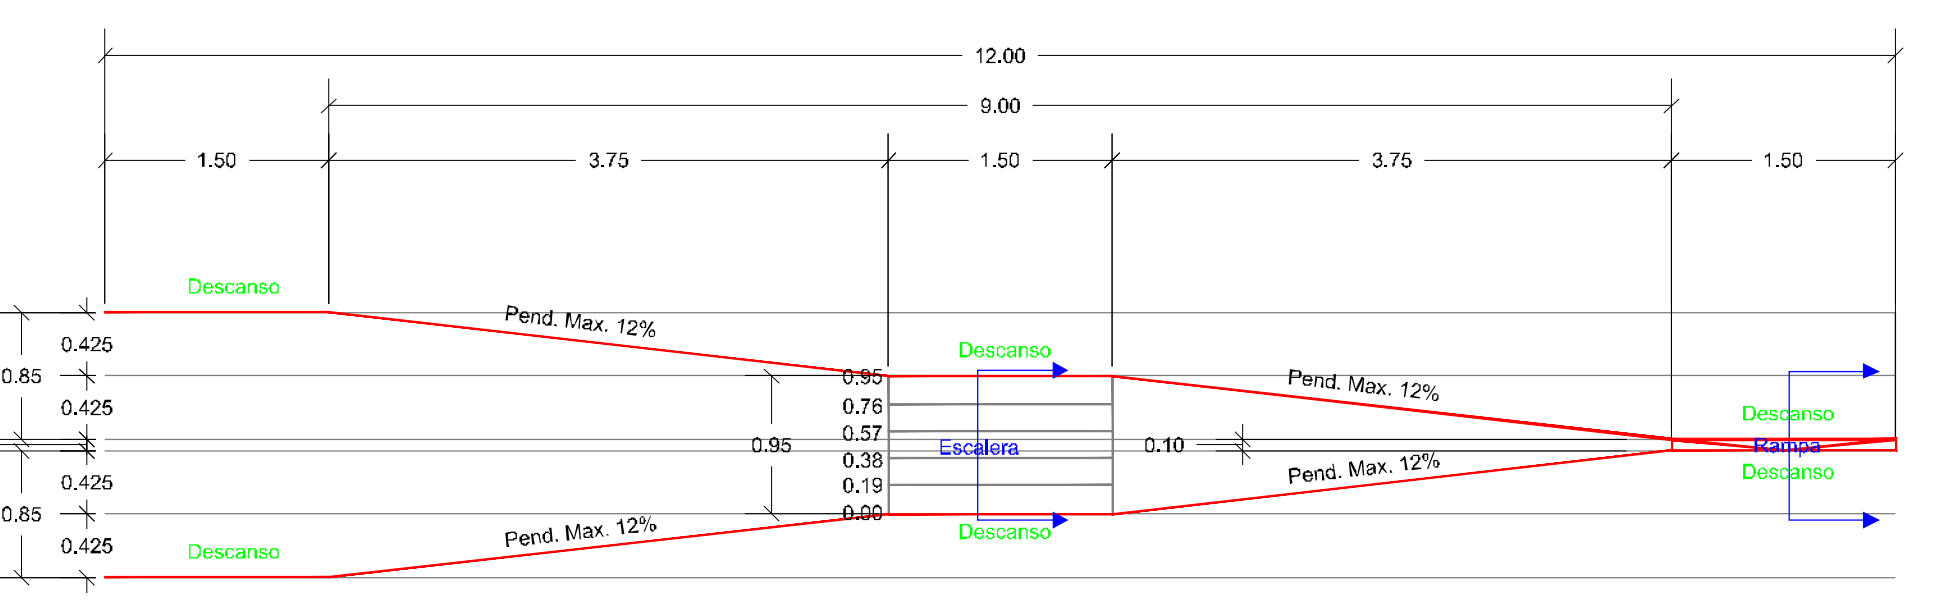


3 Detalle de brocal
 P/renovación pozos de visita S/E

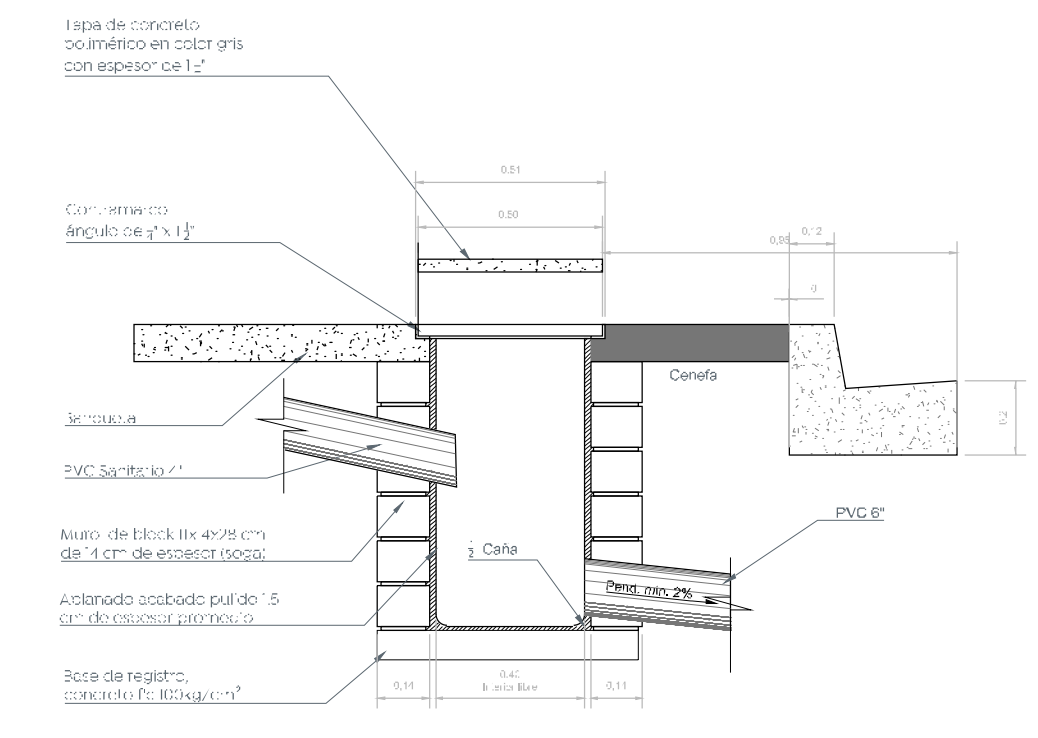

4 Descarga domiciliares
 S/E

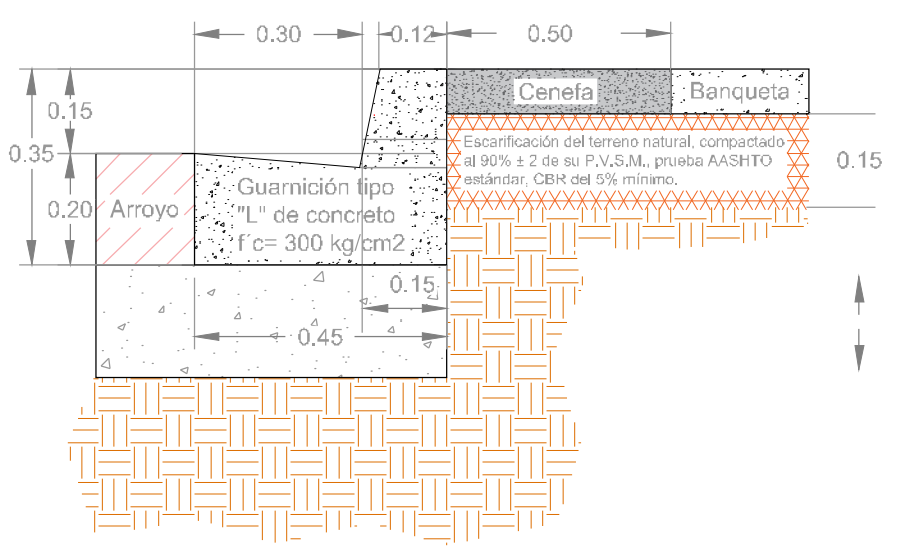

5 Detalle de guarnición
 S/E

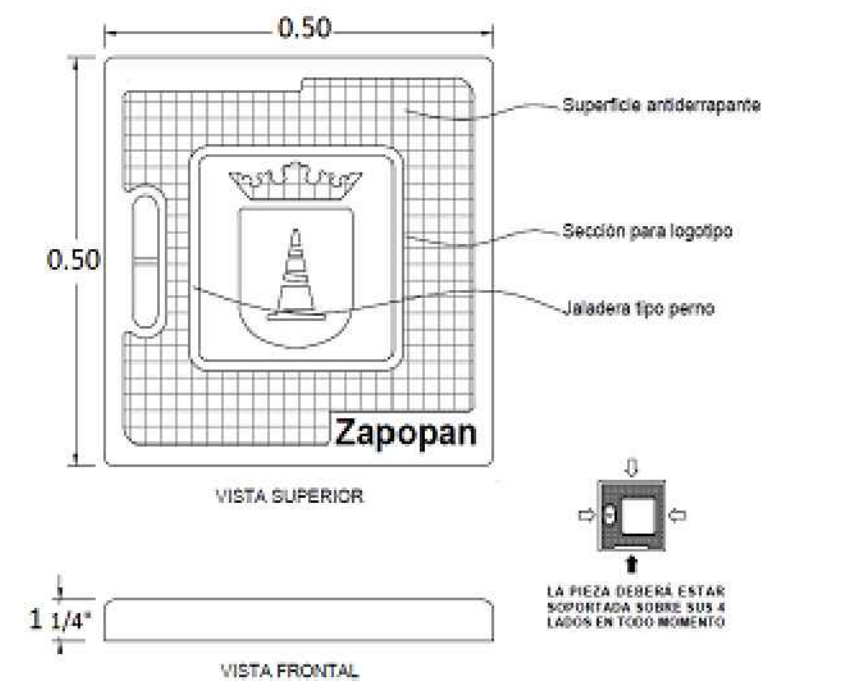

6 Detalle de tapa registro
 Concreto polimérico color gris S/E

Nombre del proyecto:
 Mejoramiento del entorno urbano de la calle Ameca 1 y calle Ameca 2

Contenido del plano:
 Planta, modulación y detalles AMECA 1

No. Contrato:
 DOPI-MUN-R33-IH-CI-070-2022

Director de Obras Públicas e Infraestructura:
 Ing. Ismael Jáuregui Castañeda

Jefe de la Unidad de Estudios y Proyectos:
 Arq. Edwín Aguilar Escatel

Jefe de área:
 Inar. Norberto Esaú Romero Joya

Responsable del proyecto:
 Inar. Norberto Esaú Romero Joya

Ubicación:
 Col. Benito Juárez Auditorio, Zapopan, Jalisco

Fecha: mayo 2022
 Escala: Indicada
 Aclaraciones: Metros

Clave:
 ARQ-01