


- Alcances generales:
- A Renovación de líneas de agua potable y drenaje sanitario.
 - B Construcción y renovación de cajas de válvulas, pozos de visita y bocas de tormenta.
 - C Construcción de escaleras, rampas y jardinerías

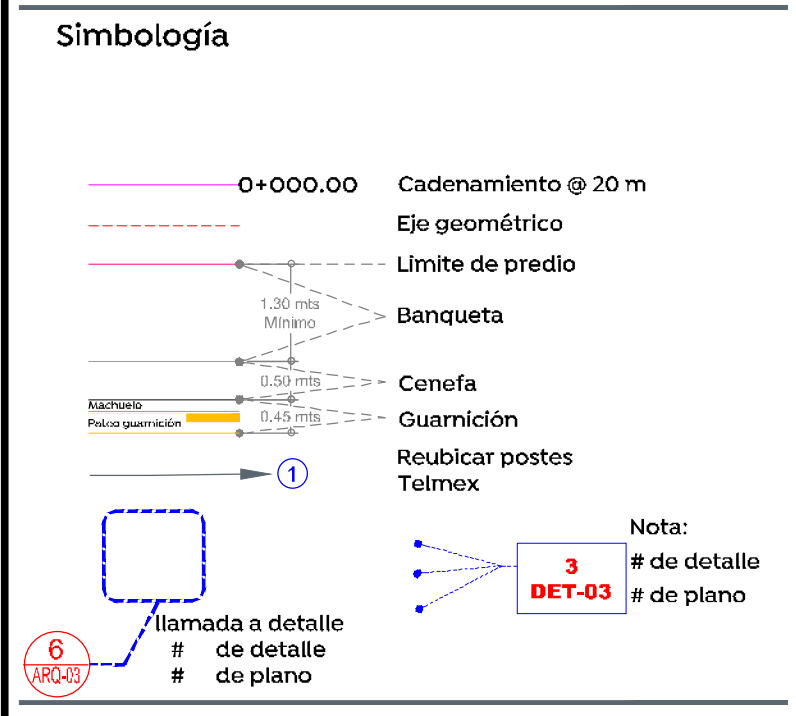

Nombre del proyecto:
 Mejoramiento del entorno urbano de la calle Ameca 1 y calle Ameca 2

Contenido del plano:
 Perfil geométrico y secciones AMECA 2

No. Contrato:
 DOPI-MUN-R33-IH-CI-070-2022

Director de Obras Públicas e Infraestructura:
 Ing. Ismael Jáuregui Castañeda

Jefe de la Unidad de Estudios y Proyectos:
 Arq. Edwin Aguilar Escatrel


Jefe de Área:
 Inar. Norberto Esaú Romero Joya

Responsable del proyecto:
 Inar. Norberto Esaú Romero Joya

Ubicación:
 Col. Benito Juárez Auditorio, Zapopan, Jalisco

Fecha: mayo 2022
 Escala: Indicada
 Acotaciones: Metros

Clave: GEO-02

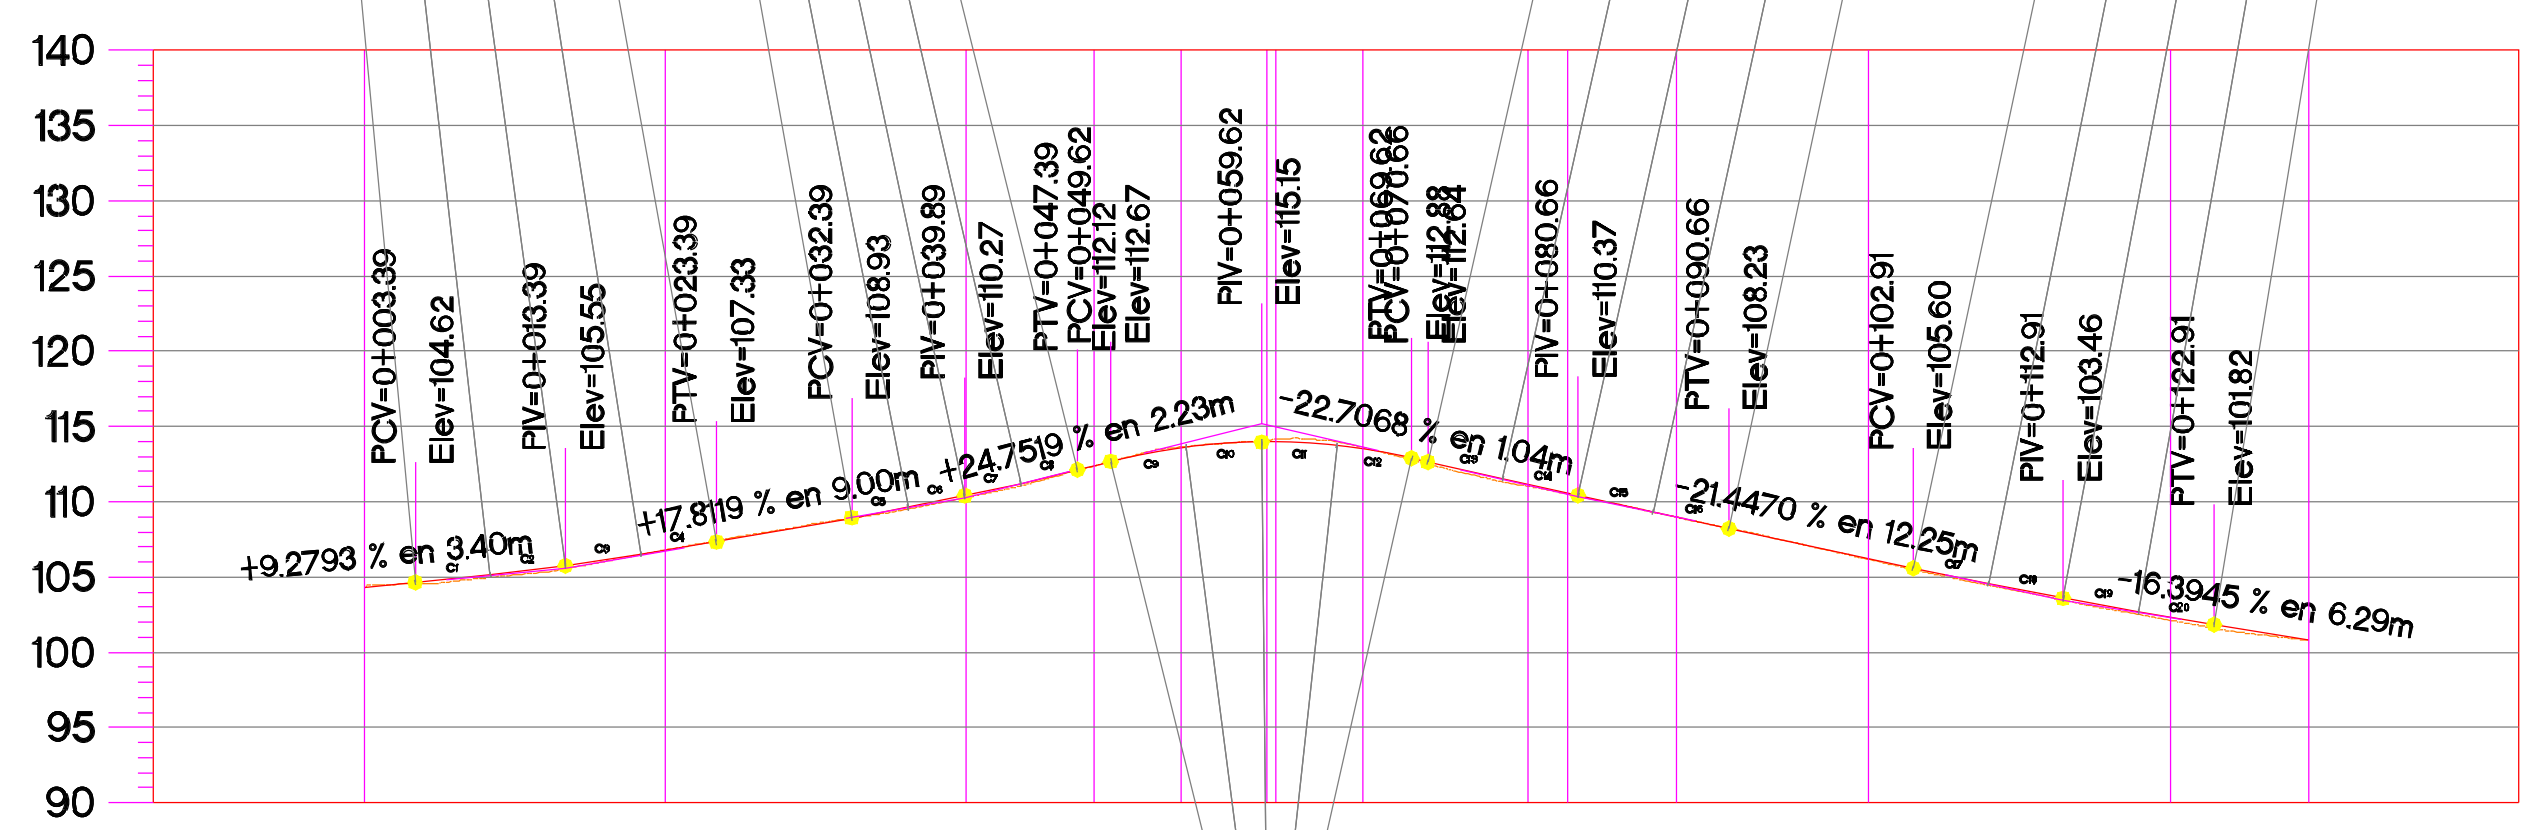

ORDENADAS DE LA CURVA MASA	VOLUMEN		ESPESOR		ELEVACION	
	TERRAPLEN	CORTE	TERRAPLEN	CORTE	SUBRASANTE	TERRENO
10,000	0.00	0.00	0.00	0.00	104.30	104.30
10,006	1.72	7.44	0.04	0.04	106.75	106.78
10,003	5.37	2.96	0.13	0.13	110.42	110.29
10,003	2.28	1.99	0.02	0.02	112.40	112.38
10,006	0.34	2.90	0.06	0.06	113.57	113.63
10,000	0.74	3.56	0.11	0.11	113.50	114.14
10,010	3.59	2.34	0.11	0.11	111.04	111.04
10,000	0.00	0.00	0.04	0.04	110.55	110.51
9,999	2.56	1.51	0.01	0.01	108.97	108.96
9,997	5.28	3.63	0.07	0.07	106.22	106.16
9,986	13.12	1.91	0.18	0.18	102.30	102.13
10,018	3.67	35.11	0.00	0.00	100.78	100.78

Perfil Escala 1:500

Secciones Escala 1:100

