

- Alcances generales:
- A Renovación de líneas de agua potable y drenaje sanitario.
 - B Construcción y renovación de cajas de válvulas, pozos de visita y bocas de tormenta.
 - C Losas de rodamiento en concreto hidráulico MR, y construcción de guarnición.
 - D Banquetas, construcción de banquetas, rampas, cenefa y arriate con arbolado.
 - E Señalética, horizontal y vertical.

- Simbología
- 0+000.00 Cadenamiento @ 20 m
 - Eje geométrico
 - Limite de predio
 - Banqueta
 - Cenefa
 - Guarnición
 - Reubicar postes Telmex
 - 1
 - 6
 - llamada a detalle # de detalle # de plano

Cuadro de áreas		
Concepto	Unidad	Cantidad
Mochuelo	m	329.80
Cenefa	m ²	322.32
Bancueta	m ²	362.64
Losas de rodamiento	m ²	1040.56
Escaleras hidráulicas	pv	4

Nombre del proyecto:
Mejoramiento del entorno urbano de la calle Ameca 1 y calle Ameca 2

Contenido del plano:
Planta, sección tipo, estructura de pavimento y modulación de losas. AMECA 2

No. Contrato:
DOPI-MUN-R33-IH-CI-070-2022

Director de Obras Públicas e Infraestructura:
Ing. Ismael Jáuregui Castañeda




Jefe de la Unidad de Estudios y Proyectos:
Arq. Edwin Aguilar Escatell

Jefe de Área:
Ingr. Norberto Esaú Romero Joya

Responsable del proyecto:
Col. Benito Juárez Auditorio, Zapopan, Jalisco

Fecha: mayo 2022
 Escala: Indicada
 Acotaciones: Metros

Clave: **ARQ-01**

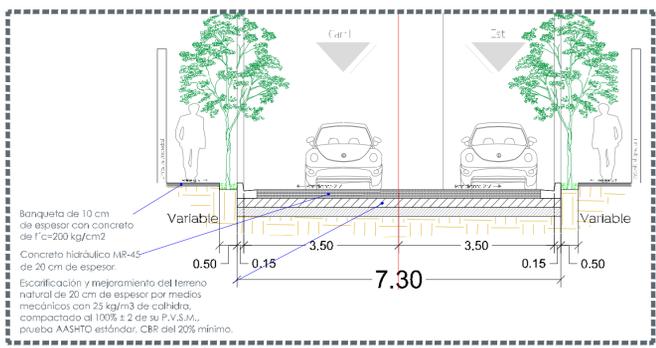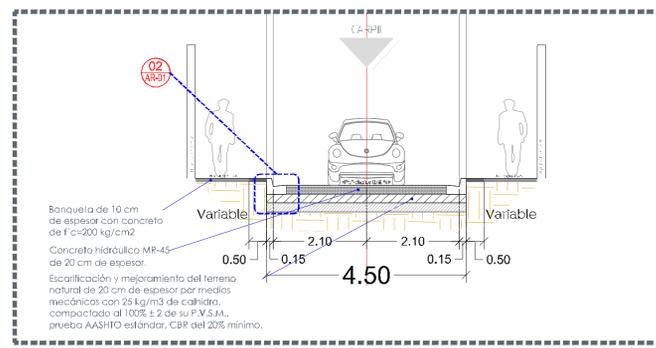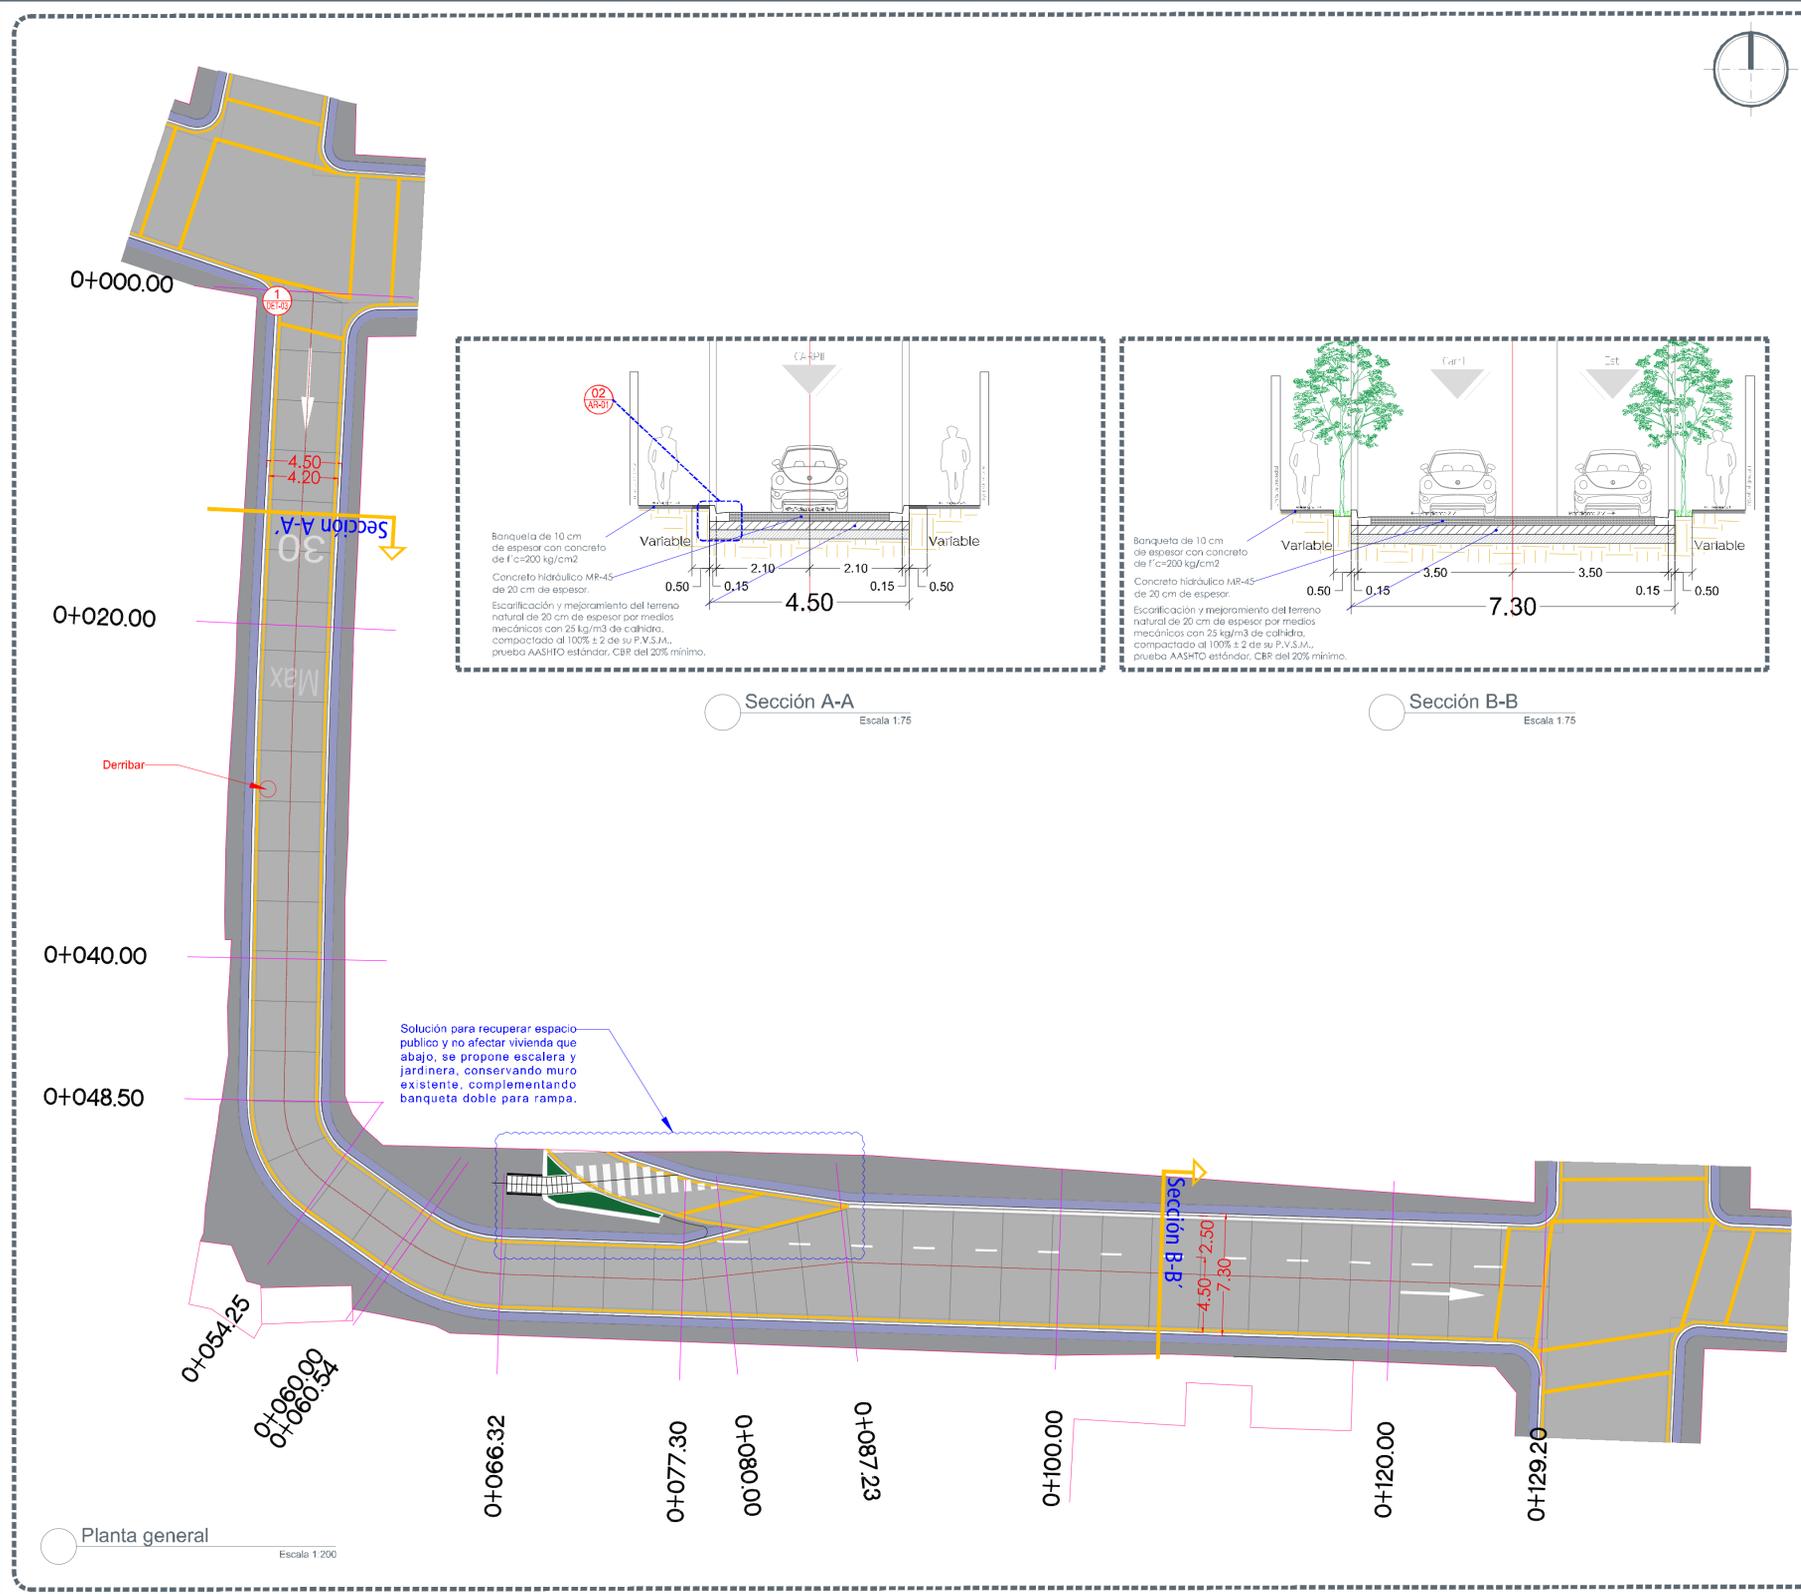

Solución para recuperar espacio público y no afectar vivienda que abajo, se propone escalera y jardenera, conservando muro existente, complementando banqueta doble para rampa.

