




01 Planta general
Escala 1:400

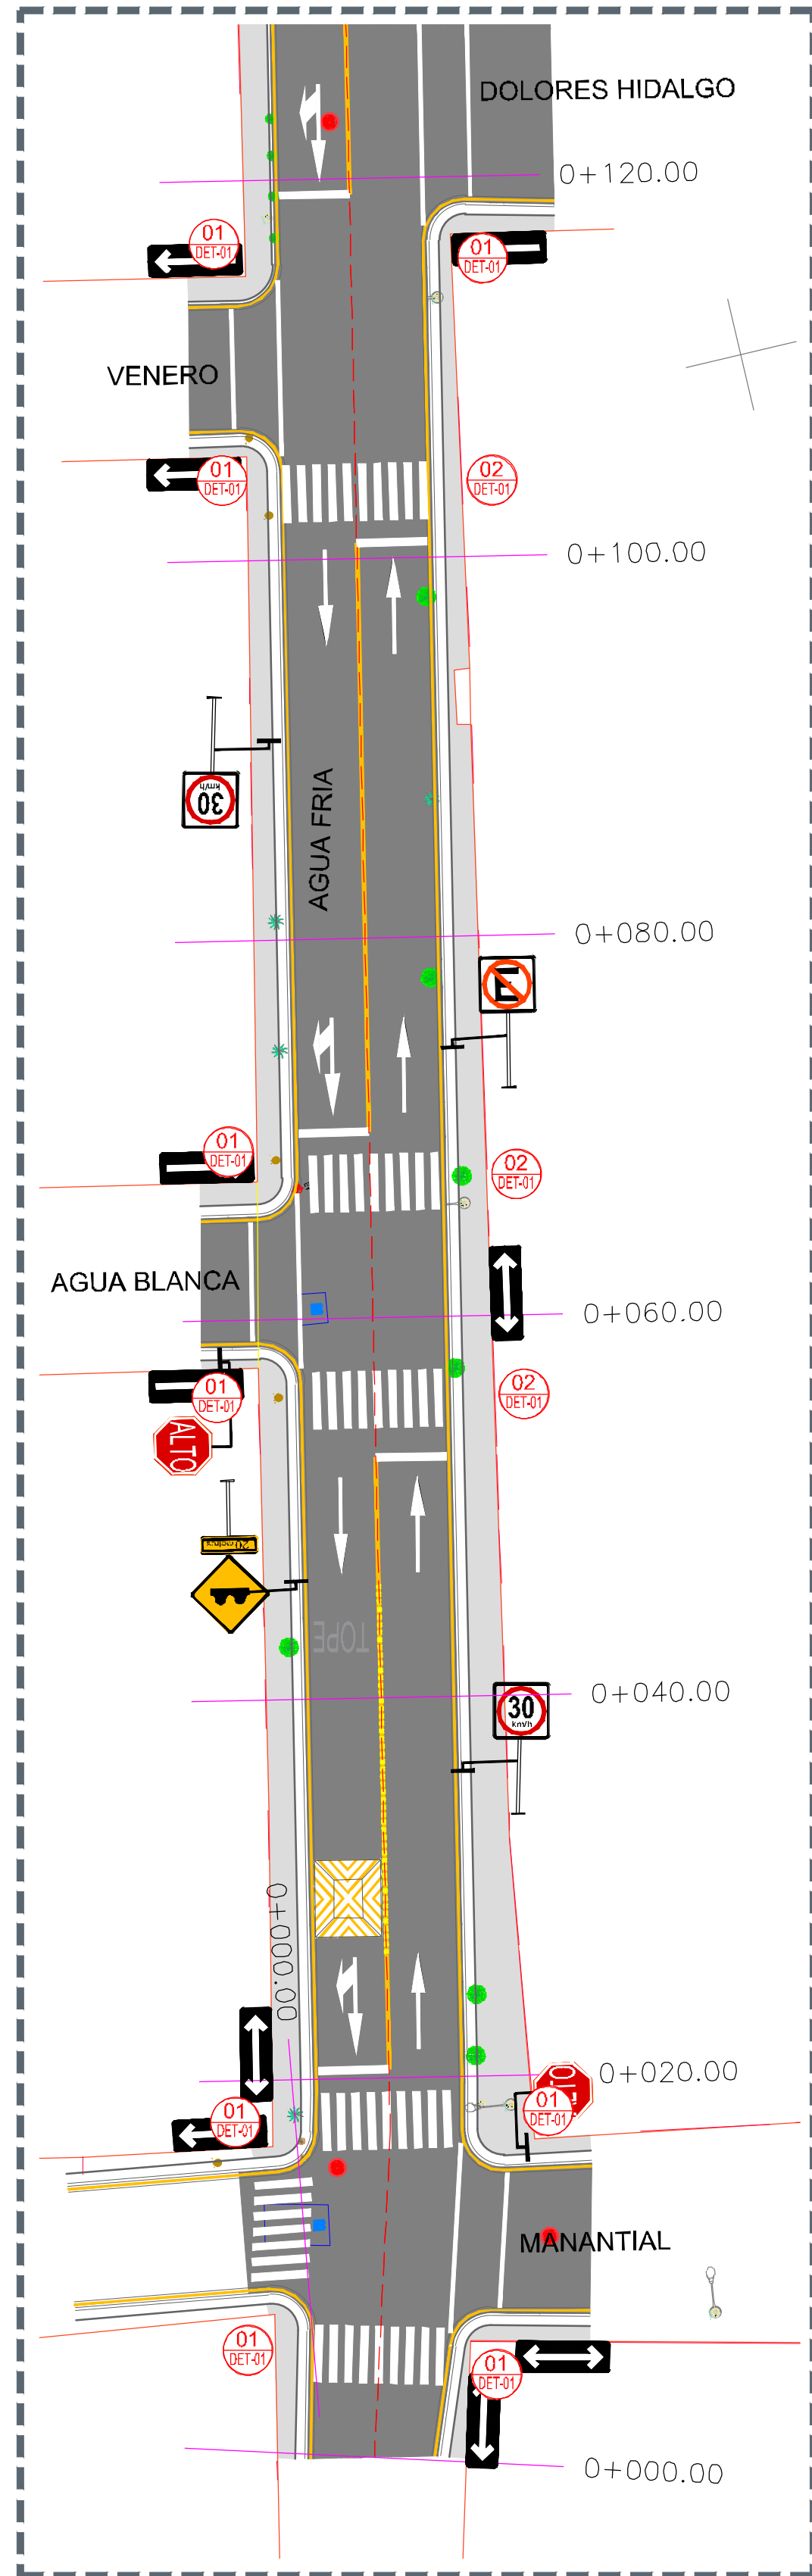


02 Planta
0+000.00 a 0+120.00
Escala 1:300

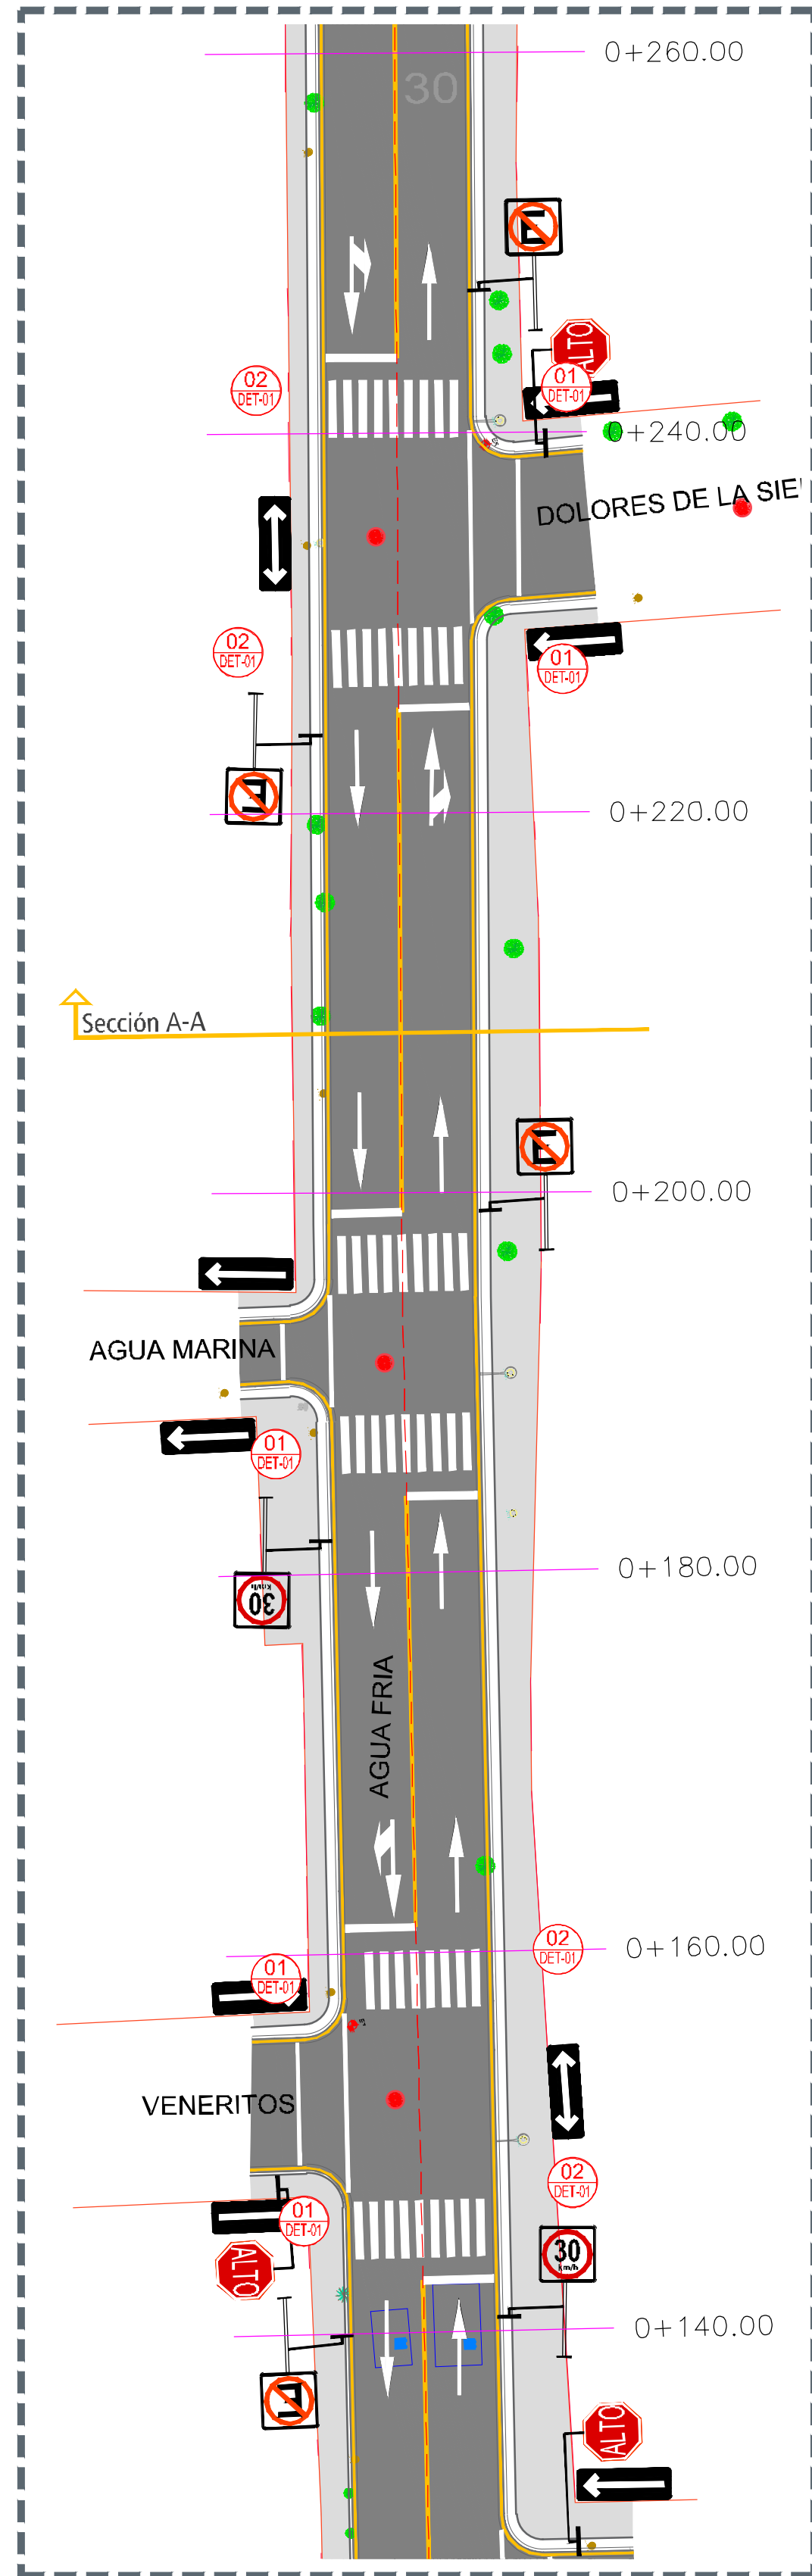


03 Planta
0+140.00 a 0+260.00
Escala 1:300

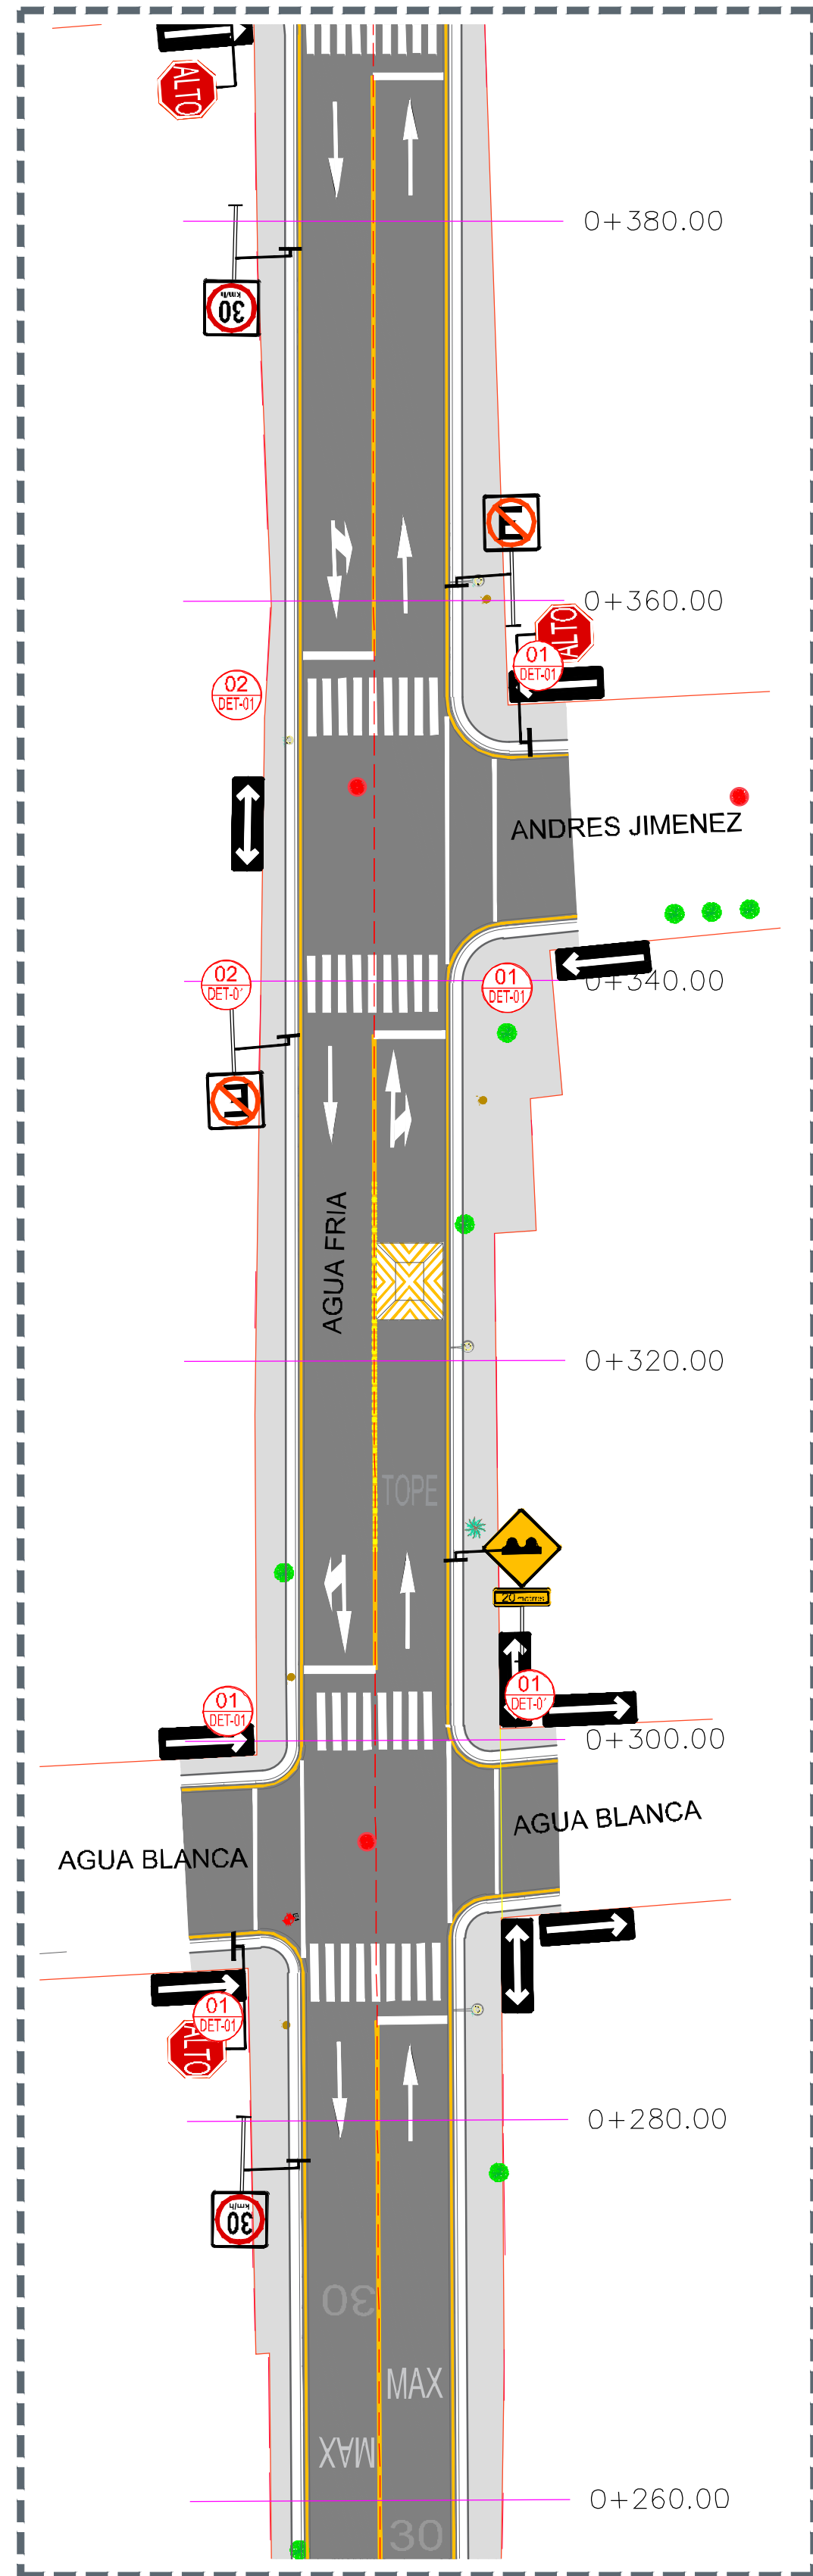


04 Planta
0+260.00 a 0+380.00
Escala 1:300

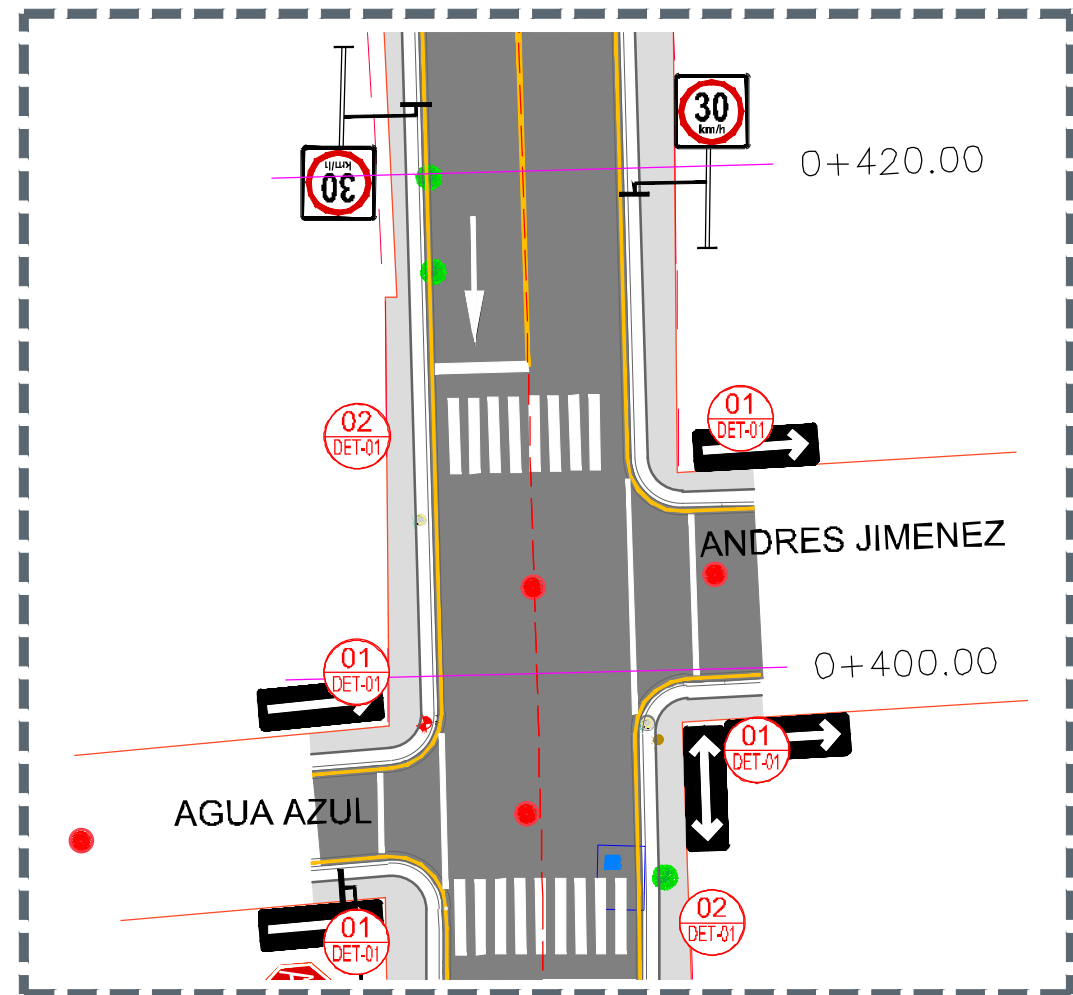


05 Planta
0+400.00 a 0+472.73
Escala 1:300

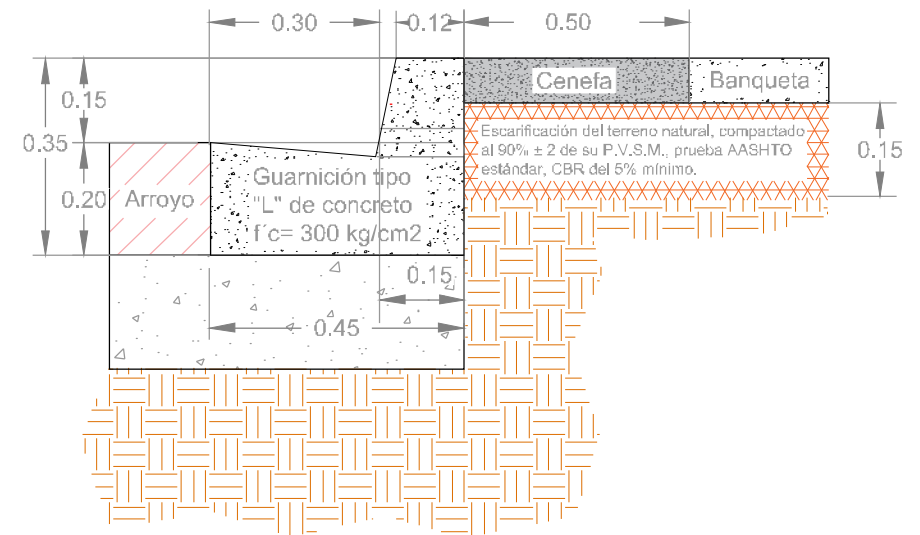


06 Detalle de guarnición
Sin escala

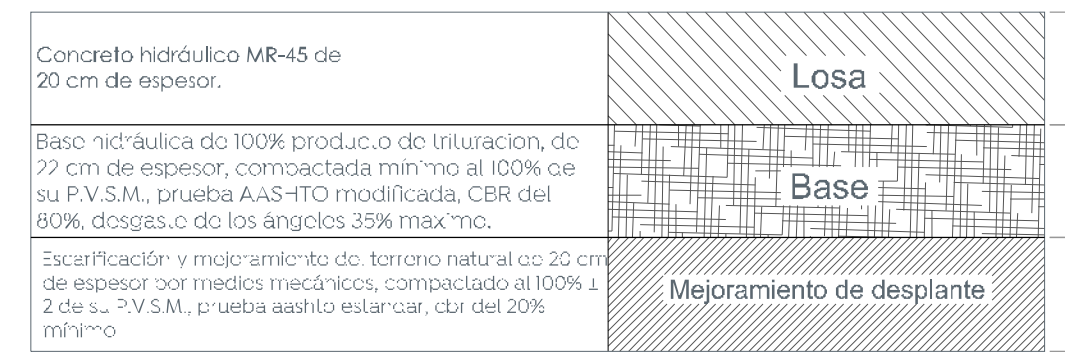



07 Conformación de pavimento
Sin escala

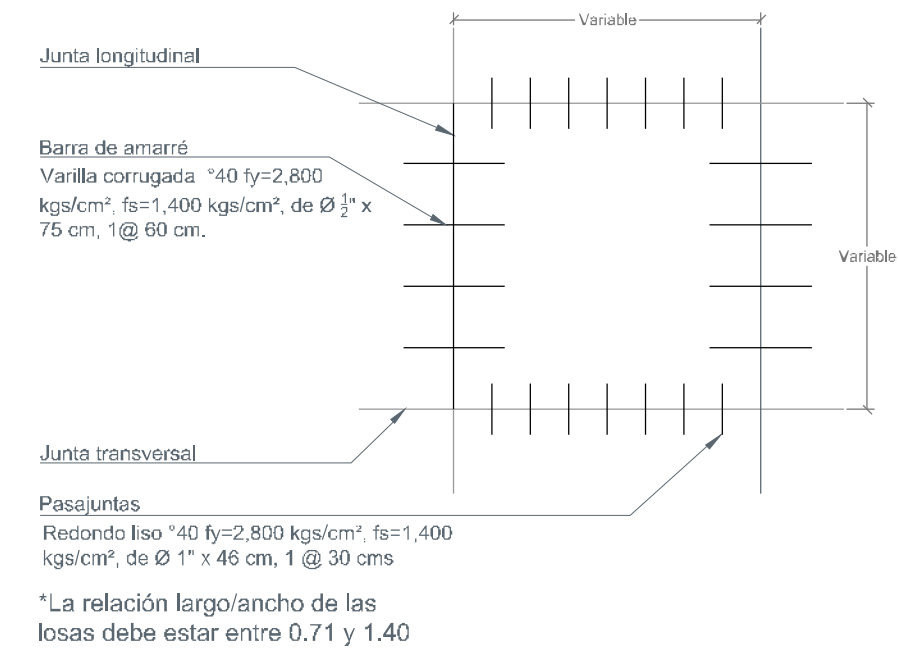


08 Barras de amarre y pasajuntas
Sin escala

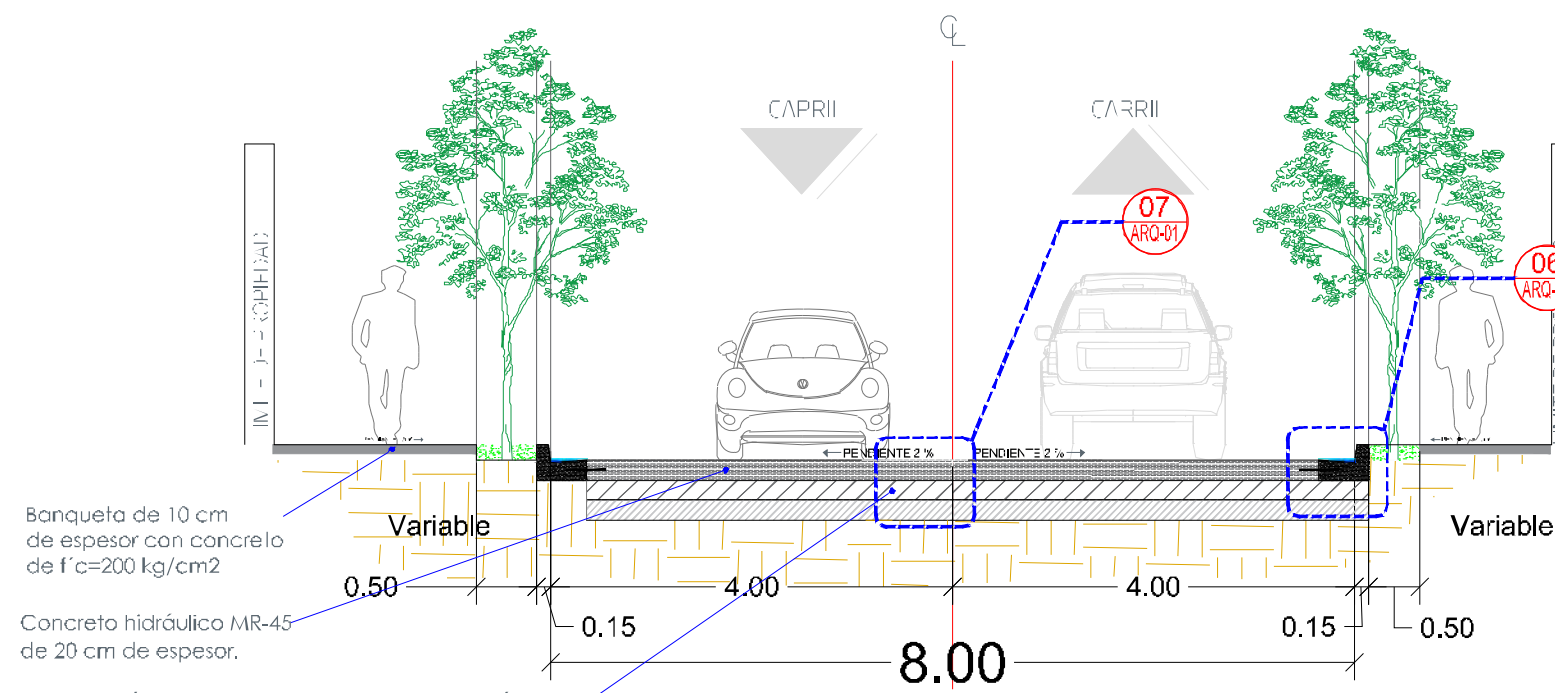

09 Sección A-A
Escala 1:75

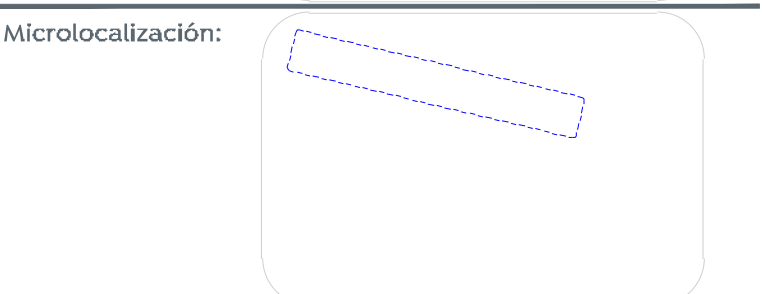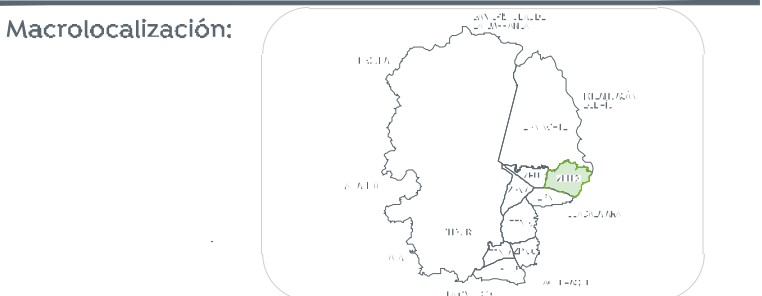

- Alcances generales:
- A Renovación de líneas de agua potable y drenaje sanitario.
 - B Construcción y renovación de cajas de válvulas, pozos de visita y bocas de tormenta.
 - C Losas de rodamiento en concreto hidráulico MR, y construcción de guarnición.
 - D Banquetas, construcción de banquetas, rampas, cenefa y arriate con arbolado.
 - E Señalética, horizontal y vertical.
 - F Alumbrado público, registros, anclas, postes y luminarias.

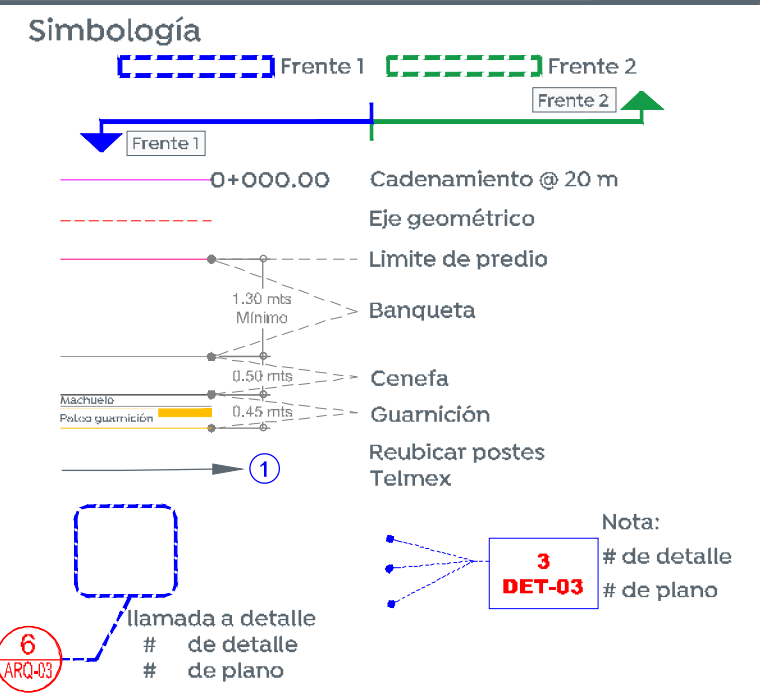

Cuadro de áreas		
Concepto	Unidad	Cantidad
Tanque	m ²	1410.47
Cenefa	m	370.40
Vachue	m	365.46
losa de rodamiento	m ²	4388.9500
Losas Incl. ventos	DE	1/5