




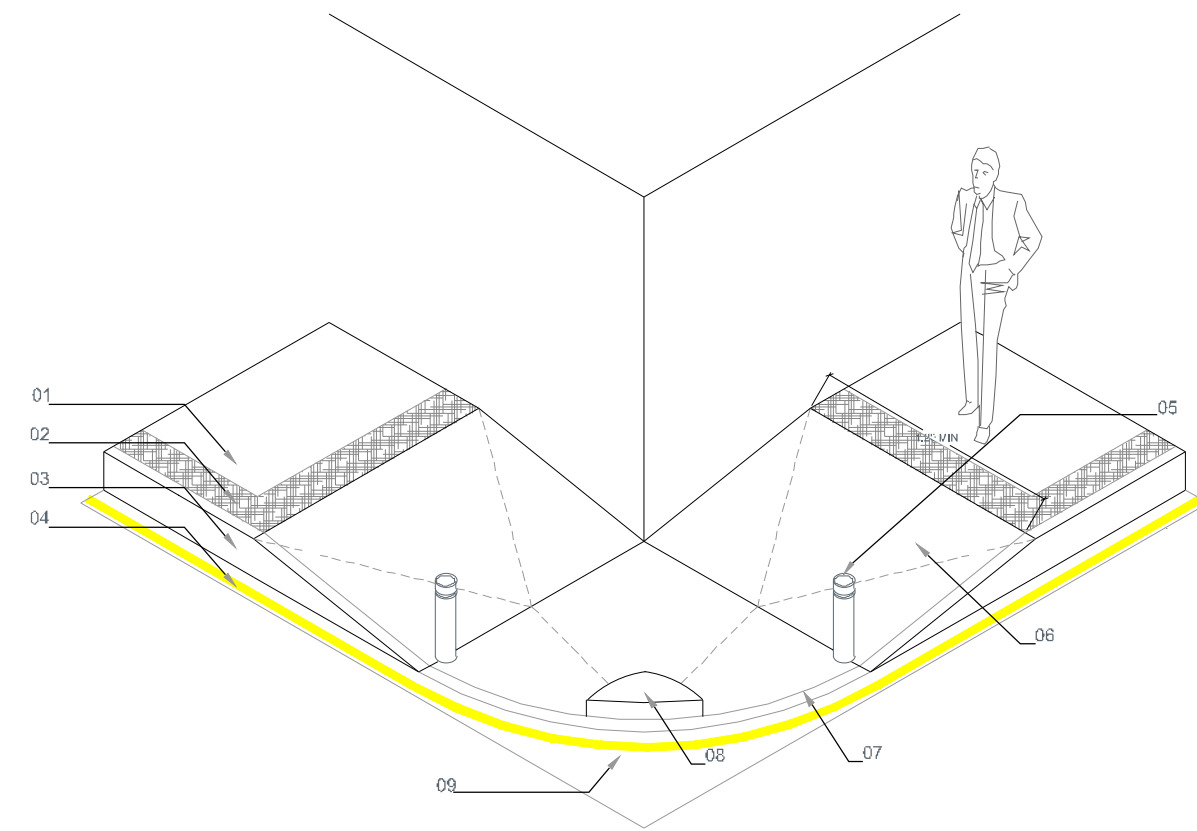

- 01.- Banqueta de concreto $f_c=200\text{ kg/cm}^2$ de 10 cm de espesor, acabado escobillado.
- 02.- Cenefa de concreto $f_c=200\text{ kg/cm}^2$ de 10 cm de espesor, acabado estampos tipo piel de elefante en color integral negro.
- 03.- Guarnición tipo "I" de concreto $f_c=300\text{ kg/cm}^2$
- 04.- Línea calzada en pintura con microesfera de color amarillo tráfico de 10 cm de ancho
- 05.- Bolardo metálico (ver detalle) @ 1.80 m a centros.
- 06.- Rampa con pendiente máxima del 6%.
- 07.- Desnivel de 1 cm en caso necesario.
- 08.- Machuelo de concreto $f_c=300\text{ kg/cm}^2$
- 09.- Losa de auto

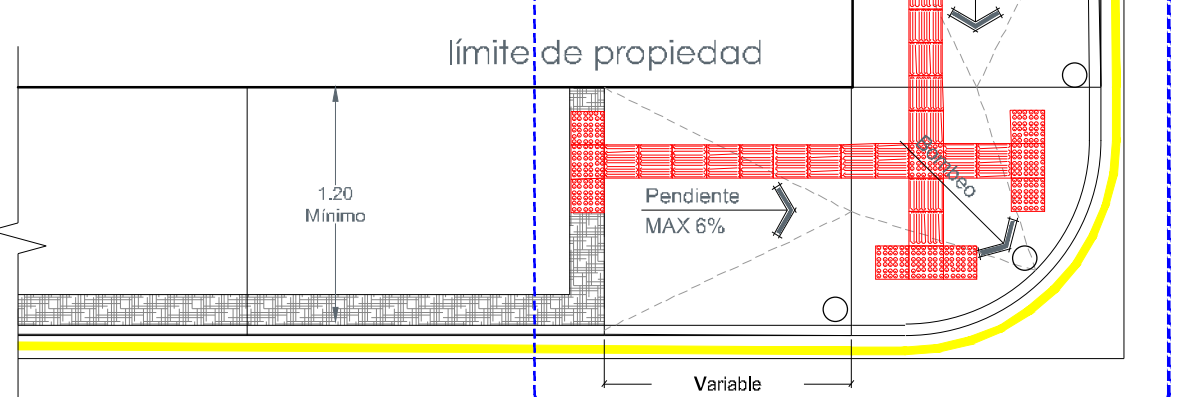


01 Detalle de esquinas

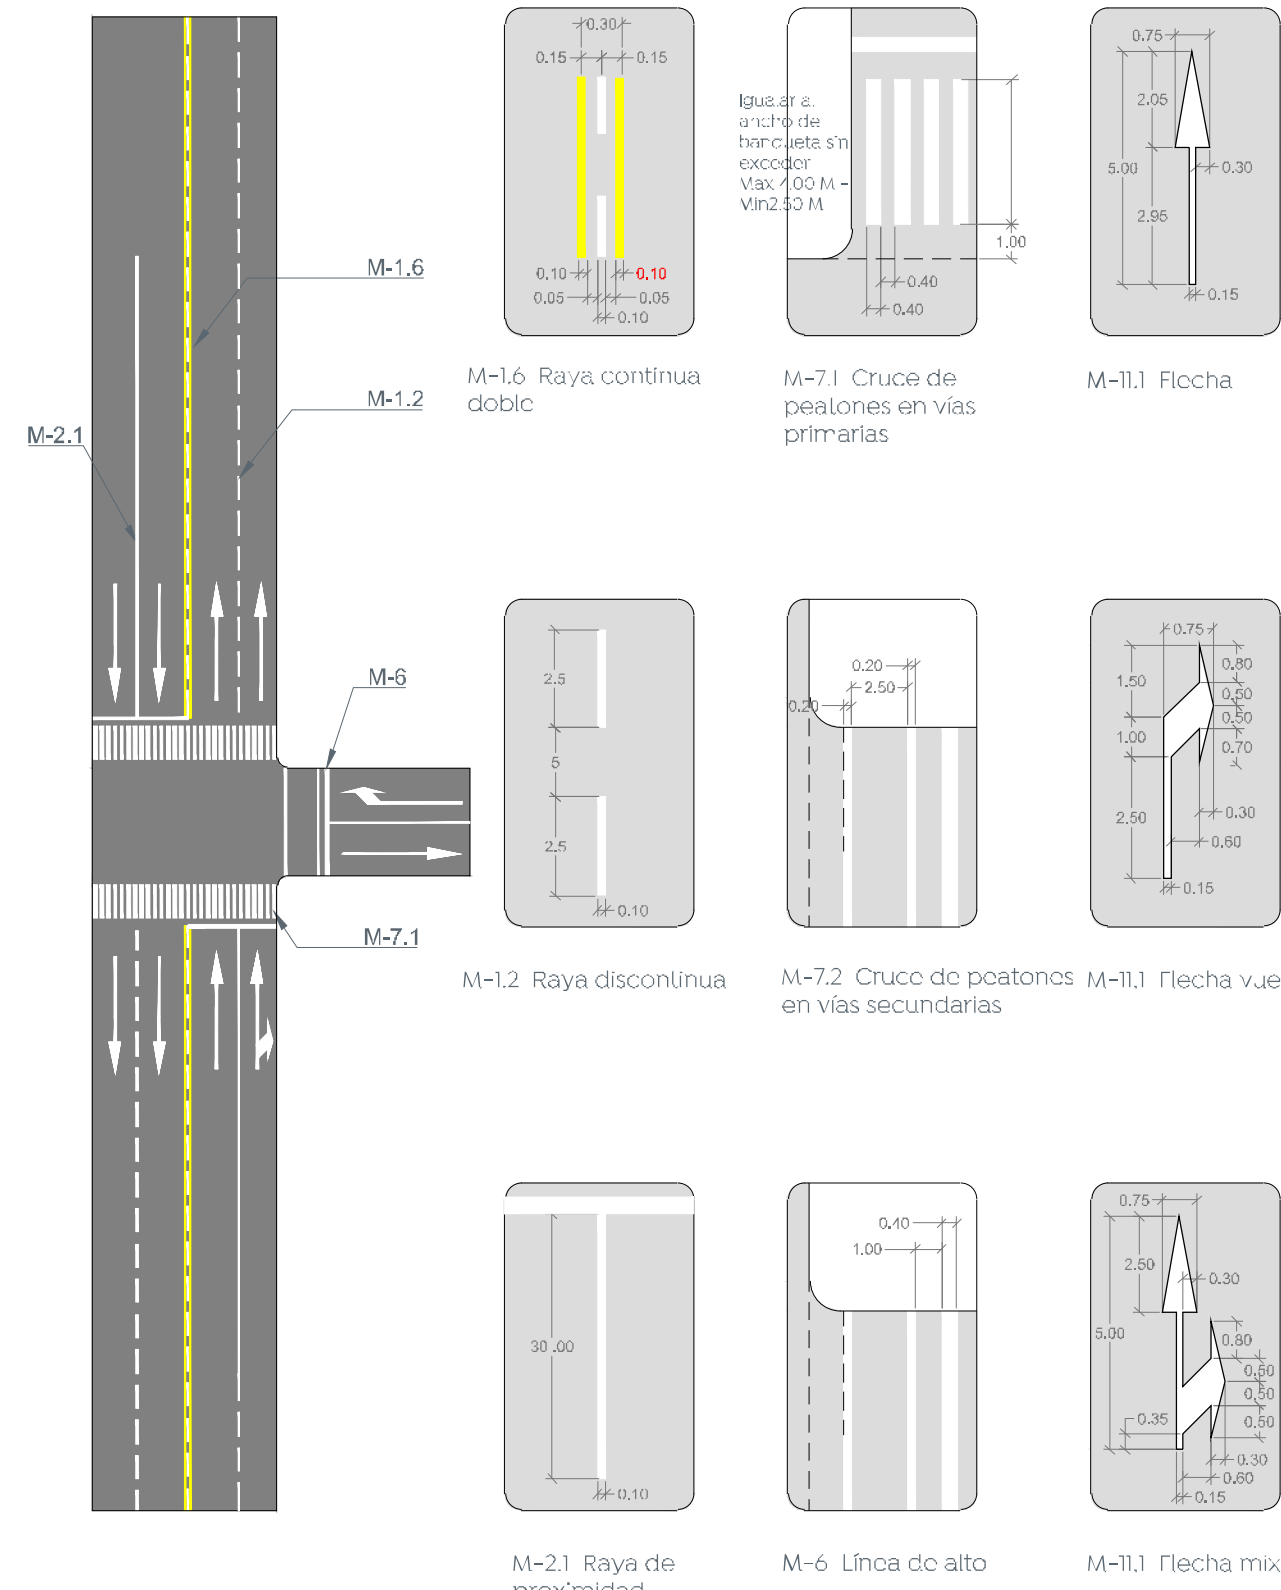

09 Señalamiento horizontal 60 km/hr


Pintura termoplástica

- 01.- Banqueta de concreto $f_c=200\text{ kg/cm}^2$ de 10 cm de espesor, acabado escobillado.
- 02.- Cenefa de concreto $f_c=200\text{ kg/cm}^2$ de 10 cm de espesor, acabado estampos tipo piel de elefante en color integral negro.
- 03.- Guarnición tipo "I" de concreto $f_c=300\text{ kg/cm}^2$
- 04.- Línea calzada en pintura con microesfera de color amarillo tráfico de 10 cm de ancho
- 05.- Bolardo metálico (ver detalle) @ 1.80 m a centros.
- 06.- Rampa con pendiente máxima del 6%
- 07.- Desnivel de 1 cm en caso necesario.

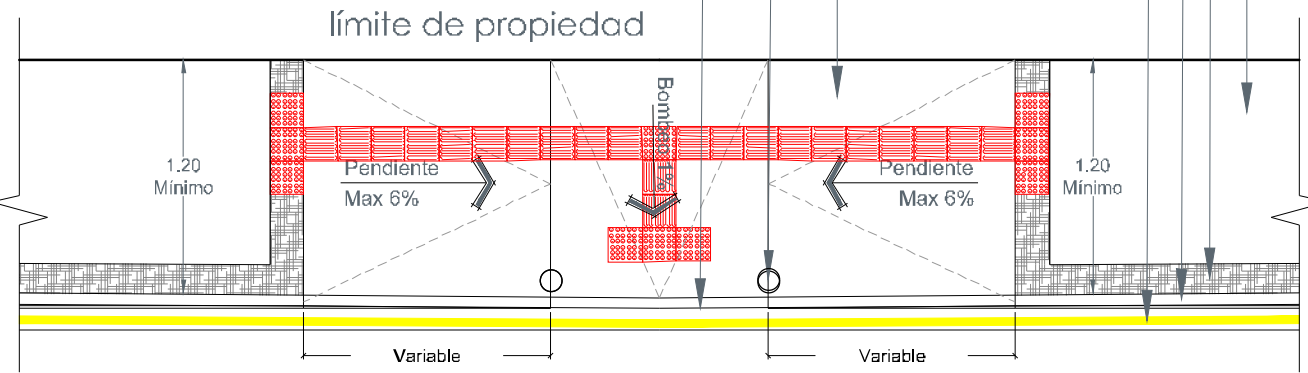



02 Detalle de esquina

S/E

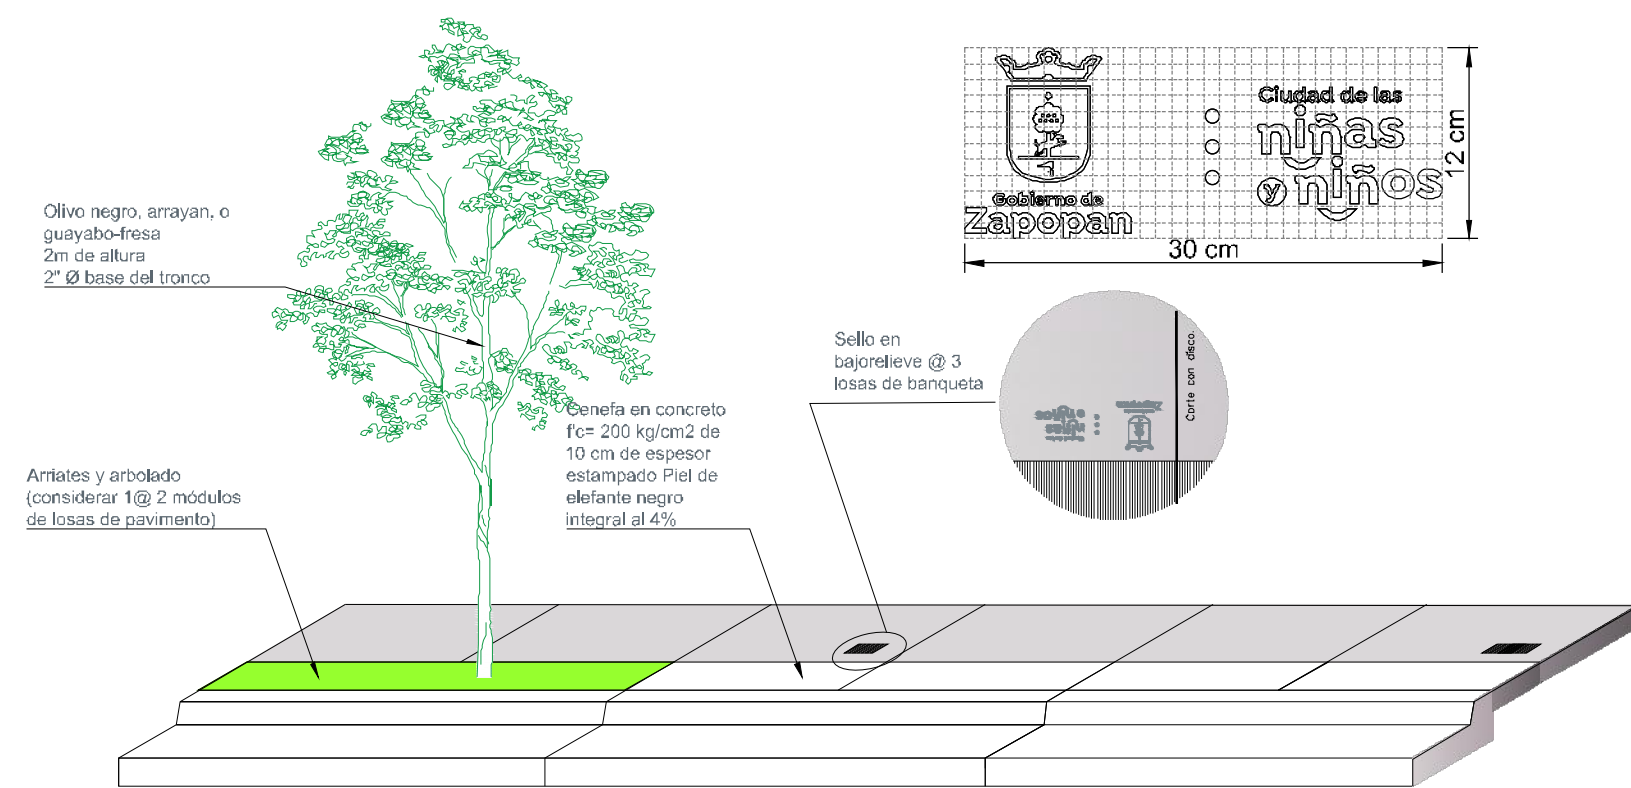



03 Detalle de sellos en banquetas

S/E

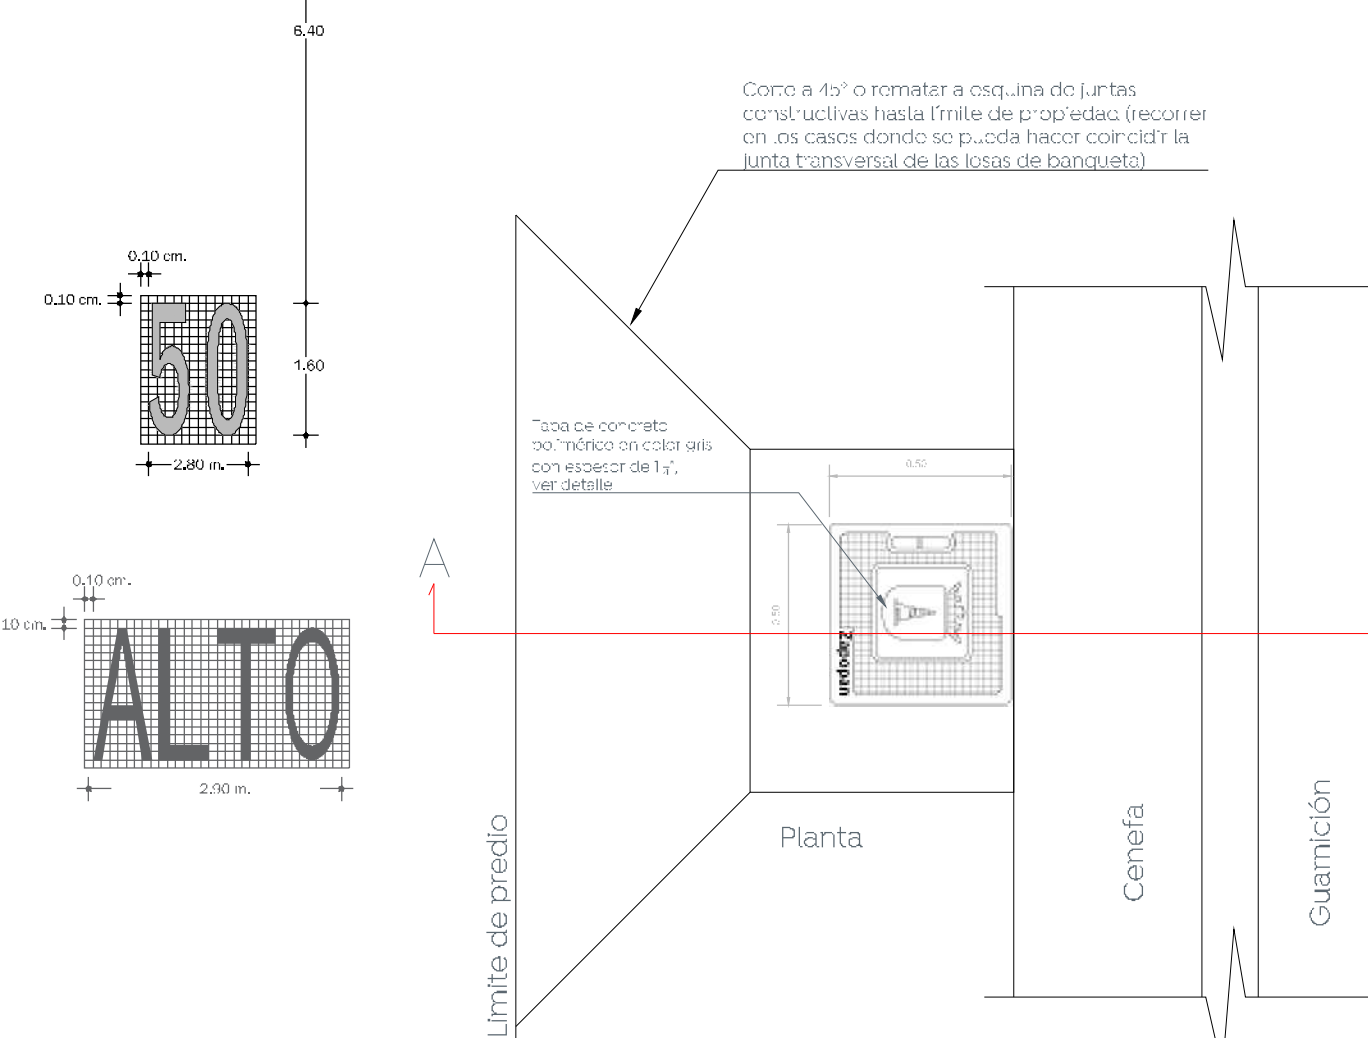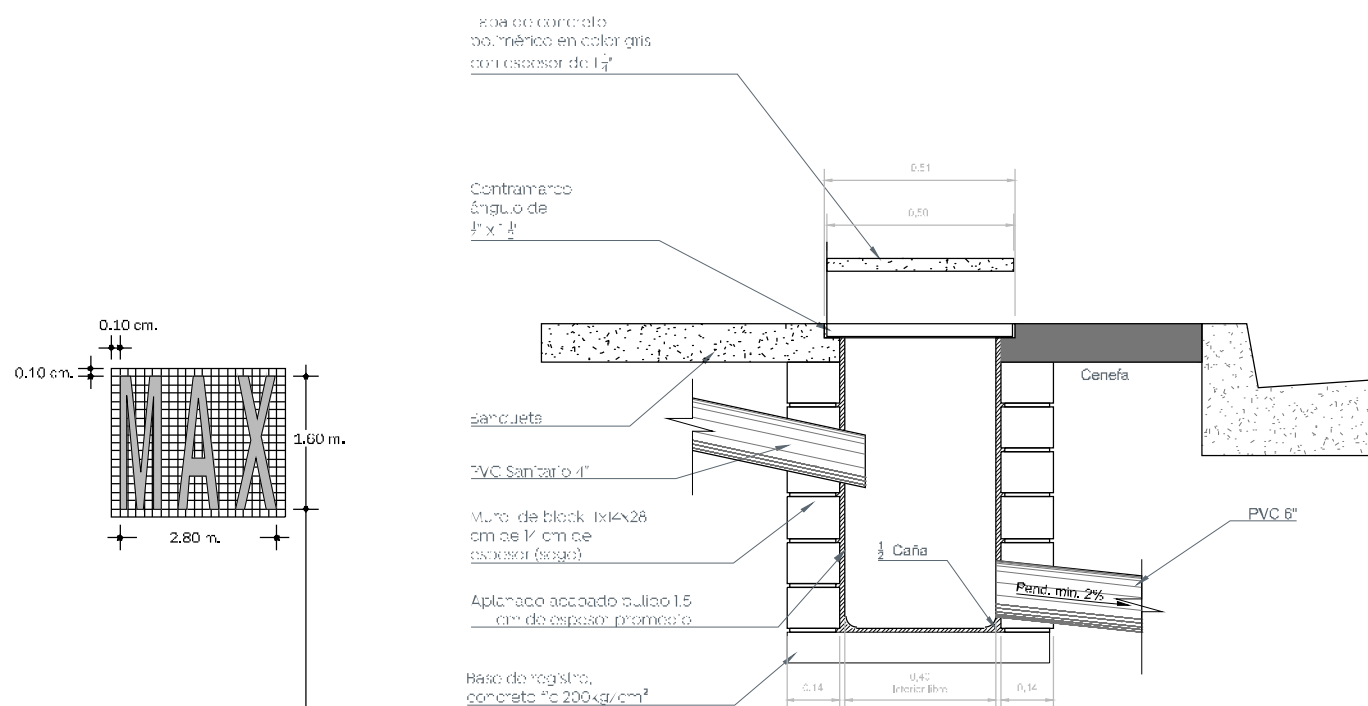


10 Descarga domiciliarias

S/E

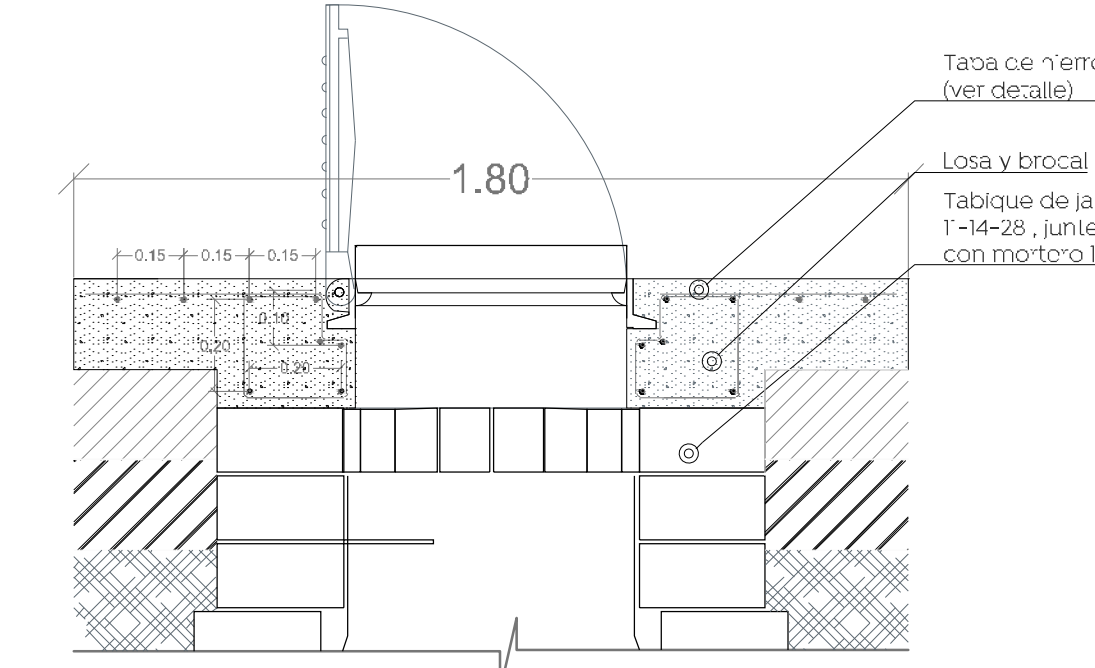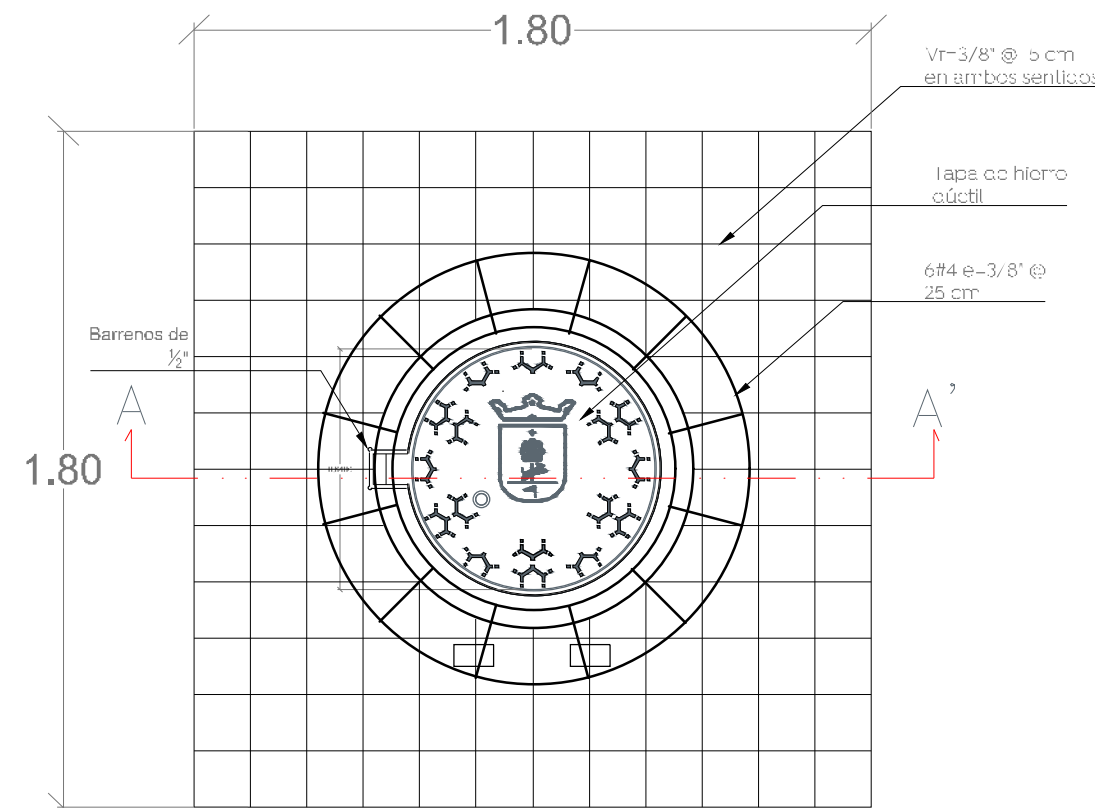



04 Detalle de brocal

Preinvelación pozos de visita S/E

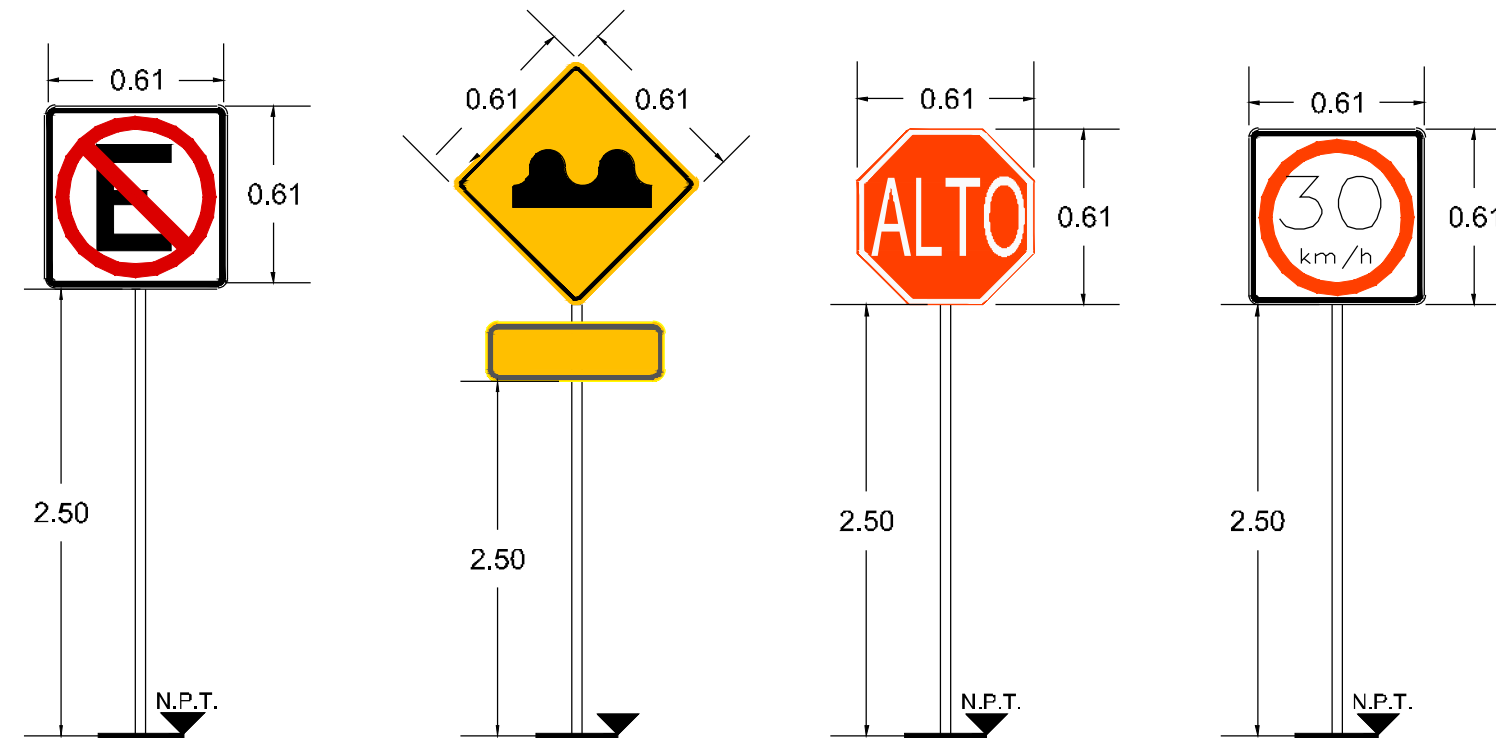


08 Señalamiento Vertical

S/E

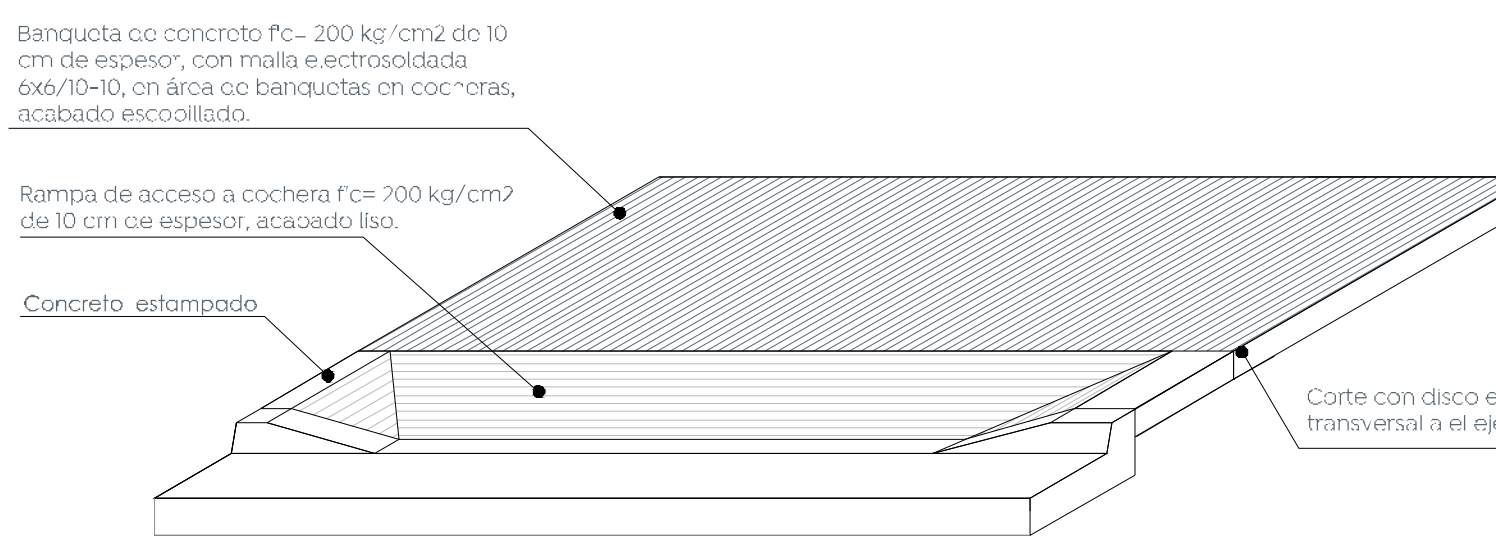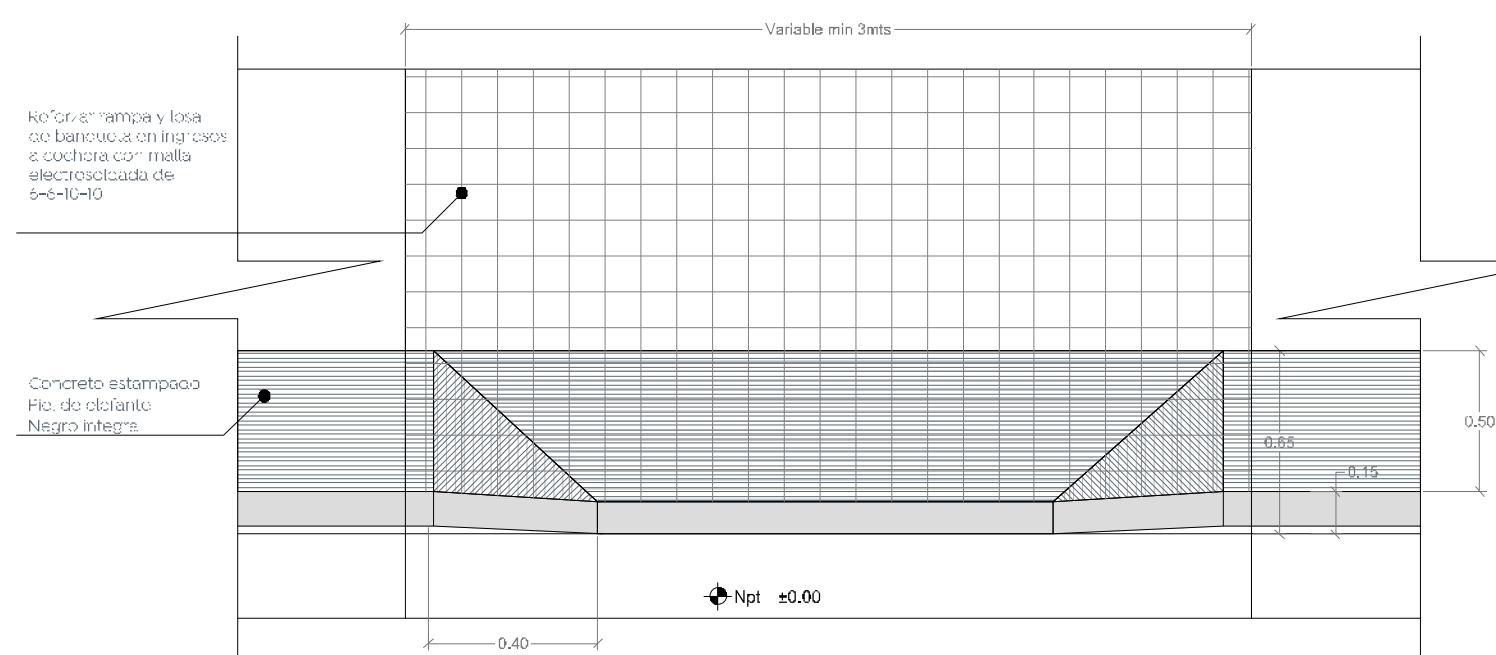


11 Detalles de rampas de cocheras

S/E

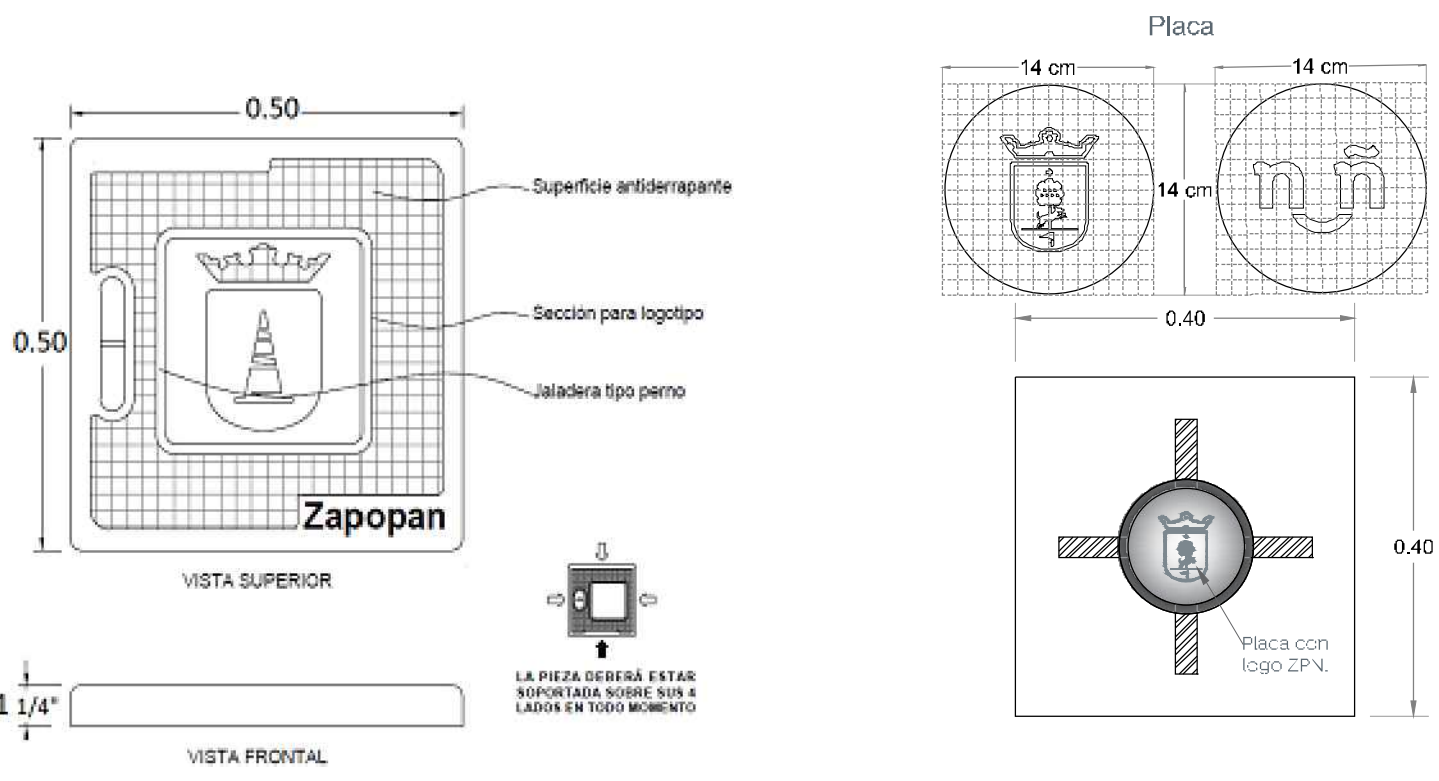

05 Detalle de tapa registro



S/E

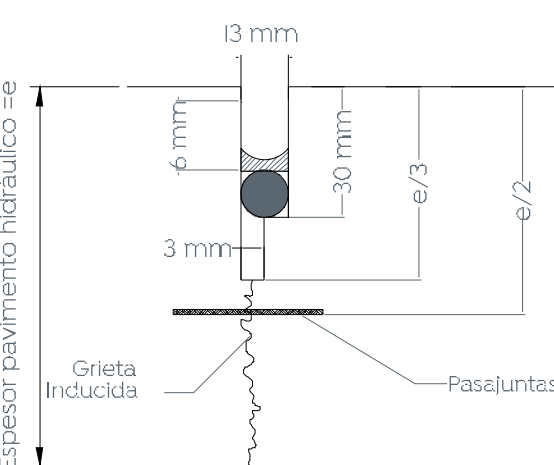

- Sellador autoincurante
Función: sellar el corte
- Backer-rod (cintilla de poliuretano)
Función: proporcionar cama de apoyo
Al sellador y evitar consumos innecesarios.


06 Detalles de junta

Escala S/E

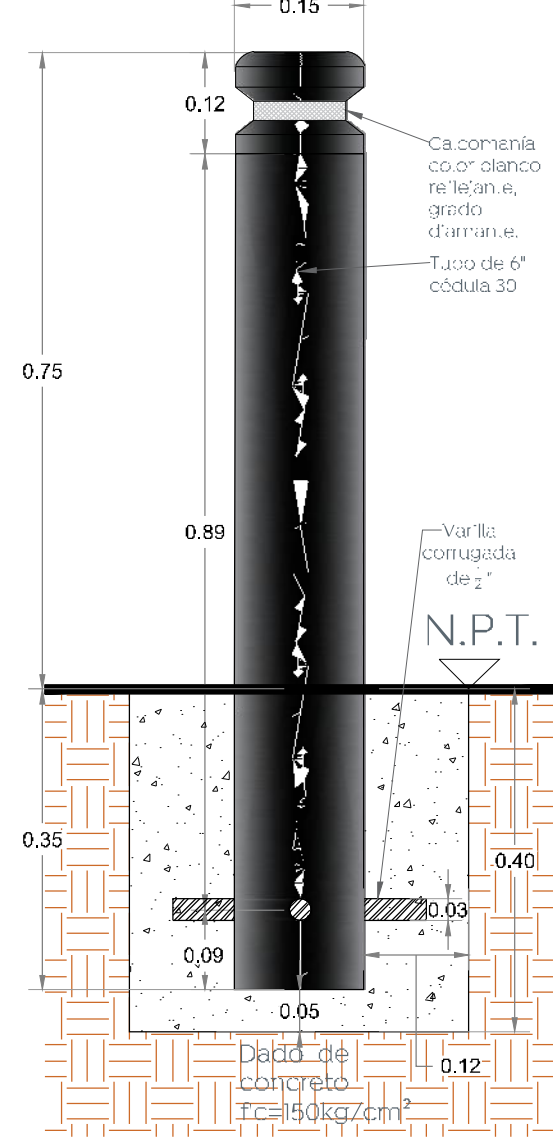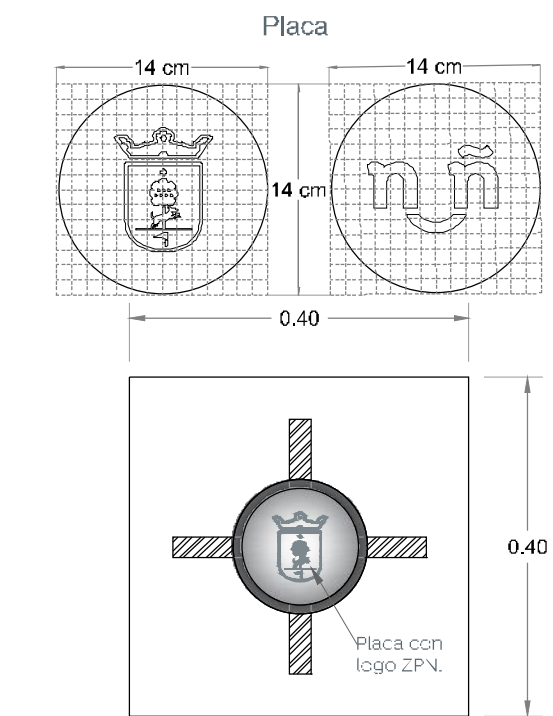

07 Detalle de bolardo

Verificar aplicación según proyecto


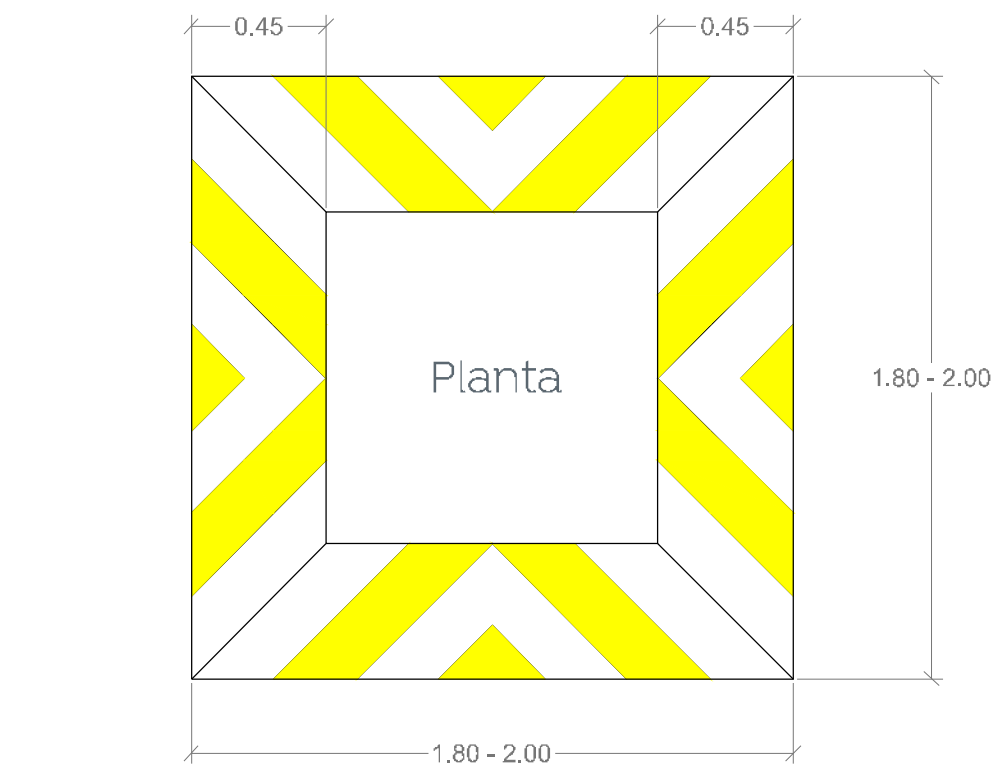


Integrado en losa de concreto MR-45

Alzado

12 Detalle de cojin reductor de velocidad

S/E

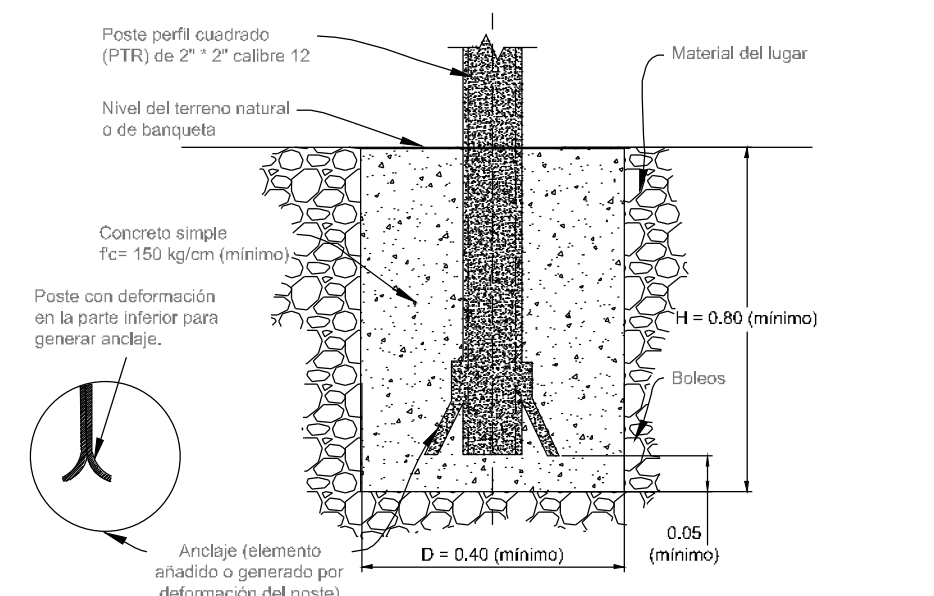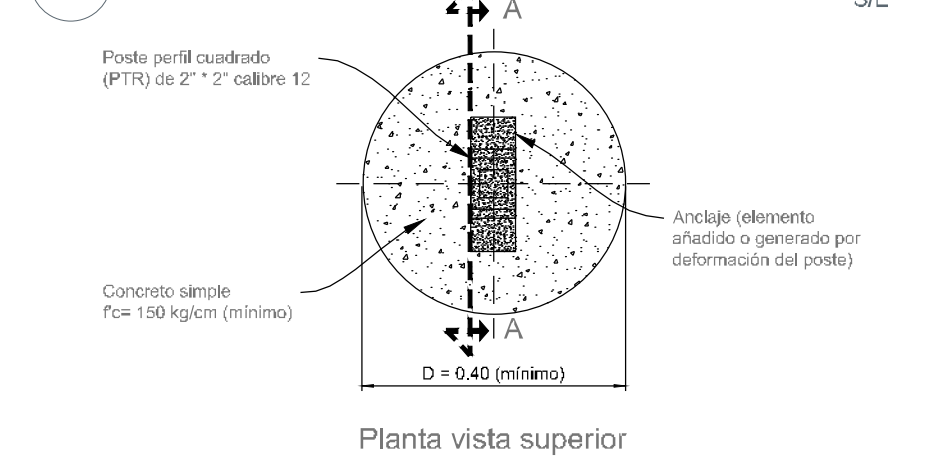


13 Dado de cimentación señalamiento vertical


S/E



Macrolocalización:

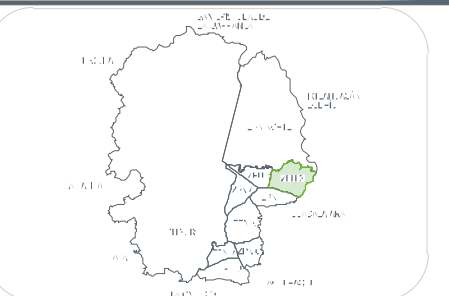

Microlocalización:

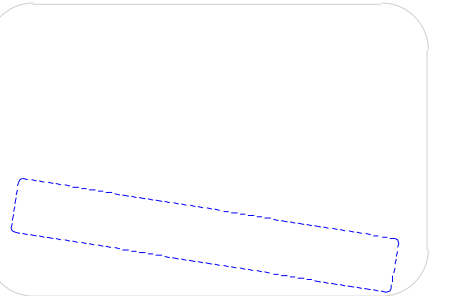

Alcances generales:

- A Renovación de líneas de agua potable y drenaje sanitario.
- B Construcción y renovación de cajas de válvulas, pozos de visita y bocas de tormenta.
- C Losas de rodamiento en concreto hidráulico MR, y construcción de guarnición.
- D Banquetas, construcción de banquetas, rampas, cenefa y arriate con arbolado.
- E Señalética, horizontal y vertical.
- F Alumbrado público, registros, anclas, postes y luminarias.

Nombre del proyecto:

Modernización a la Red de Vía Urbana Agua Fria, frente 02: pavimentación con concreto hidráulico de la calle Agua Fria, incluye alcantarillado sanitario, agua potable, banquetas, cruces peatonales, accesibilidad universal, señalética horizontal - vertical y obras complementarias, colonia Agua Fria, Municipio de Zapopan, Jalisco

Contenido del plano:

Detalles.

No. Contrato:

- DOPI-MUN-PP-PAV-LP-085-2022

Director de Obras Públicas e Infraestructura:

Ing. Ismael Jáuregui Castañeda

Jefe de la Unidad de Estudios y Proyectos:

Arq. Edwin Aguilar Escatell

Jefe de Área:

Ing. Norberto Esaú Romero Joya

Responsable del proyecto:

Arq. David Mejorada López

Ubicación:

Col. Agua Fria, Zapopan, Jalisco

Fecha: junio 2022

Escala: Indicada

Acotaciones: Metros

Clave:

DET-01