

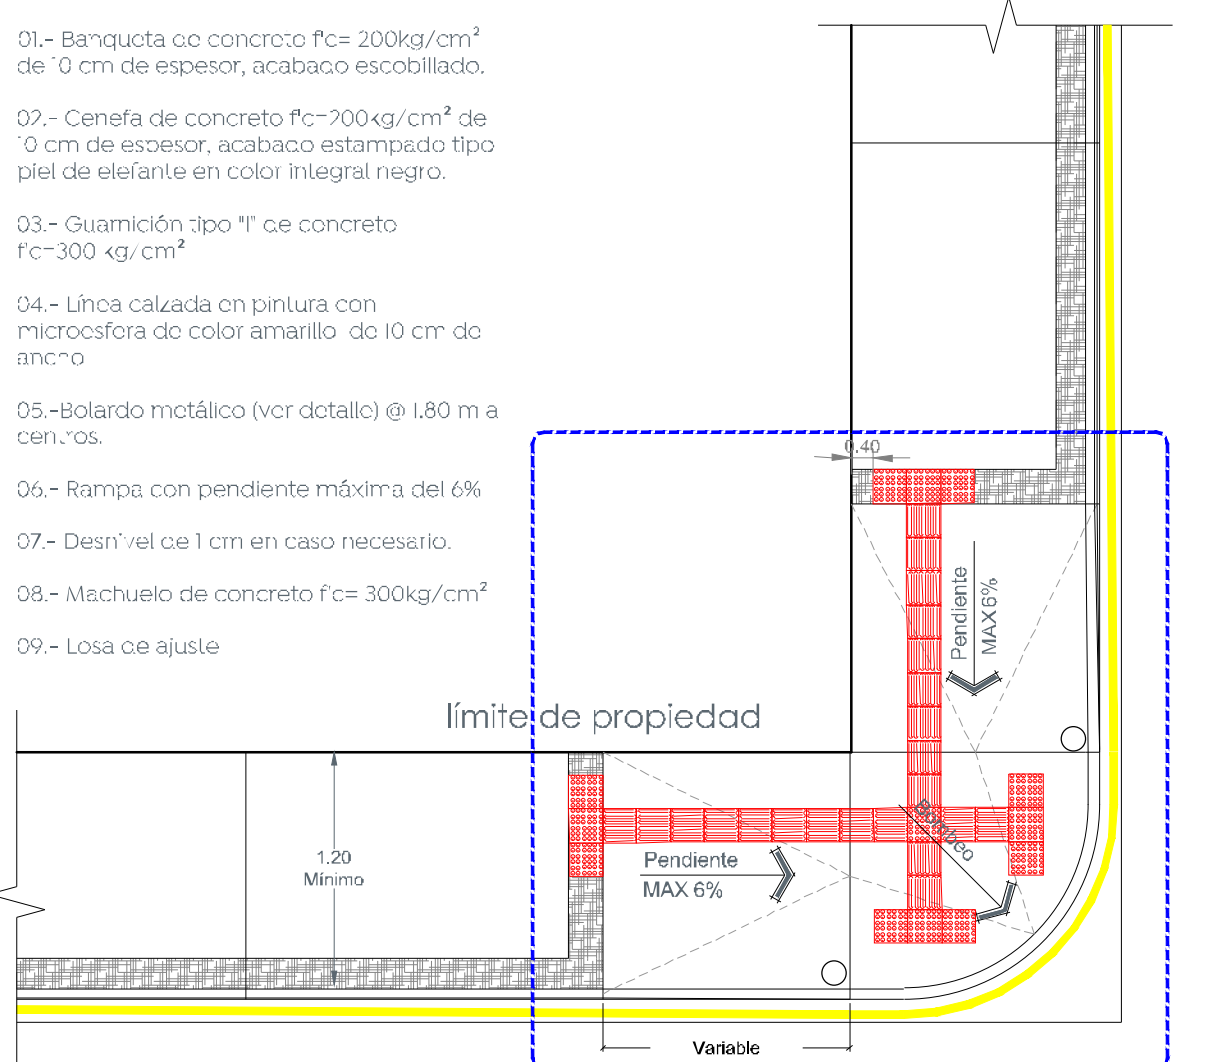



Alcances generales:

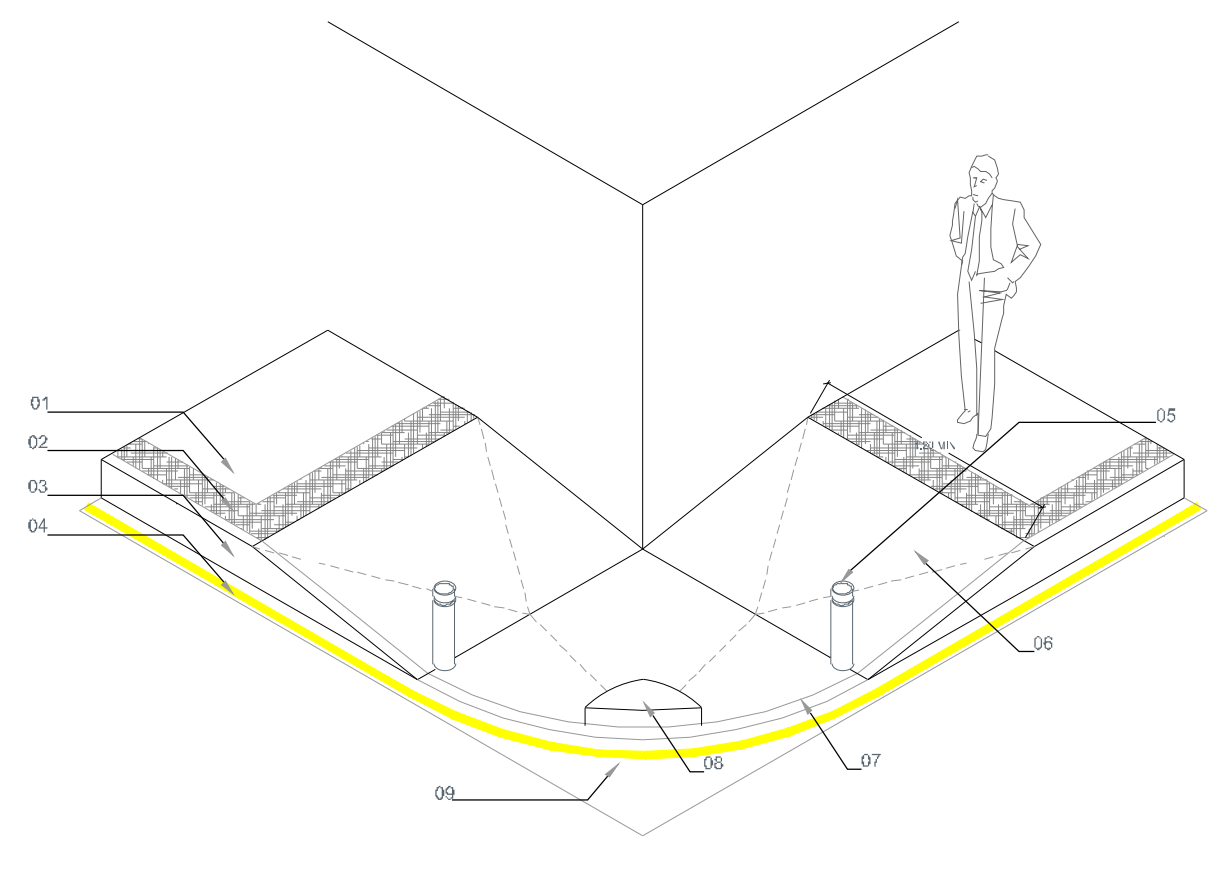


01 Detalle de esquinas S/E

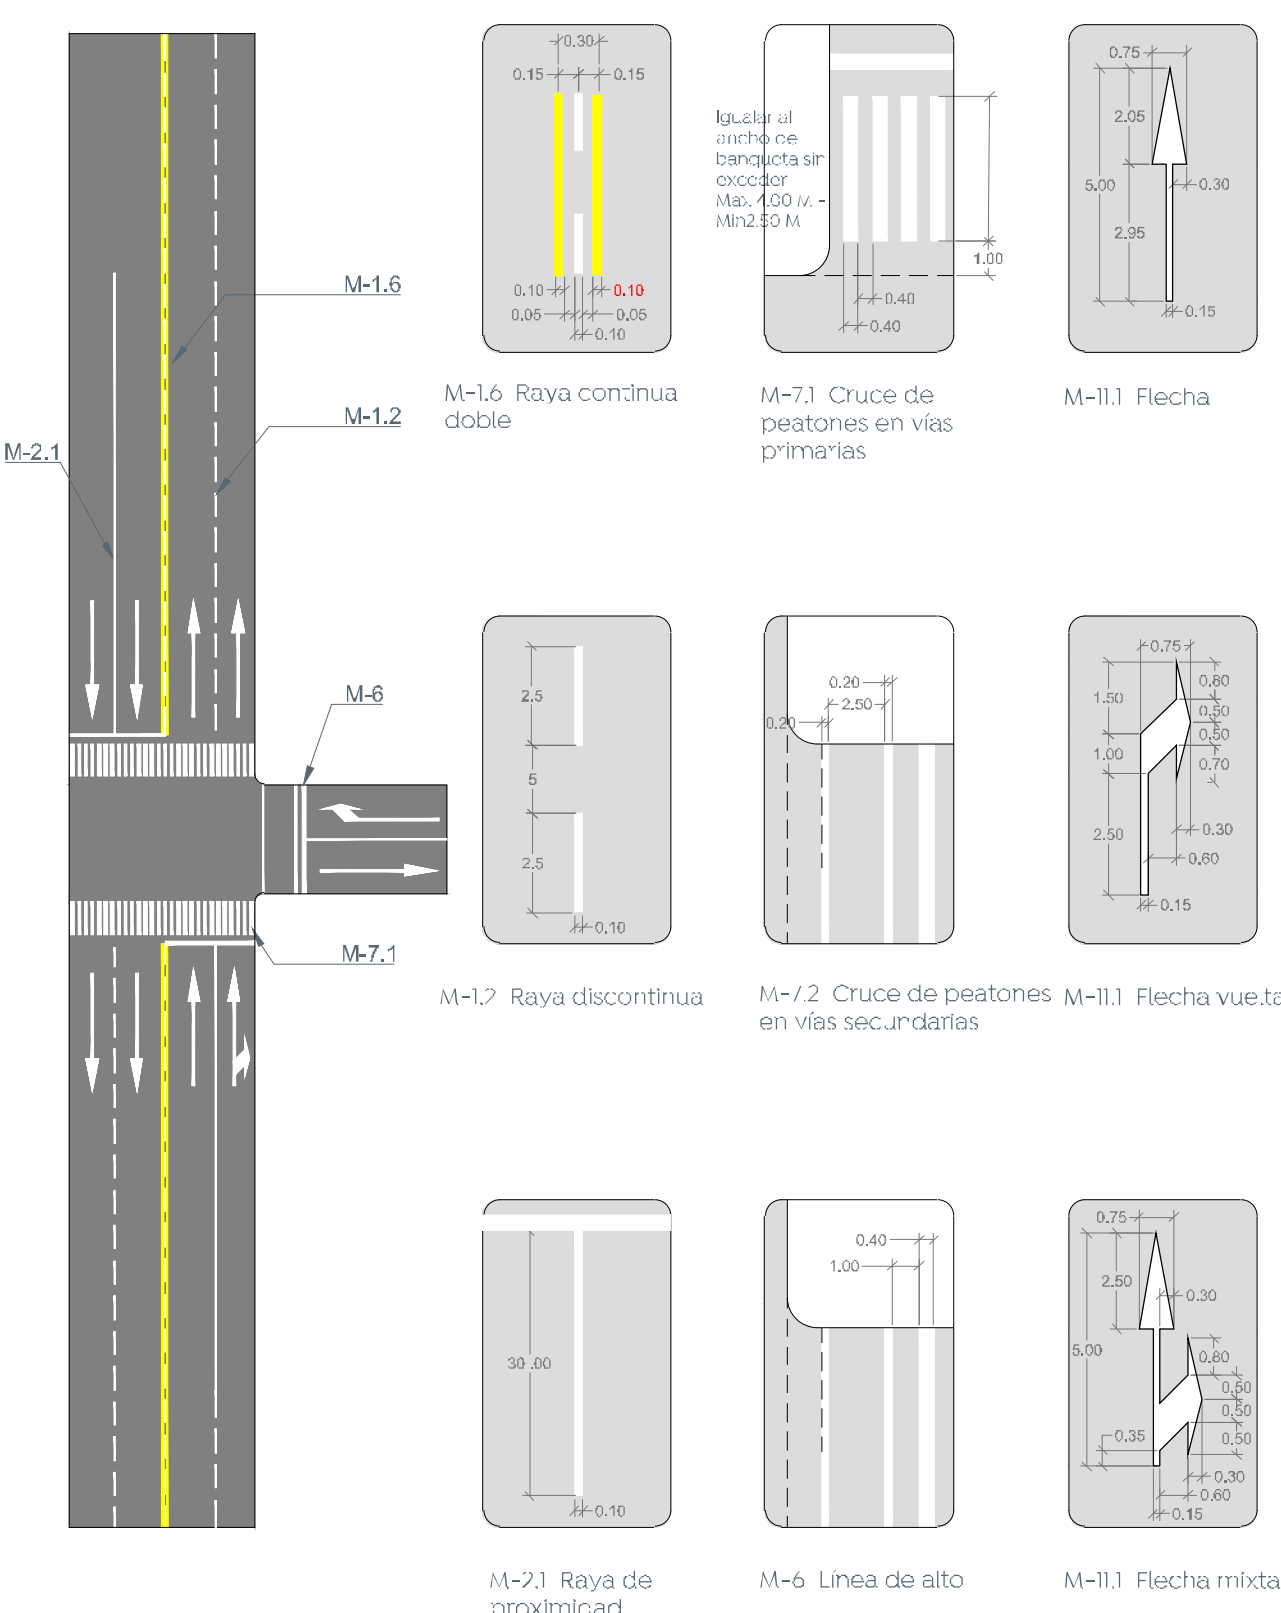



09 Señalamiento horizontal 60 km/hr
 Pintura termoplástica

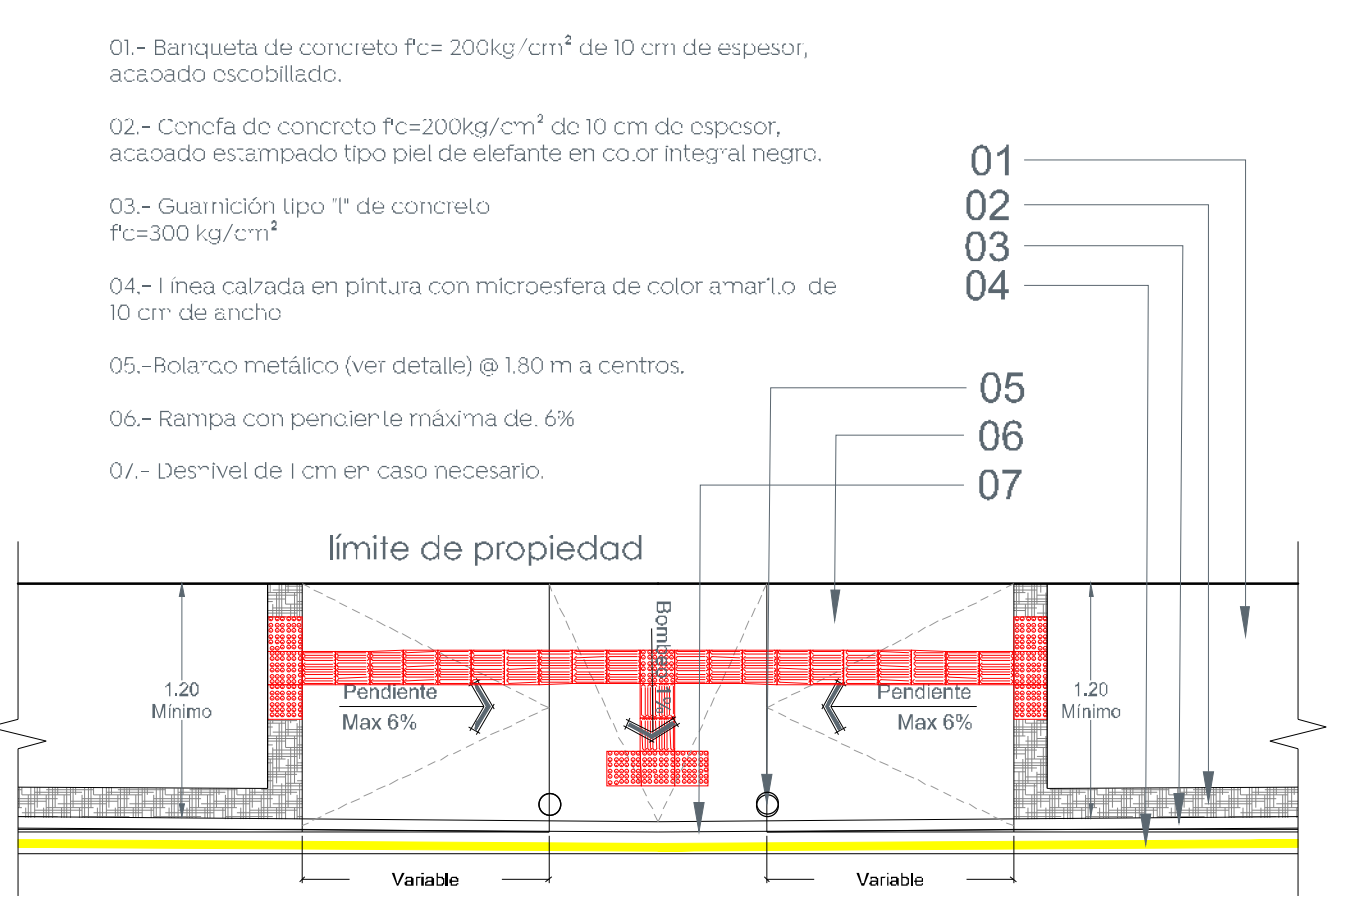


02 Detalle de esquina S/E

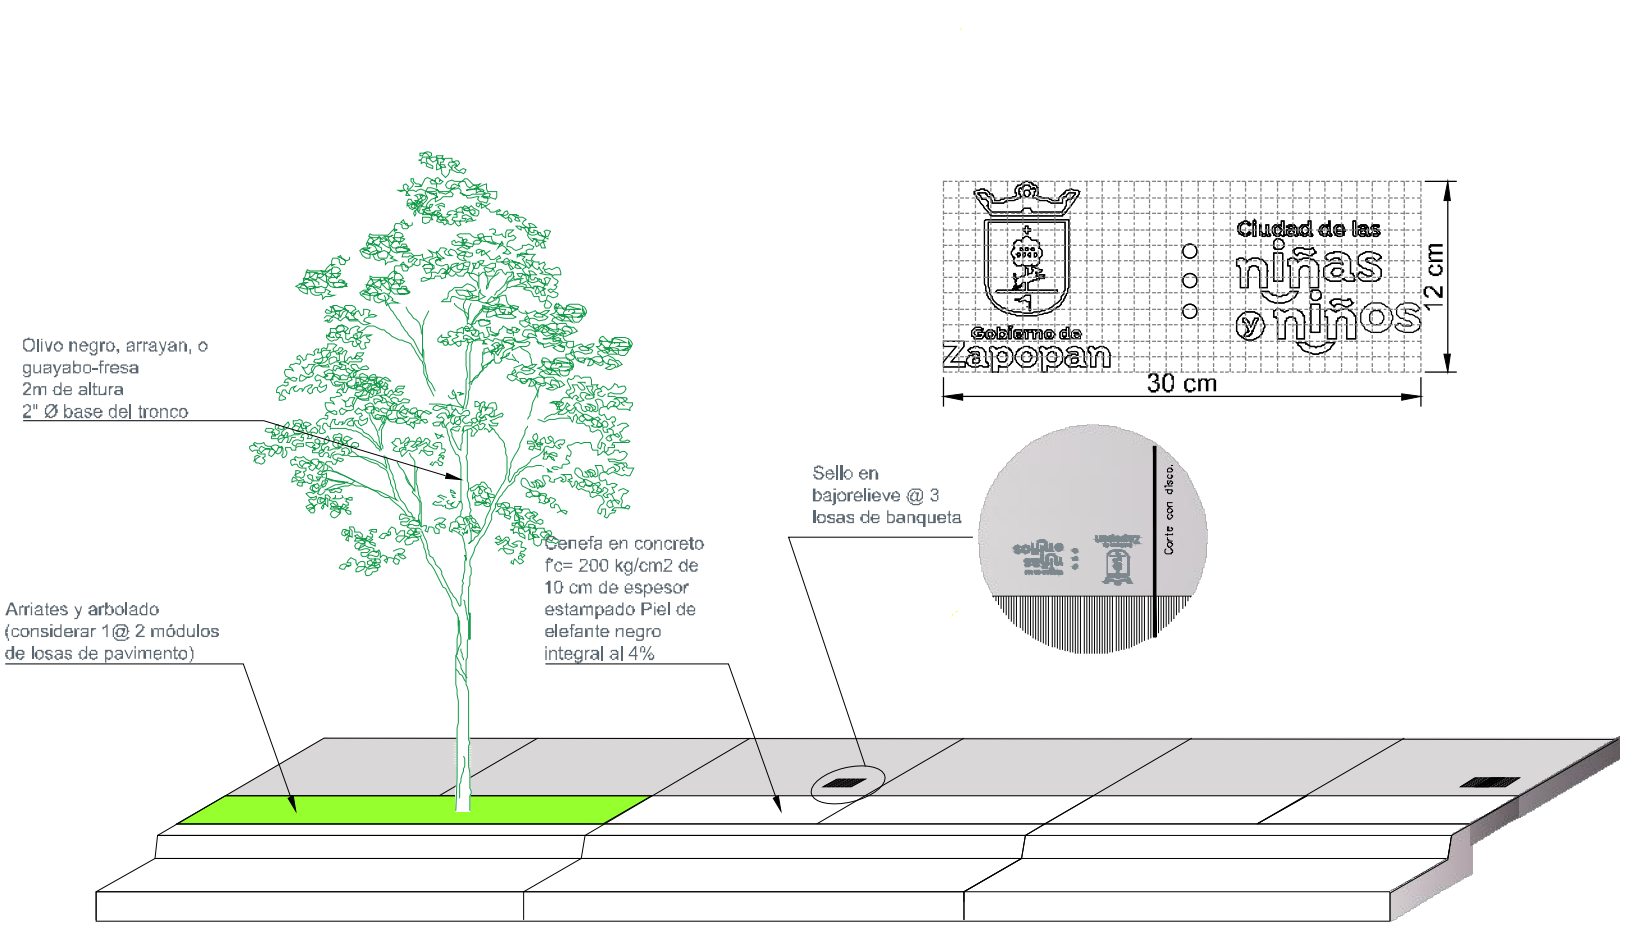


03 Detalle de sellos en banquetas S/E

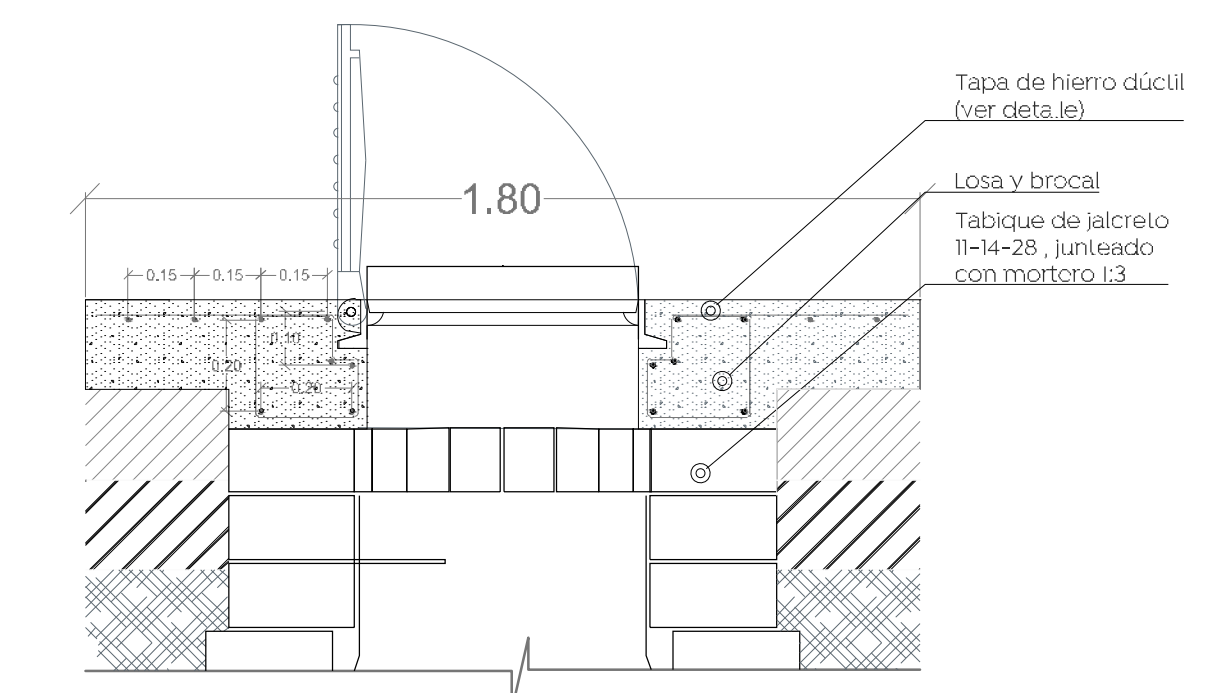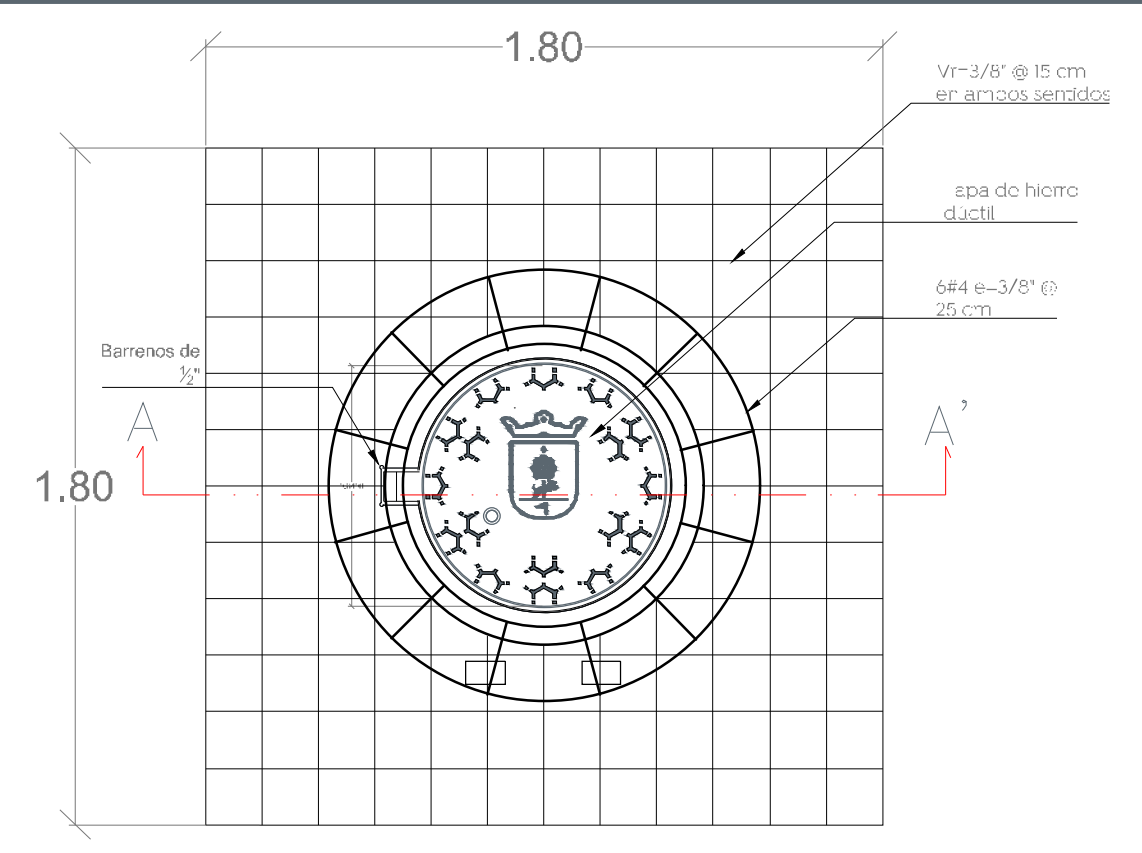


04 Detalle de brocal P/renivelacion pozos de visita S/E

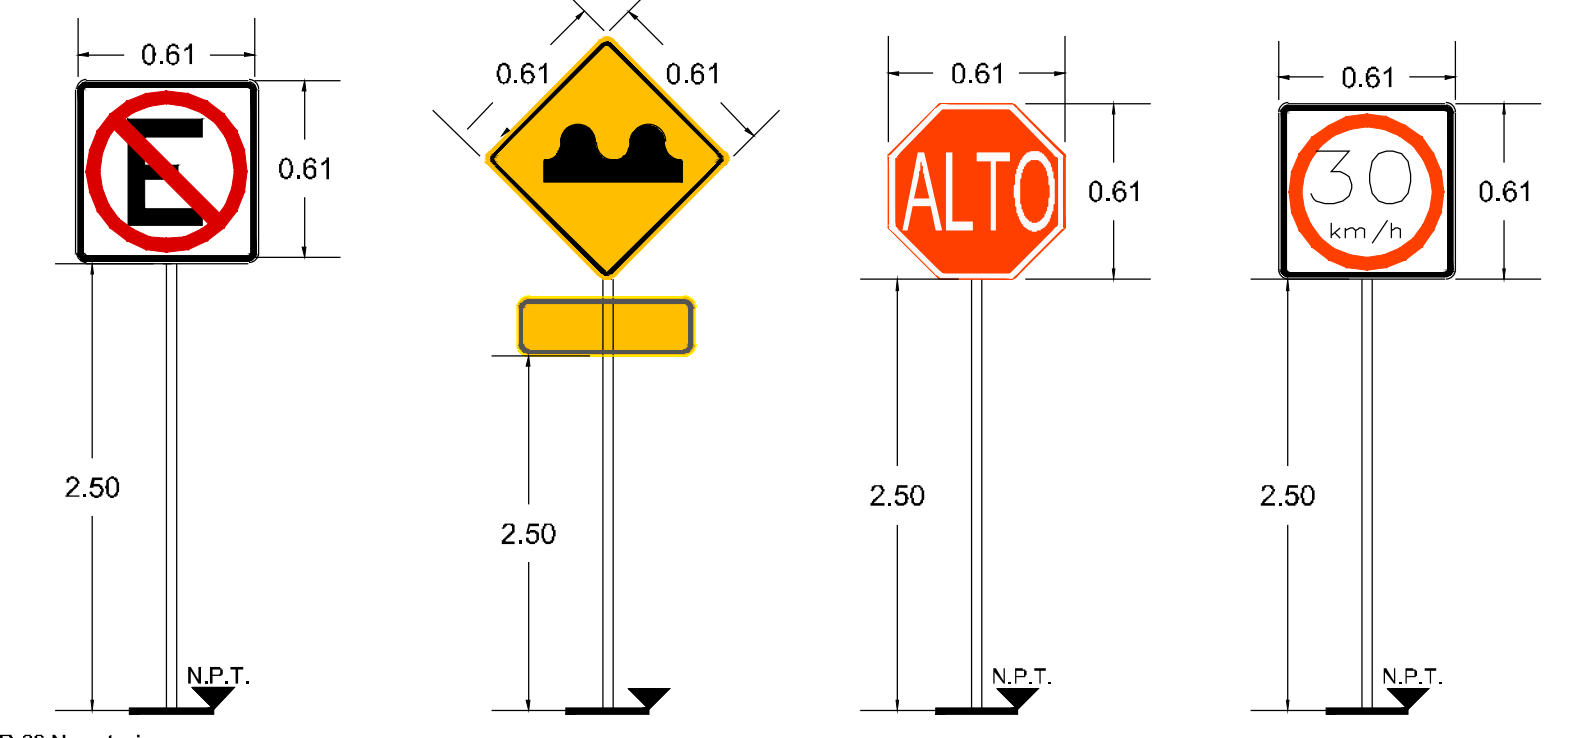


08 Señalamiento Vertical S/E

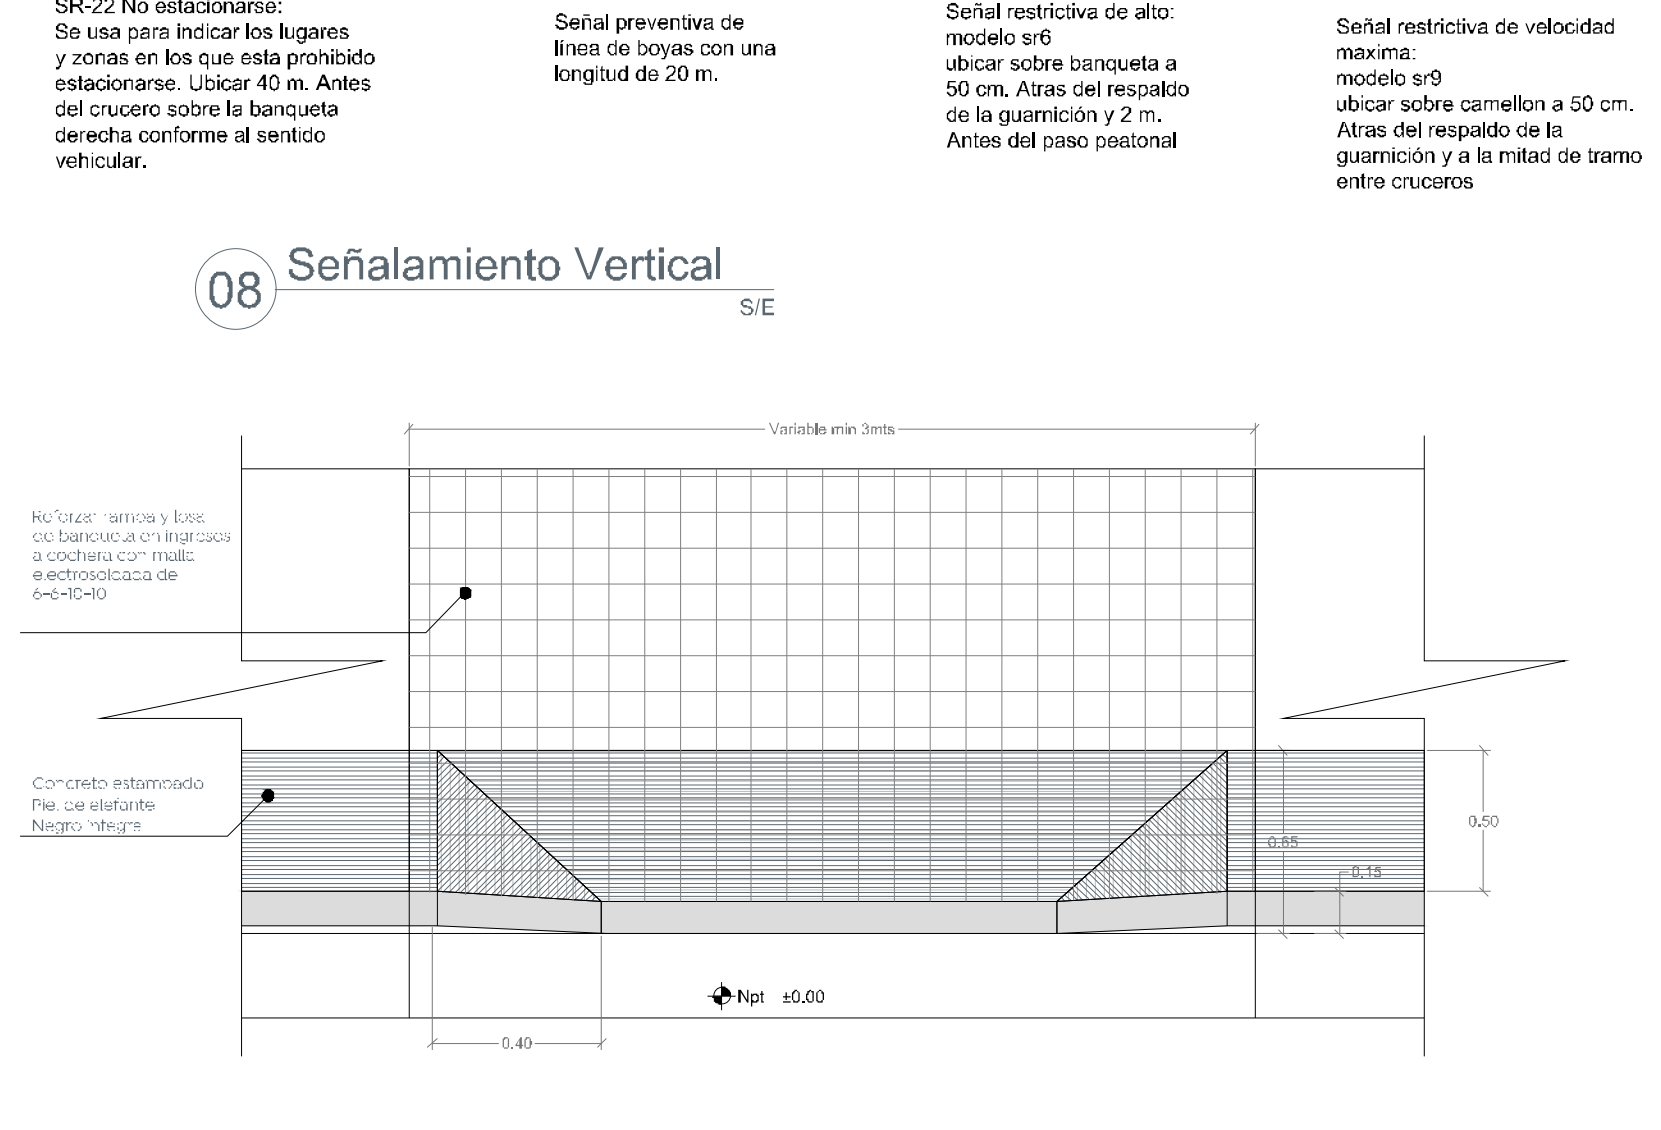




11 Detalles de rampas de cocheras S/E

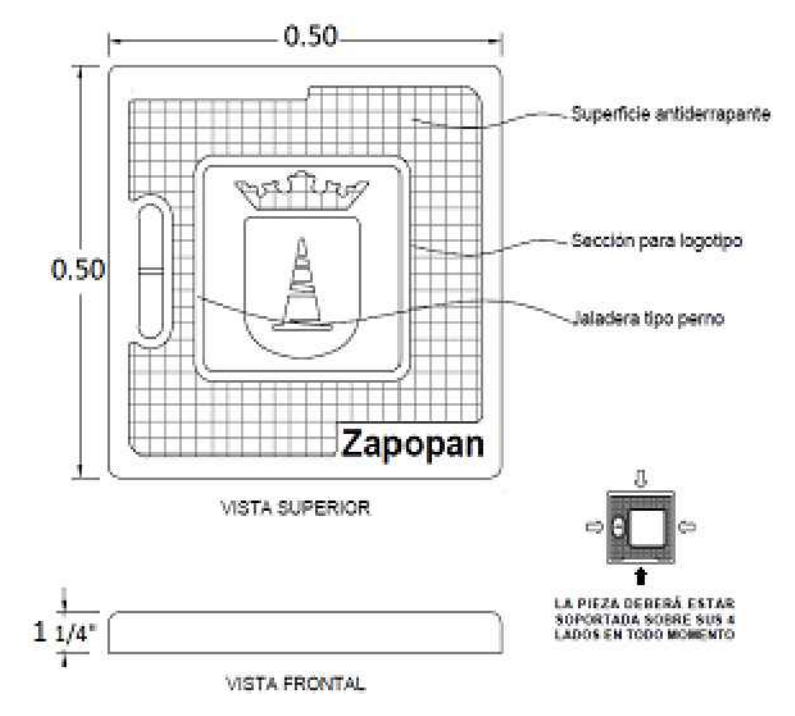


05 Detalle de tapa registro S/E

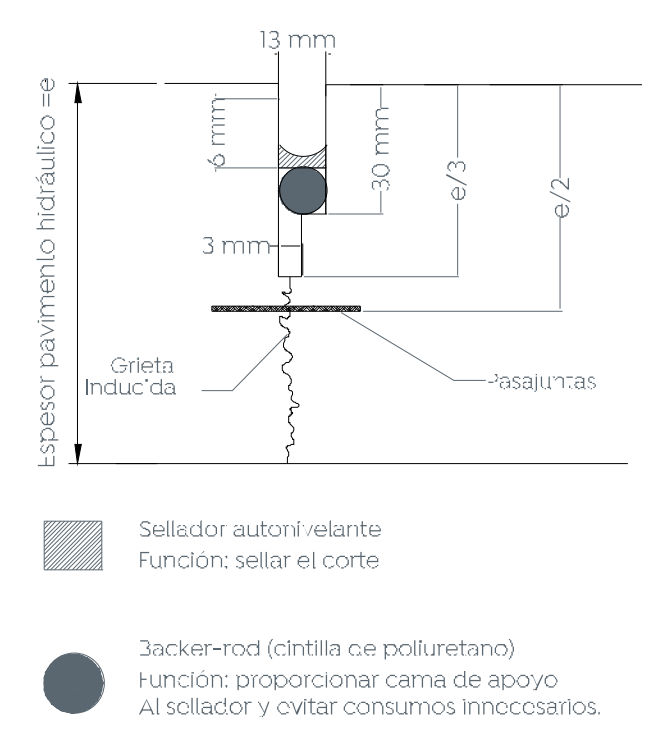


06 Detalles de junta Escala S/E

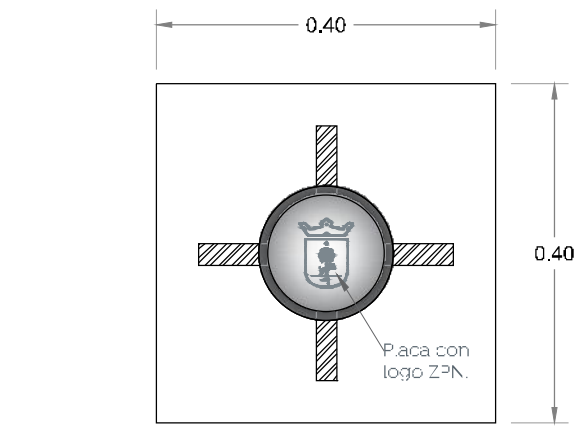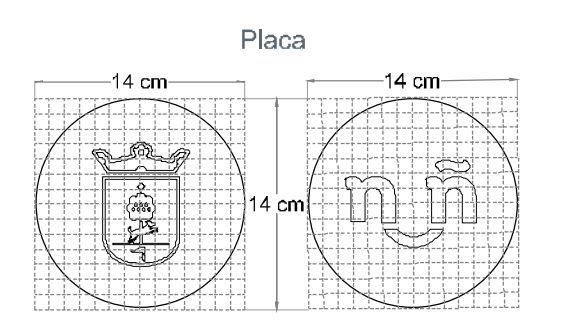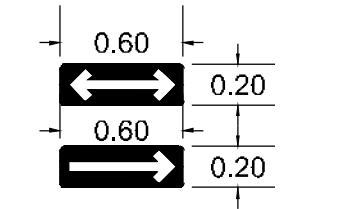

07 Detalle de bolardo Verificar aplicación según proyecto

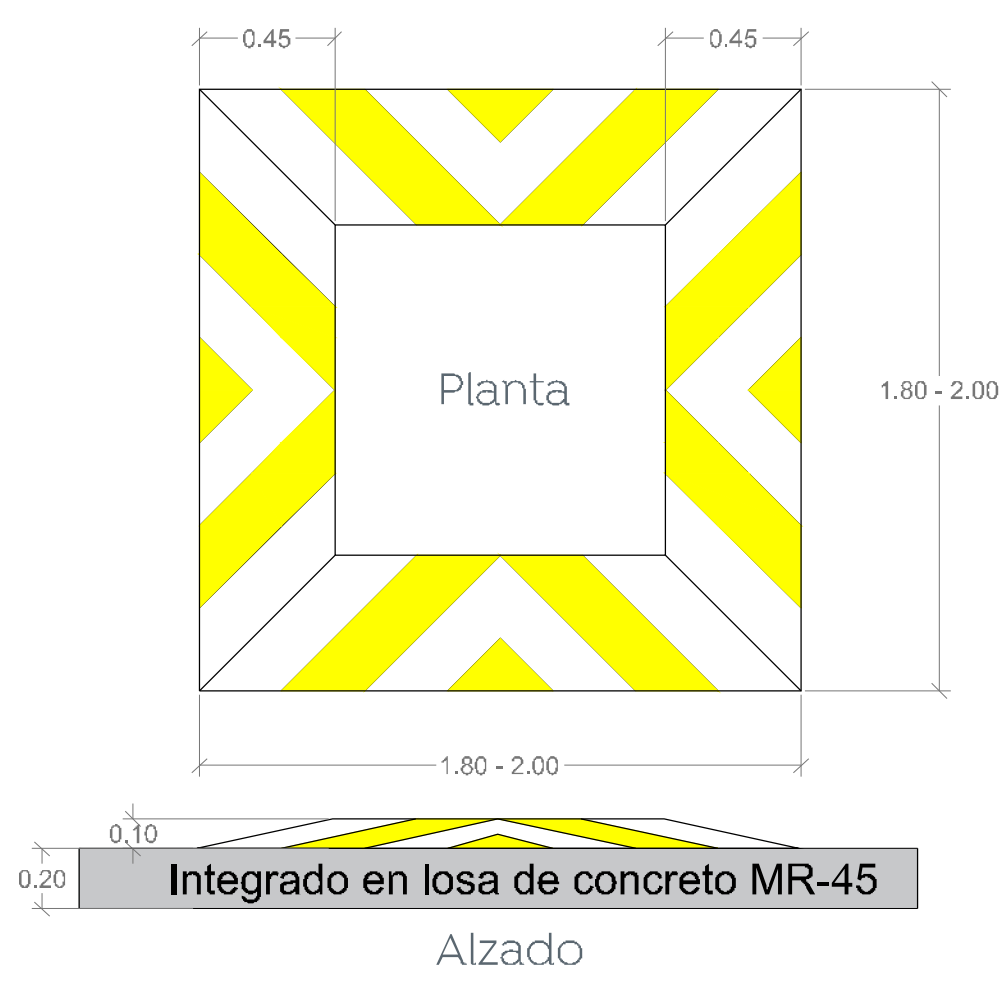

12 Detalle de cojin reductor de velocidad S/E

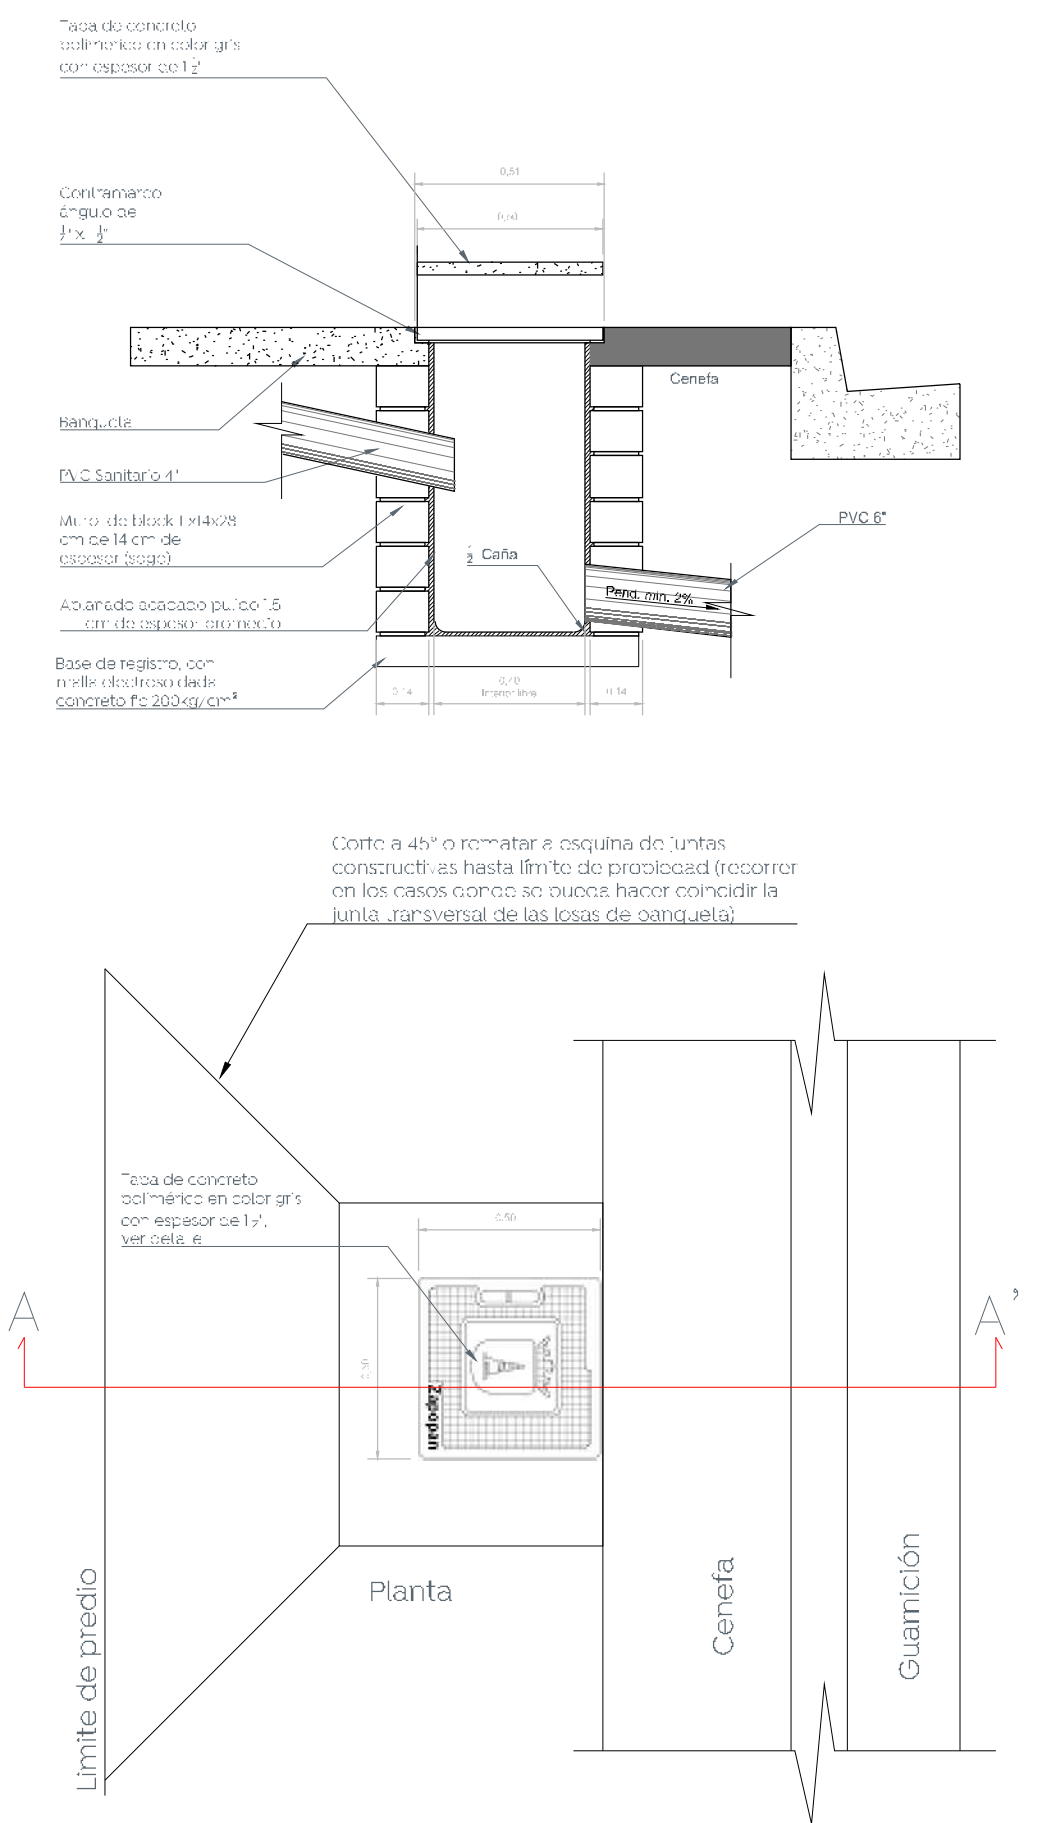

10 Descarga domiciliarias S/E