

Macrolocalización:











Microlocalización:




Simbología:

Red sanitaria existente	
Red sanitaria proyecto	
Sentido de flujo sanitario	
Pozo de visita	
Registro con caída adosada	
Registro con caída libre	
Longitud-pendiente-dímetro	103.16 -10.0- 45
Cota de rasante	1594.20
Profundidad	1594.20 - 1591.40 = 2.80
Cota de arrastre	1594.20
Número de registro	36
Levantamiento topográfico	
Límite de banquetta proyecto	

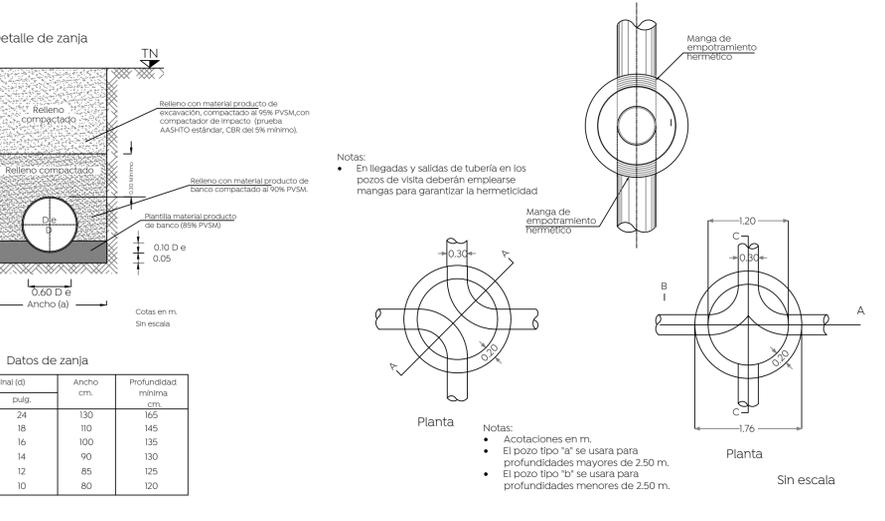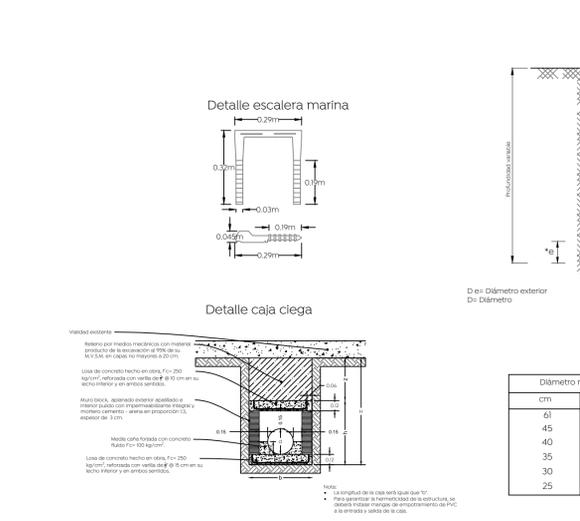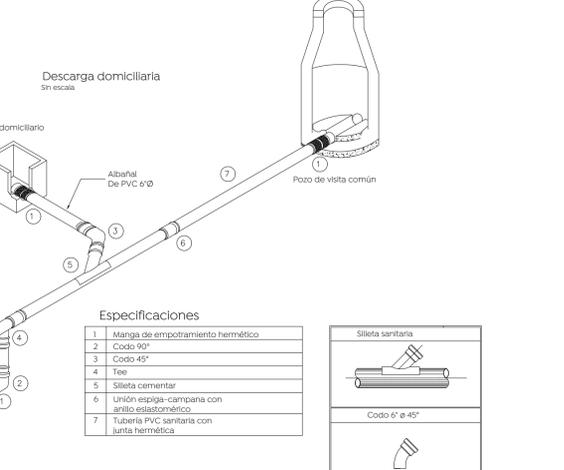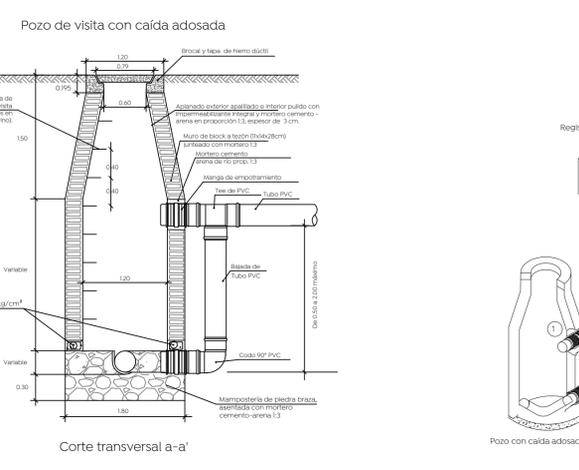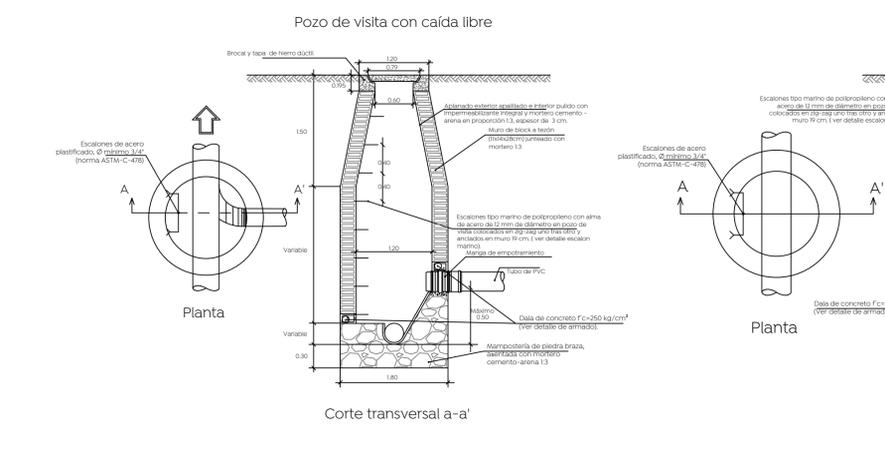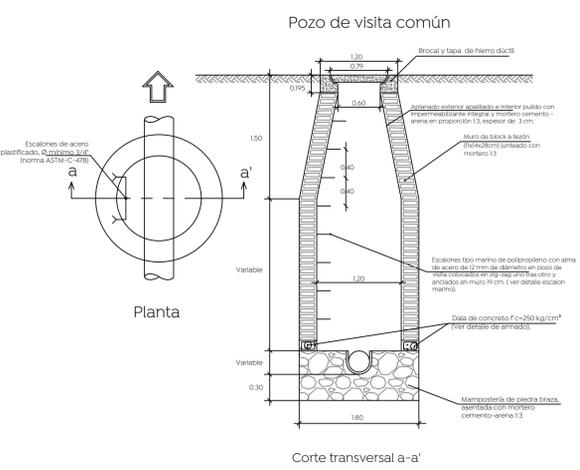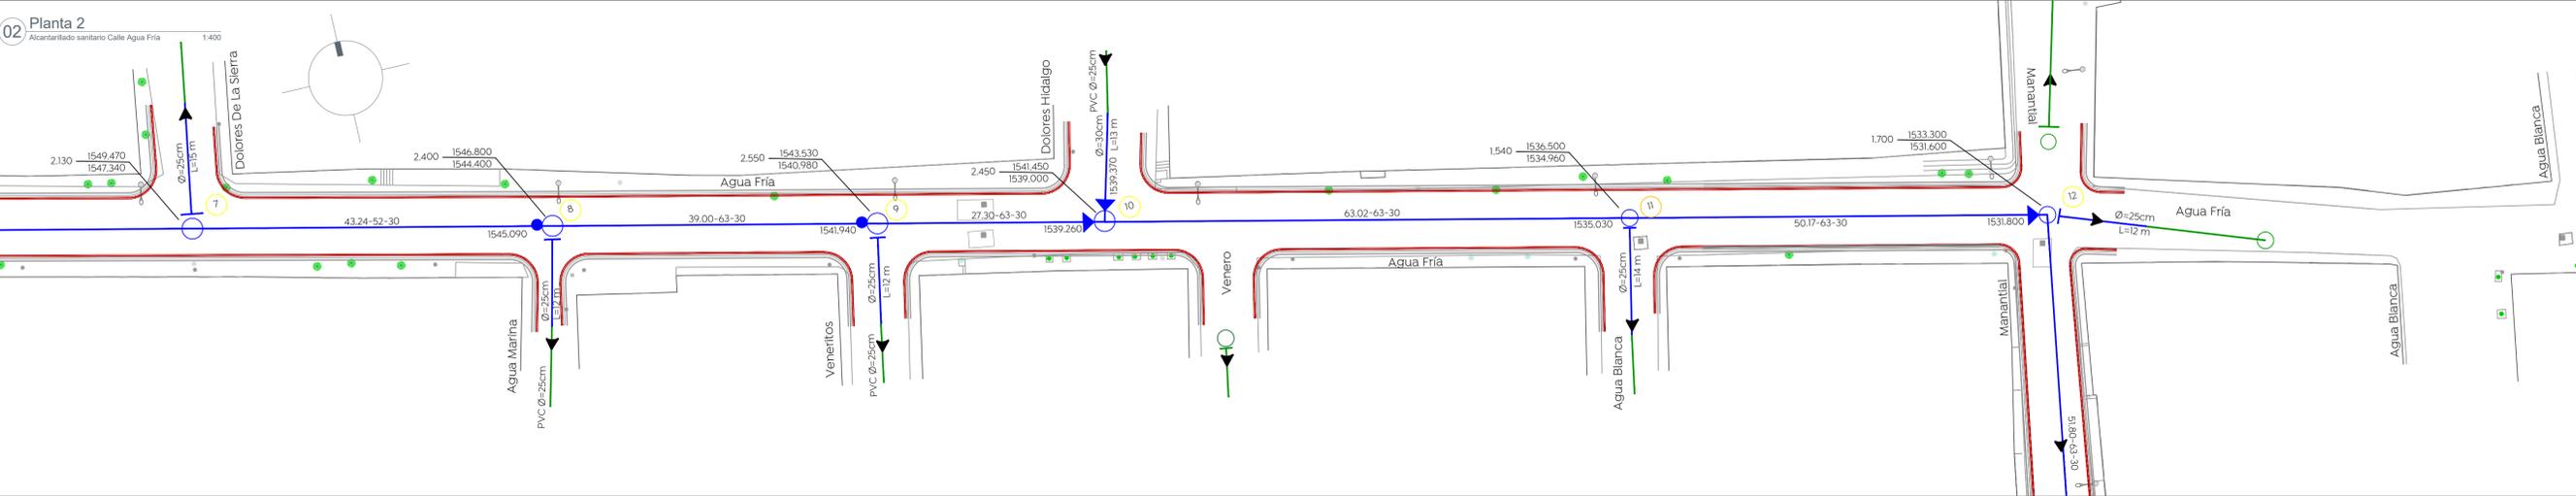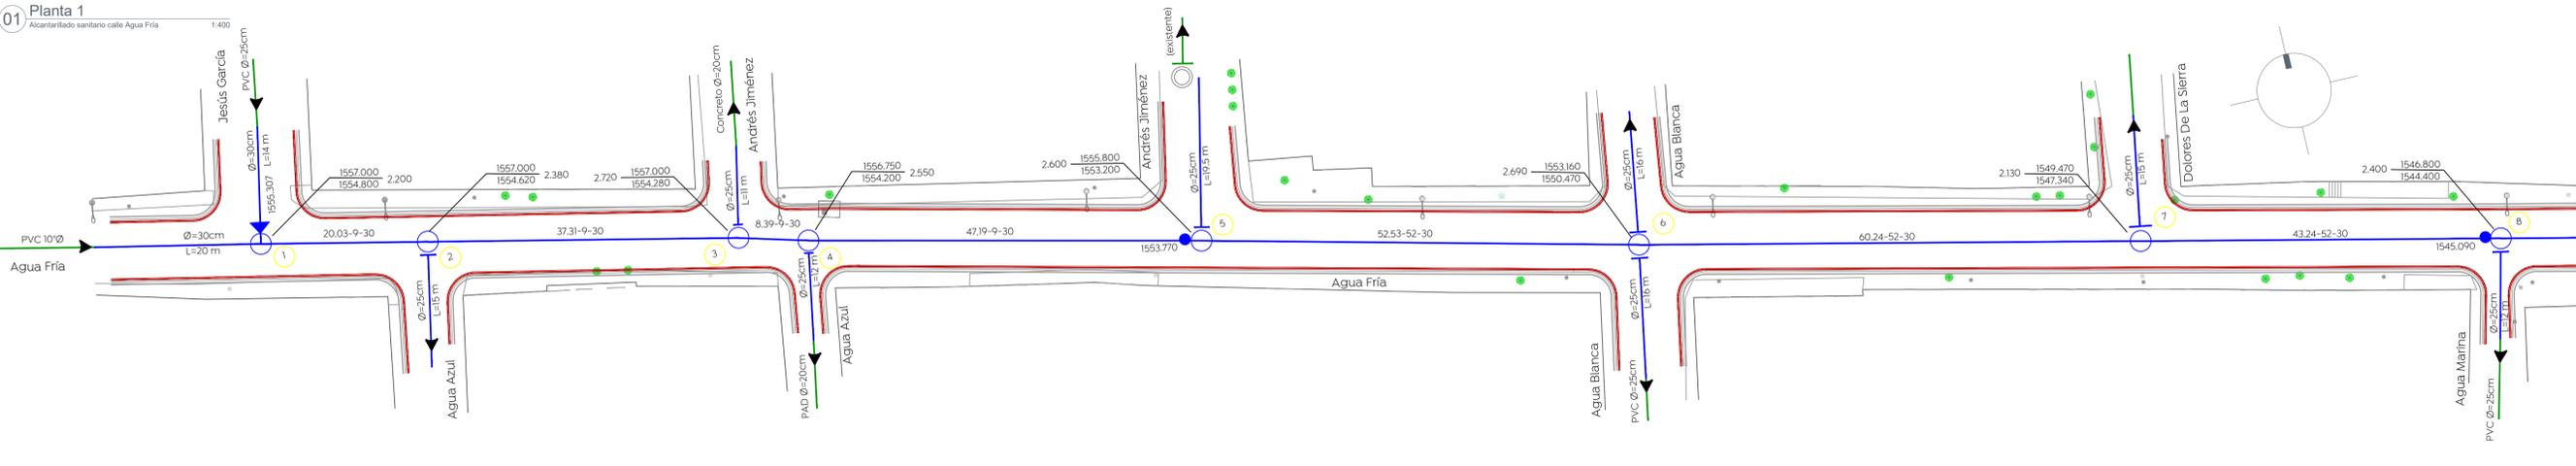

Armado en dalas para pozos de visita, según profundidad

H= 0 a 1.00 m 2#4 1#3 3#3 E #3 @ 10 cm.	H= 1.01 a 2.00 m 2#4 2#3 3#3 E #3 @ 12.5 cm.	H= 2.01 a 3.00 m 2#4 1#3 3#3 E #3 @ 12.5 cm.
H= 3.01 a 4.00 m 2#4 3#5 2#4 E #3 @ 15 cm.	H= 4.01 a 5.00 m 3#5 2#3 2#4 E #4 @ 15 cm.	H= 5.01 a 6.00 m 2#4 1#3 6#4 E #3 @ 15 cm.

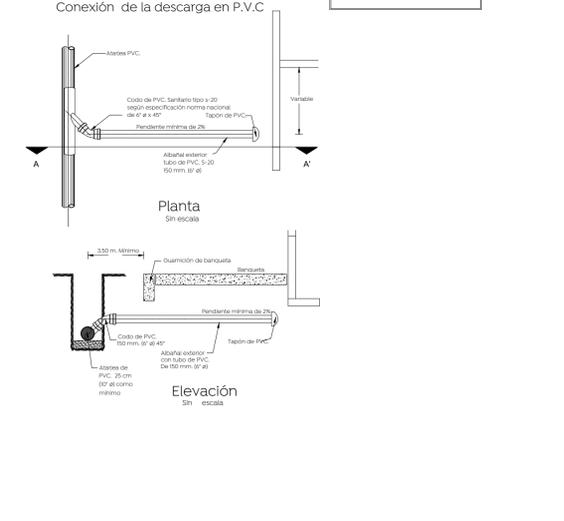

Nombre del proyecto:
 Modernización a la Red de Vía Urbana Agua Fria, frente 02: pavimentación con concreto hidráulico de la calle Agua Fria, incluye alcantarillado sanitario, agua potable, banquetas, cruces peatonales, accesibilidad universal, señalética horizontal-vertical y obras complementarias, colonia Agua Fria, Municipio de Zapopan, Jalisco

Contenido del plano:
 Planta proyecto y detalles drenaje sanitario

No. Contrato:
 DOPI-MUN-PP-PAV-LP-085-2022

Director de Obras Públicas e Infraestructura:
 Ing. Ismael Jáuregui Castañeda

Jefe de la Unidad de Estudios y Proyectos:
 Arq. Edwin Aguiar Escatell

Jefe de Área:
 Ing. Adhad Yigael Gurrola Soto

Responsable del proyecto:
 Ing. Andrés Martínez Gutiérrez

Ubicación:
 Calle Agua Fria, Zapopan, Jalisco

Norte:

Fecha: Marzo 22

Escala: 1:400

Acotaciones: Metros

Clave: AS-01