


- Alcances generales:
- A Renovación de líneas de agua potable y drenaje sanitario.
  - B Construcción y renovación de cajas de válvulas, pozos de visita y bocas de tormenta.
  - C Losas de rodamiento en concreto hidráulico MR, y construcción de guarnición.
  - D Banquetas, construcción de banquetas, rampas, cenefa y arriate con arbolado.
  - E Señalética, horizontal y vertical.
  - F Alumbrado público, registros, anclas, postes y luminarias.

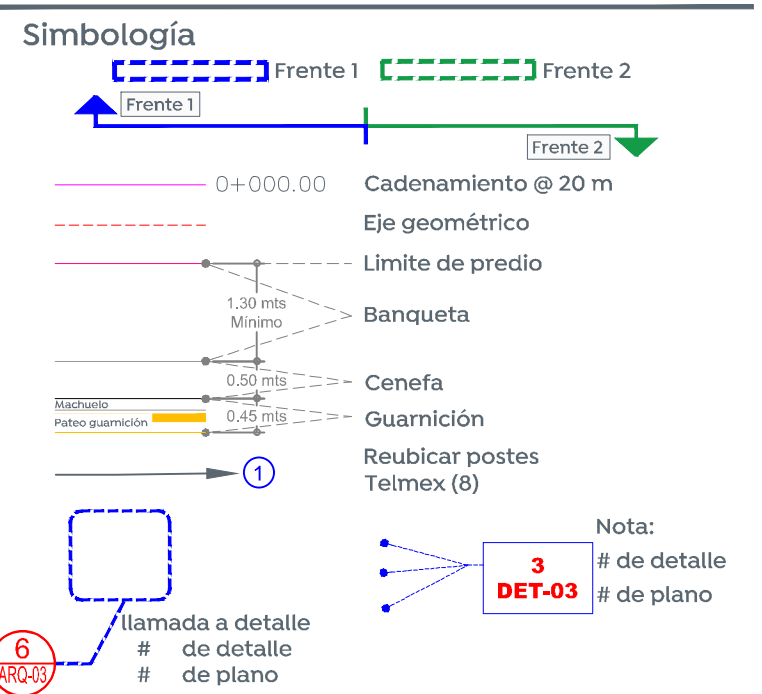

Cuadro de áreas

Concepto	Unidad	Cantidad
Machuelo	m	2487.05
Cenefa x 50 de ancho	m	2360.47
Banqueta	m <sup>2</sup>	4381.31
Losa de rodamiento	m <sup>2</sup>	11667.74
Esquinas incluyentes	pz	53

Nombre del proyecto:  
 Pavimentación con concreto hidráulico de la Av. Tesistán, frente 01, incluye: alcantarillado sanitario, agua potable, banquetas, cruces peatonales, accesibilidad universal, señalética horizontal - vertical y obras complementarias, colonias San Francisco, San José del Bajío, Santa Margarita Itra, Sección Centro, San Isidro ejidal, la Villa, Municipio de Zapopan, Jalisco

Contenido del plano:  
 Planta, sección tipo, estructura de pavimento y modulación de losas.

No. Contrato:  
 DOPI-MUN-PP-PAV-LP-079-2022

Director de Obras Públicas e Infraestructura:  
 Ing. Ismael Jáuregui Castañeda

Jefe de la Unidad de Estudios y Proyectos:  
 Arq. Edwin Aguiar Escatet


Jefe de área:  
 Inar. Norberto Esaú Romero Joya

Responsable del proyecto:  
 Inar. Norberto Esaú Romero Joya


Ubicación:  
 Col. San Francisco, Zapopan, Jalisco

Norte:  
 Fecha: junio 2022  
 Escala: Indicada  
 Acotaciones: Metros


ARQ-01

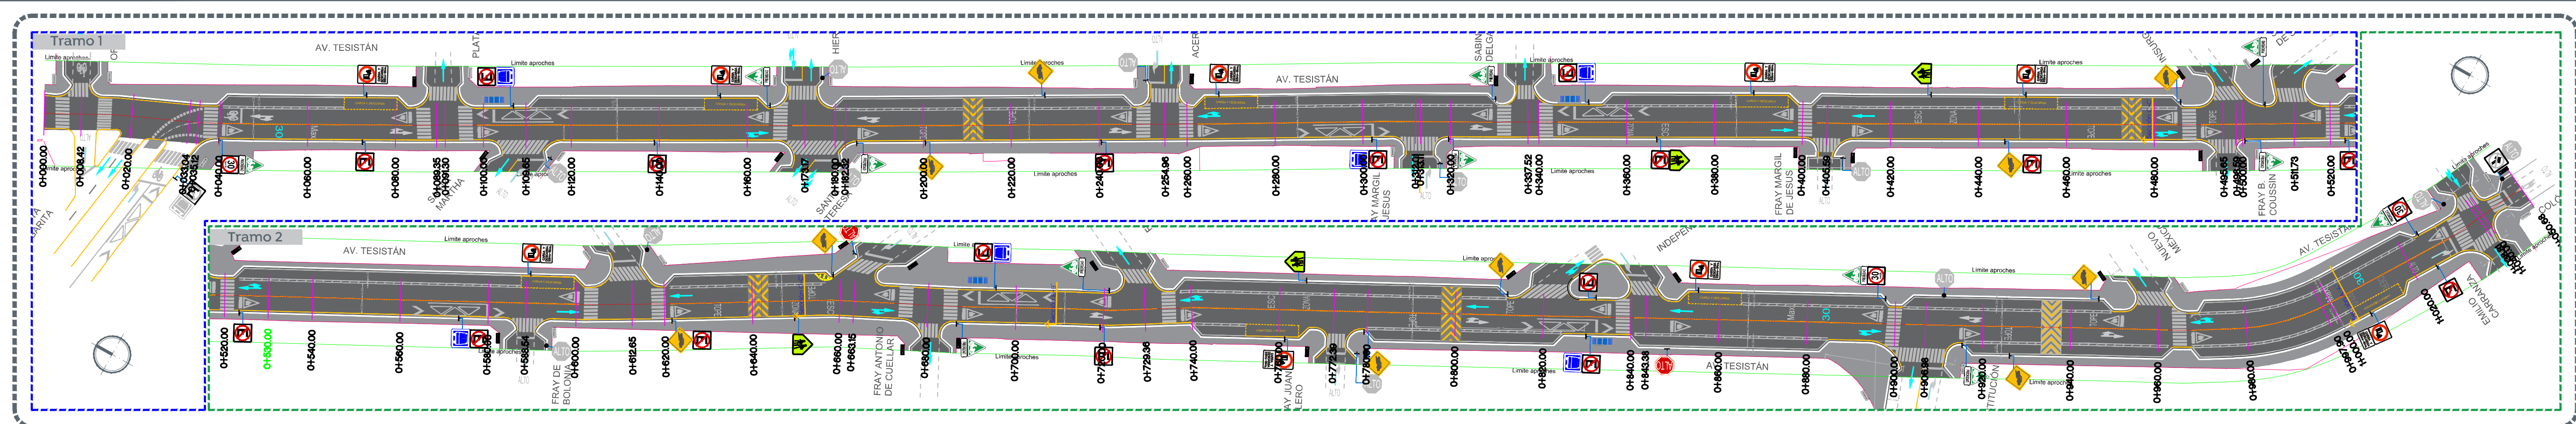


Planta general Escala 1:750

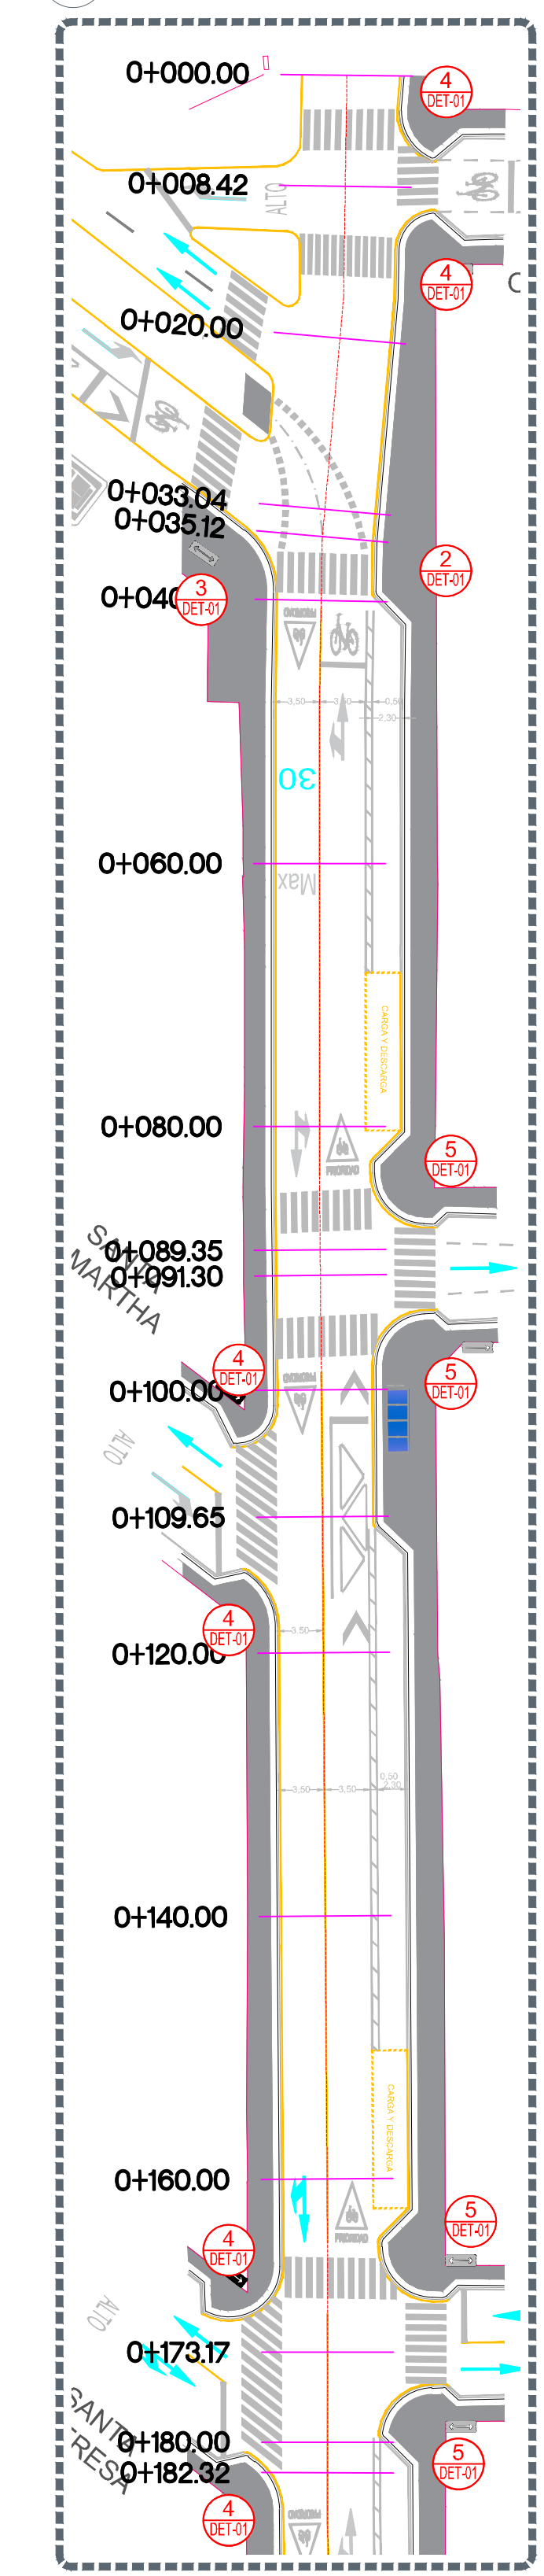


1 Planta Escala 1:450

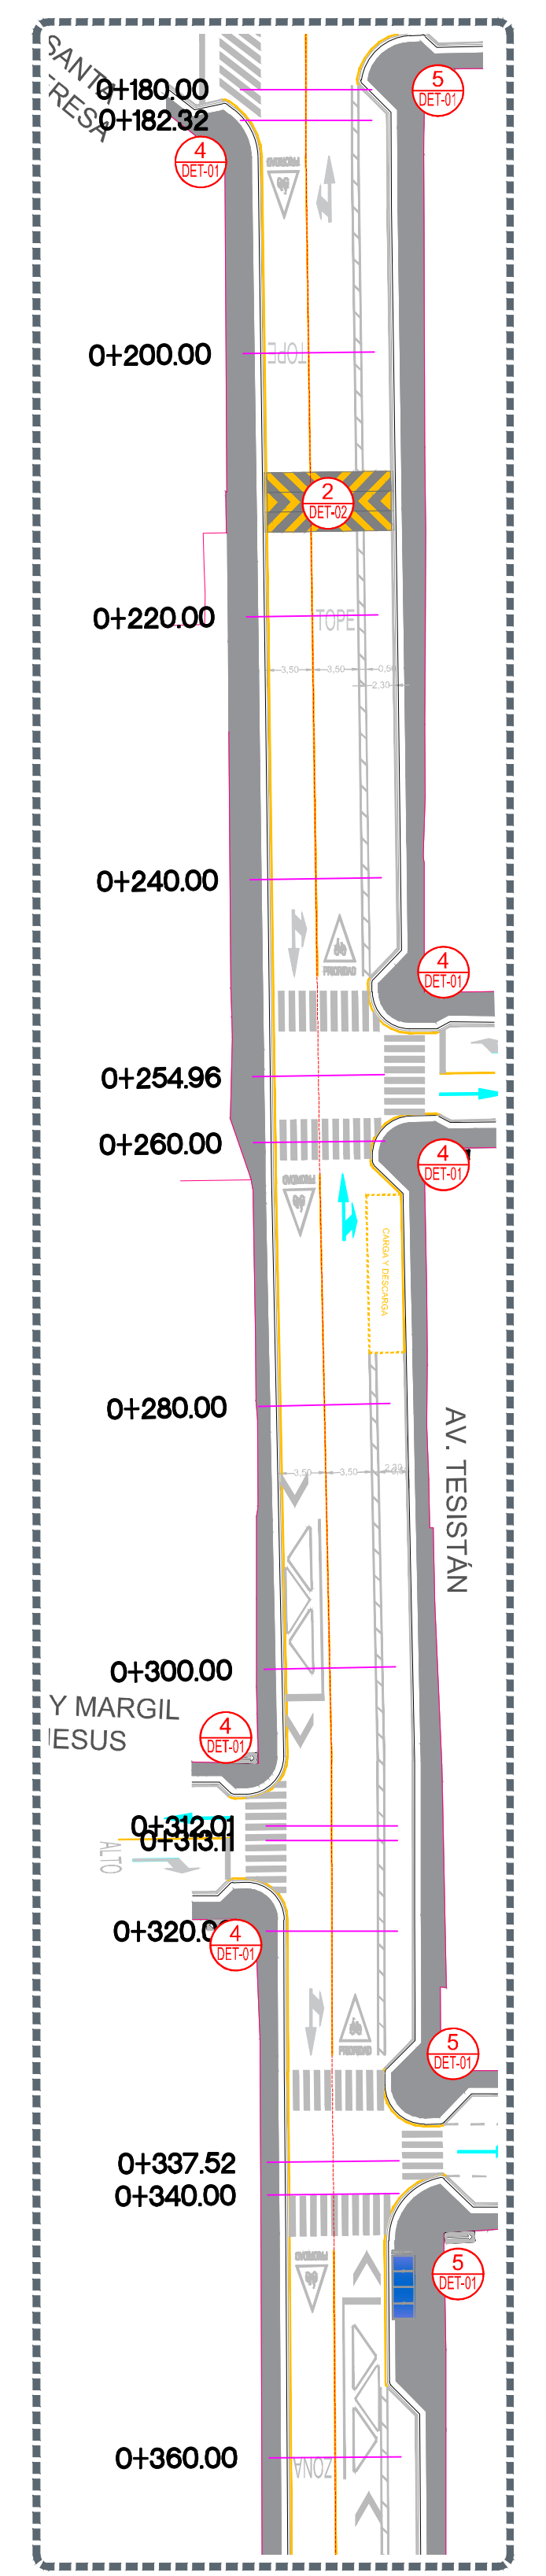


2 Planta Escala 1:450

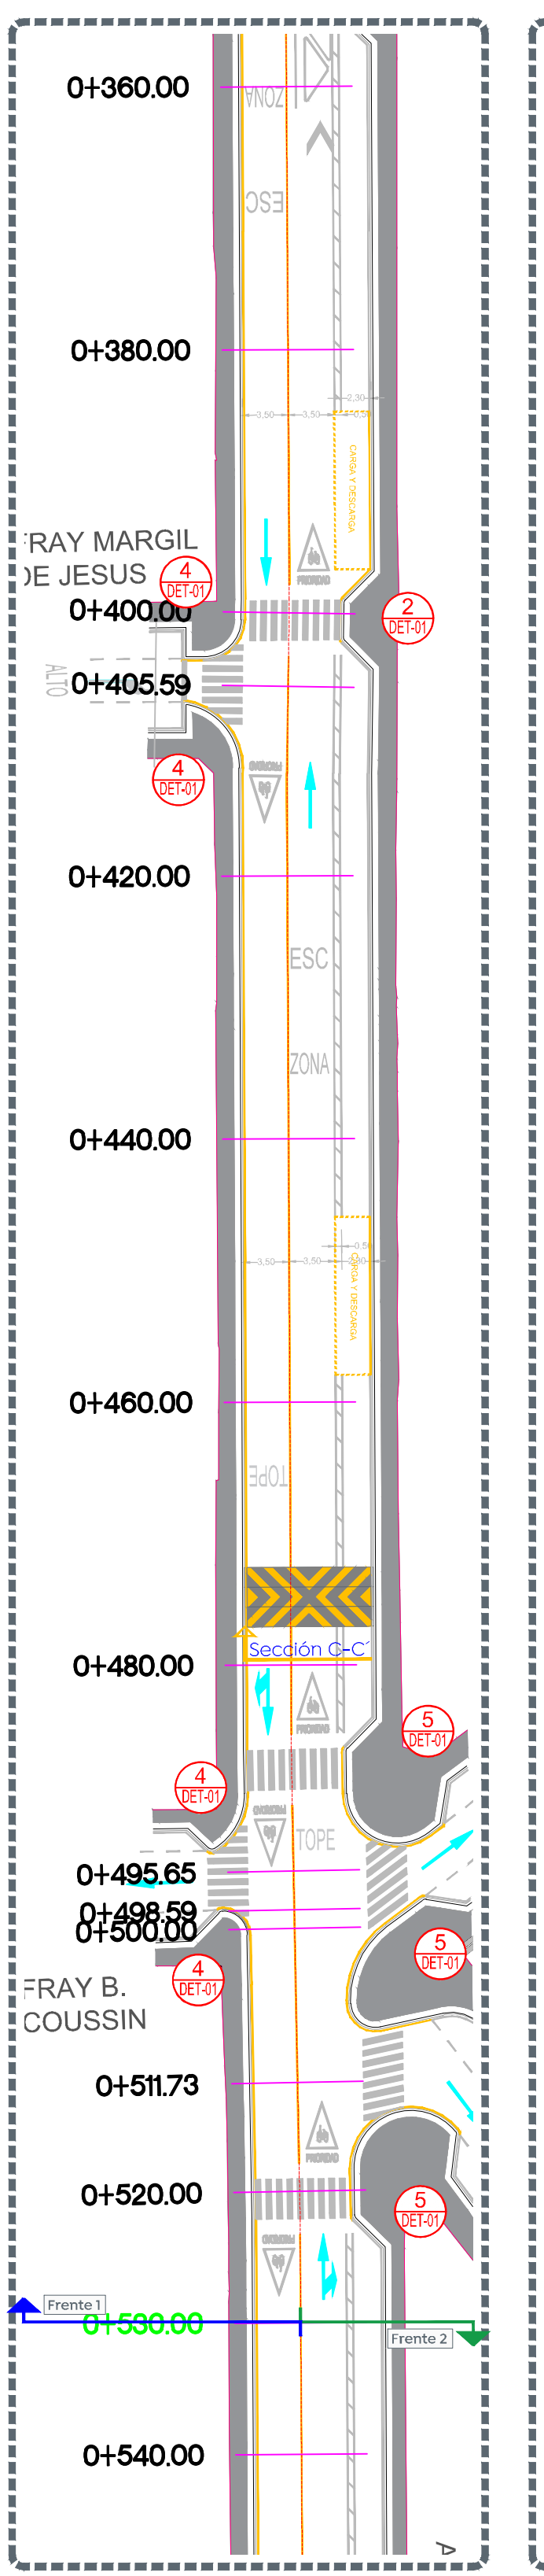


3 Planta Escala 1:450

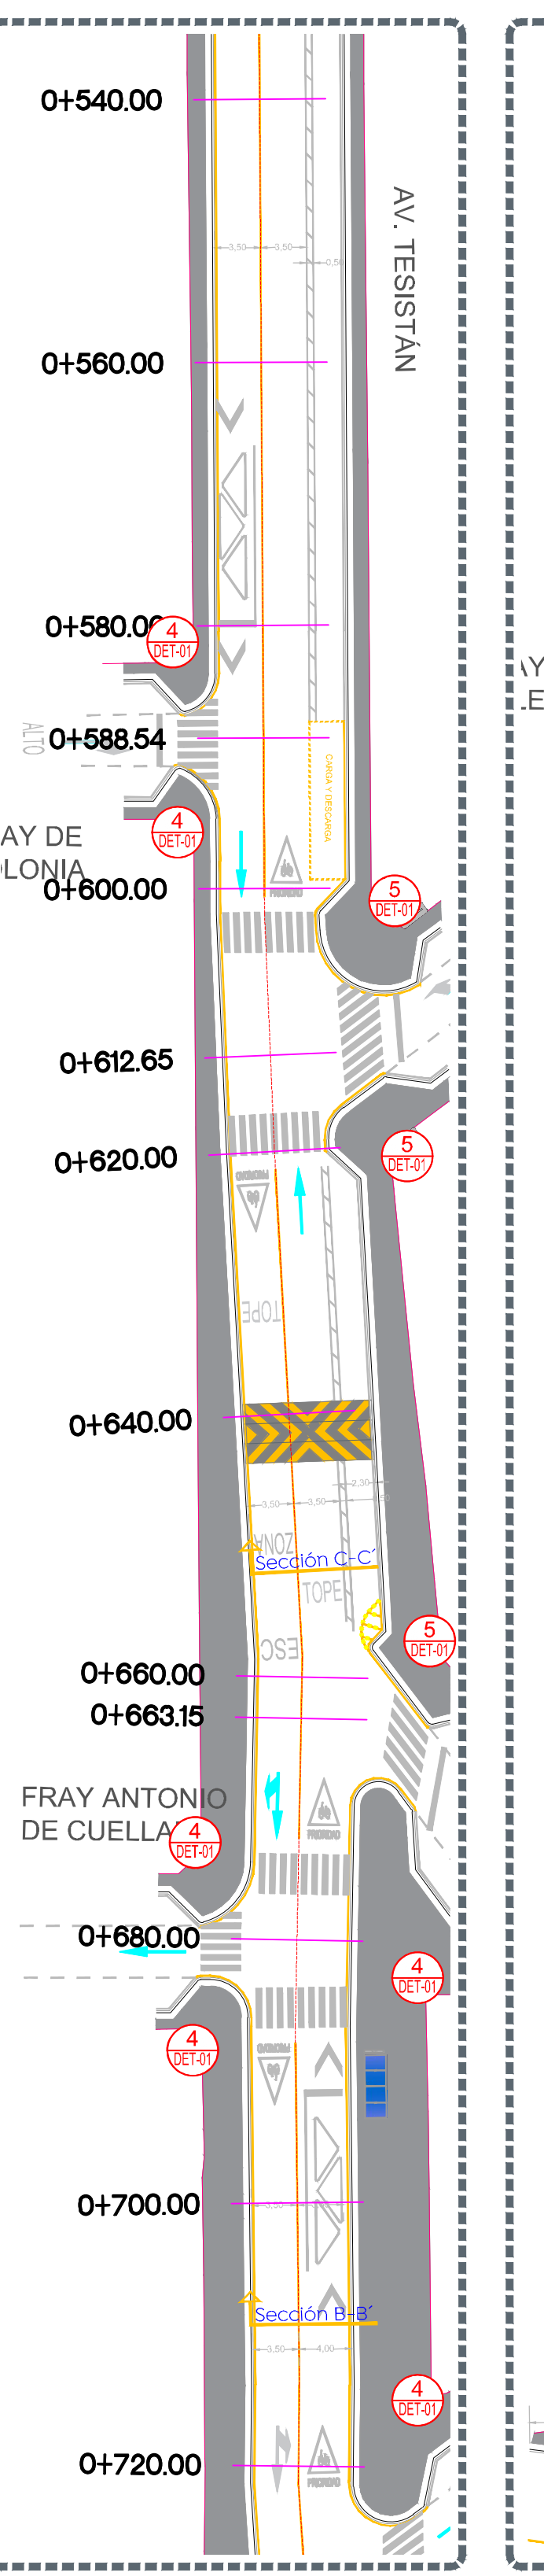

4 Planta Escala 1:450

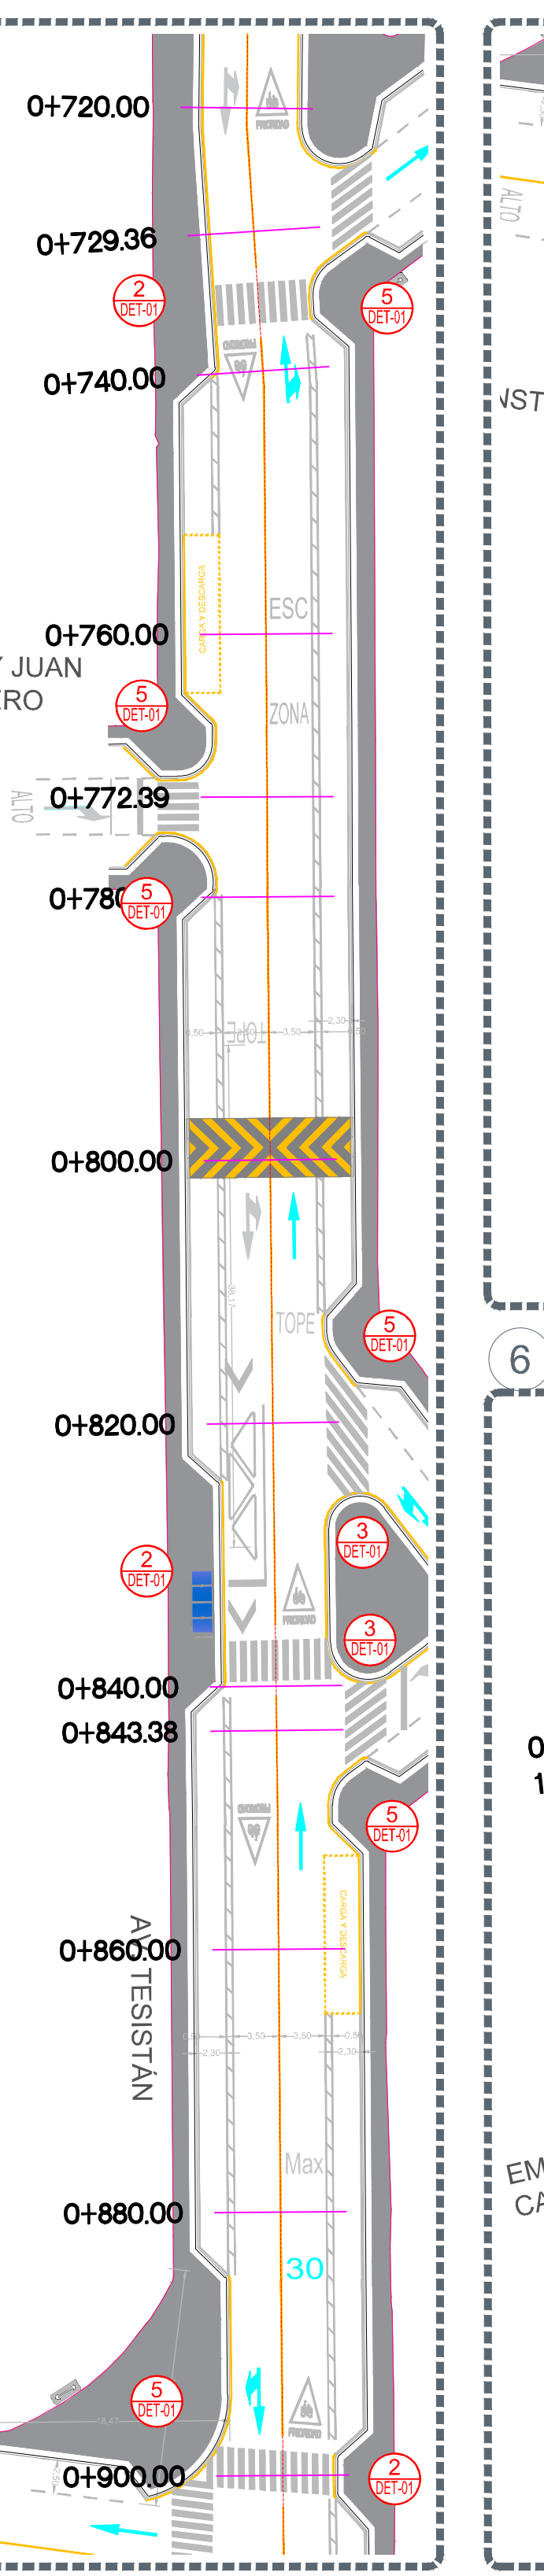

5 Planta Escala 1:450

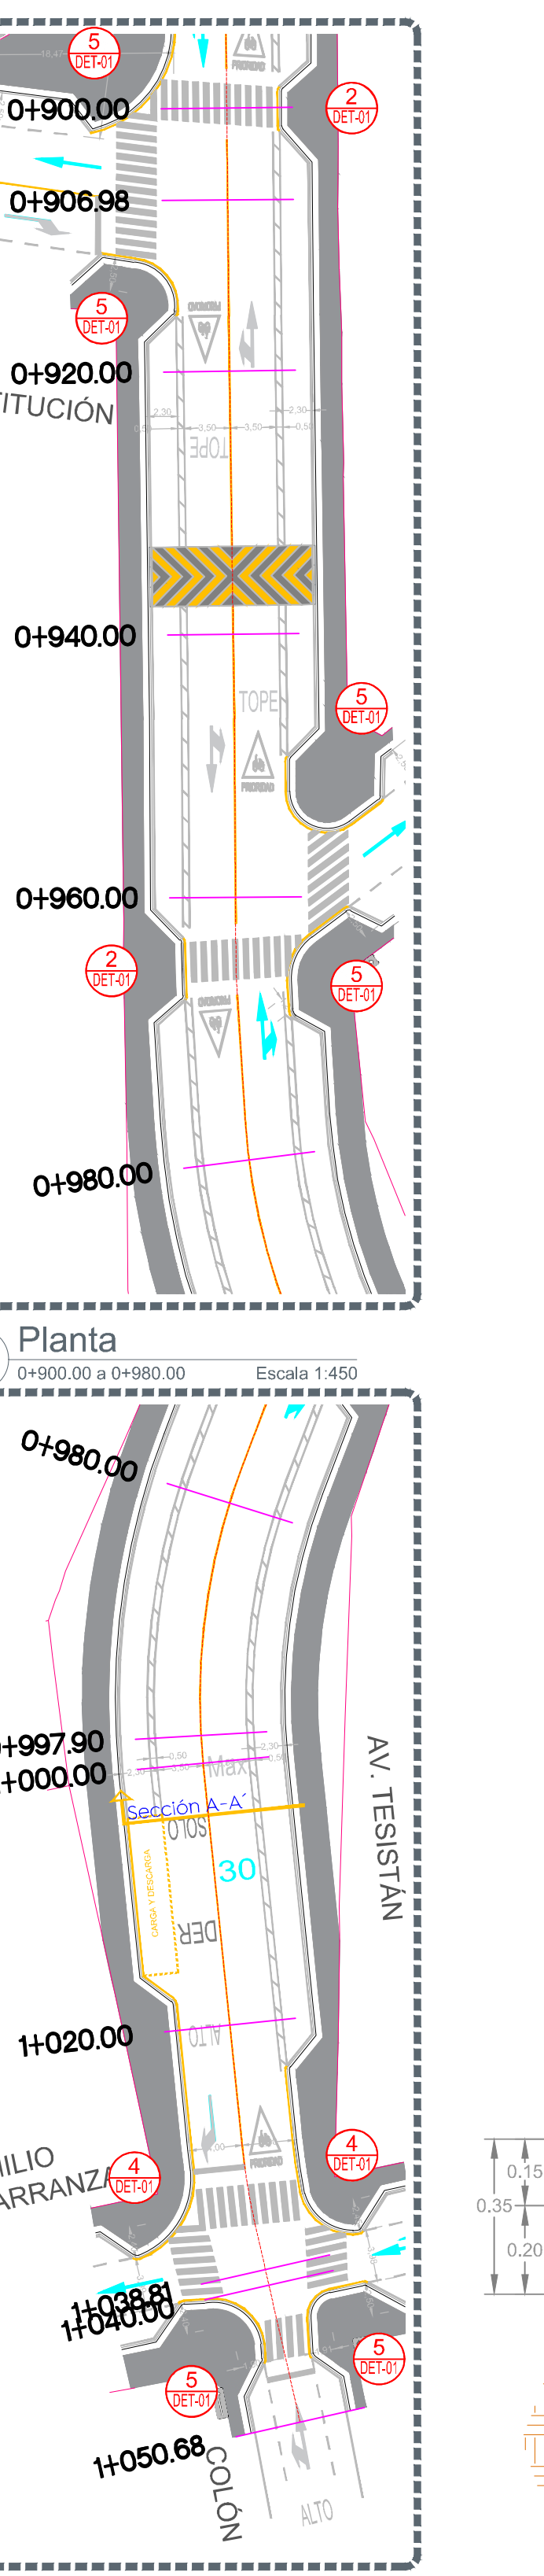

6 Planta Escala 1:450

