


- Alcances generales:
- A Renovación de líneas de agua potable y drenaje sanitario.
 - B Construcción y renovación de cajas de válvulas, pozos de visita y bocas de tormenta.
 - C Losas de rodamiento en concreto hidráulico MR, y construcción de guarnición.
 - D Banquetas, construcción de banquetas, rampas, cenefa y arriate con arbolado.
 - E Señalética, horizontal y vertical.
 - F Alumbrado público, registros, anclas, postes y luminarias.

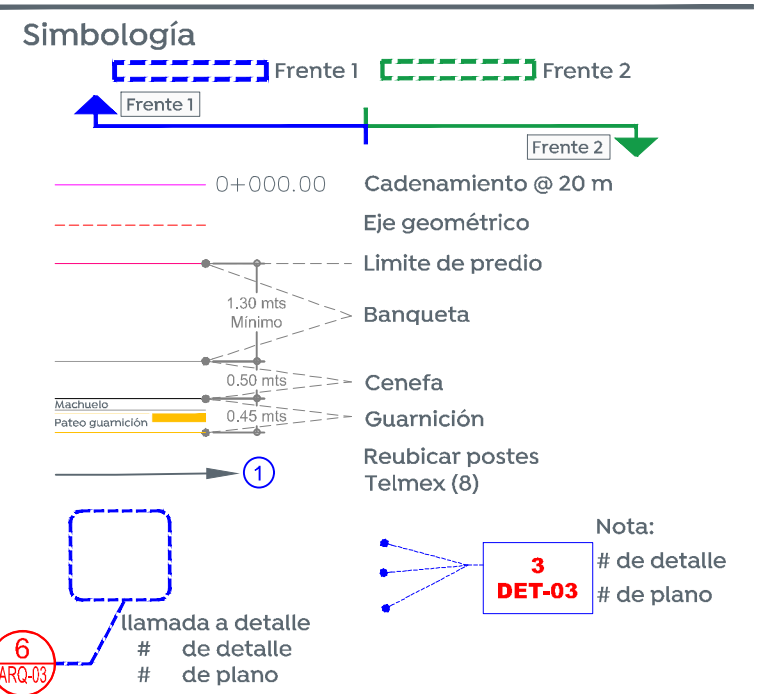

Cuadro de áreas

Concepto	Unidad	Cantidad
Machuelo	m	2487.05
Cenefa x 50 de ancho	m	2360.47
Banqueta	m ²	4381.31
Losa de rodamiento	m ²	11667.74
Esquinas incluyentes	pz	53

Nombre del proyecto:
 Pavimentación con concreto hidráulico de la Av. Tesistán, frente 02, incluye: alcantarillado sanitario, agua potable, banquetas, cruces peatonales, accesibilidad universal, señalética horizontal - vertical y obras complementarias, colonias San Francisco, San José del Bajío, Santa Margarita Itra, Sección Centro, San Isidro Gijón, la Villa, Municipio de Zapopan, Jalisco

Contenido del plano:
 Planta, sección tipo, estructura de pavimento y modulación de losas.

No. Contrato:
 DOPI-MUN-PP-PAV-LP-081-2022

Director de Obras Públicas e Infraestructura:
 Ing. Ismael Jáuregui Castañeda


Jefe de la Unidad de Estudios y Proyectos:
 Arq. Edwin Aguiar Escatet

Jefe de área:
 Inar. Norberto Esaú Romero Joya


Responsable del proyecto:
 Inar. Norberto Esaú Romero Joya

Ubicación:
 Col. San Francisco, Zapopan, Jalisco


Norte:
 Fecha: junio 2022
 Escala: Indicada
 Acotaciones: Metros

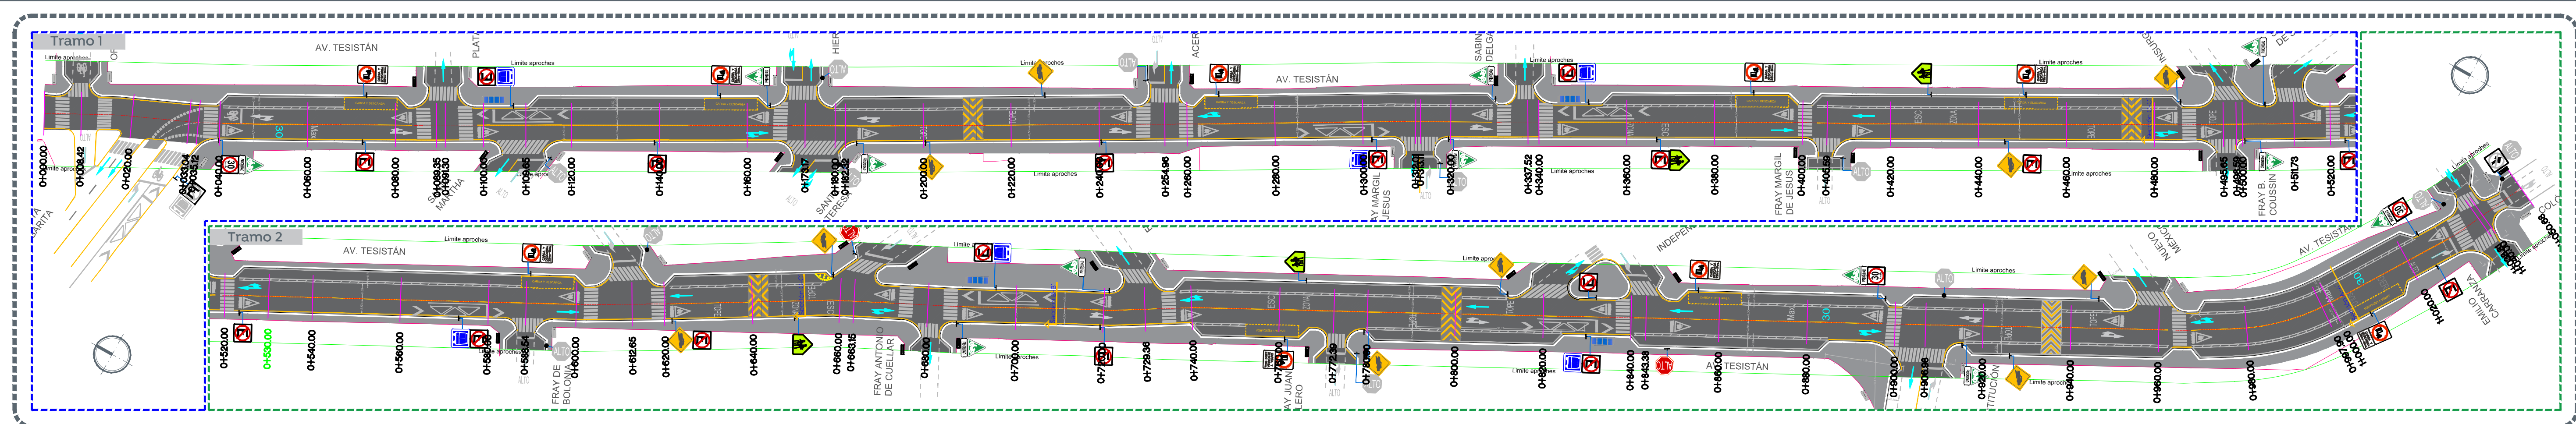


Planta general Escala 1:750

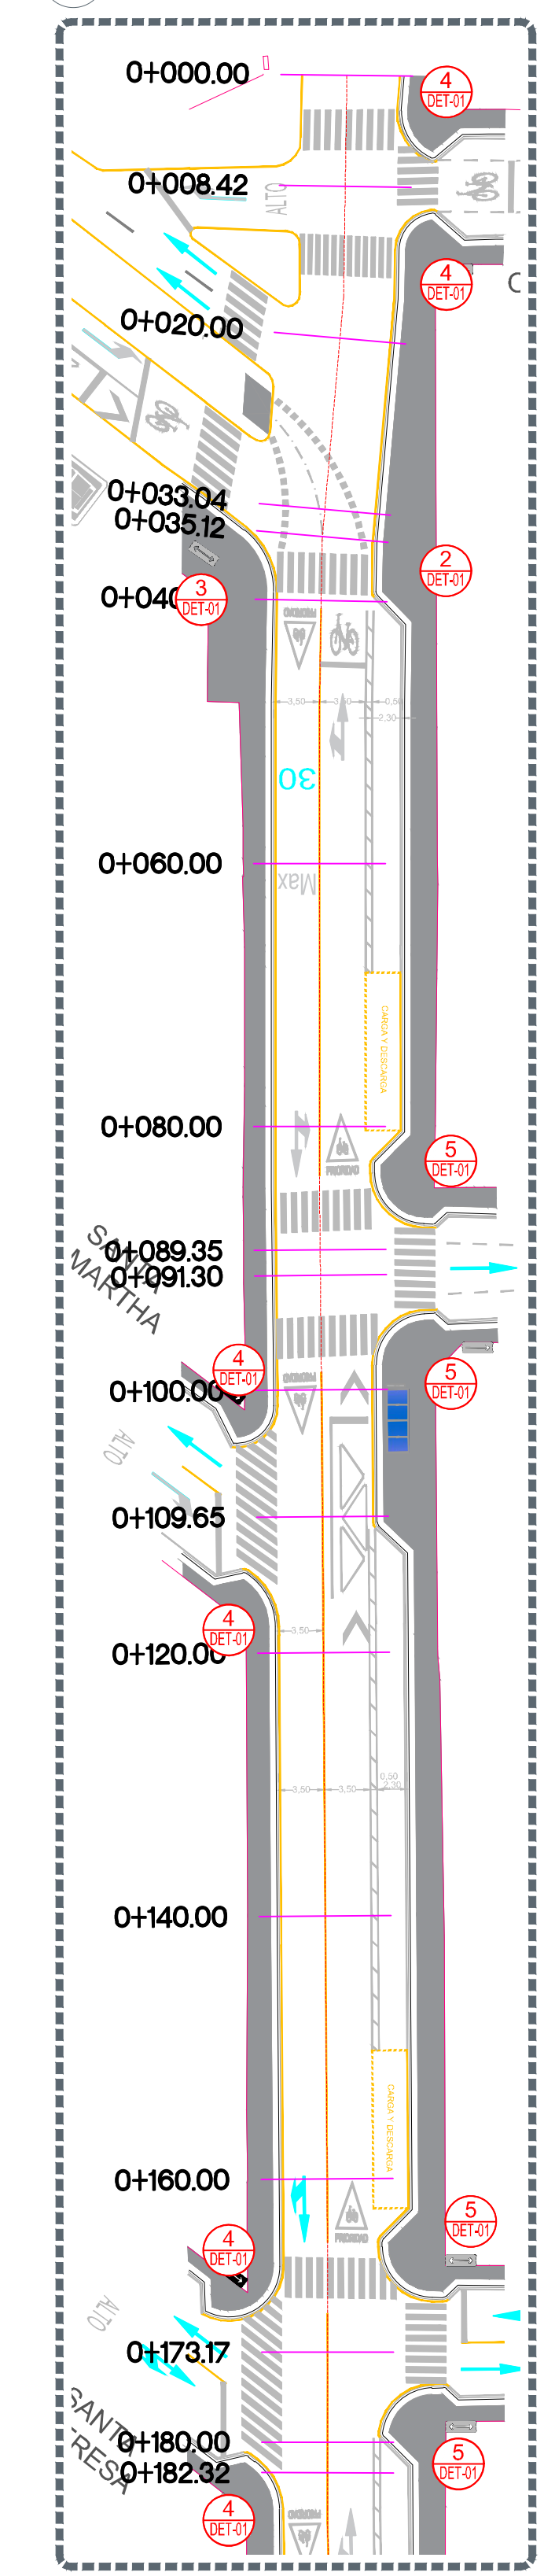


1 Planta Escala 1:450

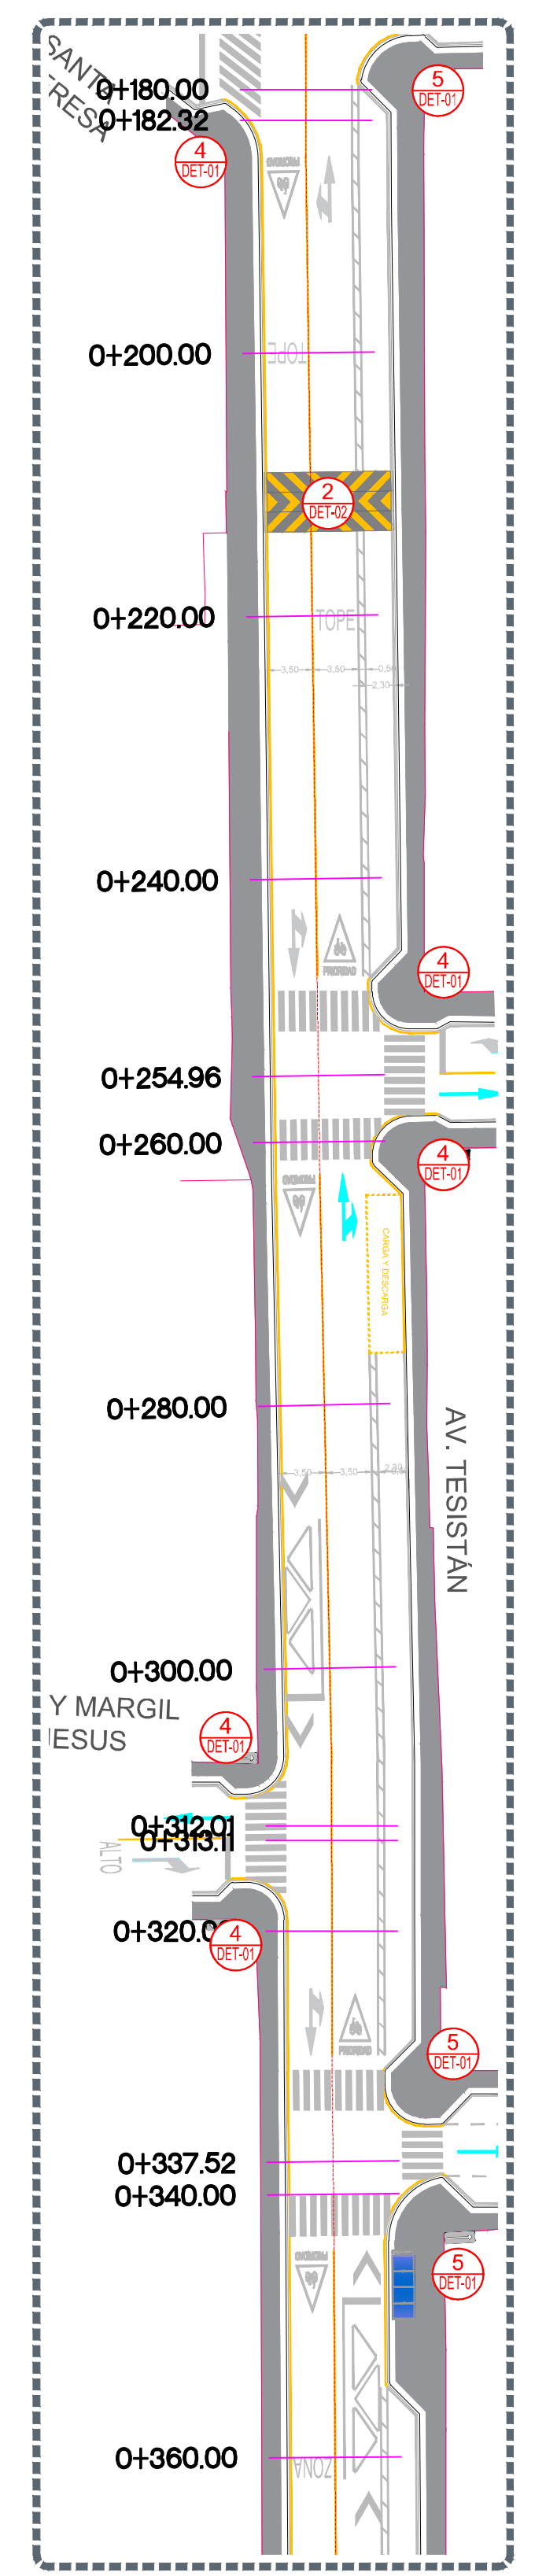


2 Planta Escala 1:450

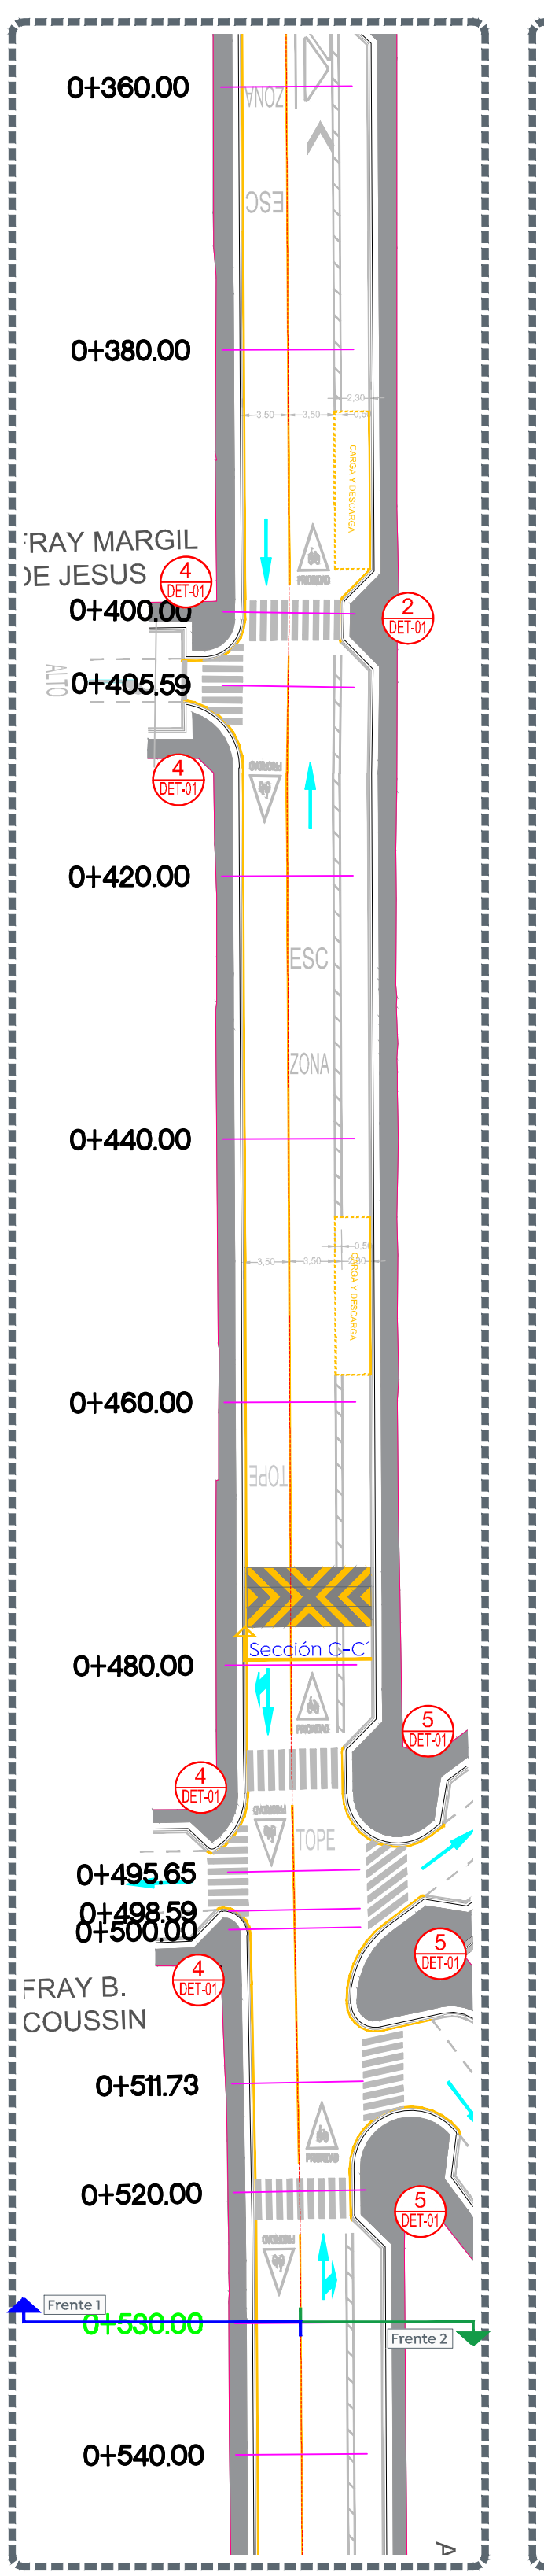


3 Planta Escala 1:450

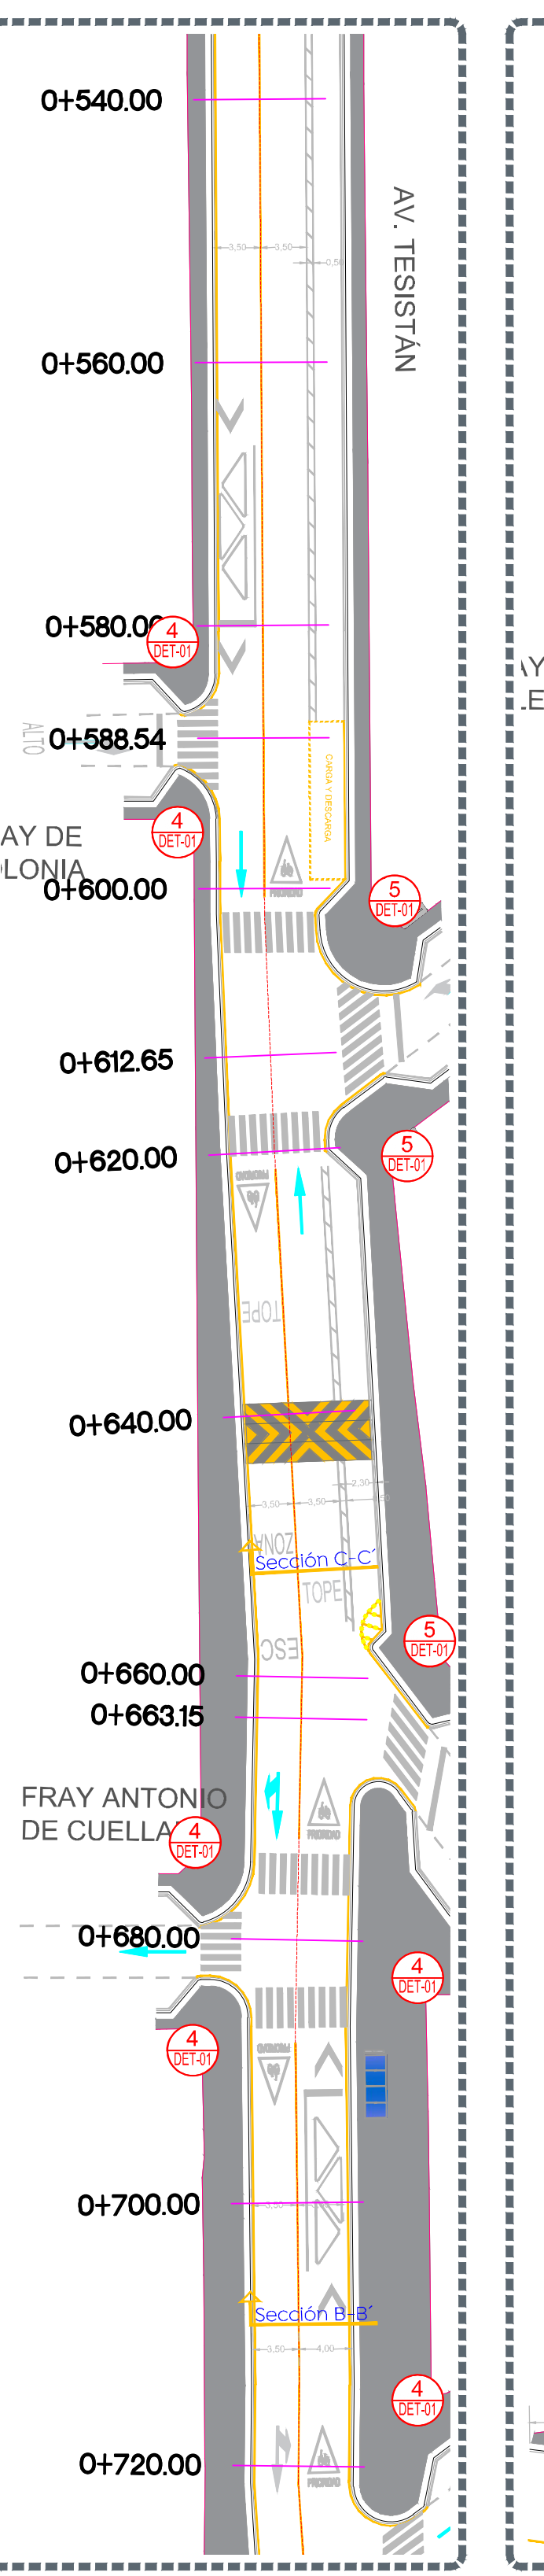

4 Planta Escala 1:450

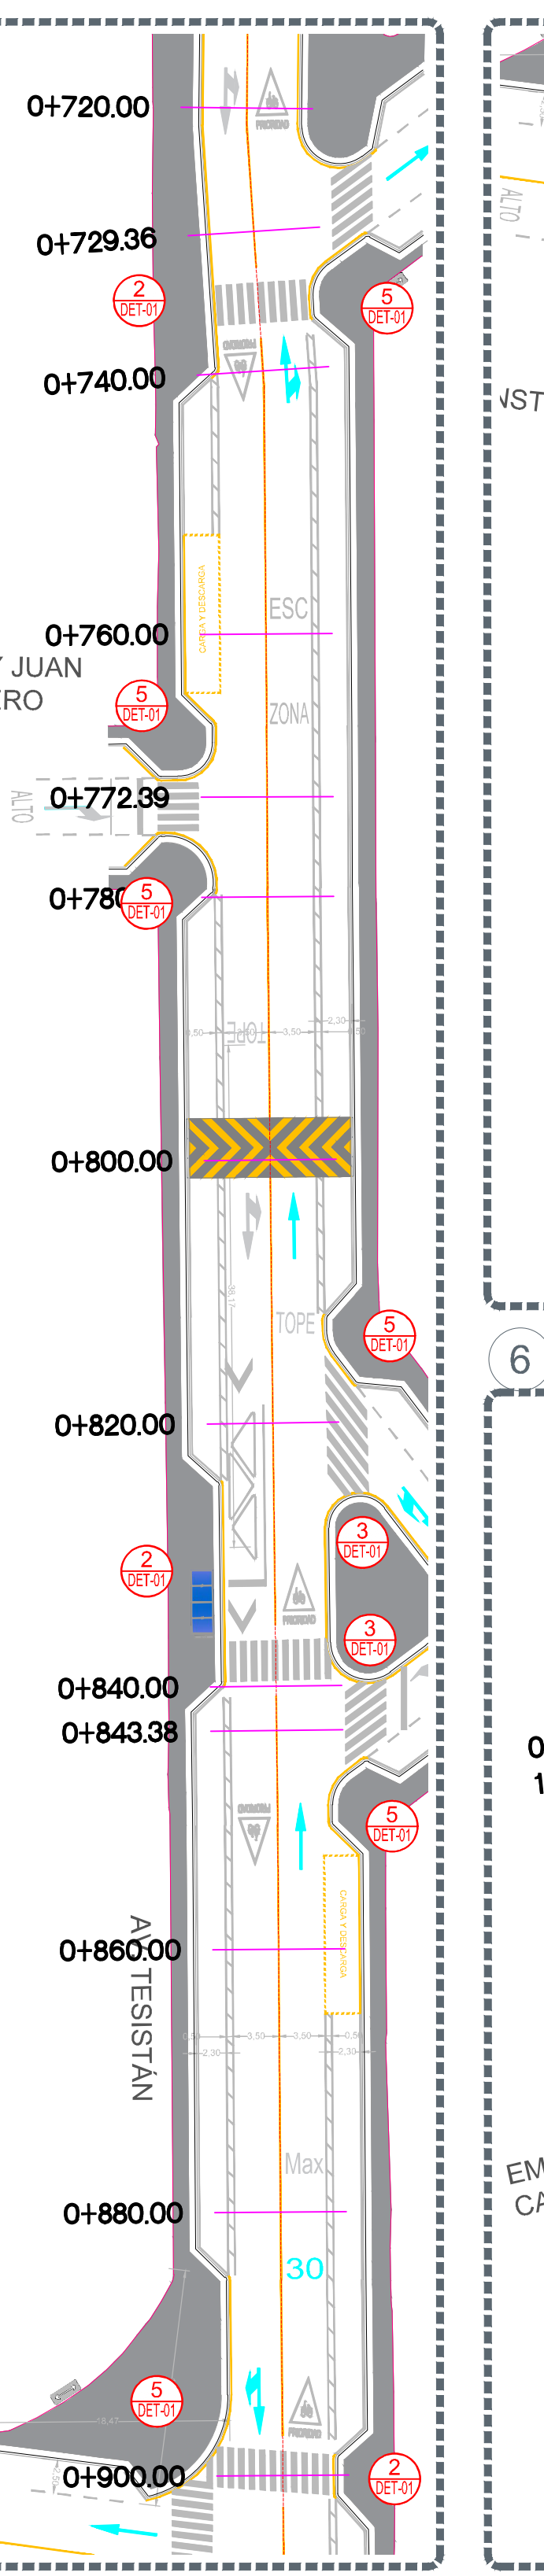

5 Planta Escala 1:450

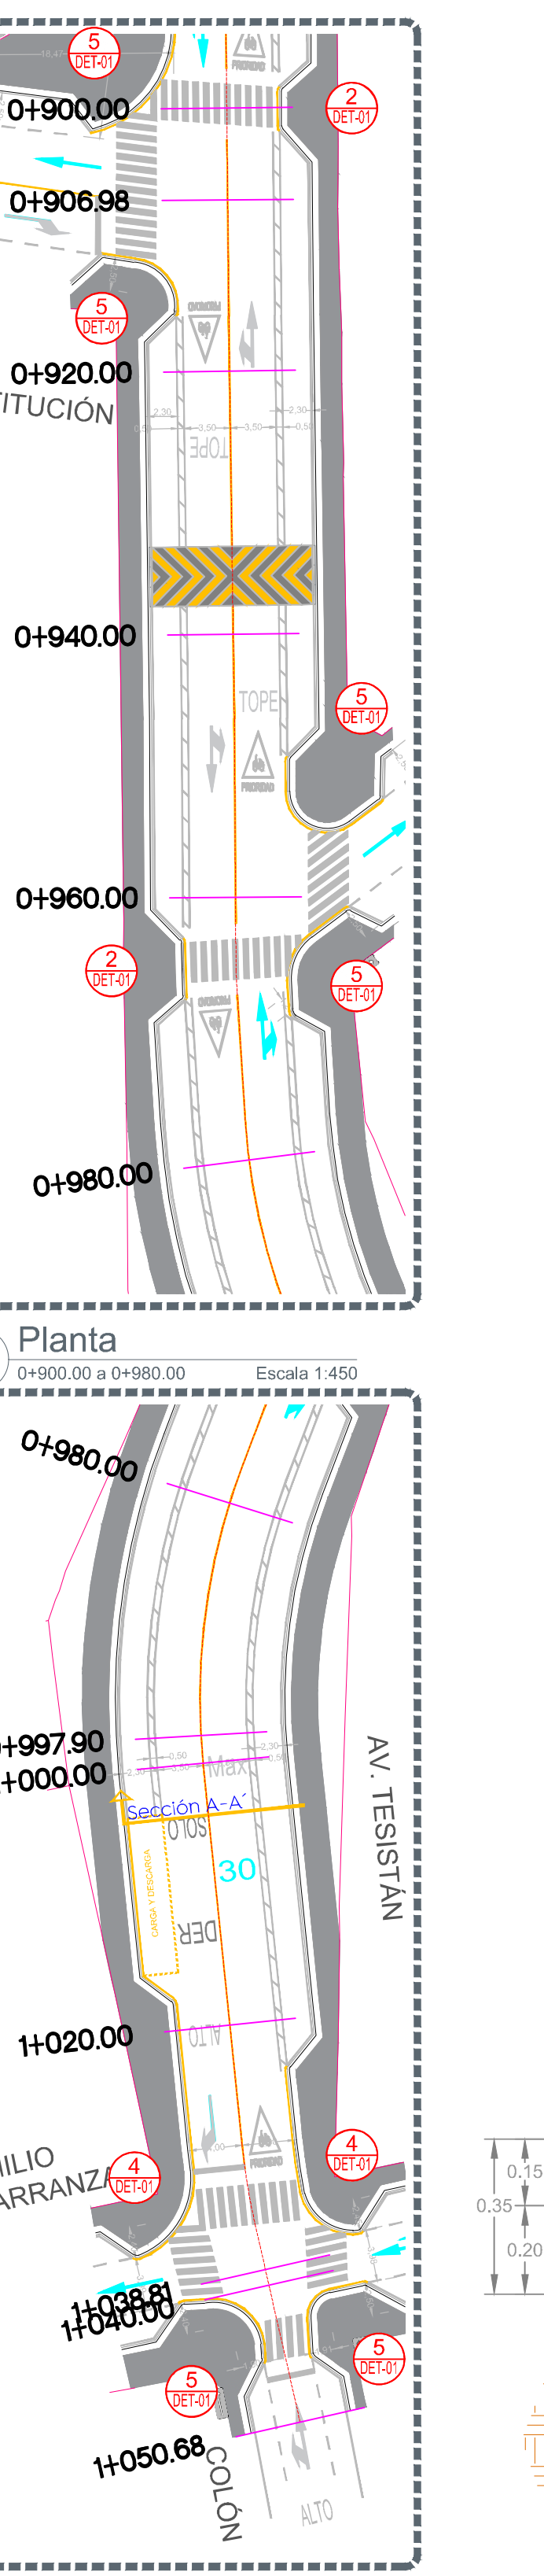

6 Planta Escala 1:450

