




0104 INFRAESTRUCTURA VIAL

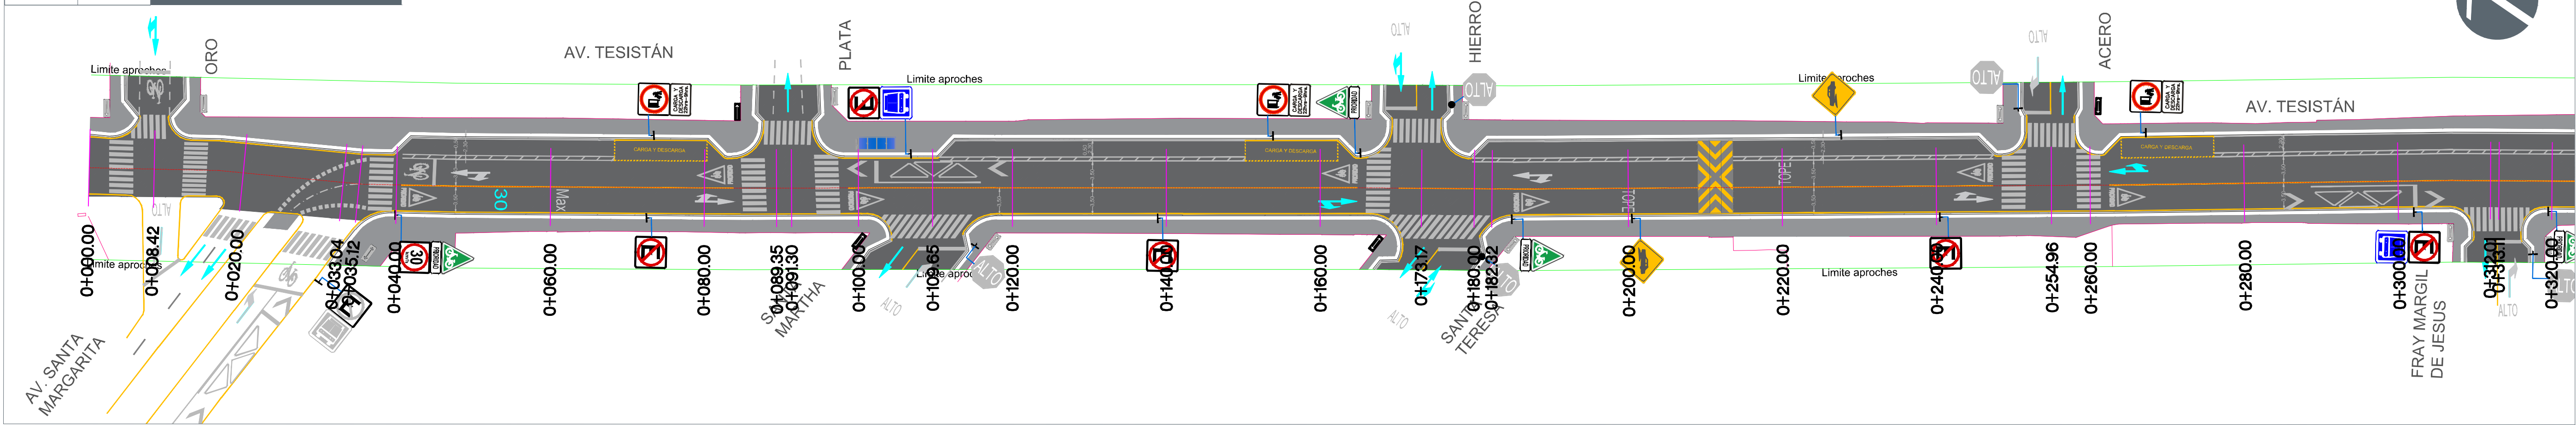


0204 INFRAESTRUCTURA VIAL

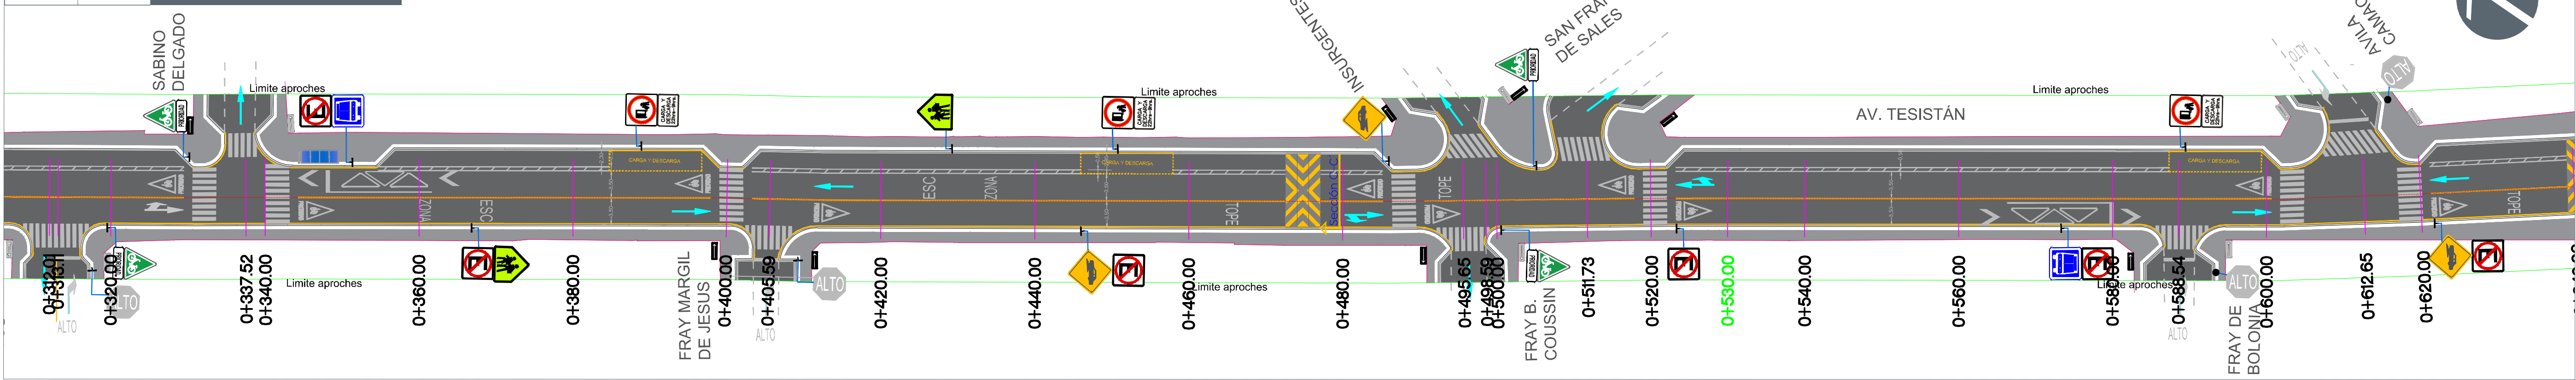

0304 INFRAESTRUCTURA VIAL

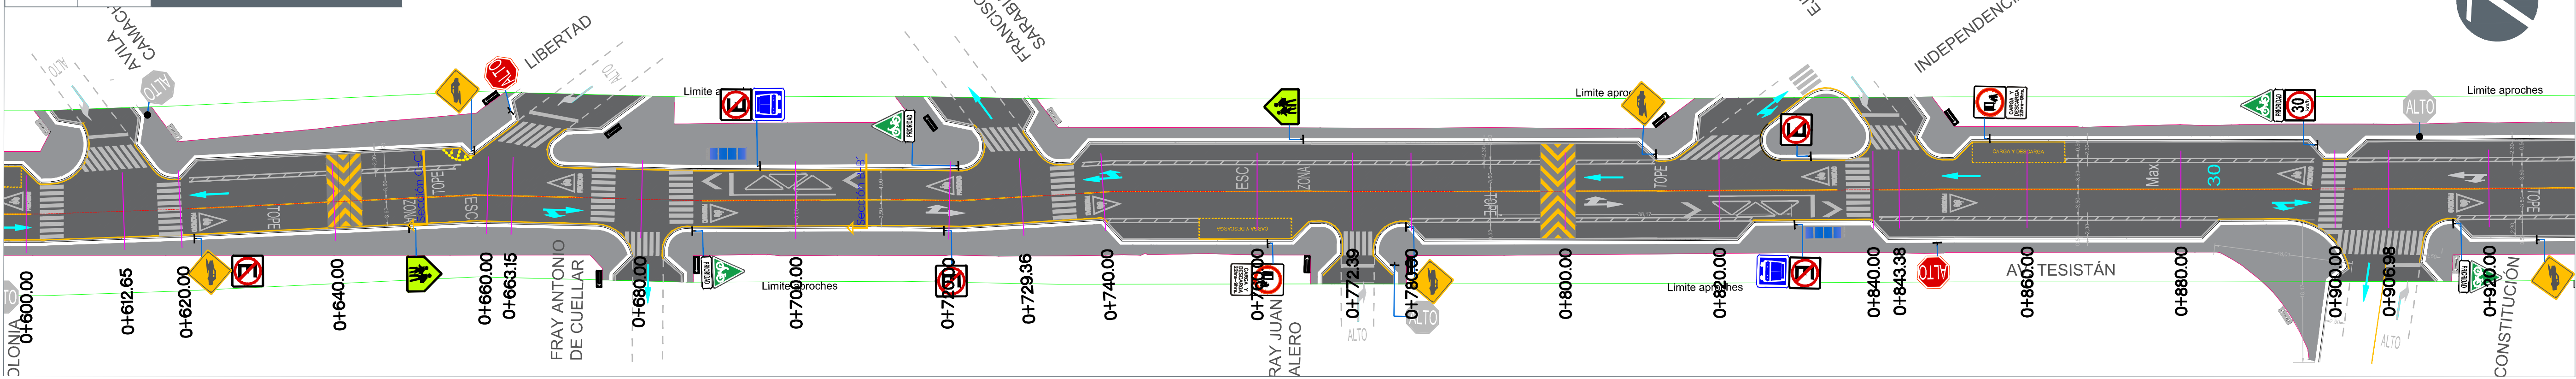

0404 INFRAESTRUCTURA VIAL

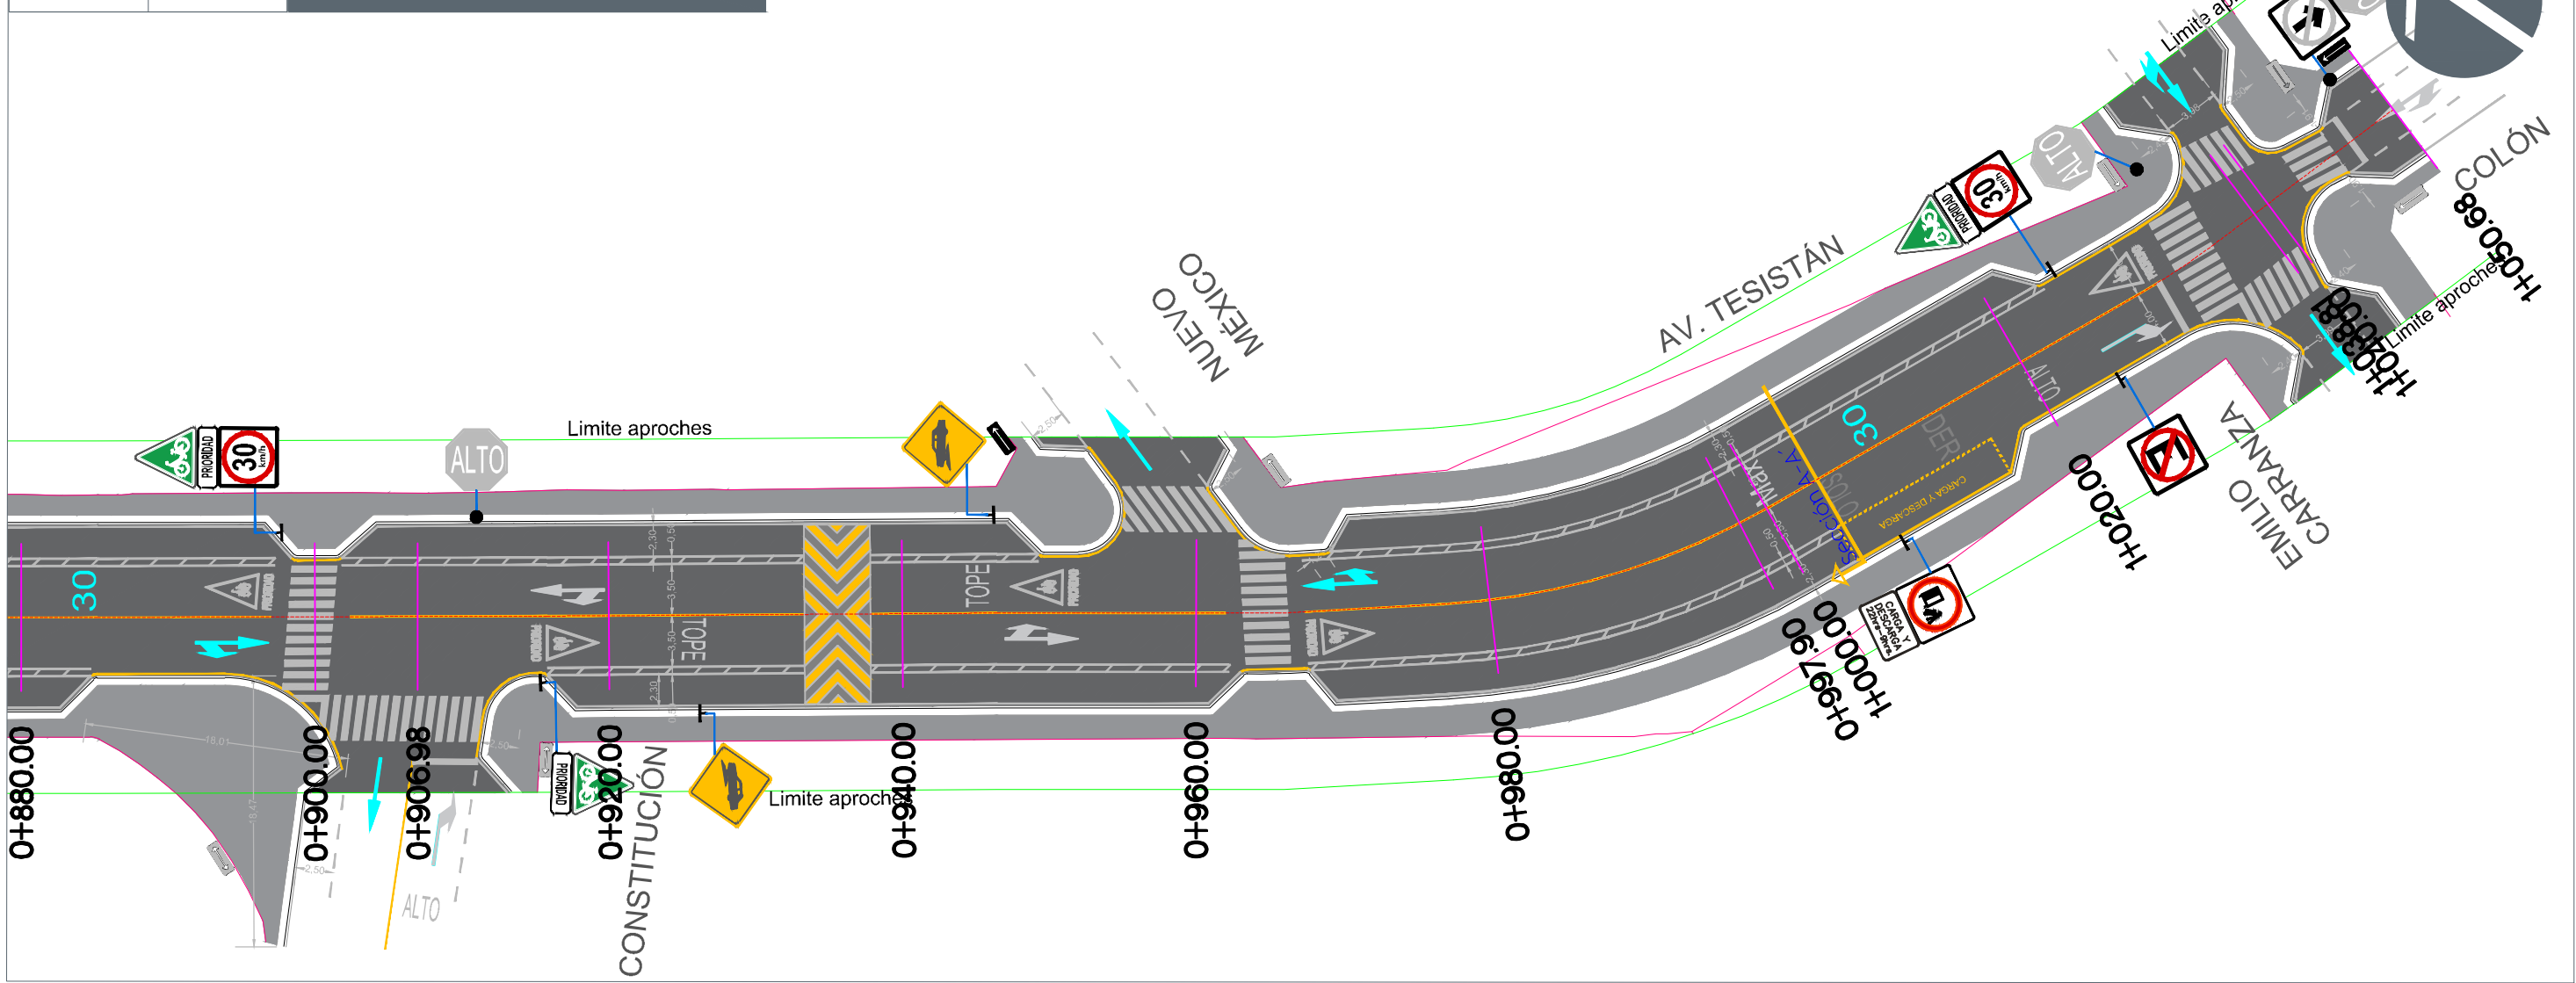


SEÑALÉTICA HORIZONTAL NUEVA			
	FLECHA MIXTA FRENTE E IZQUIERDA Y/O DERECHA COLOR BLANCO CON MICROESFERA REFLEJANTE. ÁREA: 2.18 m²		LÍNEA DE ALTO COLOR BLANCO CON MICROESFERA REFLEJANTE 60 CM x 40 CM.
	FLECHA SENCILLA FRENTE COLOR BLANCO CON MICROESFERA REFLEJANTE. ÁREA: 1.21 m²		LÍNEA DE APROXIMACIÓN COLOR BLANCO CON MICROESFERA REFLEJANTE 10 CM.
	FLECHA SENCILLA VUELTA IZQUIERDA Y/O DERECHA COLOR BLANCO CON MICROESFERA REFLEJANTE.		PICTOGRAMA DE PARADA PARA TRANSPORTE PÚBLICO EN PISO COLOR BLANCO Y AMARILLO CON MICROESFERA REFLEJANTE 25 x 3.1 M.
	CRUCE PEATONAL TIPO CONTINENTAL O PASO DE CEBRA COLOR BLANCO CON MICROESFERA REFLEJANTE 40 CM.		PICTOGRAMA DE SOLO DERECHA EN PISO COLOR BLANCO CON MICROESFERA REFLEJANTE 950 x 260 CM.
	TEXTO "ALTO" EN PISO COLOR BLANCO CON MICROESFERA REFLEJANTE 160 x 295 CM. ÁREA: 4.86 M²		PICTOGRAMA DE SOLO IZQUIERDA EN PISO COLOR BLANCO CON MICROESFERA REFLEJANTE 950 x 260 CM.
	PICTOGRAMA DE PRIORIDAD CICLISTA EN PISO COLOR BLANCO CON MICROESFERA REFLEJANTE 330 x 220 CM.		PICTOGRAMA DE VELOCIDAD EN PISO COLOR BLANCO CON MICROESFERA REFLEJANTE 330 x 220 CM.
			PICTOGRAMA DE CAJA BICI EN PISO COLOR BLANCO CON MICROESFERA REFLEJANTE 300 x 198 CM.



Gobierno de Zapopan

City of the Children

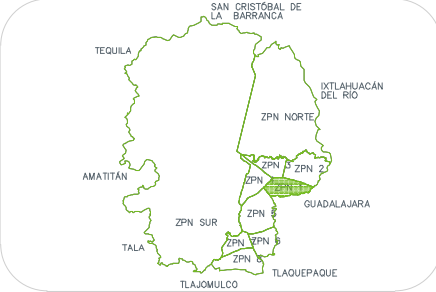

Macrolocalización:



Microlocalización:

Simbología:

 Boayas (13 pzas)

 Parabus

SEÑALÉTICA VERTICAL NUEVA	CANT.	SEÑALÉTICA VERTICAL NUEVA	CANT.
	2		12
	3		4
	16		11
	9		6
	20		3

Localidad o colonia: San Francisco

Archivo: AV TESISTAN PROJ.DWG

Escala: N/A

Formato: 90 X 60

Director de Movilidad y Transporte:

Mercedes Cruz Vázquez

Jefe de Unidad de Gestión del Transporte y del Tránsito

Ing. Abel Paniagua Puga

Coordinador de Ordenamiento al Tránsito y Transporte

Urb. Alberto Moreno García

Elaboró:

Urb. Luis Riuz Félix


Proyecto:

Infraestructura vial

Contenido:

Col. San Francisco, Zapopan, Jalisco

Norte:

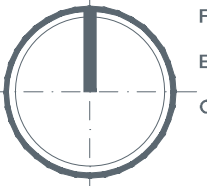

Fecha: 14/12/2022

Escala: Indicada

Cotas: Metros

Clave: AR-00