






01 Planta de conjunto
Acabados en piso 1:100

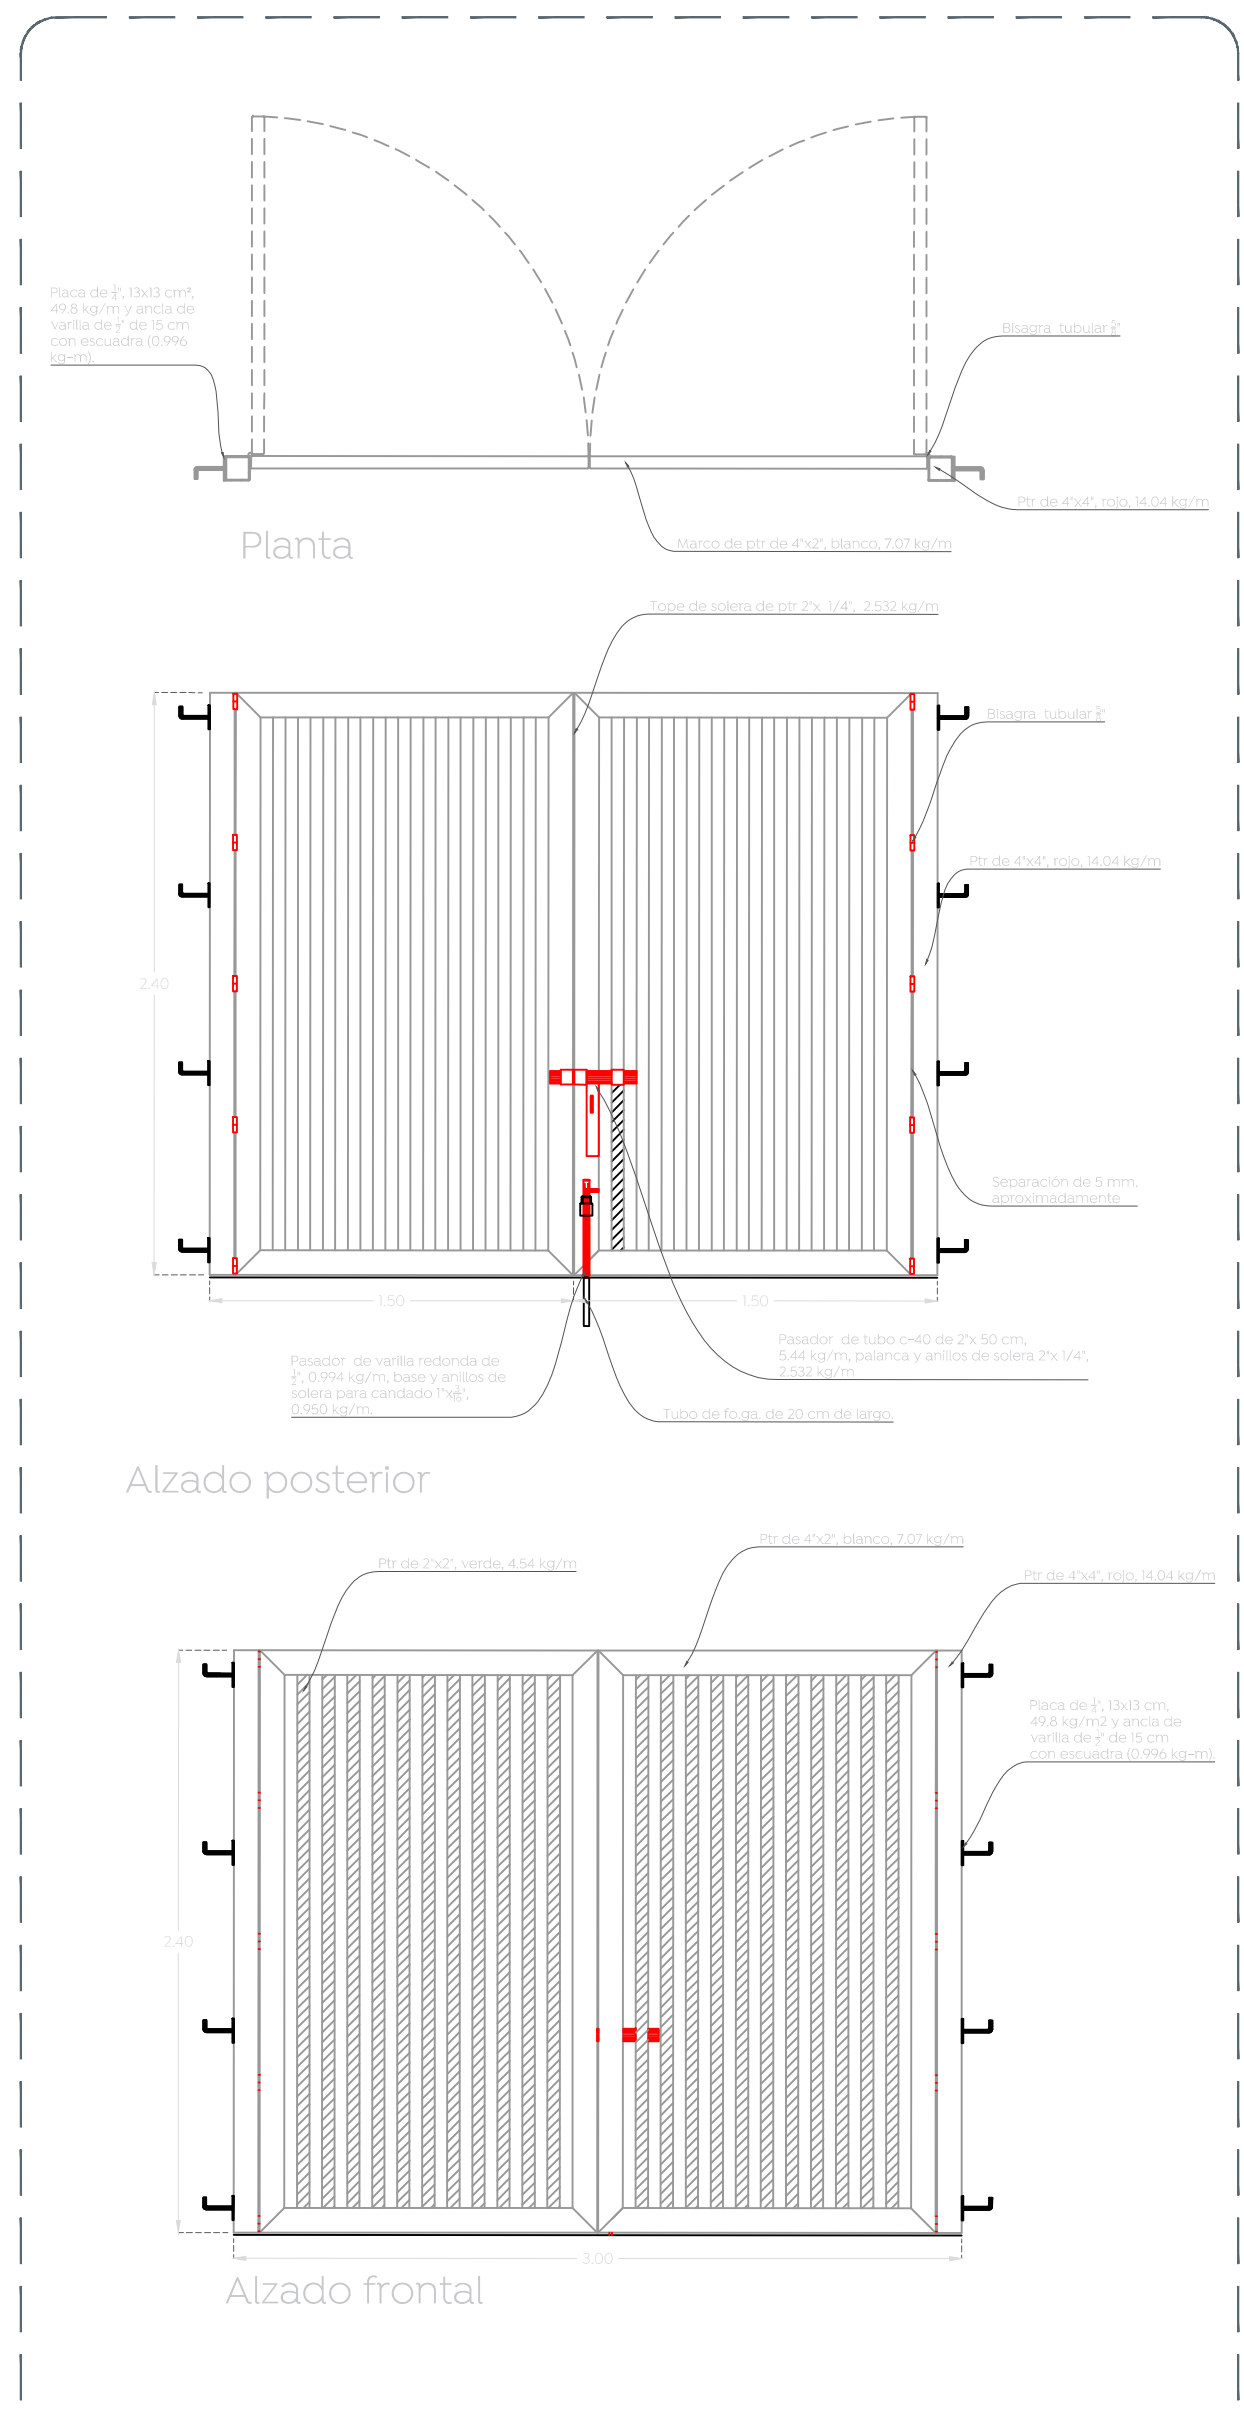


05 Detalle cancel de ingreso
Ingreso de alumnado 1:30

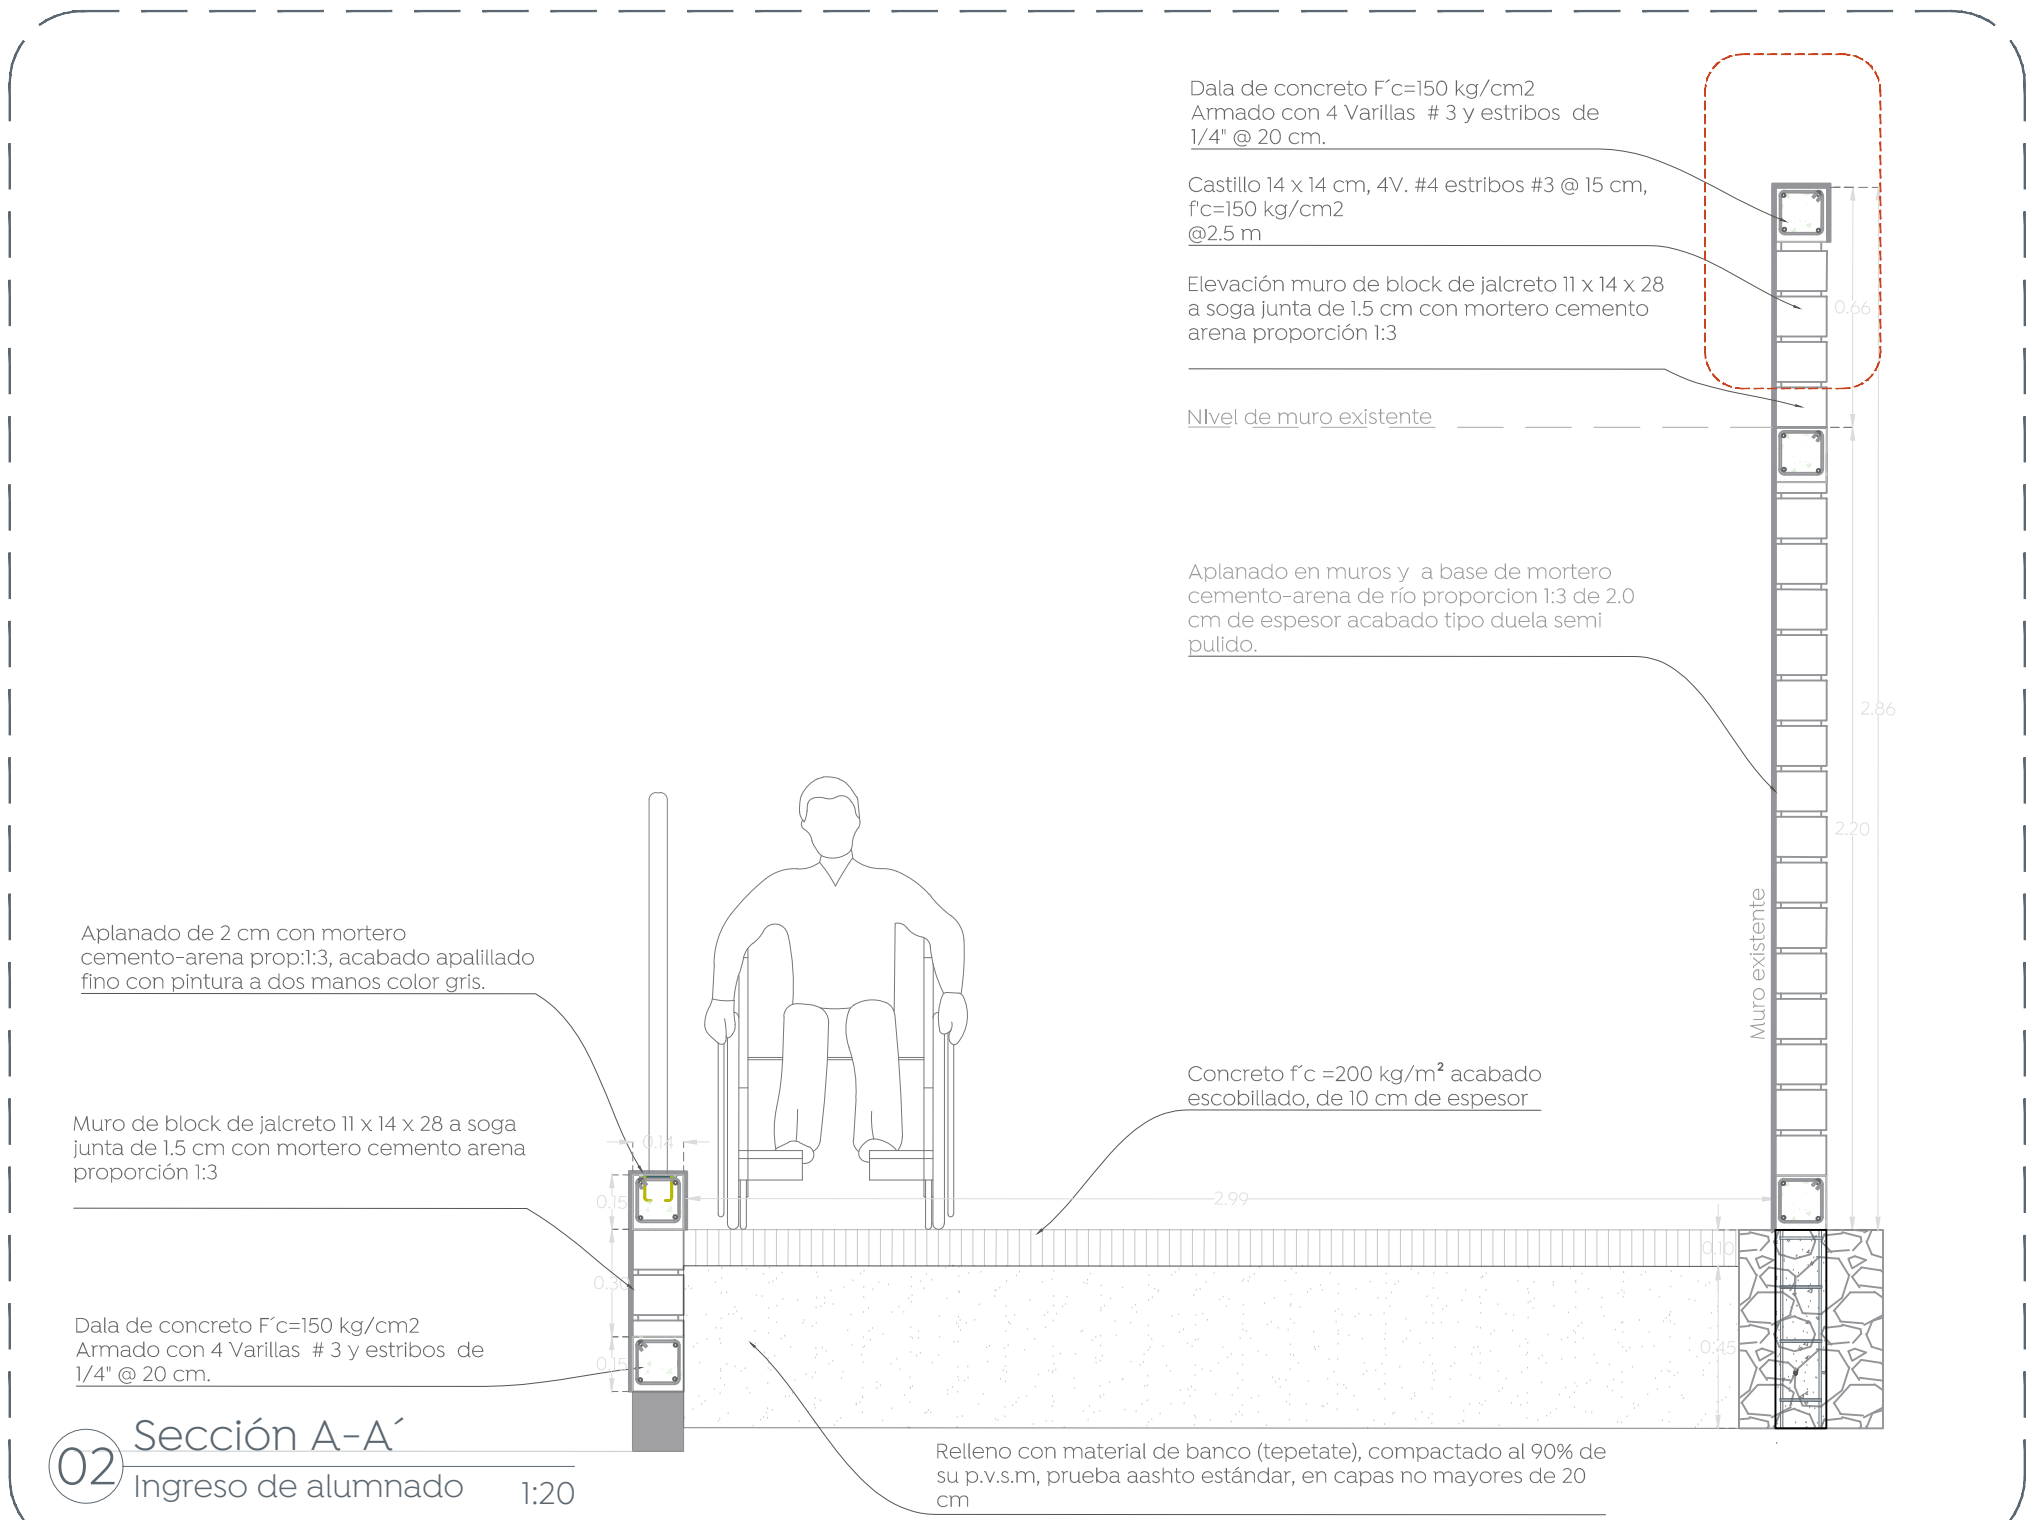

02 Sección A-A'
Ingreso de alumnado 1:20

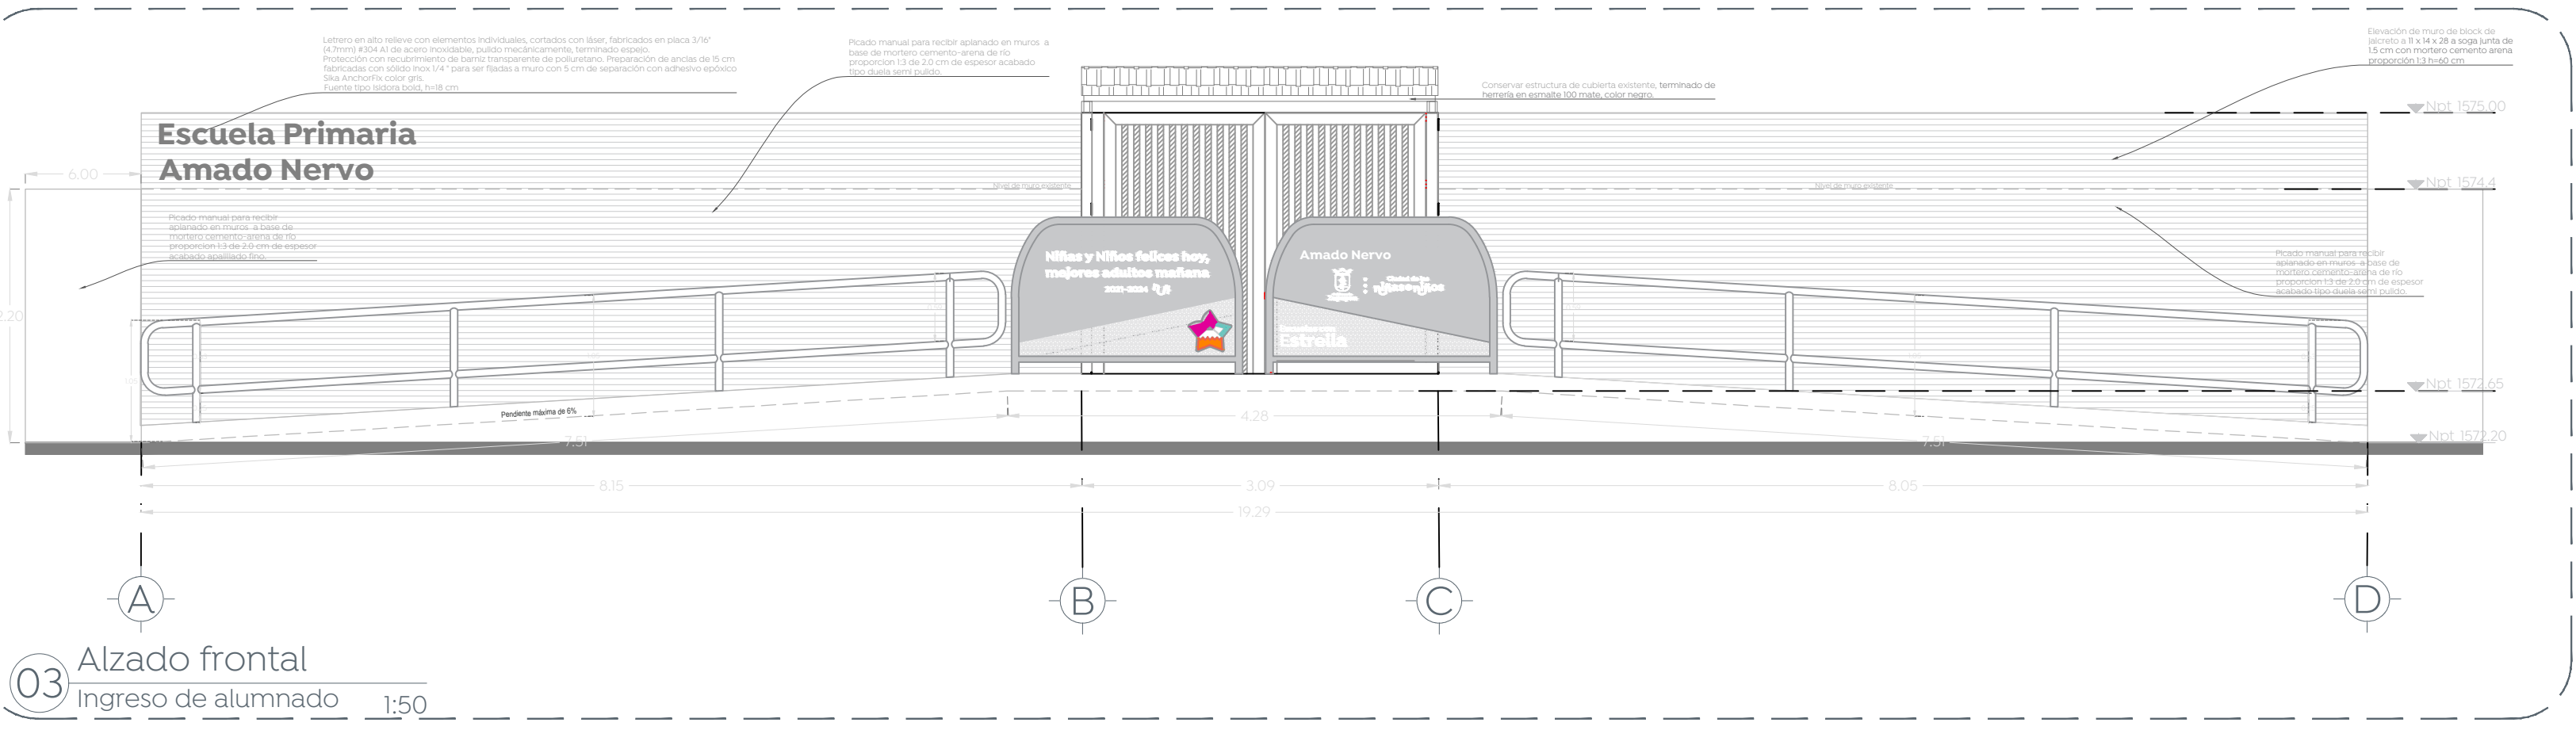

03 Alzado frontal
Ingreso de alumnado 1:50

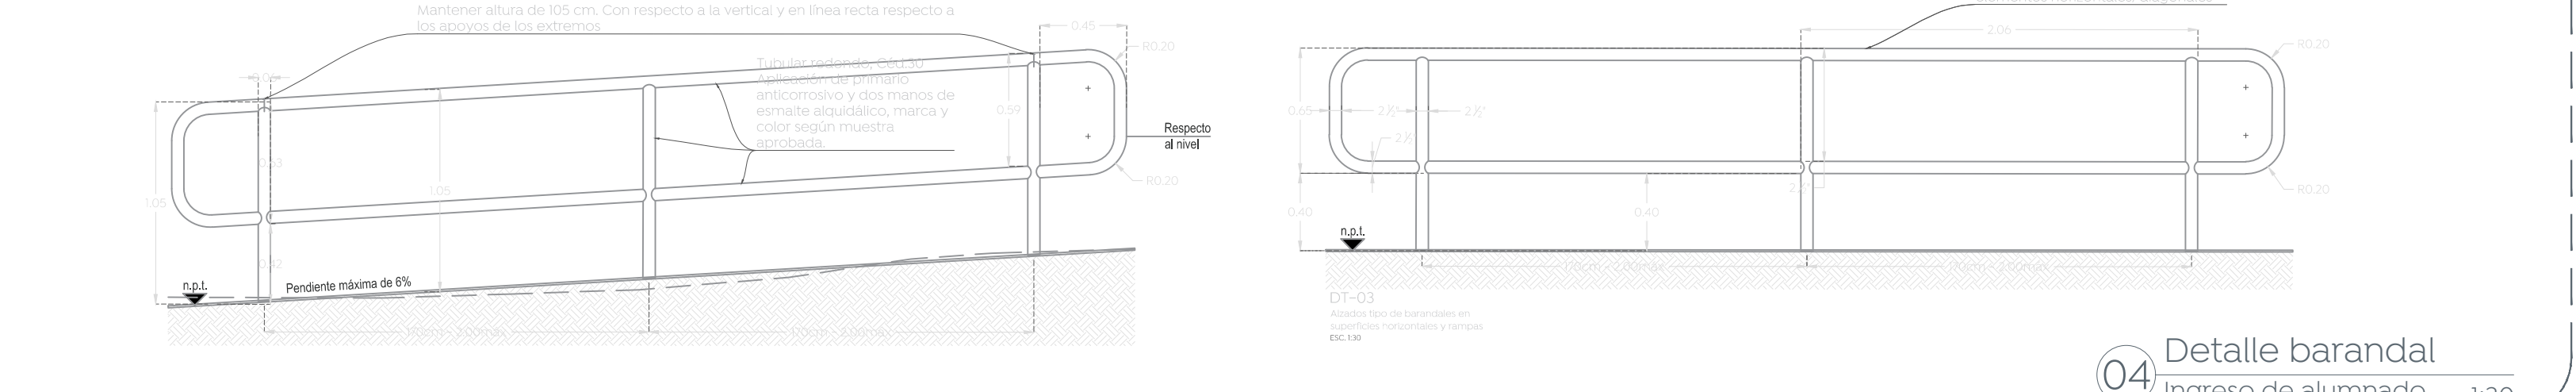

04 Detalle barandal
Ingreso de alumnado 1:30

