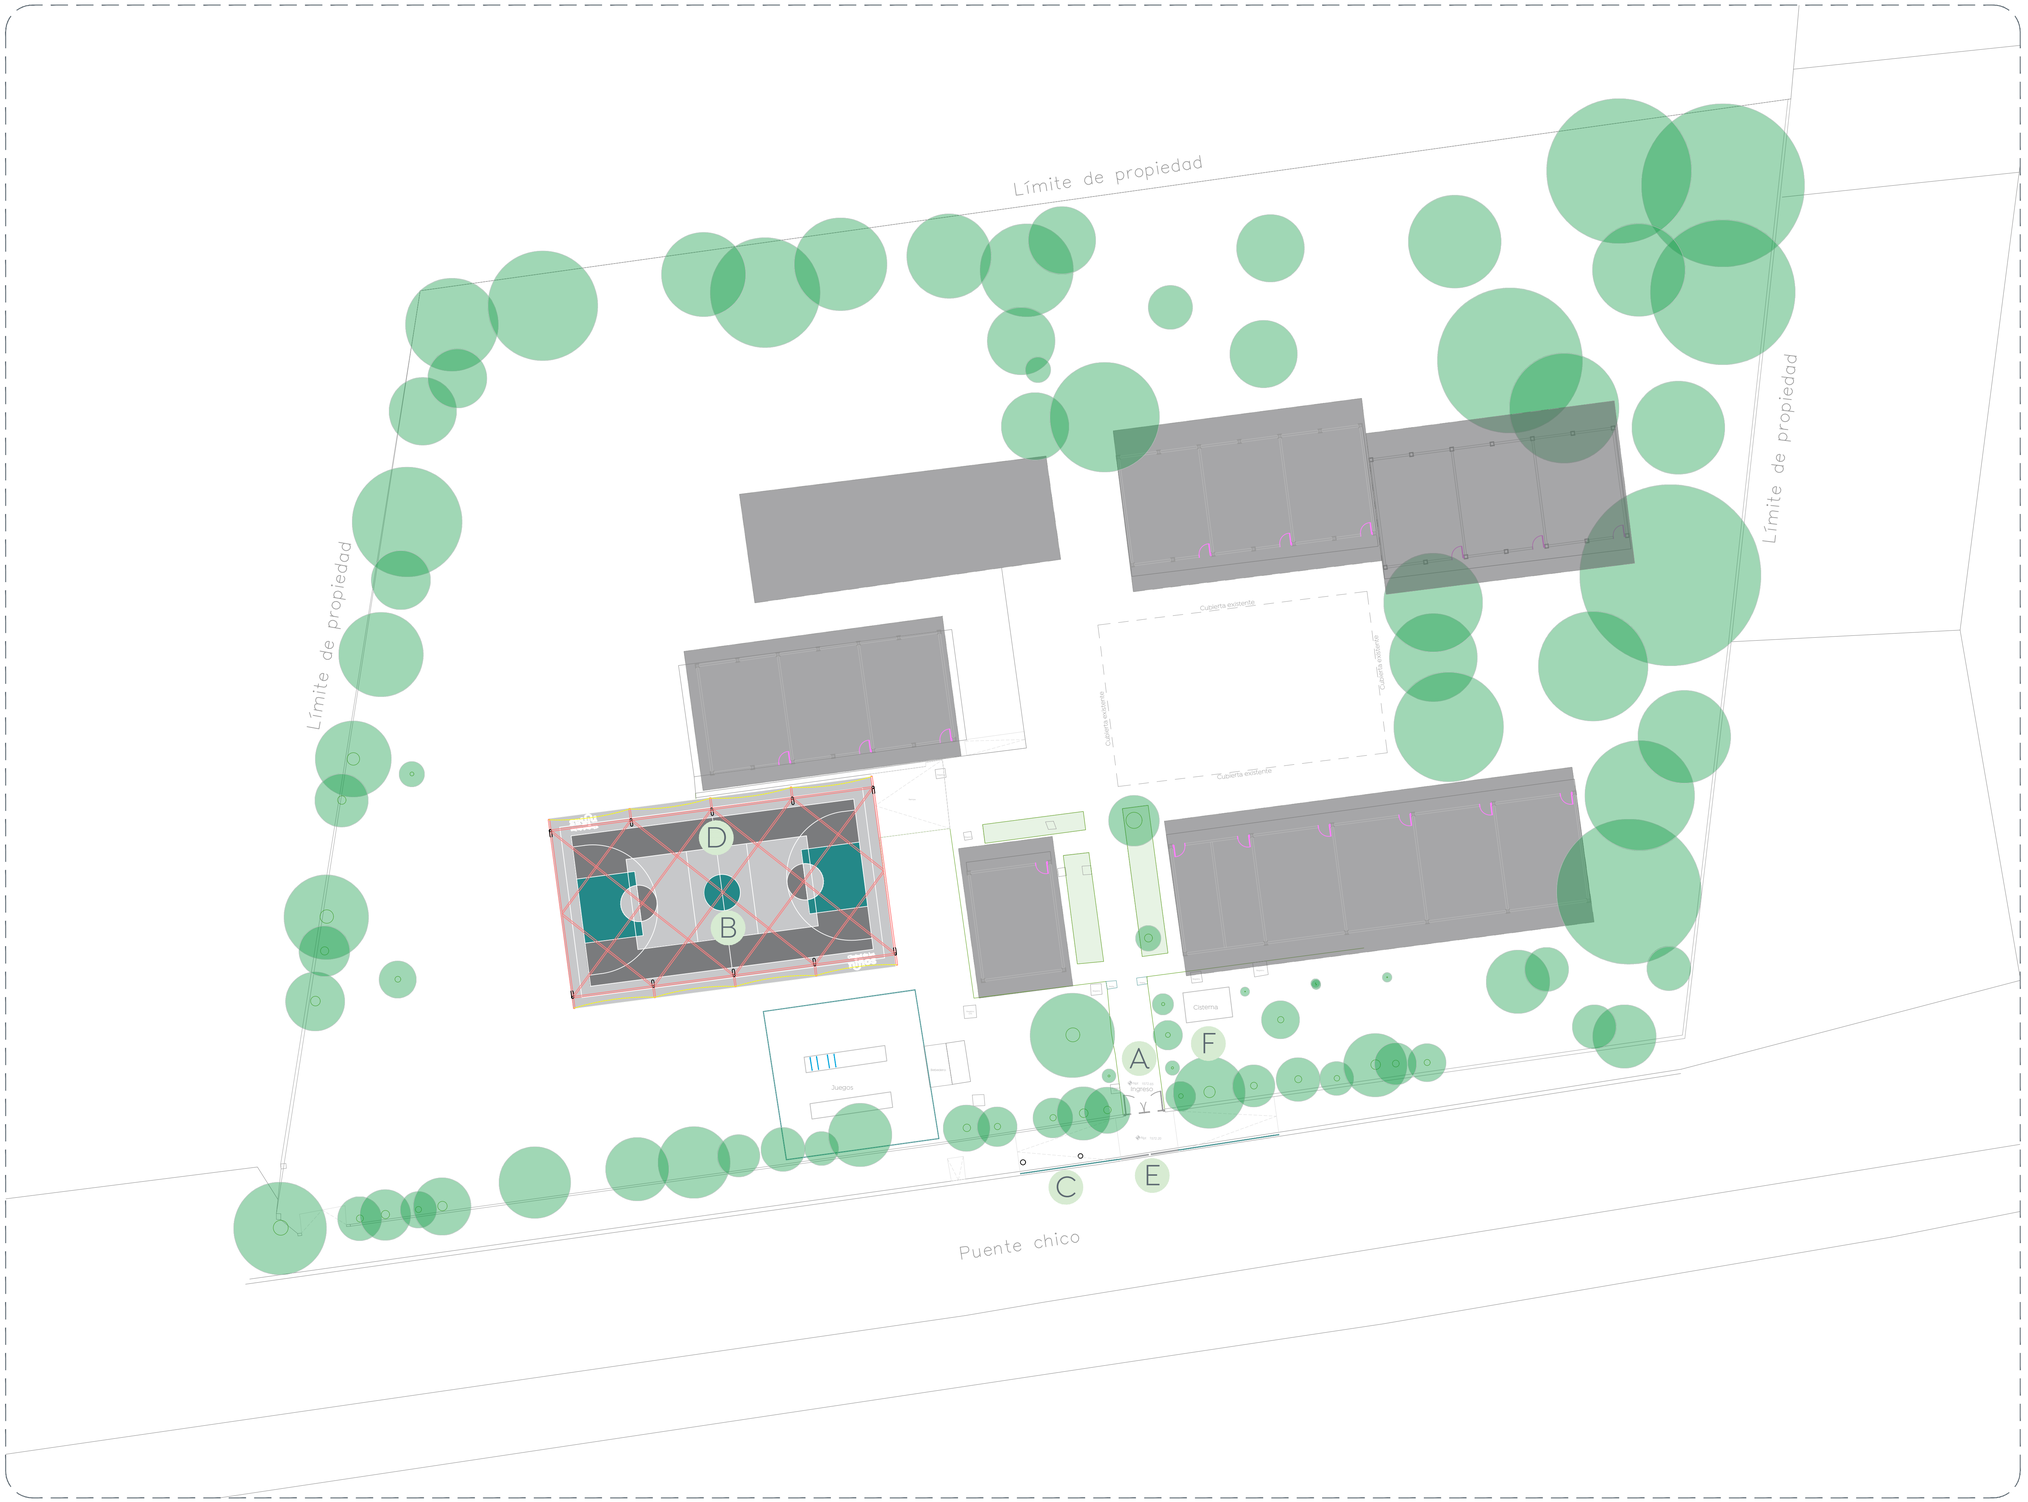

01 Planta de conjunto
Alcances generales
1:200

Gobierno de Zapopan

Ciudad de las niñas y niños

Obras Públicas e Infraestructura
Gestión Integral de la Ciudad

Macrolocalización:

Microlocalización:

Alcances generales:

- A Rehabilitación de ingreso de alumnado
- B Colocación de estructura con lonaria
- C Construcción de rampas de acceso universal
- D Rehabilitación de cancha usos múltiples
- E Colocación de barreras de seguridad en acceso
- F Colocación de placa conmemorativa

Nombre del proyecto:
Estructuras con lonaria, rehabilitación de cancha de usos múltiples, patio cívico, accesibilidad universal, banquetas, cruces peatonales y obras complementarias en la Primaria Luis Donaldo Colosio (T/M), clave 14DPR4024K, Primaria Manuel López Cotilla (T/V), clave 14DPR4089U, calle Río Yang-Tsen, San Francisco Tesistán, y Primaria Amado Nervo (T/M), clave 14DPR0348Q, (T/V), clave 14DPR3938Y, calle Puente Chico, la Magdalena, Municipio de Zapopan, Jalisco

Contenido del plano:

Planta de alcances, primaria Amado Nervo

No. Contrato:

DOPI-MUN-RM-IE-LP-086-2022

Director de Obras Públicas e Infraestructura:

Ing. Ismael Jáuregui Castañeda

Jefe de la Unidad de Estudios y Proyectos:

Arq. Edwin Aguiar Escatel

Jefe de área:

Arq. Angela Jazmin Vargas Olmedo

Responsable del proyecto:

Arq. Julio César Robles Ríos

Ubicación:

C. Puente Chico 730, Tesistán, zapopan, Jal.

Norte:

Fecha: Abril 2022

Escala: 1:200

Cotas: Metros

Clave: EE-AN-ALC