



- Especificaciones:
- Materiales:
- 1 Tubo de acero 2.5"
 - 2 Tubo de acero 2"
 - 3 Lamina de acero Cal.18
corte láser
 - 4 Lamina de acero Cal.14 Nota: cara interior color blanco, cara exterior: pantone 430 C *corte láser*
 - 5 Lamina de acero Cal.14
corte láser
 - 6 Lamina multiperforada Cal.12, barrenos 6mm
 - 7 Varilla de acero 1/2"
- Terminado:
- Pintura Electroestática
Pantone 430 C
 - Pintura Electroestática
Pantone 151 C
 - Pintura Electroestática
Pantone 3252 C
 - Pintura Electroestática
Pantone Rhodamine Red C
 - Pintura Electroestática
Blanco




01 Barrera de seguridad
1:20

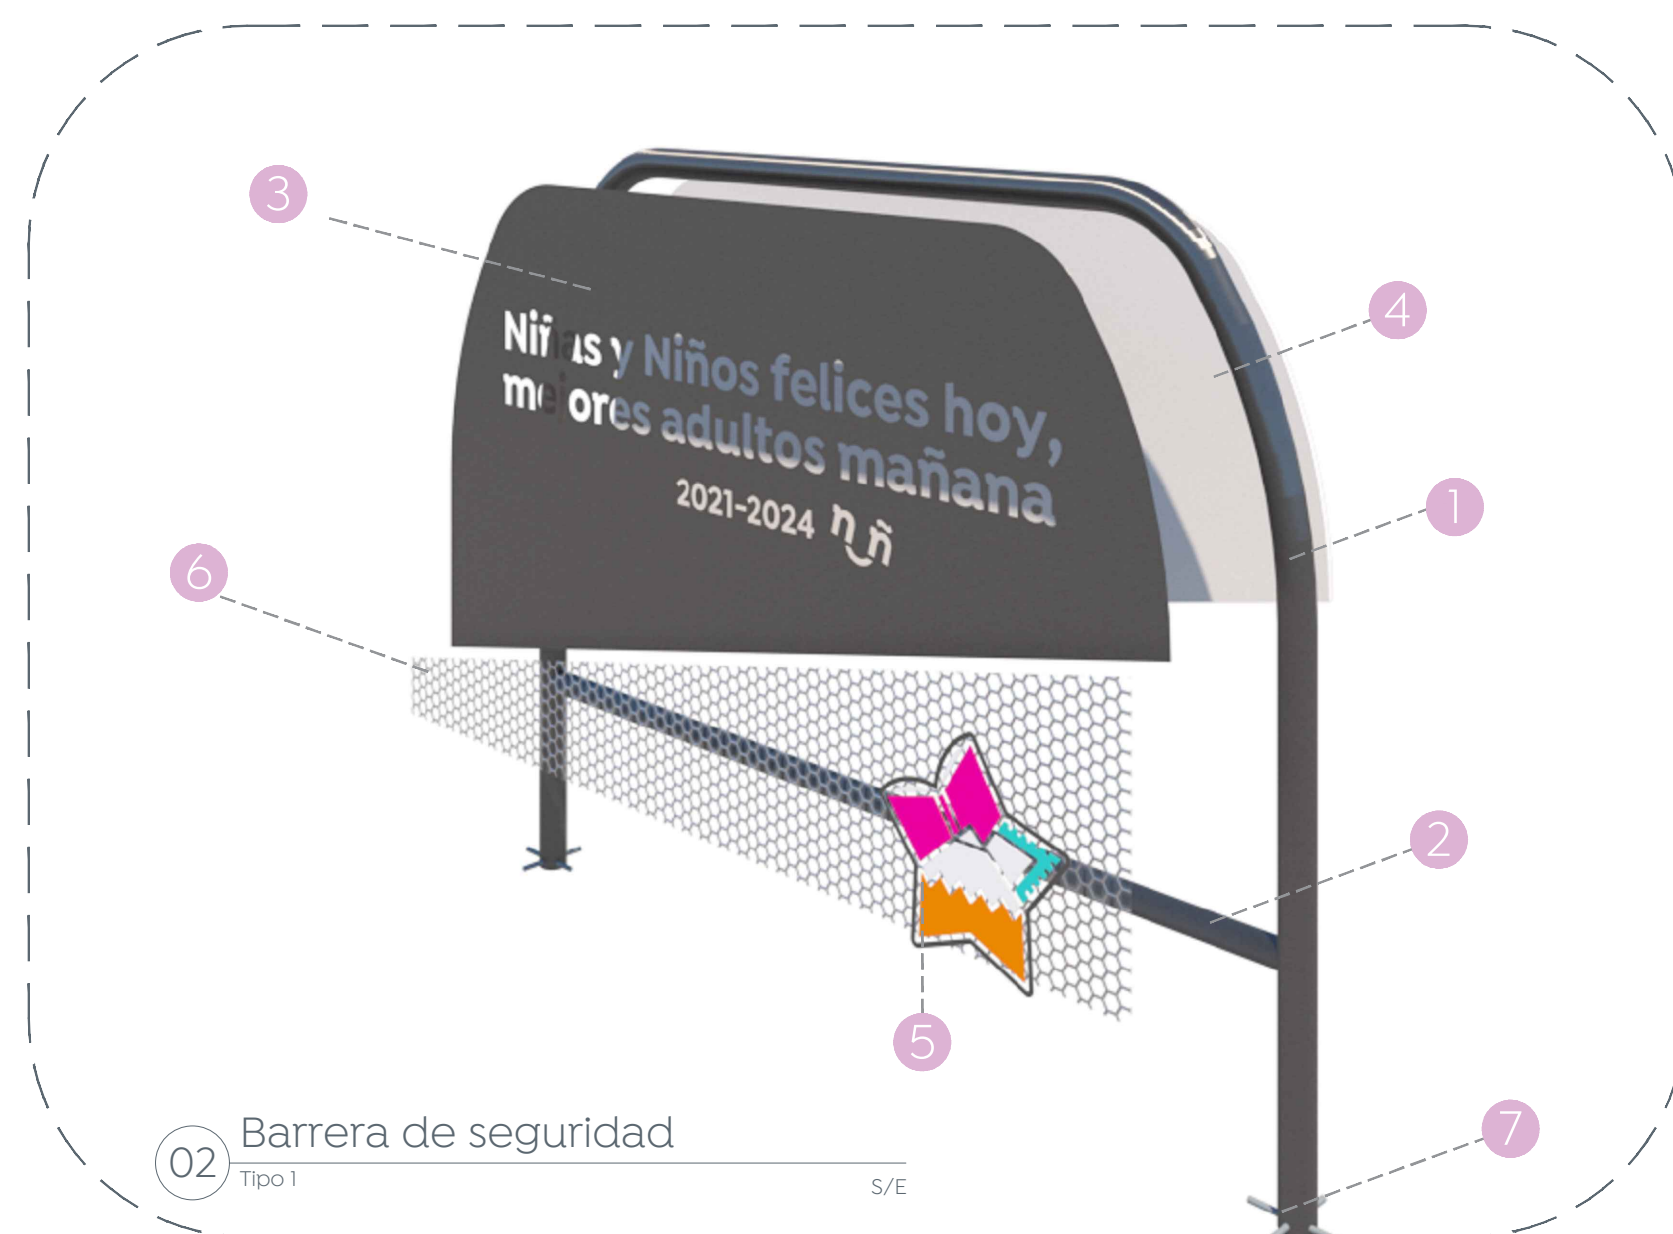

02 Barrera de seguridad
Tipo 1
S/E

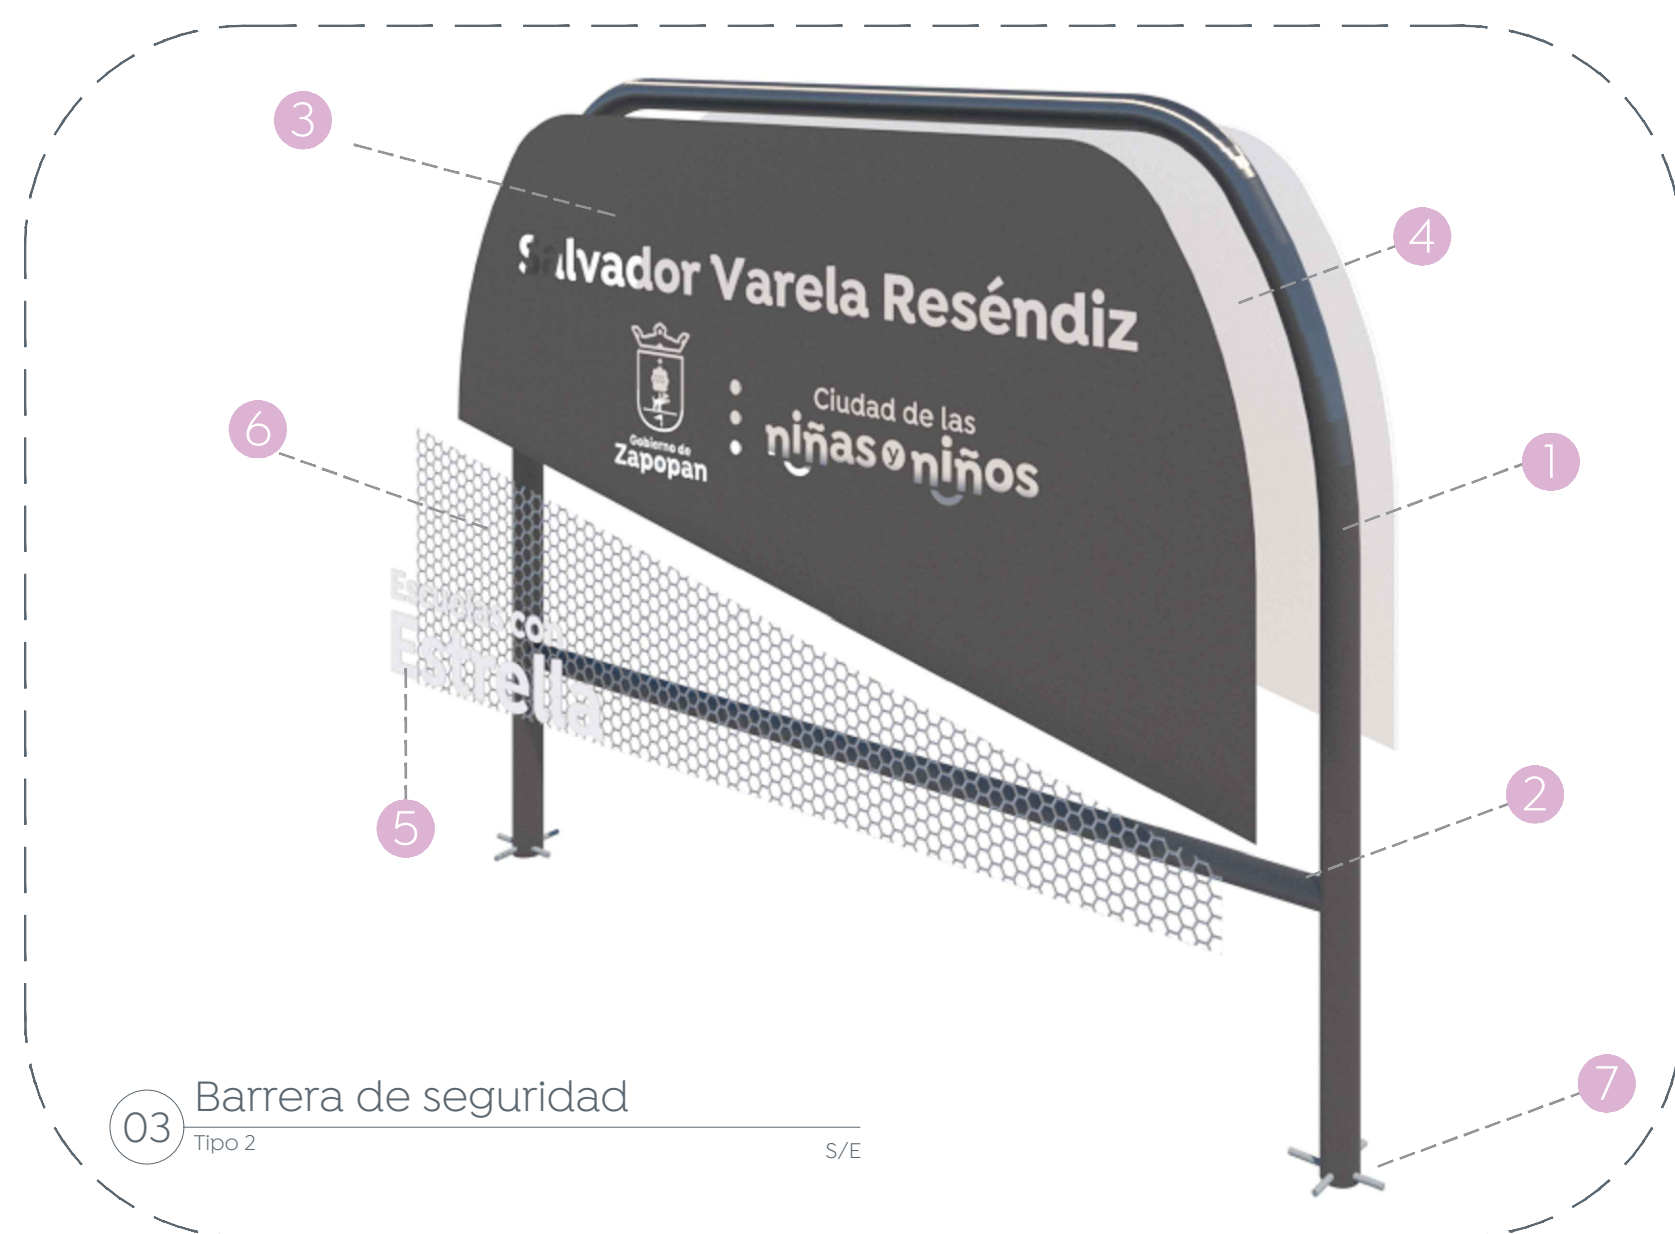


03 Barrera de seguridad
Tipo 2
S/E

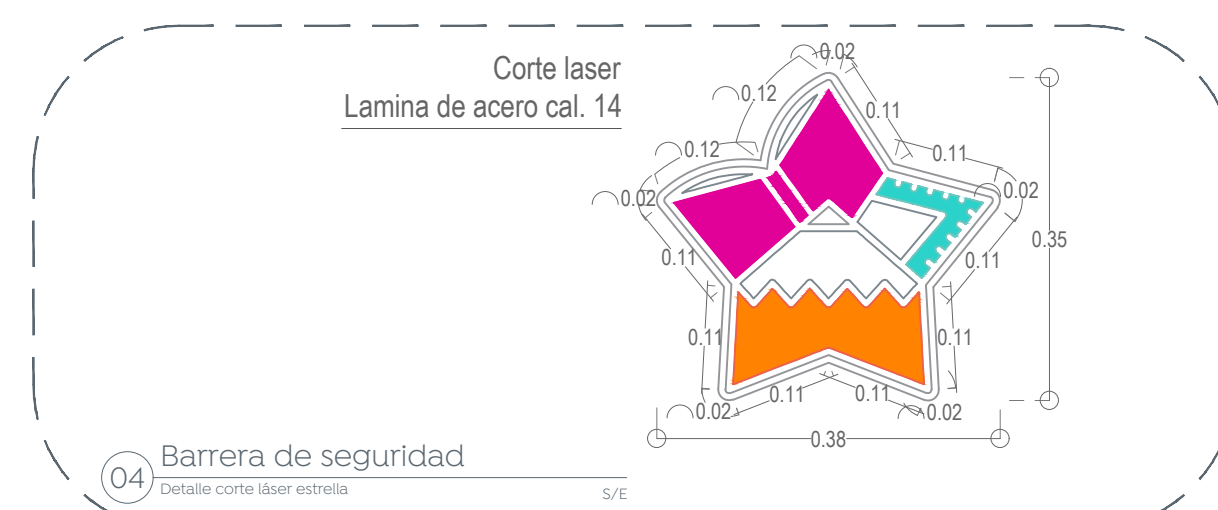

04 Barrera de seguridad
Detalle corte láser estrella
S/E



05 Barrera de seguridad
Detalle corte láser
S/E

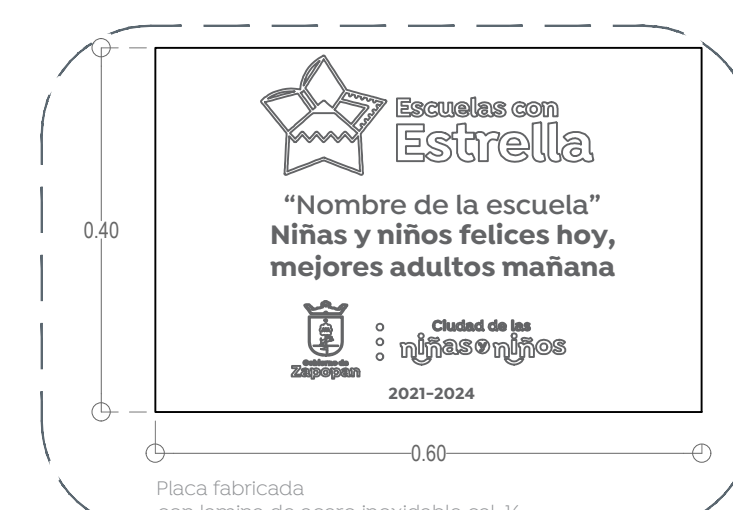

06 Placa conmemorativa
Detalle corte láser
S/E



Nombre del proyecto:
Estructuras con tonería, rehabilitación de cancha de usos múltiples, patio chico, accesibilidad universal, banquetas, cruces peatonales y obras complementarias en la Primaria Luis Donaldo Colosio (TNA), clave MOPR4024K, Primaria Manuel López Cortés (TNA), clave MOPR4028U, calle Río Yang-Tsun, San Francisco Tesistán, y Primaria Amado Nervo (TNA), clave MOPR0349Q, (TNA), clave MOPR3558Y, calle Puente Chico, la Magdalena, Municipio de Zapopan, Jalisco

Contenido del plano:

Detalles barreras de seguridad, primaria Amado Nervo

No. Contrato:

DOPI-MUN-RM-IE-LP-086-2022

Director de Obras Públicas e Infraestructura:

Ing. Ismael Jáuregui Castañeda

Jefe de la Unidad de Estudios y Proyectos:

Arq. Edwin Aguilar Escatel

Jefe de área:

Arq. Angela Jazmin Vargas Olmedo

Responsable del proyecto:

Arq. Julio César Robles Ríos

Ubicación:

C. Puente Chico 730, Tesistán, zapopan, Jal.

Norte:

Fecha: Abril 2022

Escala: Indicada

Cotas: Metros Clave:

EE-AN-DET-BS