




01 Planta estructural de cubierta
Cm 1:75

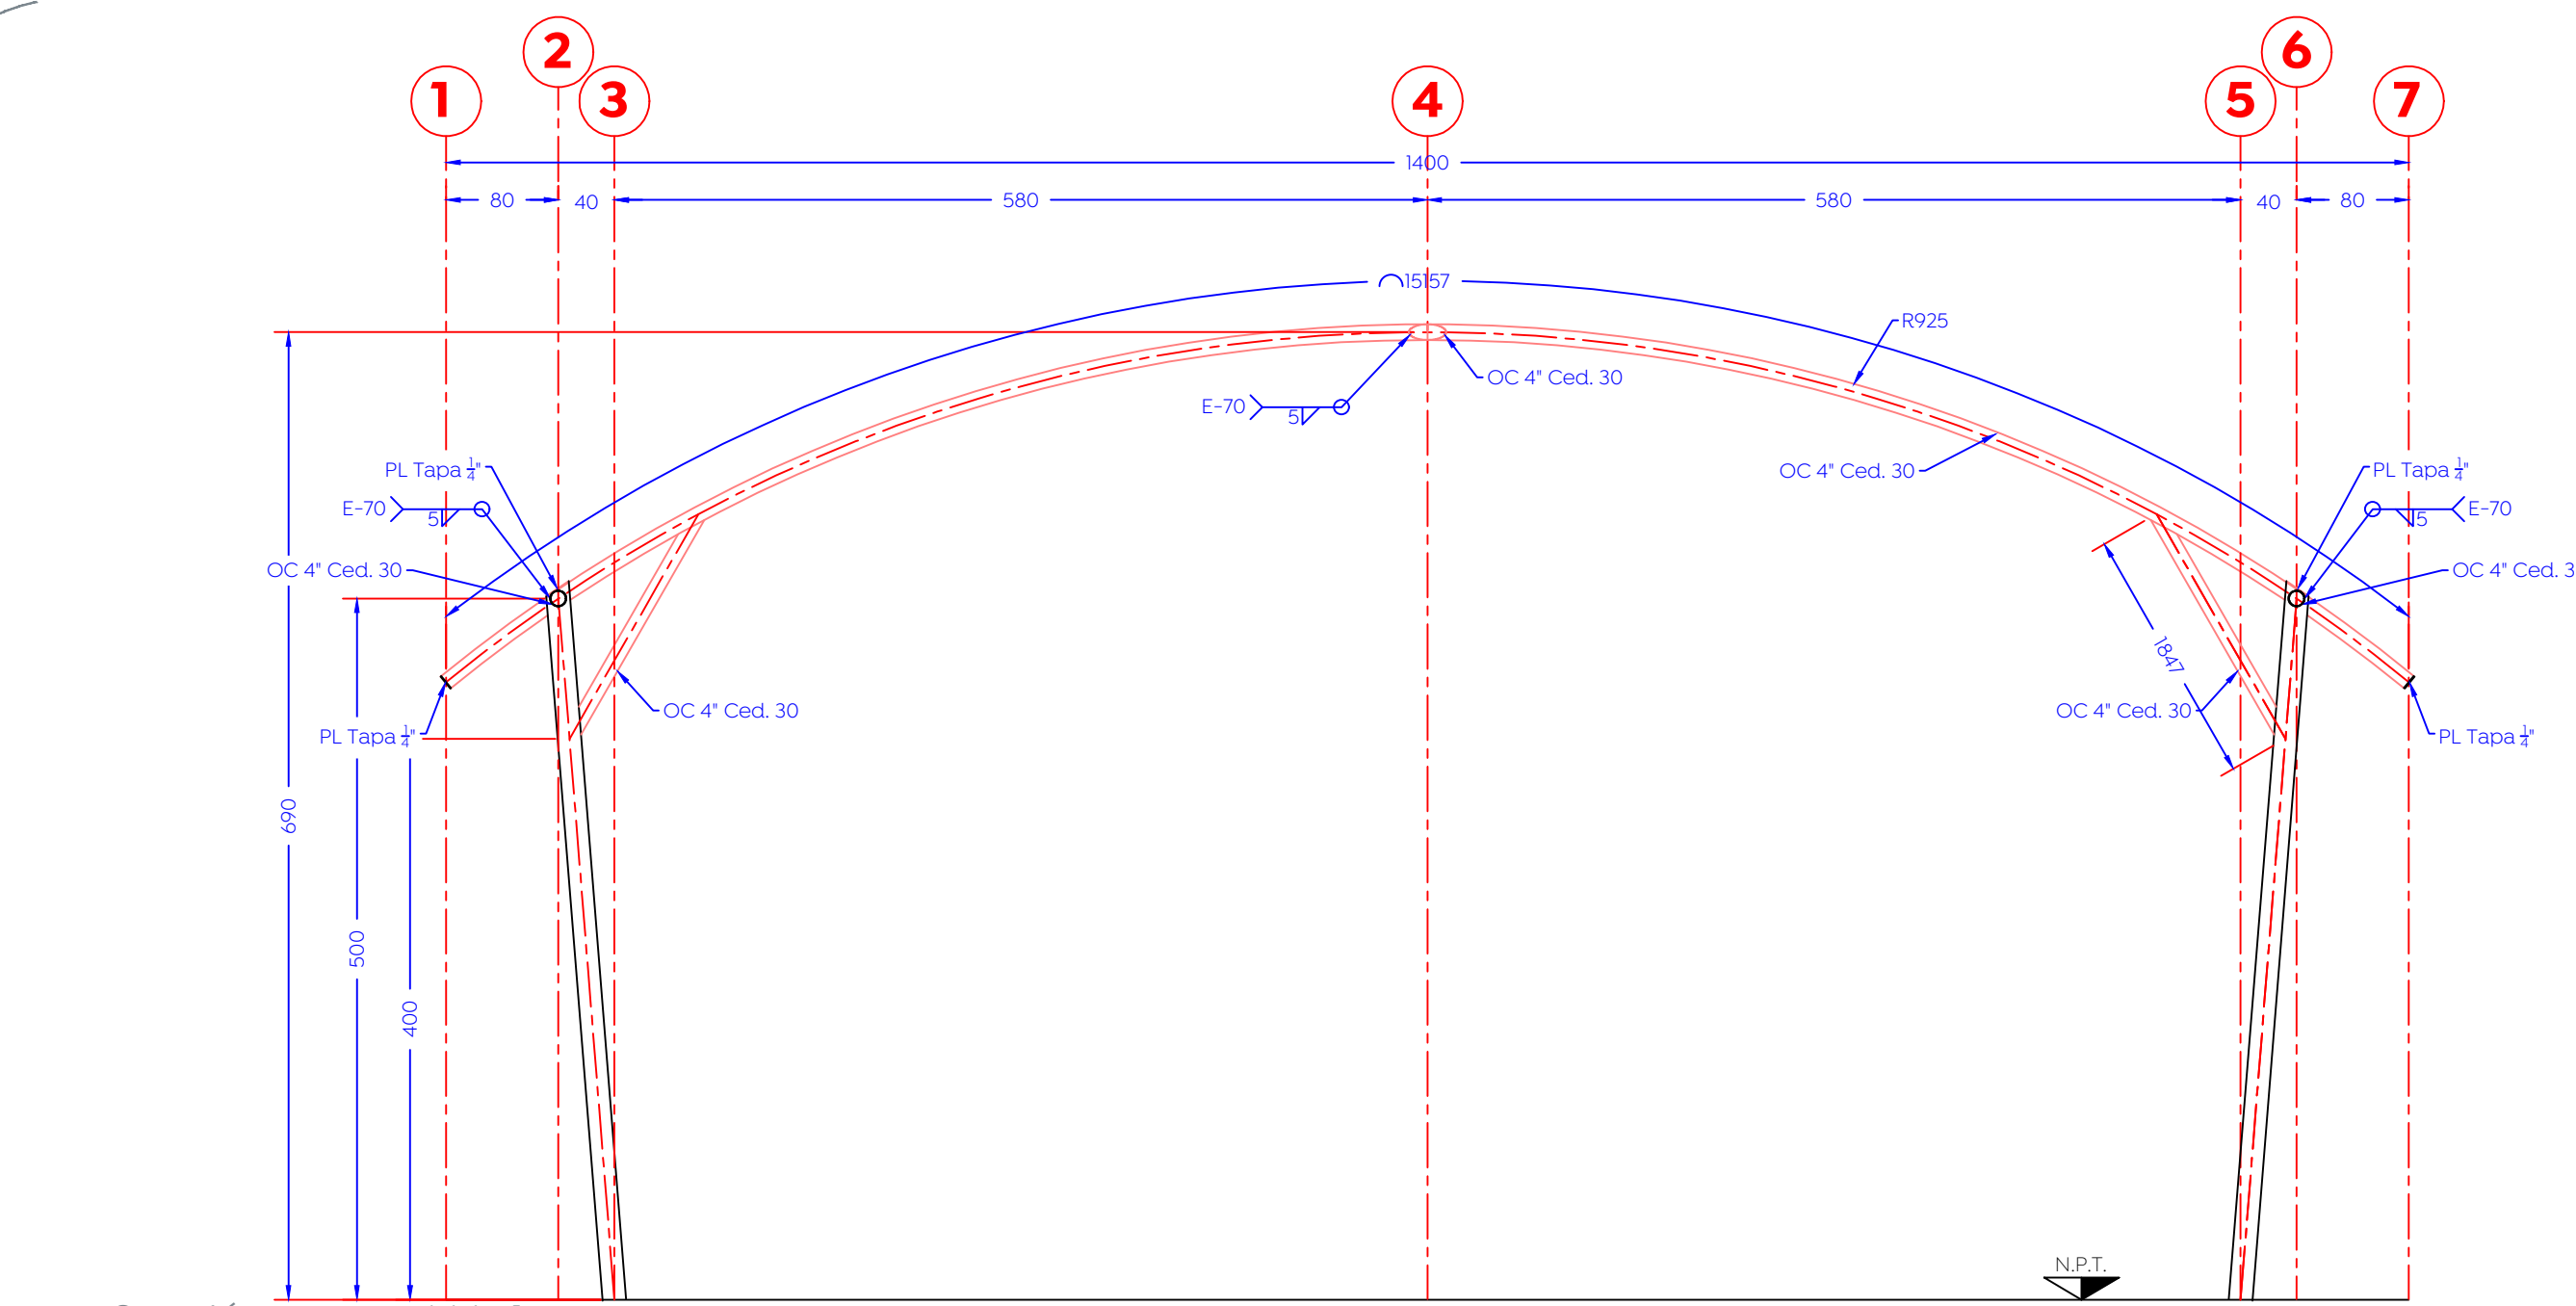


02 Sección marco MA-1
Cm 1:50

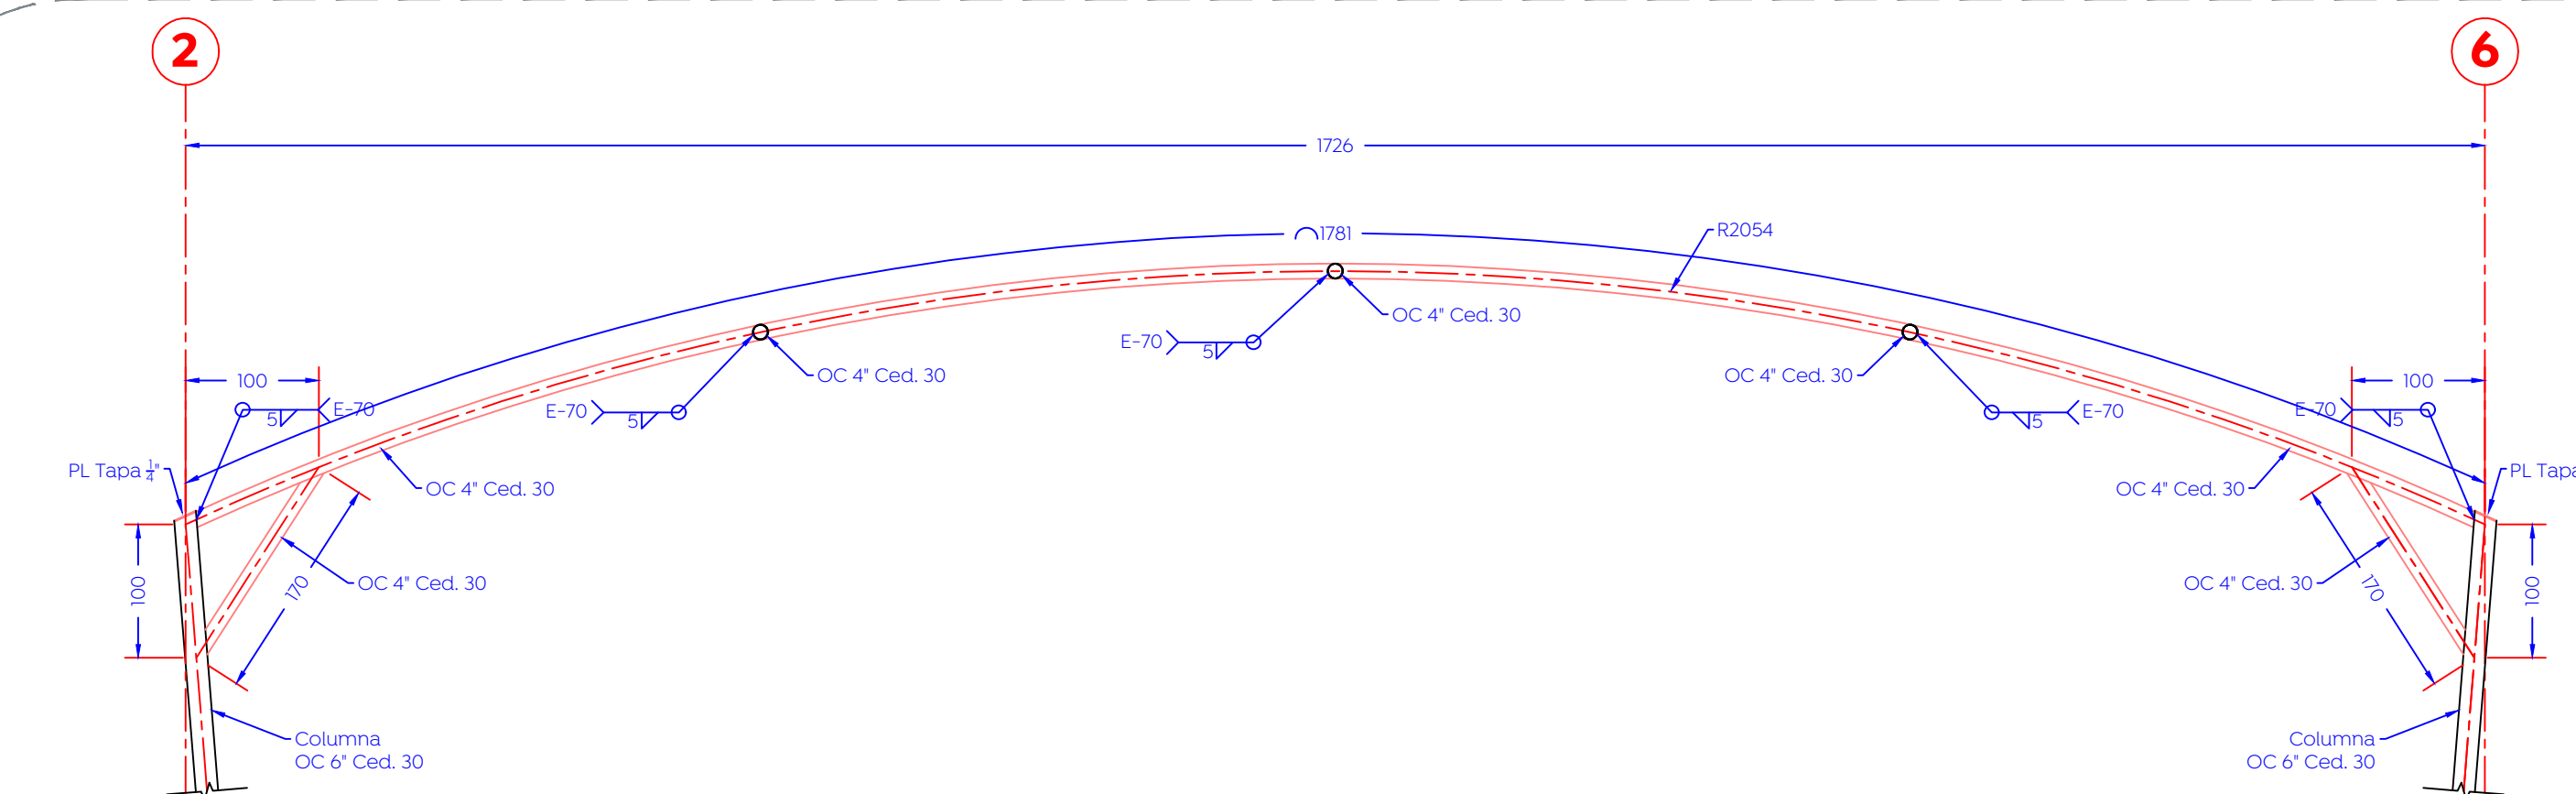


03 Sección viga V-1
Cm 1:50

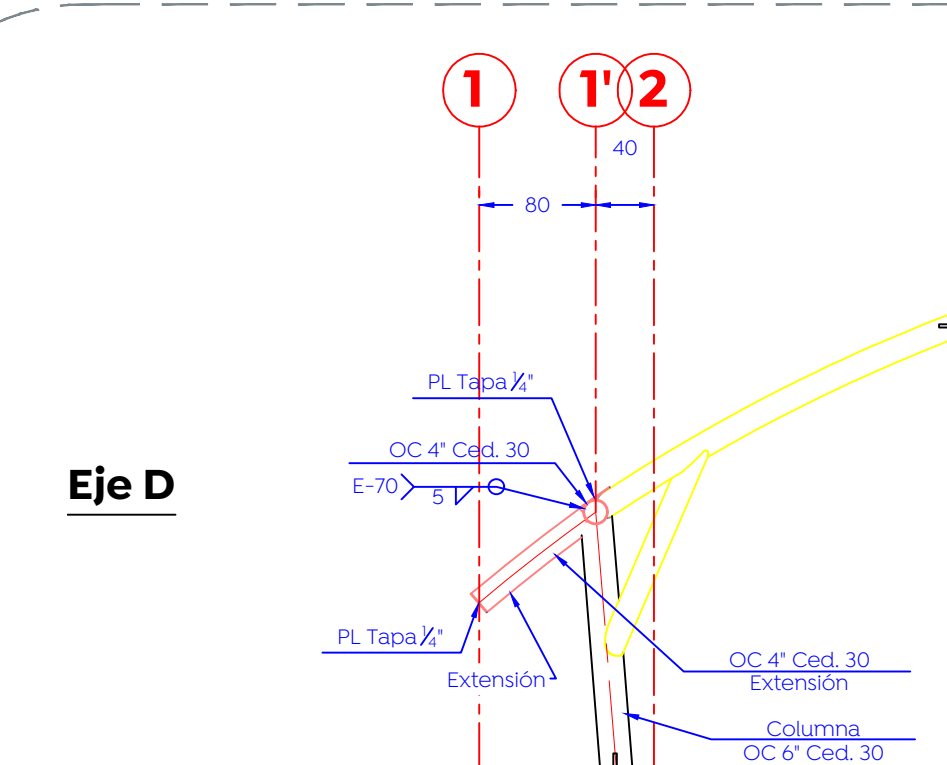


04 Sección extensión Eje B-Eje D
Cm 1:50

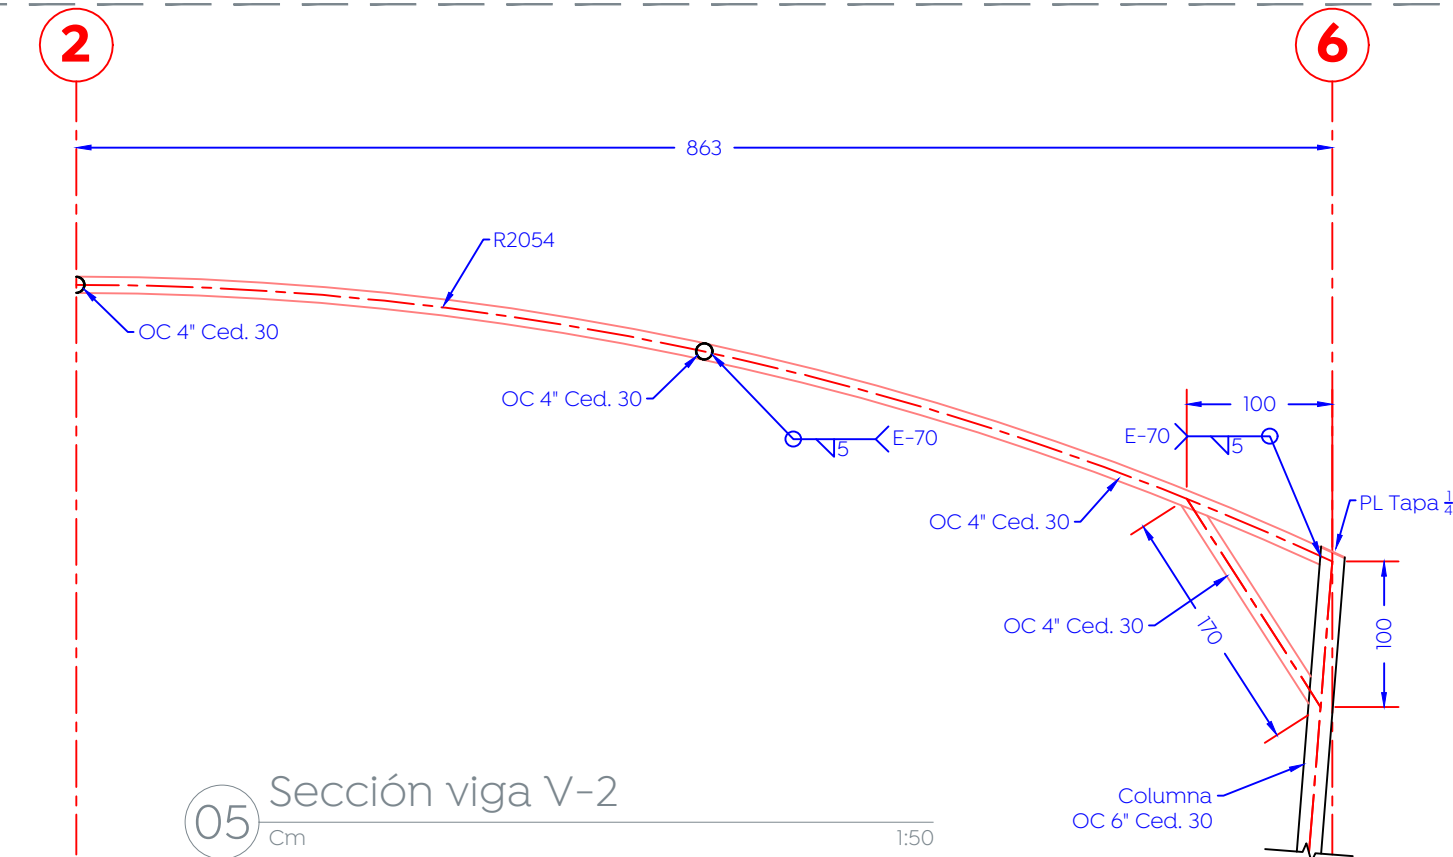


05 Sección viga V-2
Cm 1:50

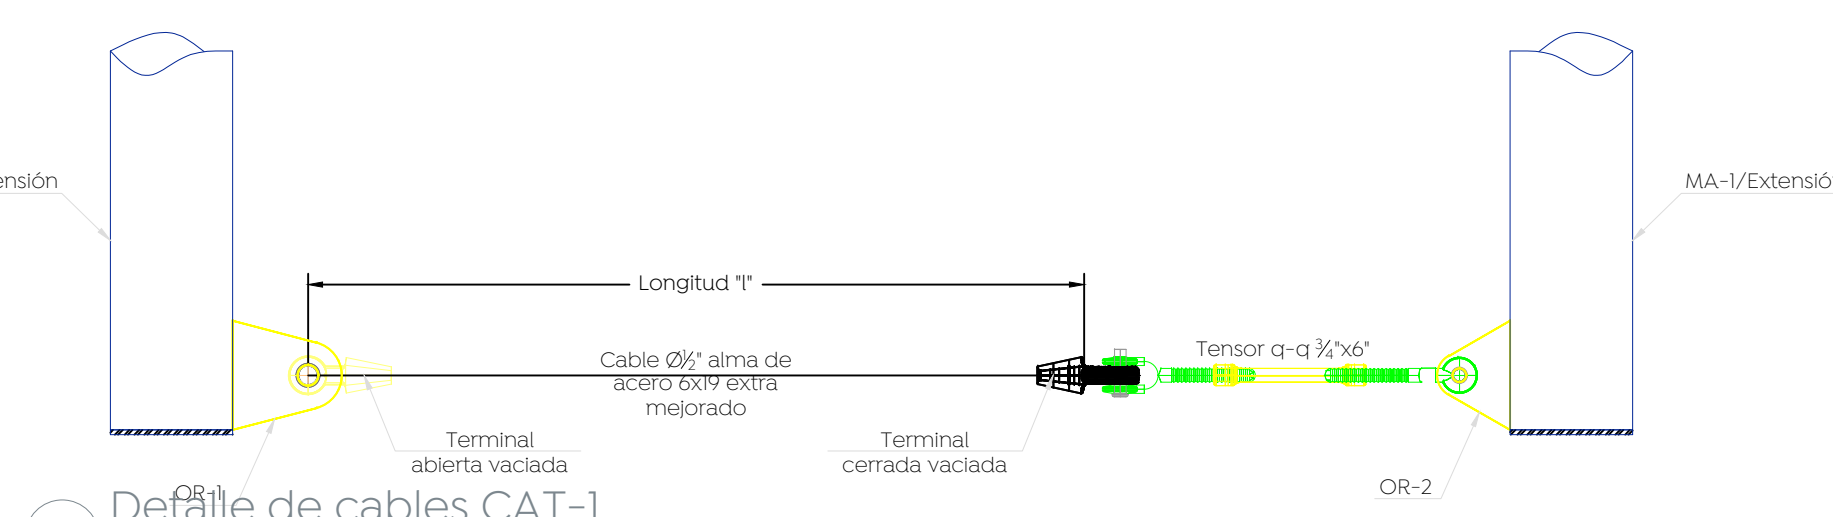


06 Detalle de cables CAT-1
Cm 1:10

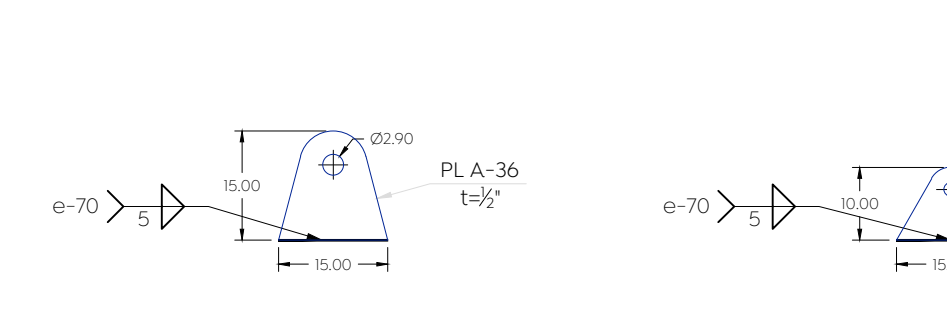

07 Detalle OR-1
Cm 1:10

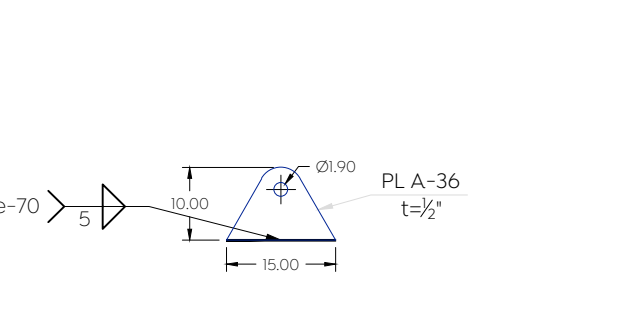

08 Detalle OR-2
Cm 1:10

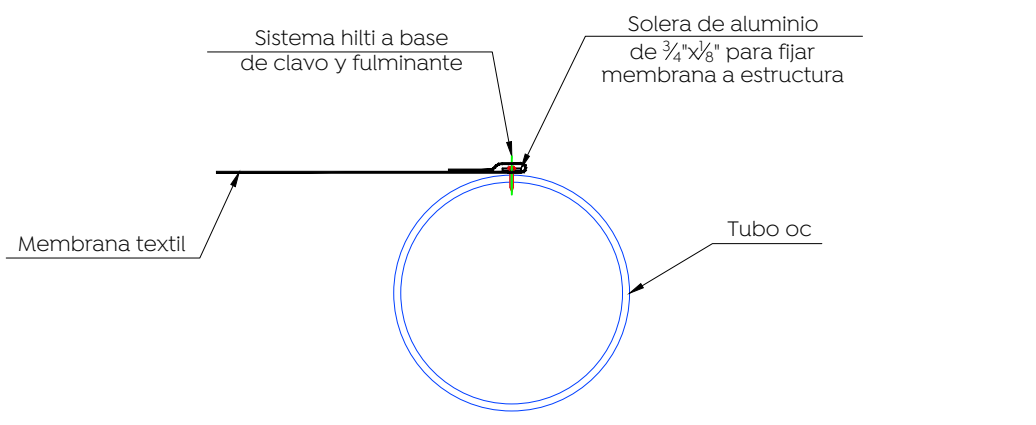

09 Detalle fijación de membrana/extensión
S/E



Especificaciones:
Pintura en estructura: primer anticorrosivo y terminado en esmalte 100 mate comex, color blanco.

Nombre del proyecto:
Estructuras con lonas, rehabilitación de cancha de usos múltiples, patio chívico, accesibilidad universal, banderines, cruces señaladoras y obras complementarias en la Primaria Luis Donaldo Colosio (I/M), clave 14DPR024K, Primaria Manuel López Cotilla (I/V), clave 14DPR039R, calle Río Temp-Tam, San Francisco Vallón, y Primaria Amado Nervo (I/M), clave 14DPR034RQ, (I/V), clave 14DPR1938Y, calle Puente Chico, la Magdalena, Municipio de Zapopan, Jalisco

Contenido del plano:
Escuela Primaria Amado Nervo
Planta Estructural de Cubierta y Detalles.

No. Contrato:
DOPI-MUN-RM-IE-LP-086-2022

Director de Obras Públicas e Infraestructura:

Ing. Ismael Jáuregui Castañeda

Jefe de la Unidad de Estudios y Proyectos:
Arq. Edwin Aguilar Escatel

Jefe de Área:
Arq. Angélica Jazmin Vargas Olmedo

Responsable del proyecto:
Ing. Ramón González Suárez

Empresa:
GUSHI CONSTRUCCIONES SA DE CV

Proyectista:
Ing. Ramón González Suárez

Ubicación:
C. Puente Chico 730, Tesislán, Zapopan, Jal.

Fecha: Junio 2021
Escala: Indicada
Cotas: Cms Clave: