




- Especificaciones:
- Materiales:
- 1 Tubo de acero 2.5"
 - 2 Tubo de acero 2"
 - 3 Lamina de acero Cal.18
corte láser
 - 4 Lamina de acero Cal.14 Nota: cara interior color blanco, cara exterior: pantone 430 C *corte láser*
 - 5 Lamina de acero Cal.14
corte láser
 - 6 Lamina multiperforada Cal.12, barrenos 6mm
 - 7 Varilla de acero 1"
- Terminado:
- Pintura Electroestática
Pantone 430 C
 - Pintura Electroestática
Pantone 151 C
 - Pintura Electroestática
Pantone 3252 C
 - Pintura Electroestática
Pantone Rhodamine Red C
 - Pintura Electroestática
Blanco

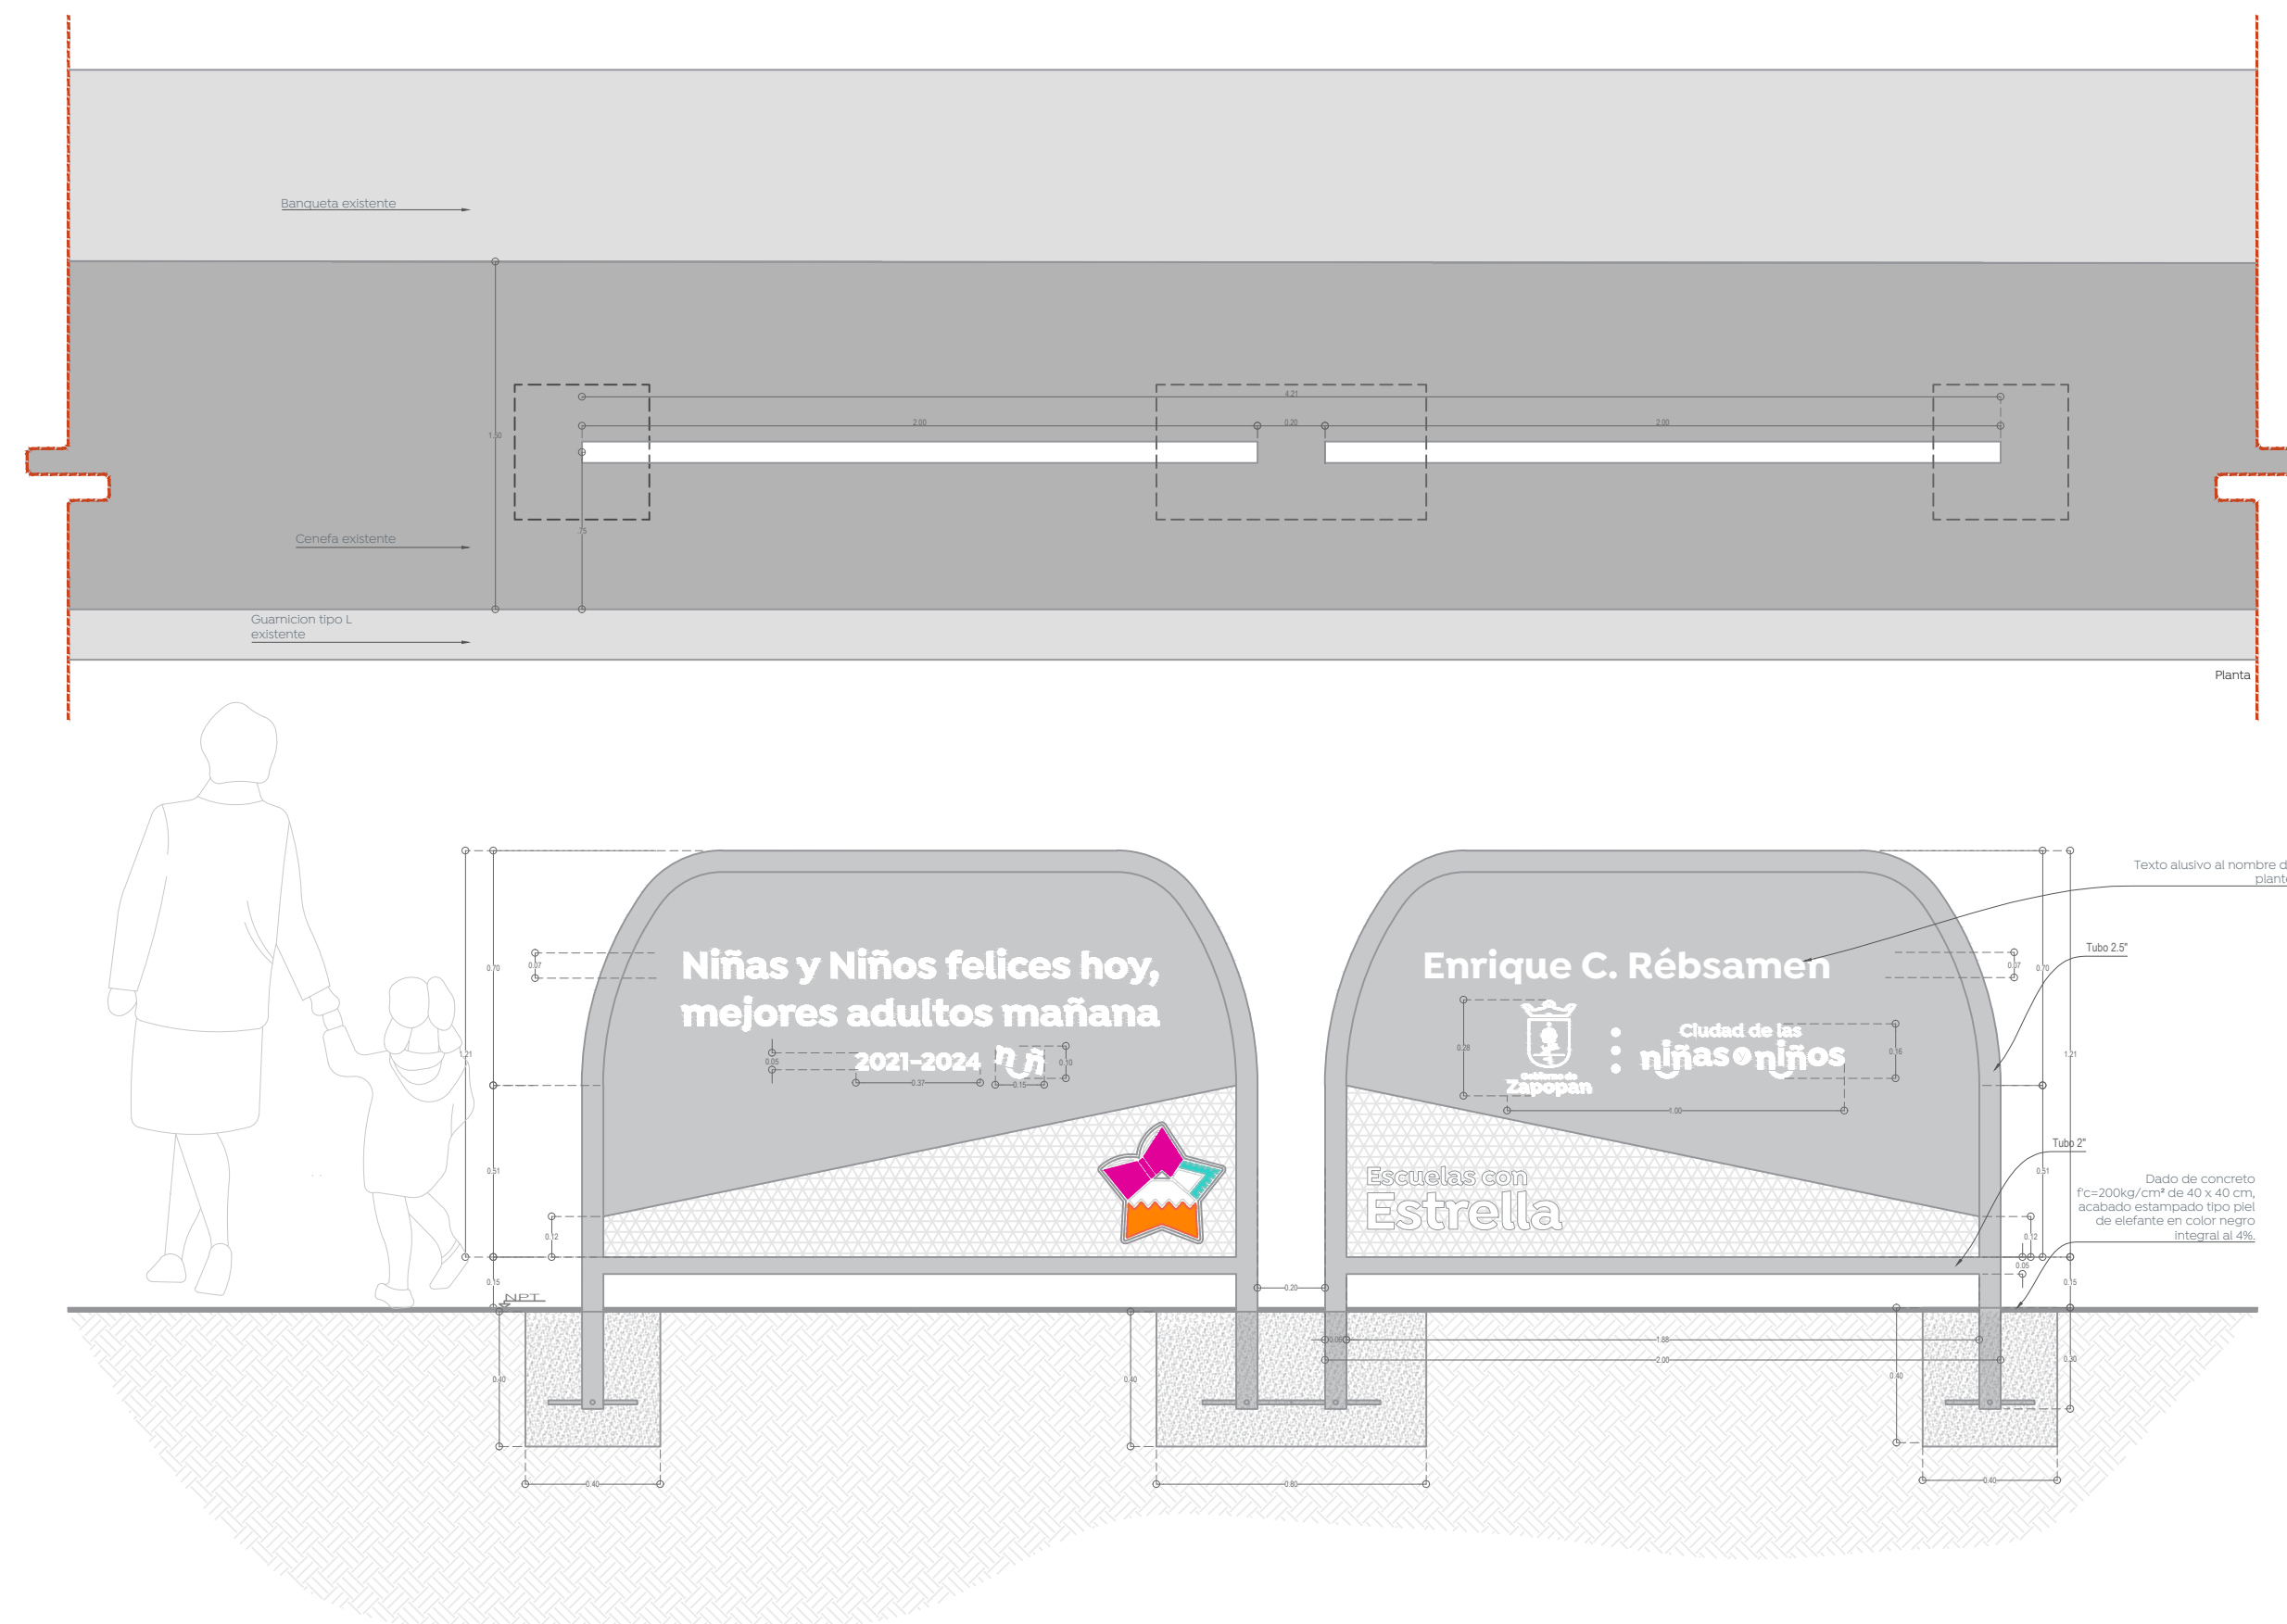


01 Barrera de seguridad
130

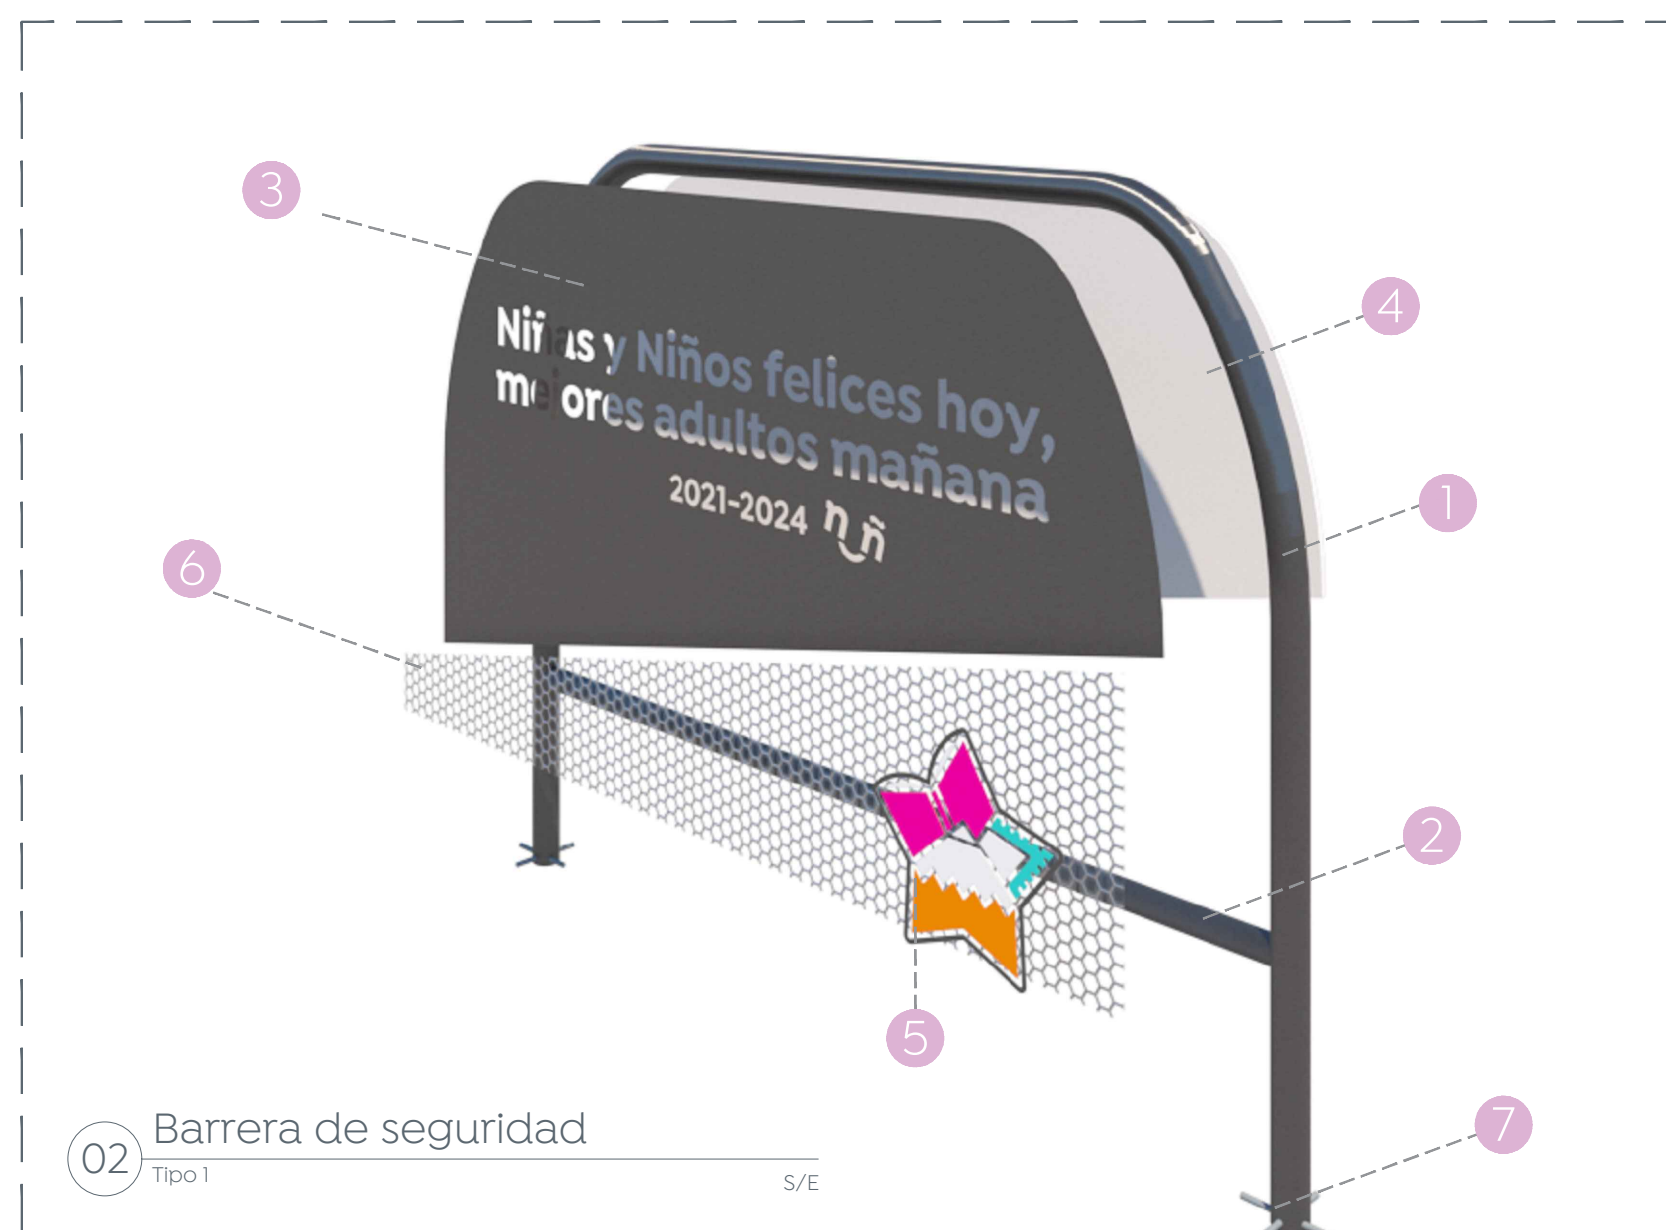

02 Barrera de seguridad
Tipo 1
S/E

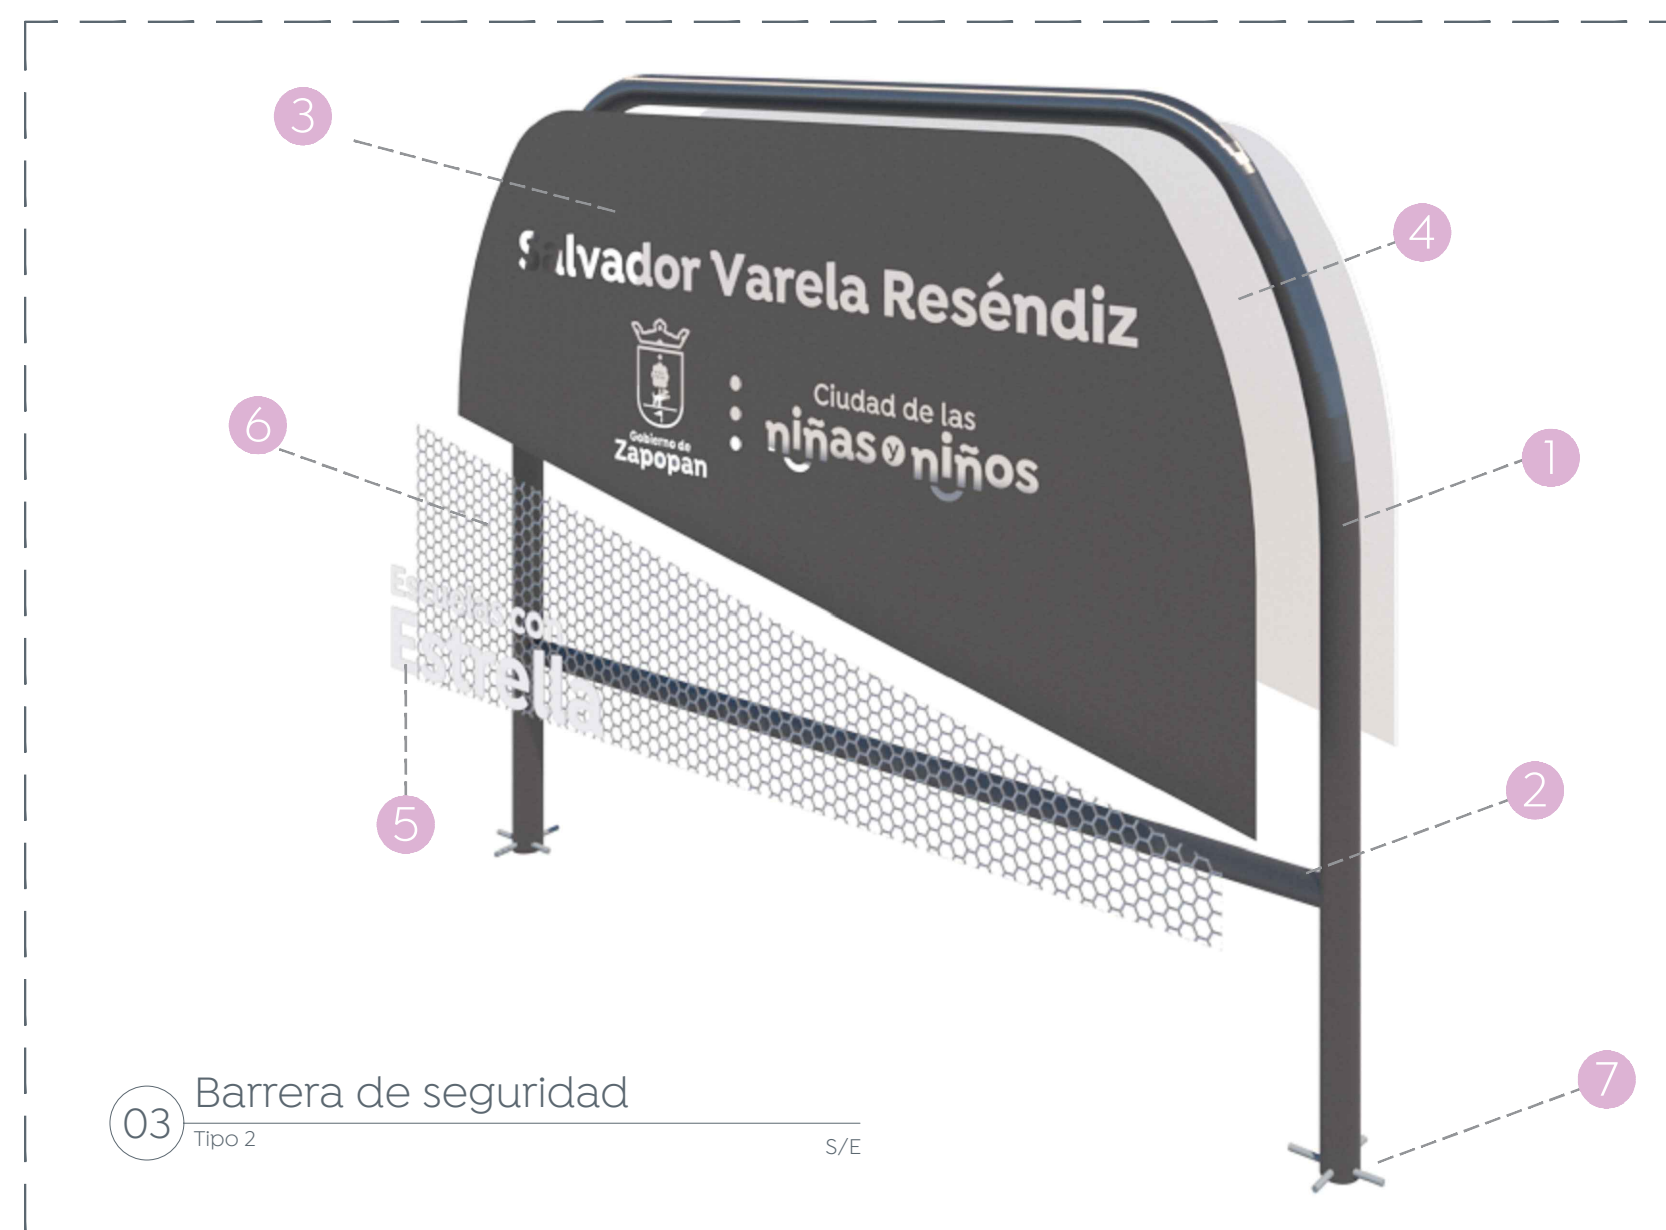


03 Barrera de seguridad
Tipo 2
S/E

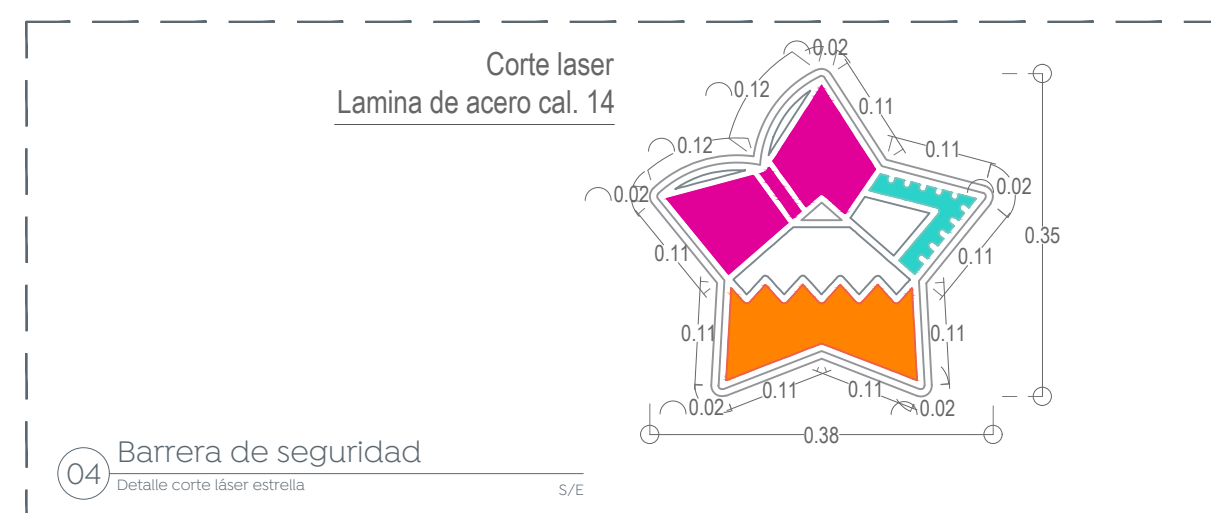

04 Barrera de seguridad
Detalle corte láser estrella
S/E



05 Barrera de seguridad
Detalle corte láser
S/E

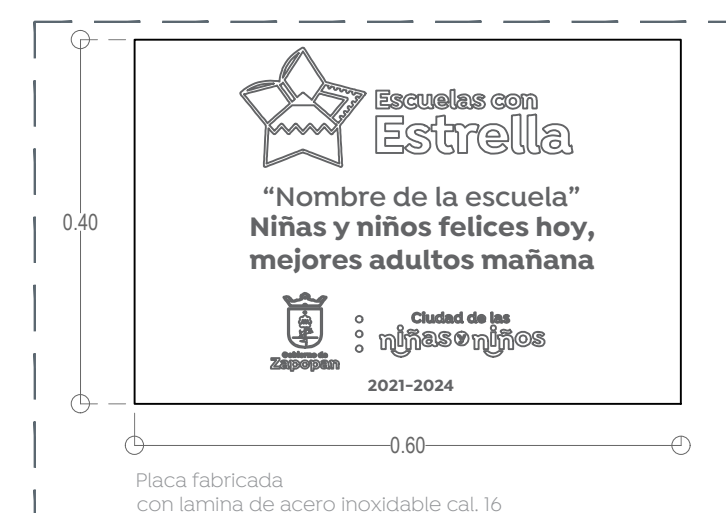

06 Placa conmemorativa
Detalle corte láser
S/E



Nombre del proyecto: Estructuras con tonaría, rehabilitación de cancha de usos múltiples, patio cívico, accesibilidad universal, banquetas, cruces peatonales y obras complementarias en la Primaria Enrique C. Rébsamen (T/M), clave 14EPRI1187, (T/V), clave 14EPRI1177, Paseo de los Nisperos, colonia Tabachines, y Primaria República Mexicana (T/M), clave 14DPRI6480, (T/V), clave 14DPRI4029Y, calle 10 de Septiembre, colonia Centro, Municipio de Zapopan, Jalisco	
Contenido del plano: Detalles barreras de seguridad Primaria Enrique C. Rébsamen	
No. Contrato: DOPI-MUN-RM-IE-LP-087-2022	
Director de Obras Públicas e Infraestructura: Ing. Ismael Jáuregui Castañeda	
Jefe de la Unidad de Estudios y Proyectos: Arq. Edwin Aguilar Escatel	
Jefe de área: Arq. Angela Jazmin Vargas Olmedo	Responsable del proyecto: Arq. Julio César Robles Ríos
Ubicación: C. P° de Los Ahuehuetes, Tabachines, Zapopan, Jal.	
Norte:	Fecha: Febrero 22
	Escala: Indicada
	Cotas: Metros Clave:
EE-ER-BS	