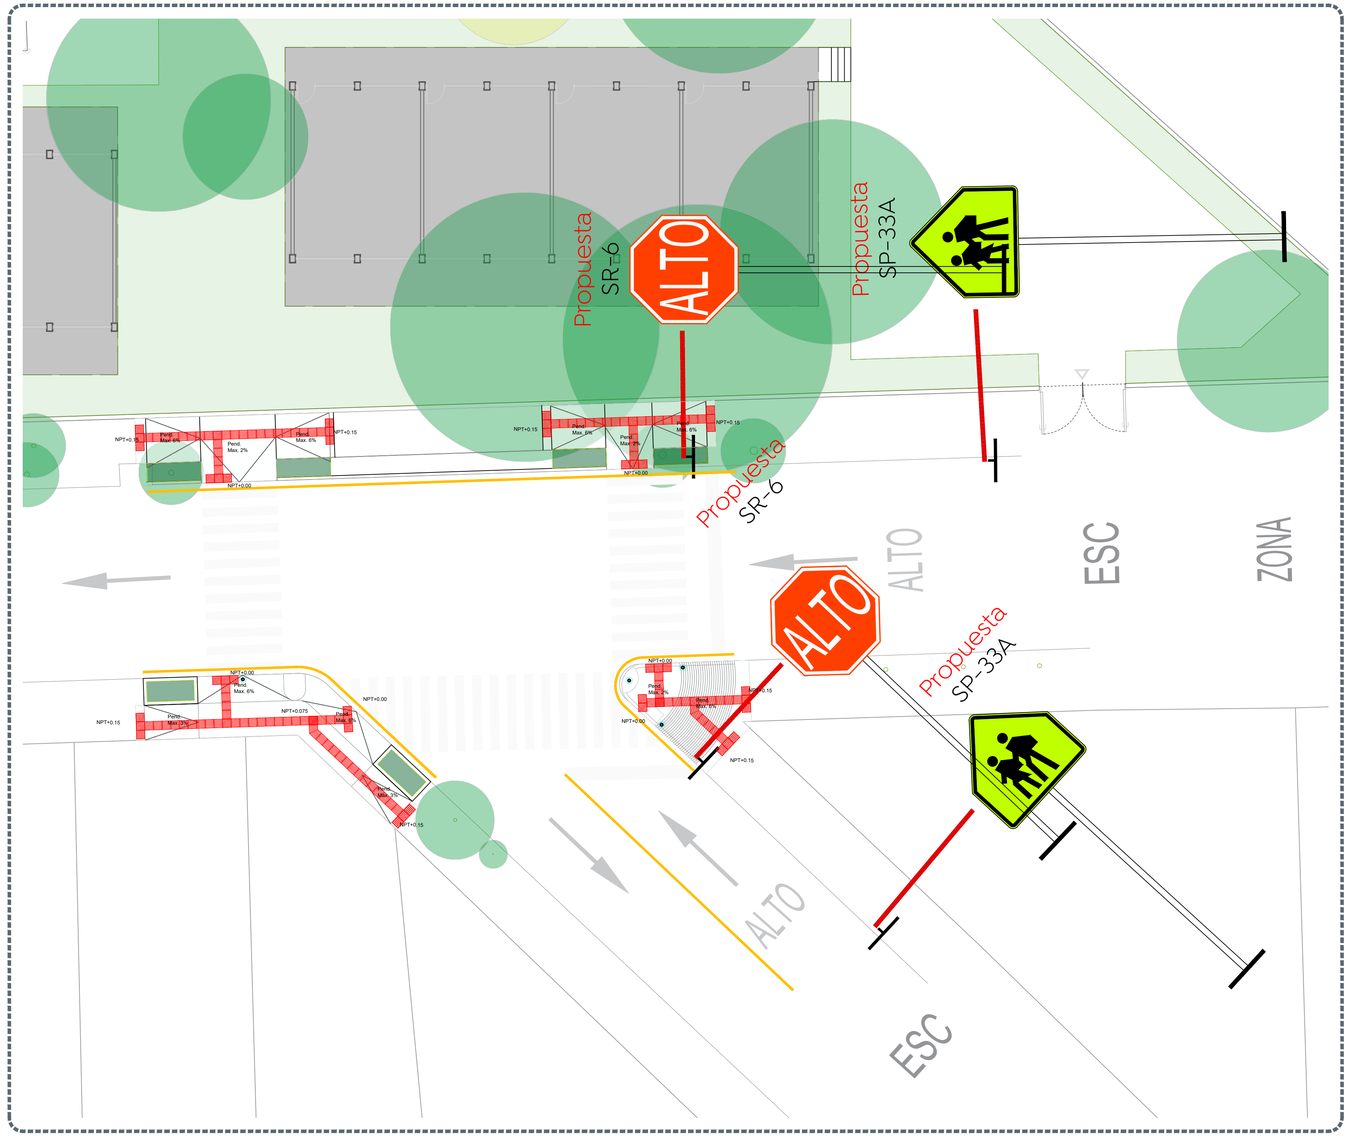

Planta general
Escala 1:125

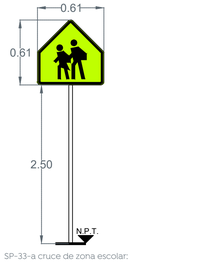

SP-33-a cruce de zona escolar:
Se utiliza para indicar los sitios o zonas de la vialidad por donde cruzan o transitan escolares. Ubicar 40 m. Antes del crucero sobre la banqueta derecha conforme al sentido vehicular.

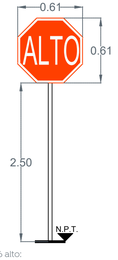

SR-6 alto:
Se coloca, en los accesos de las intersecciones a nivel para restringir el paso a los vehículos, antes del cruce de una vialidad, vía férrea, paso peatonal o ciclovía. Esta señal se instala en vialidades de menor volumen de tránsito, en el lugar preciso en donde deben detenerse los vehículos, para lo cual se debe complementar con la marca M-6 RAYA DE ALTO.

1 Señalamiento vertical
S/E

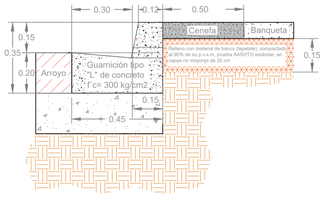

2 Detalle de guarnición
S/E

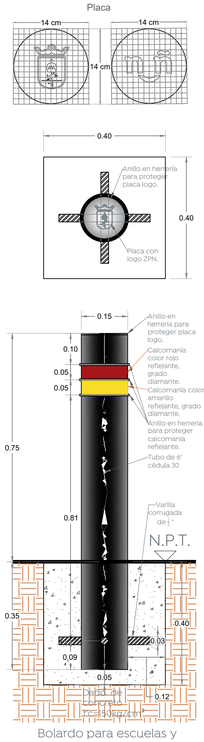

Bolardo para escuelas y espacios públicos

3 Detalle de bolardo

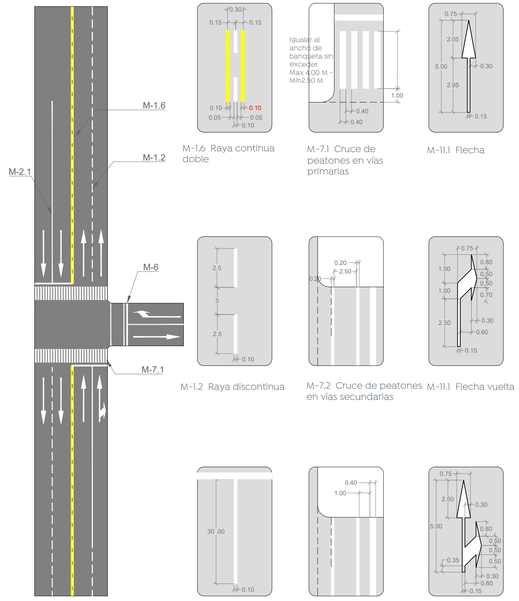

M-1.6 Raya continua doble
M-7.1 Cruce de peatones en vías primarias
M-11.1 Flecha
M-1.2 Raya discontinua
M-7.2 Cruce de peatones en vías secundarias
M-11.1 Flecha vuelta
M-2.1 Raya de proximidad
M-6 Línea de alto
M-11.1 Flecha mixta

4 Señalamiento horizontal 60 km/hr
Pintura tráfico

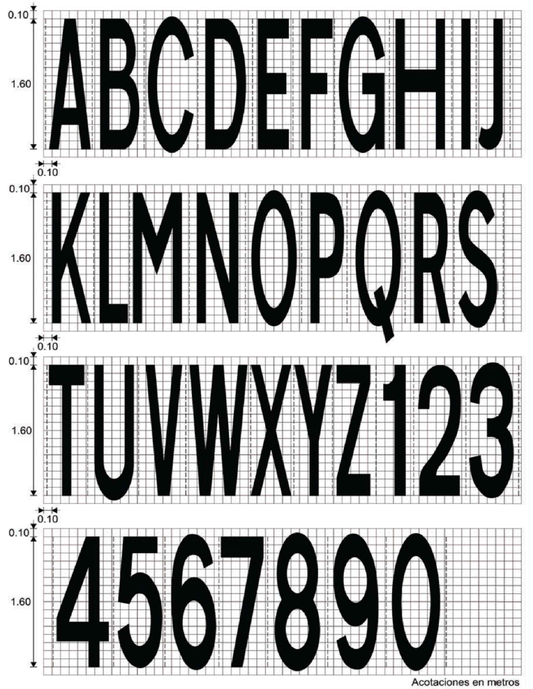

Acotaciones en metros
Dibujos fuera de escala

Letras para marcas sobre el pavimento en carreteras y vialidades urbanas con velocidad límite de 60 km/h o menor

5 Letra y marcas sobre pavimento hasta 60 km/hr

Gobierno de Zapopan
Ciudad de las niñas y niños
Obras Públicas e Infraestructura
Gestión Integral de la Ciudad

Macrolocalización:

Microlocalización:

Alcances generales:

A 1.-Accesibilidad universal.
B 2.-Banquetas
construcción de banquetas, rampas, cenefas y arriates con arbolado
C 3.-Señalética
aplicación de señaletica horizontal

Cimentación tipo para lote de señales bajas

Acotaciones en metros, dibujos fuera de escala

Distancia lateral y altura de las señales

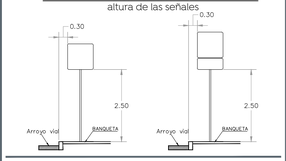

6 DET-01 llamada a detalle # de detalle # de plano

Nota: 3 DET-03 # de detalle # de plano

Nombre del proyecto:
Estructuras con lonaria, rehabilitación de cancha de usos múltiples, patio cívico, accesibilidad universal, banquetas, cruces peatonales y obras complementarias en la Primaria Enrique C. Rébsamen (T/M), clave 14EPR1184F, (T/V), clave 14EPR1187L, Paseo de los Nísperos, colonia Tabachines, y Primaria República Mexicana (T/M), clave 14DPR1661O, (T/V), clave 14DPR1405Y, calle 16 de Septiembre, colonia Centro, Municipio de Zapopan, Jalisco

Contenido del plano:
Planta gral., detalles señaletica horizontal y vertical primaria Enrique C. Rebsamen

No. Contrato:
DOPI-MUN-RM-IE-LP-087-2022

Director de Obras Públicas e Infraestructura:
Ing. Ismael Jáuregui Castañeda

Jefe de la Unidad de Estudios y Proyectos:
Arq. Edwin Aguiar Escatel

Jefe de área:
Inar. Norberto Esaú Romero Joya

Responsable del proyecto:
Inar. Norberto Esaú Romero Joya

Ubicación:
C. P.º de Los Ahuehuetes, Tabachines,Zapopan, Jal.

Norte:
Fecha: Marzo 2022
Escala: Indicada
Acotaciones: Metros
Clave: EE-ER-CS-01