




Alcances generales:
 Demoliciones de losa de concreto de 10 cm de espesor

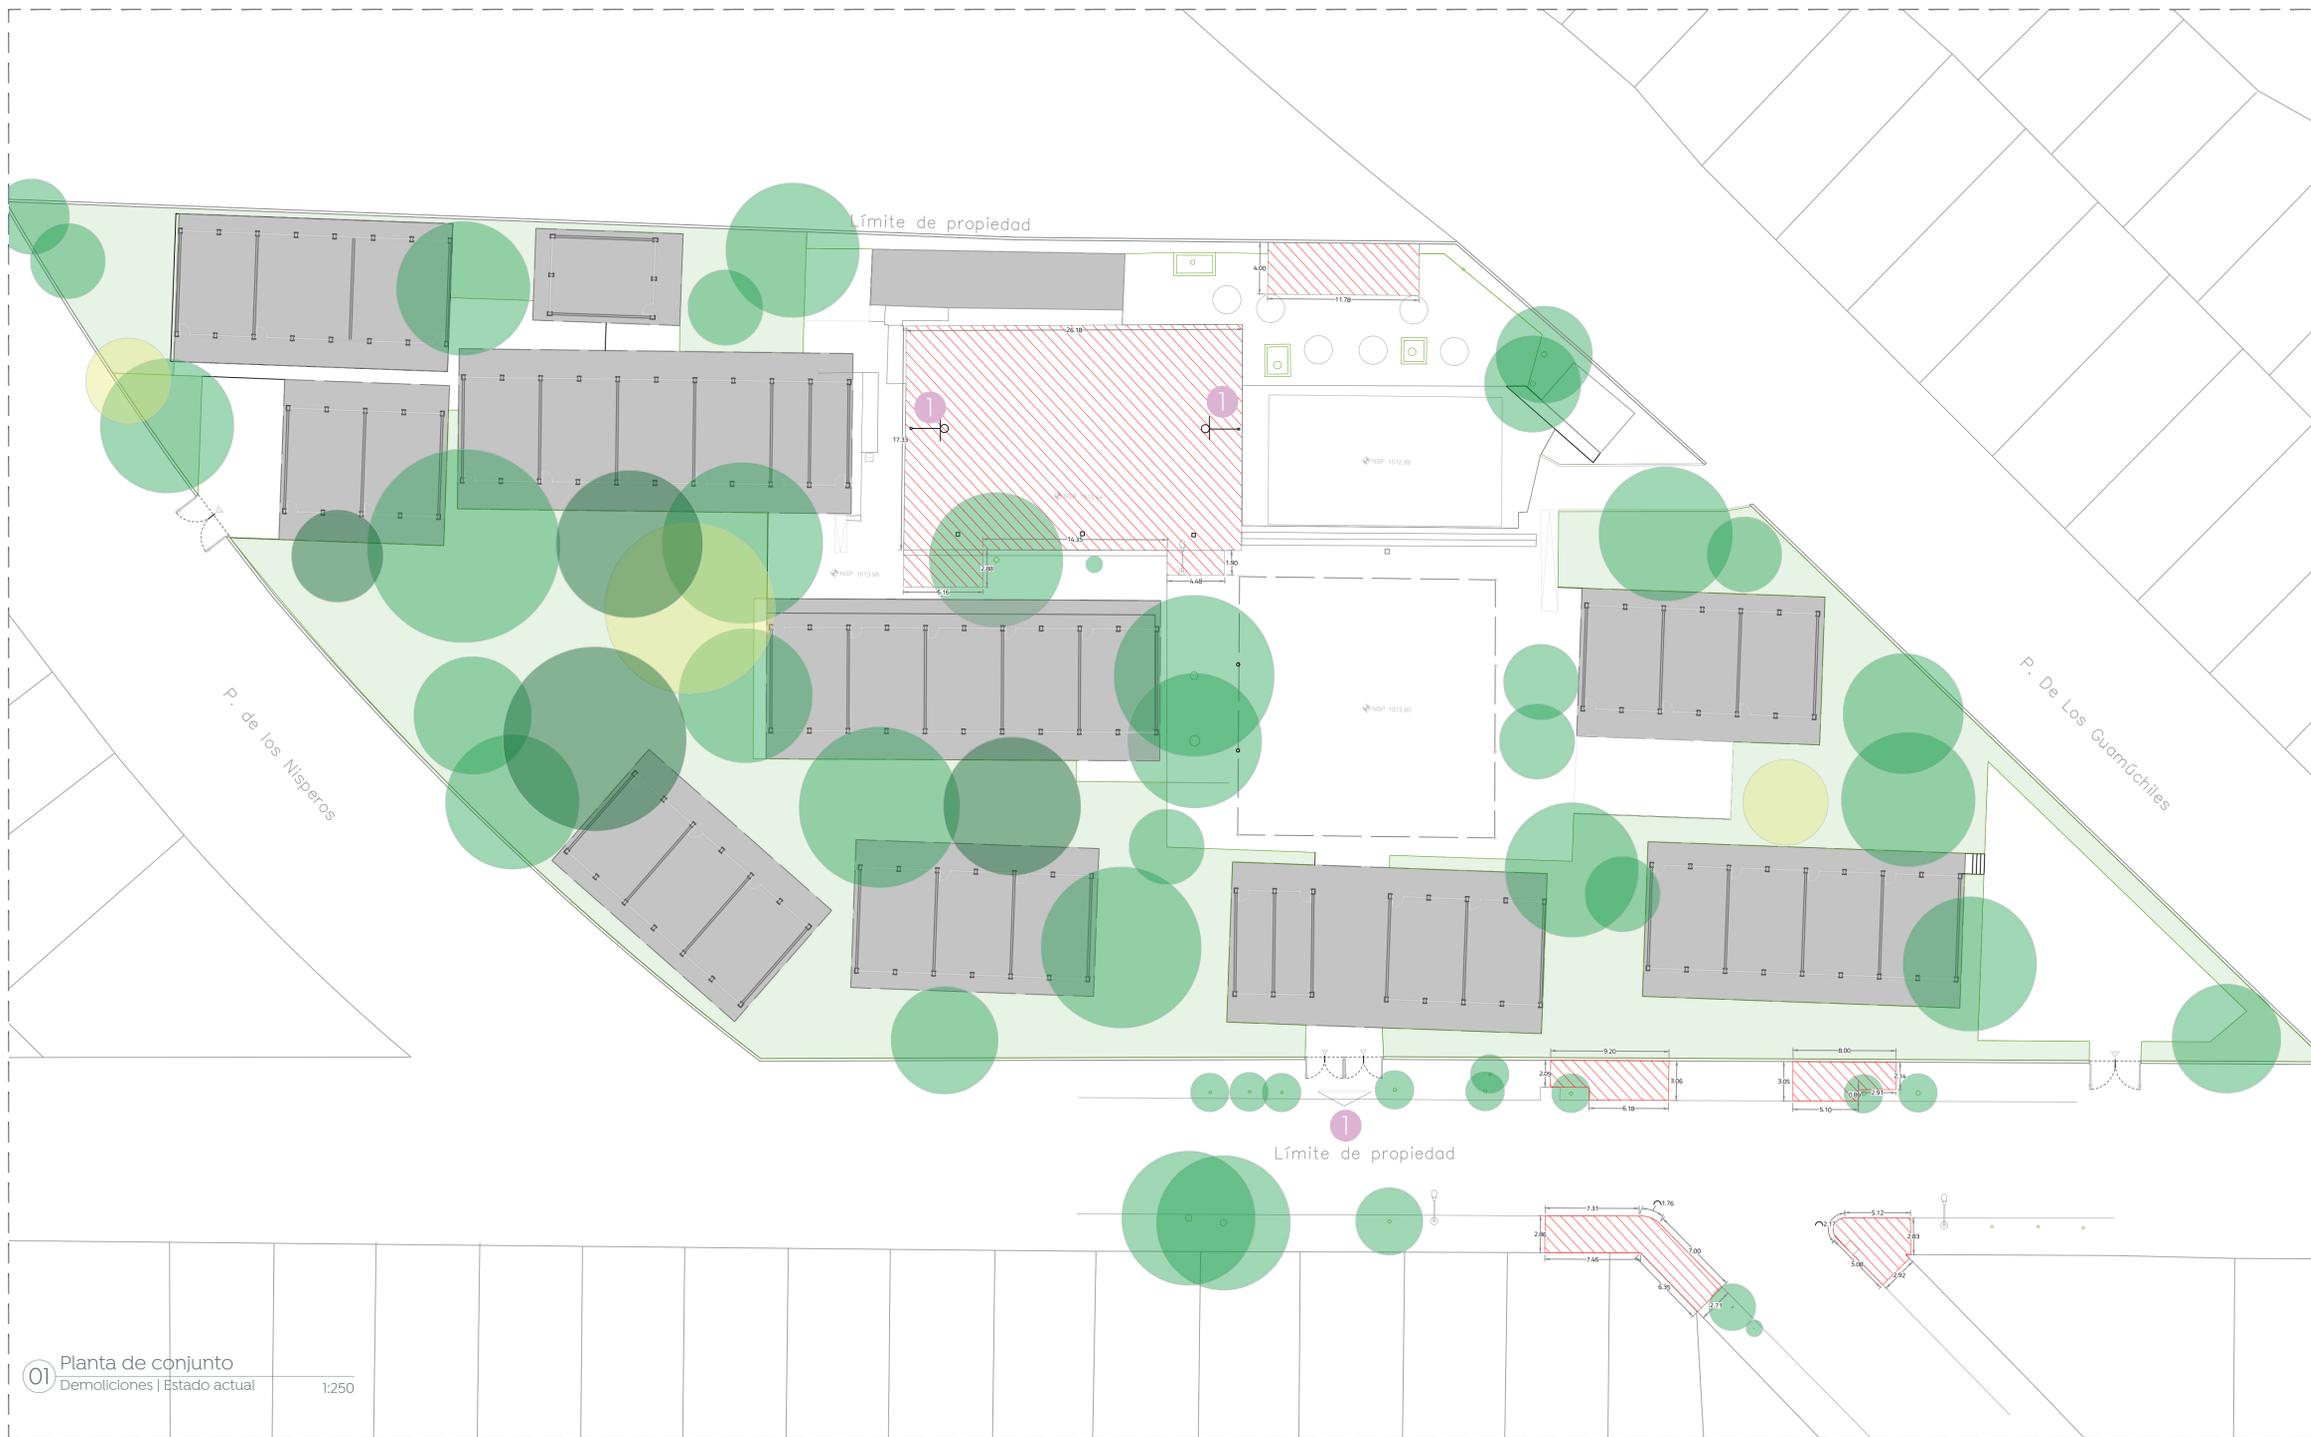

01 Planta de conjunto Demoliciones | Estado actual 1:250

Simbología	Notas	Imagen
1	Desmontaje sin recuperación de tablero de basquetball	
2 Pza		

Simbología	Notas	Imagen
2	Desmontaje sin recuperación de barrera de seguridad	
2 Pza		

Nombre del proyecto:
 Estructuras con tonería; rehabilitación de cancha de usos múltiples, patio cívico, accesibilidad universal, banquetas, cruces peatonales y obras complementarias en la Primaria Enrique C. Rebsamen (T/M), clave 140PR1187, (T/V), clave 140PR1178, Paseo de los Nisperos, colonia Tabachines, y Primaria República Mexicana (T/M), clave 140PR1640, (T/V), clave 140PR1405Y, calle 10 de Septiembre, colonia Centro, Municipio de Zapopan, Jalisco

Contenido del plano:
 Plano de demoliciones primaria Enrique C. Rebsamen

No. Contrato:
 DOPI-MUN-RM-IE-LP-087-2022
 Director de Obras Públicas e Infraestructura:

Ing. Ismael Jáuregui Castañeda

Jefe de la Unidad de Estudios y Proyectos:

Arq. Edwin Aguilar Escatel

Jefe de área:

Arq. Angela Jazmin Vargas Olmedo

Responsable del proyecto:

Arq. Julio César Robles Ríos

Ubicación:

C. P.º de Los Ahuehuetes, Tabachines, Zapopan, Jal.

Norte:

Fecha: Febrero 22

Escala: 1:250

Acotaciones: Metros Clave:

EE-ER-DEM

