



C. Playa de Hornos

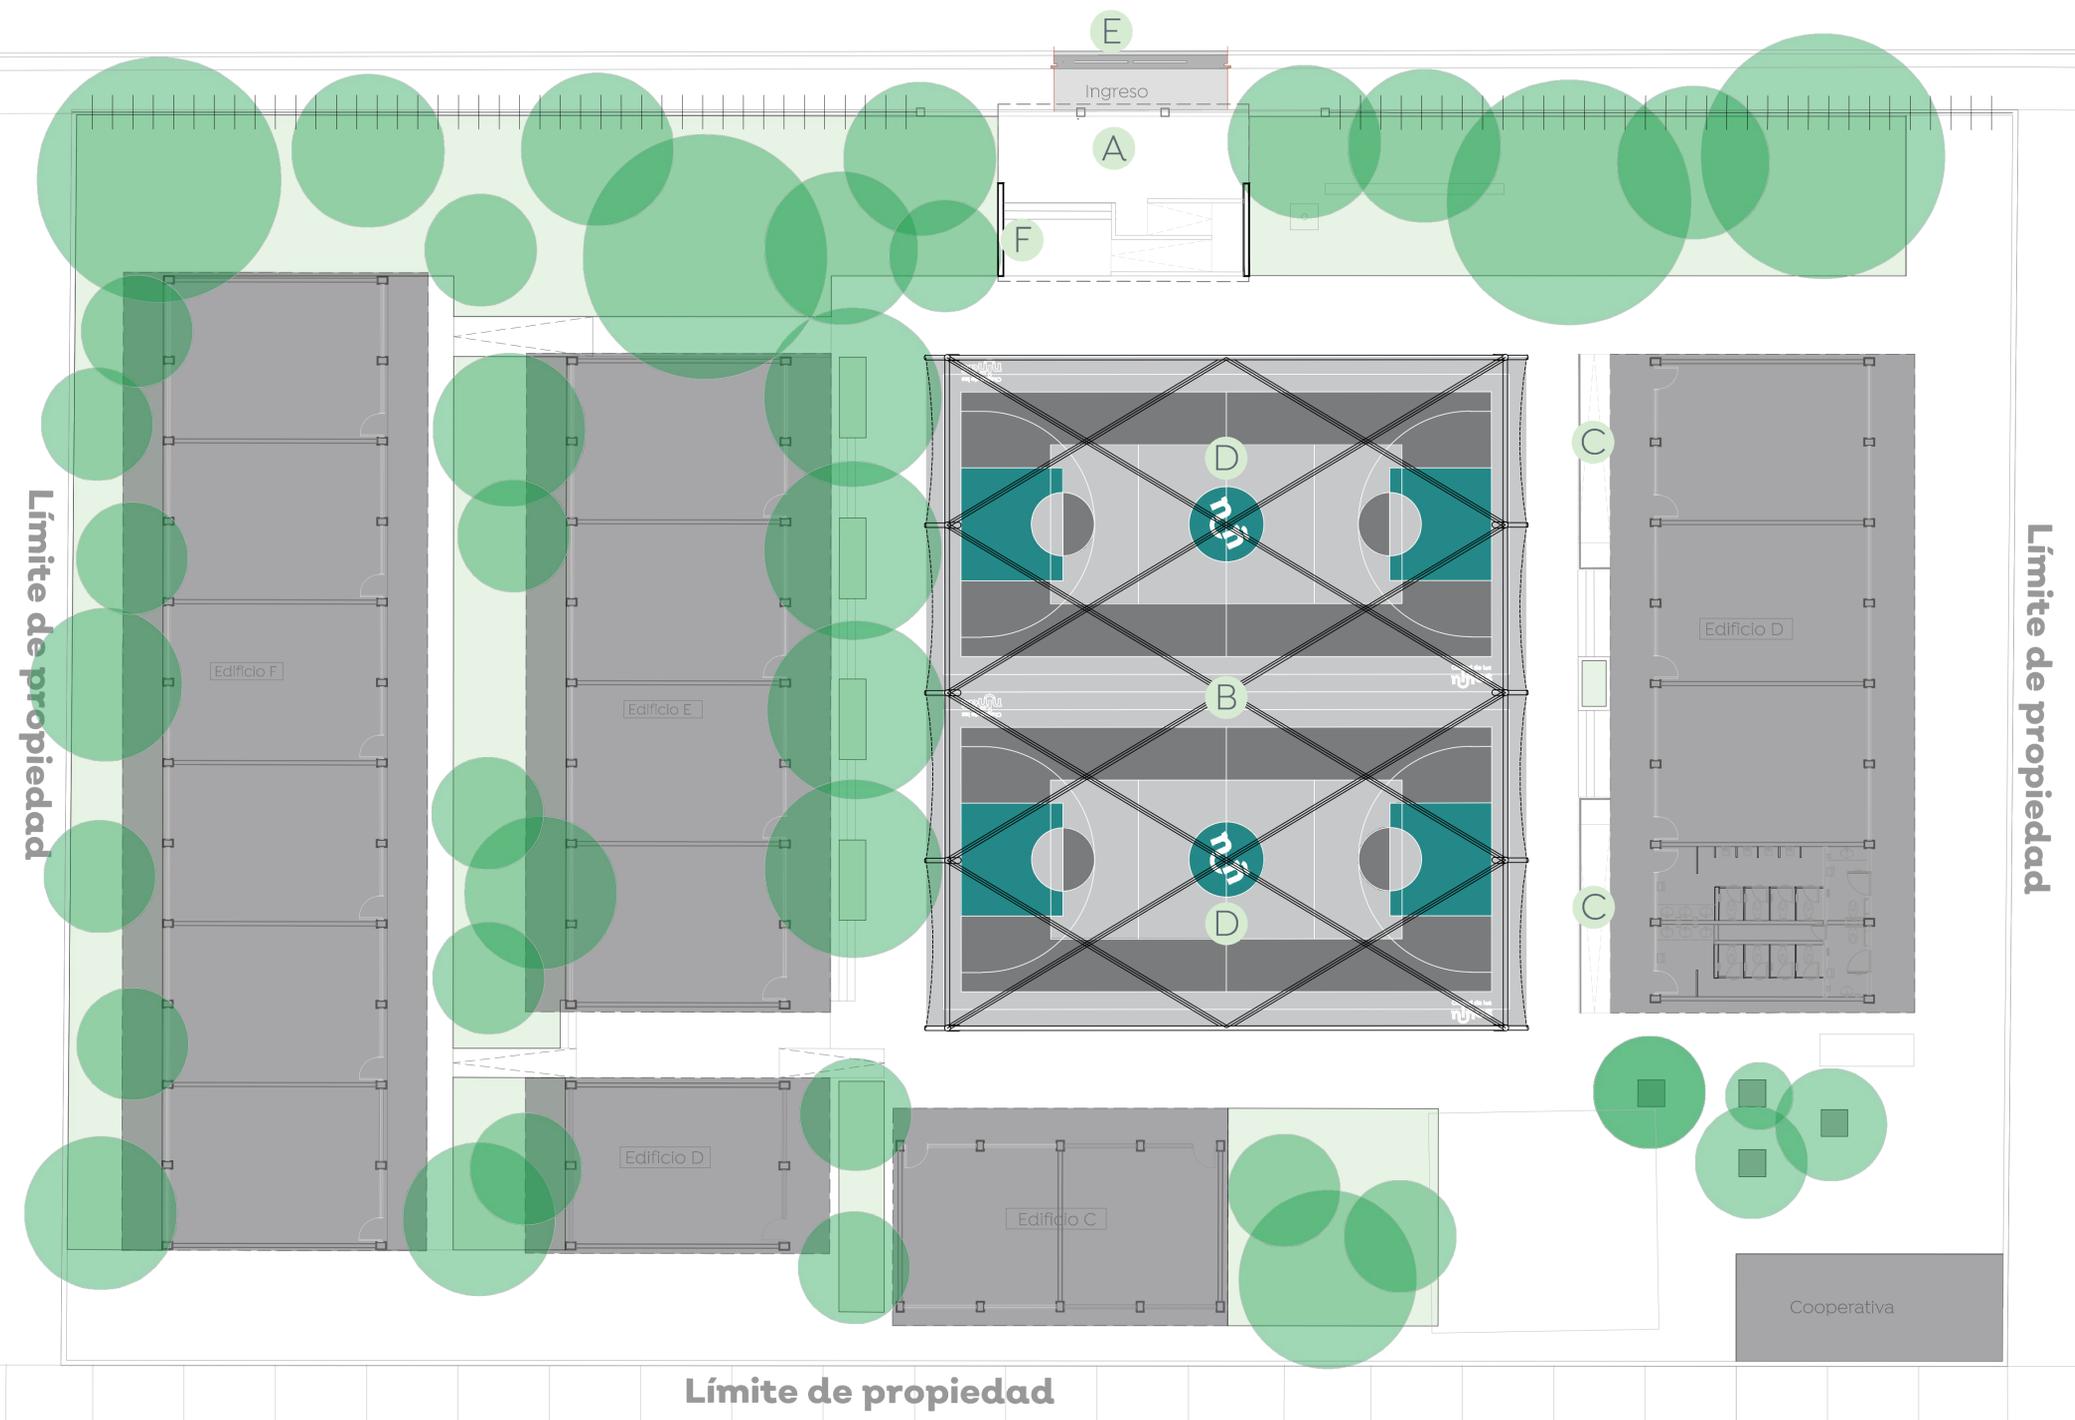

- Alcances generales:
- A Rehabilitación de ingreso de alumnado
 - B Colocación de estructura con lonarja
 - C Construcción de rampas de acceso universal
 - D Rehabilitación de cancha usos múltiples
 - E Colocación de barreras de seguridad en acceso
 - F Colocación de placa conmemorativa

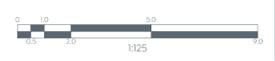

Nombre del proyecto:
 Estructuras con lonarja, rehabilitación de cancha de usos múltiples, patio cívico, accesibilidad universal, banquetas, cruces peatonales y obras complementarias en la Primaria José María Morelos y Pavón (T/M), clave 14DPR3271, Primaria Juan Escutia (T/V), clave 14DPR3460C, calle Playa de Hornos, colonia Primavera Norte, y Primaria Tierra y Libertad (T/M), clave 14DPR3539Z, Primaria Emiliano Zapata (T/V), clave 14DPR3538Z, Av. Guadalupe Victoria, colonia Lomas del Refugio, Municipio de Zapopan, Jalisco

Contenido del plano:
 Planta de alcances, primaria José María Morelos y Pavón

No. Contrato:
 DOPI-MUN-RM-IE-LP-089-2022

Director de Obras Públicas e Infraestructura:
 Ing. Ismael Jáuregui Castañeda

Jefe de la Unidad de Estudios y Proyectos:
 Arq. Edwin Aguiar Escatel

Jefe de área:
 Arq. Angela Jazmin Vargas Olmedo

Responsable del proyecto:
 Arq. Julio César Robles Rios

Ubicación:
 Calle Playa de Hornos 1201, Primavera Nte., Zapopan, Jalisco

Fecha: Abril 2022
 Escala: 1:125
 Gotas: Metros Clave: EE-JMM-ALC