


C. Playa de Hornos

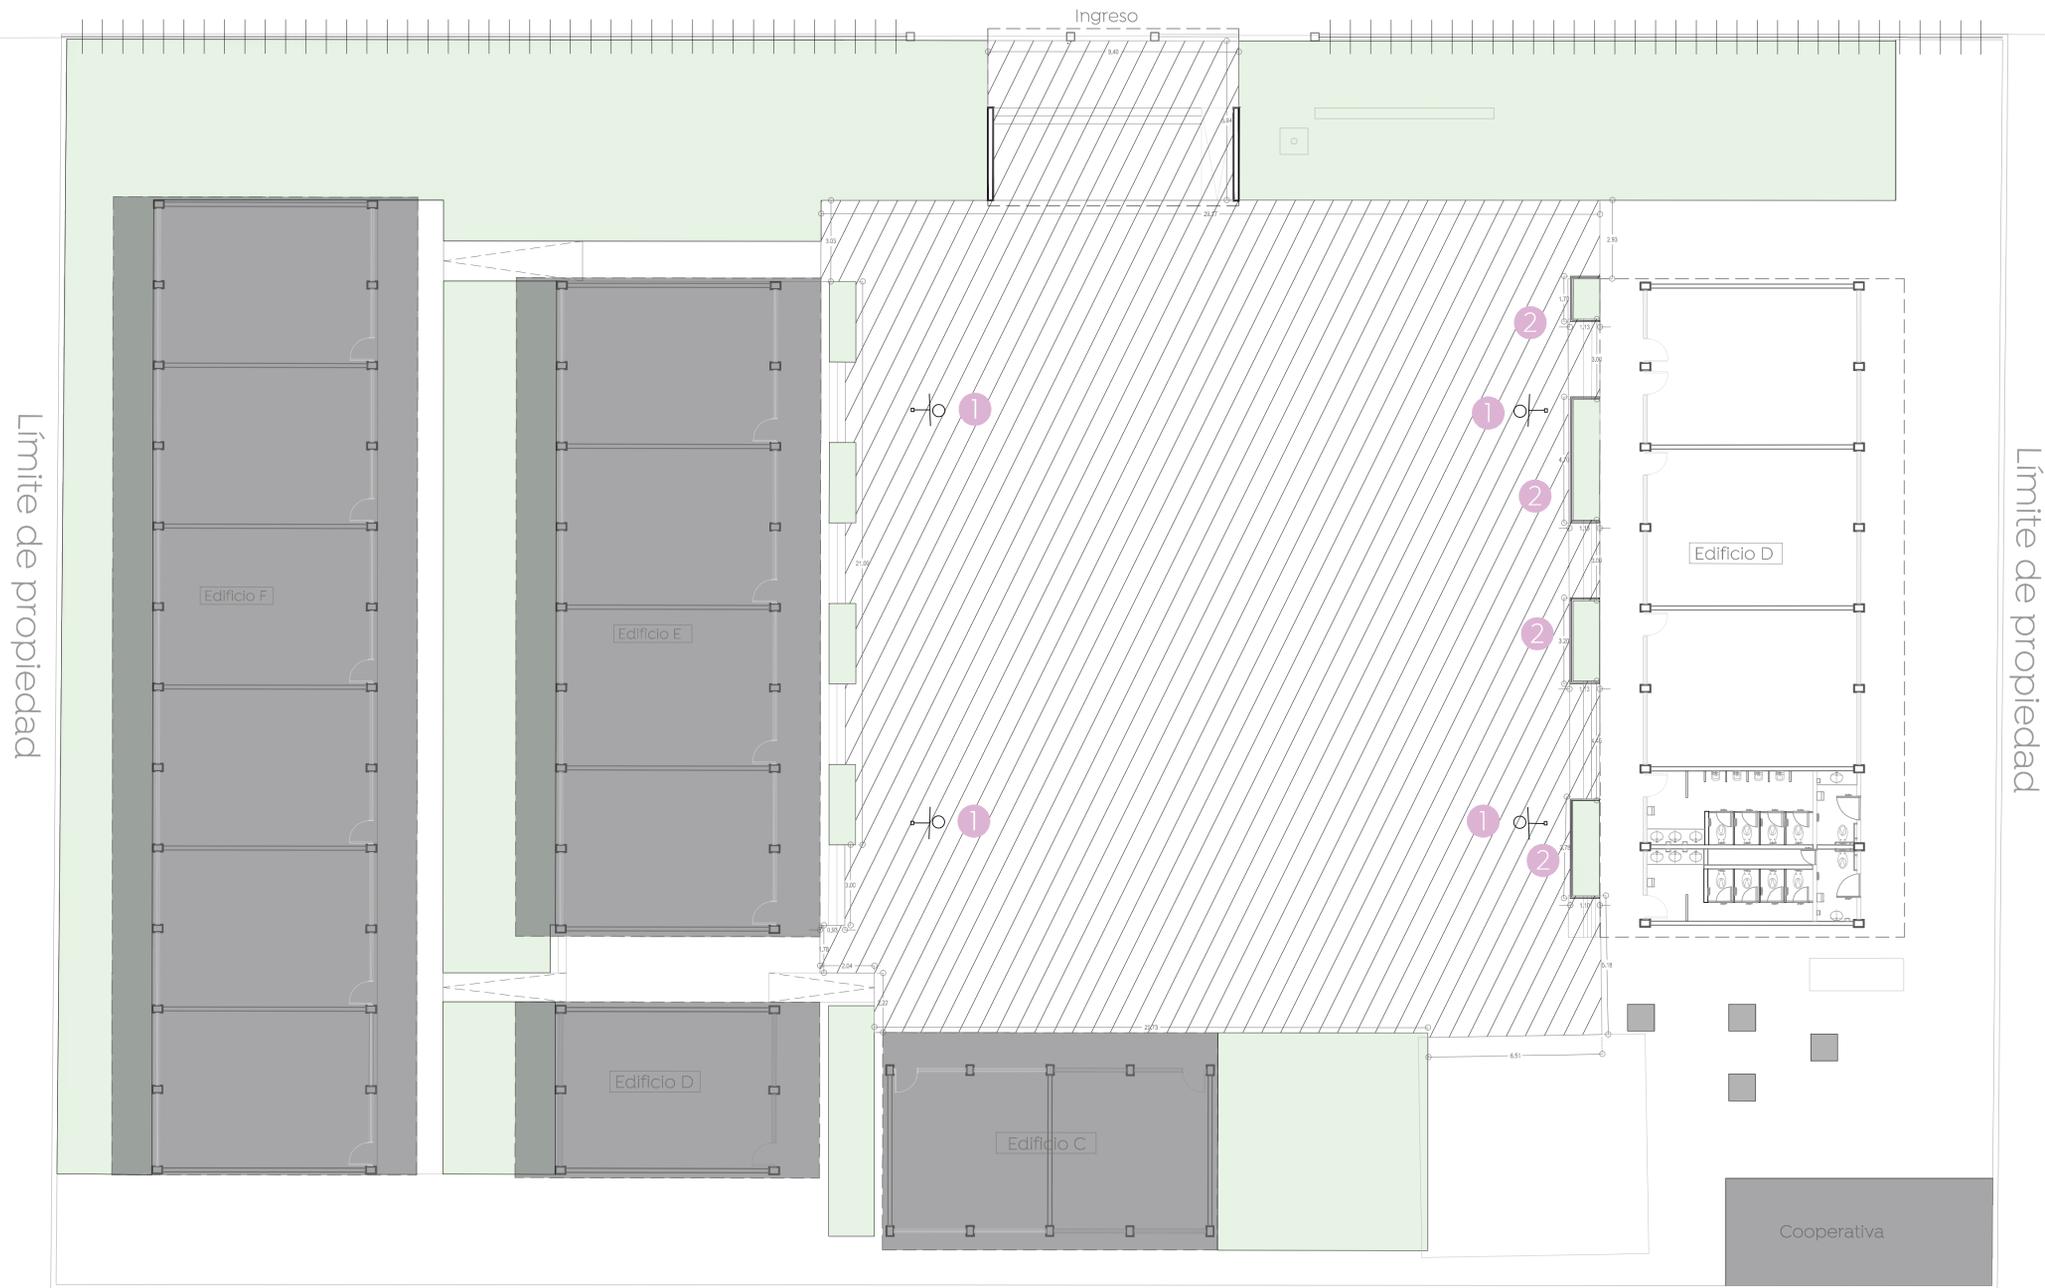

01 Planta de conjunto Demoliciones | Estado actual | 1:125

Límite de propiedad

Simbología	Notas	Imagen
1	Desmontaje sin recuperación de tablero de basquetball	
4 Pza		

Simbología	Notas	Imagen
2	Desmontaje sin recuperación de cancelería en jardineras	
4 Pza		



Demolición de losa de concreto de 10 cm de espesor.

Nombre del proyecto: Estructuras con barrera, rehabilitación de cancha de usos múltiples, patio cívico, accesibilidad universal, banquetas, cruces peatonales y obras complementarias en la Primaria José María Morelos y Pavón (7/M), clave 14DPR3271, Primaria Juan Escutia (7/V), clave 14DPR3640C, calle Playa de Hornos, colonia Primavera Norte, y Primaria Tierra y Libertad (7/M), clave 14DPR3639Z, Primaria Emiliano Zapata (7/V), clave 14DPR3838Z, Av. Cuauhtémoc Victoria, colonia Lomas del Refugio, Municipio de Zapopan, Jalisco

Contenido del plano: **Planta de demoliciones, primaria José María Morelos y Pavón**

No. Contrato: **DOPI-MUN-RM-IE-LP-089-2022**

Director de Obras Públicas e Infraestructura:

Ing. Ismael Jáuregui Castañeda

Jefe de la Unidad de Estudios y Proyectos:

Arq. Edwin Aguiar Escatel

Jefe de área: **Arq. Angela Jazmin Vargas Olmedo**

Responsable del proyecto: **Arq. Julio César Robles Rios**

Ubicación: **Calle Playa de Hornos 1201, Primavera Nte., Zapopan, Jalisco**

Fecha: **Abril 2022**
 Escala: **Indicada**
 Gotas: **Metros** Clave: **EE-JMM-DEM**