




Especificaciones:
 Pintura en estructura: primer anticorrosivo y terminado en esmalte 100 mate comex, color blanco.

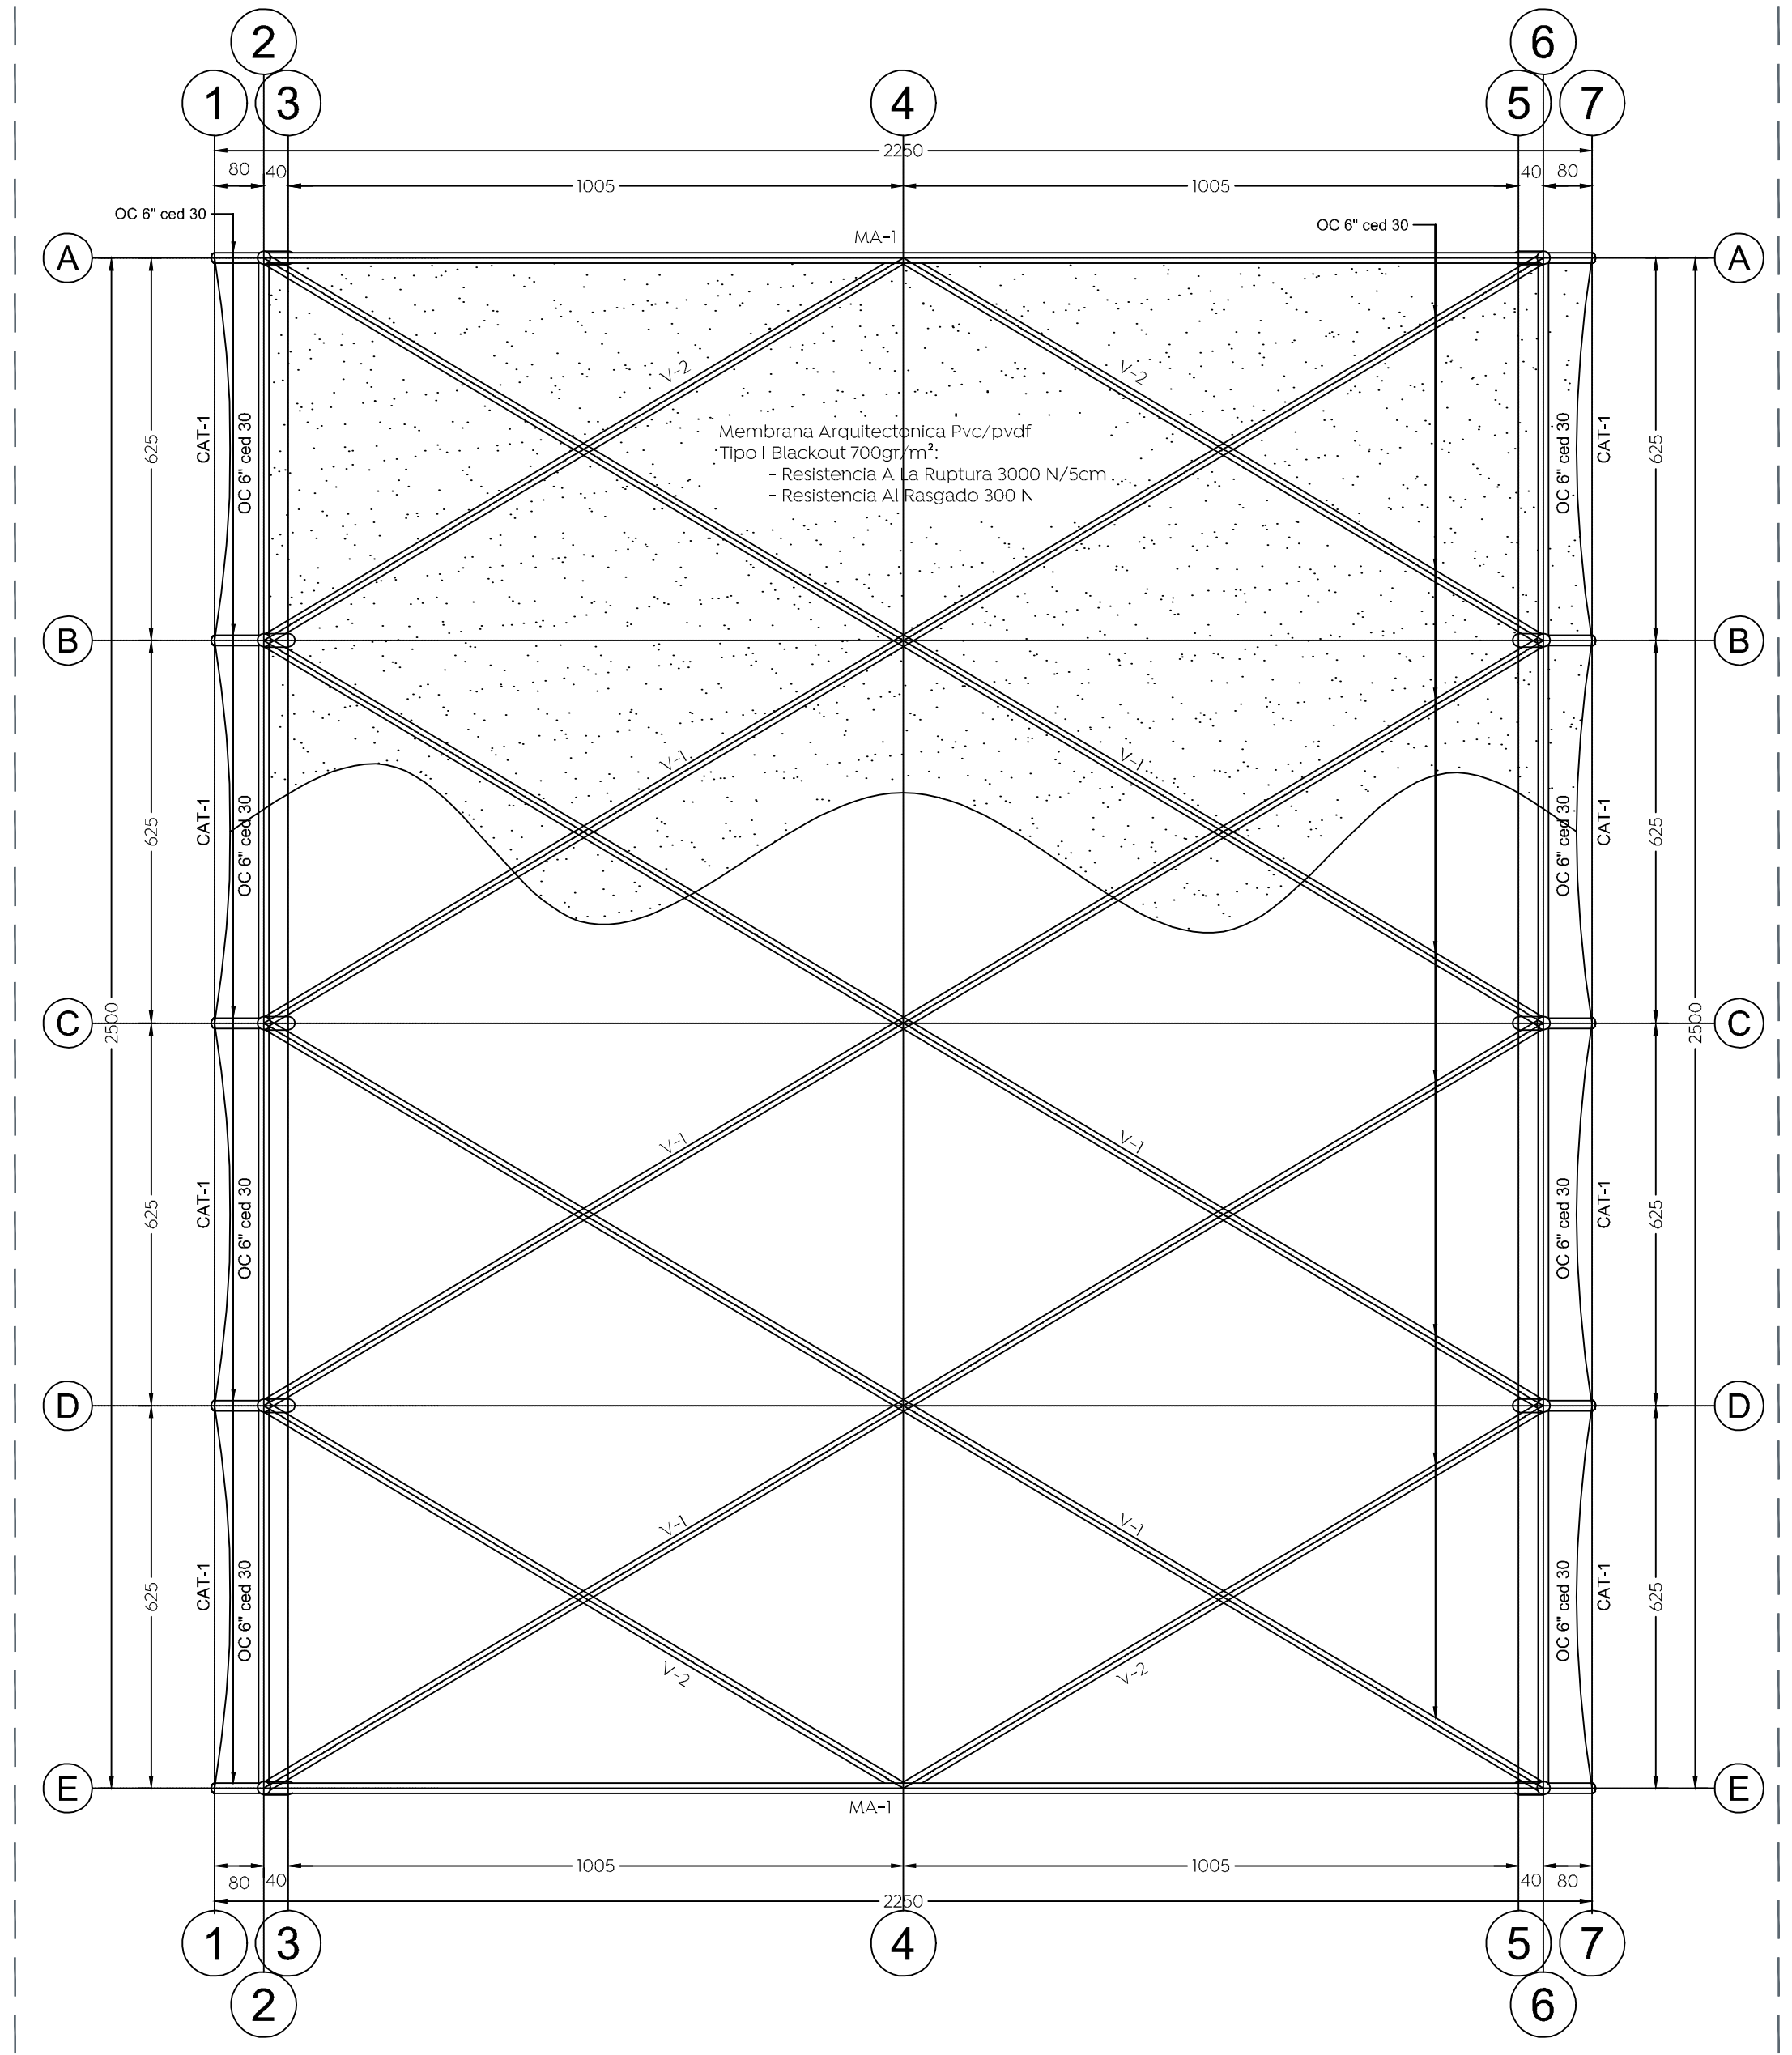


01 Planta estructural de cubierta
 Cm 1:100

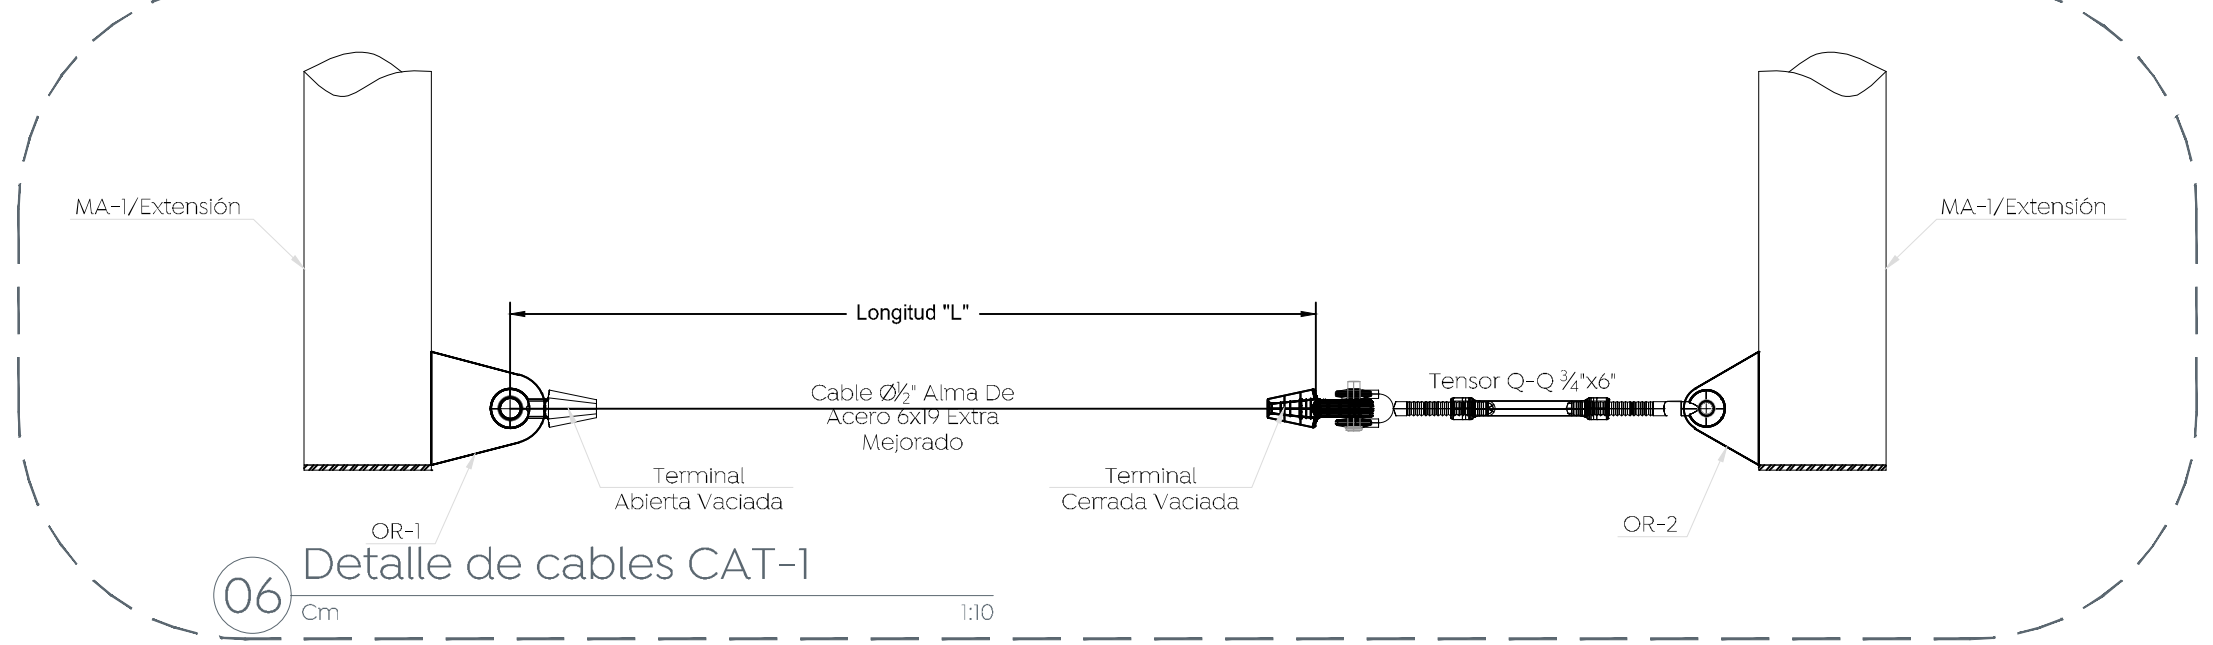


06 Detalle de cables CAT-1
 Cm 1:100

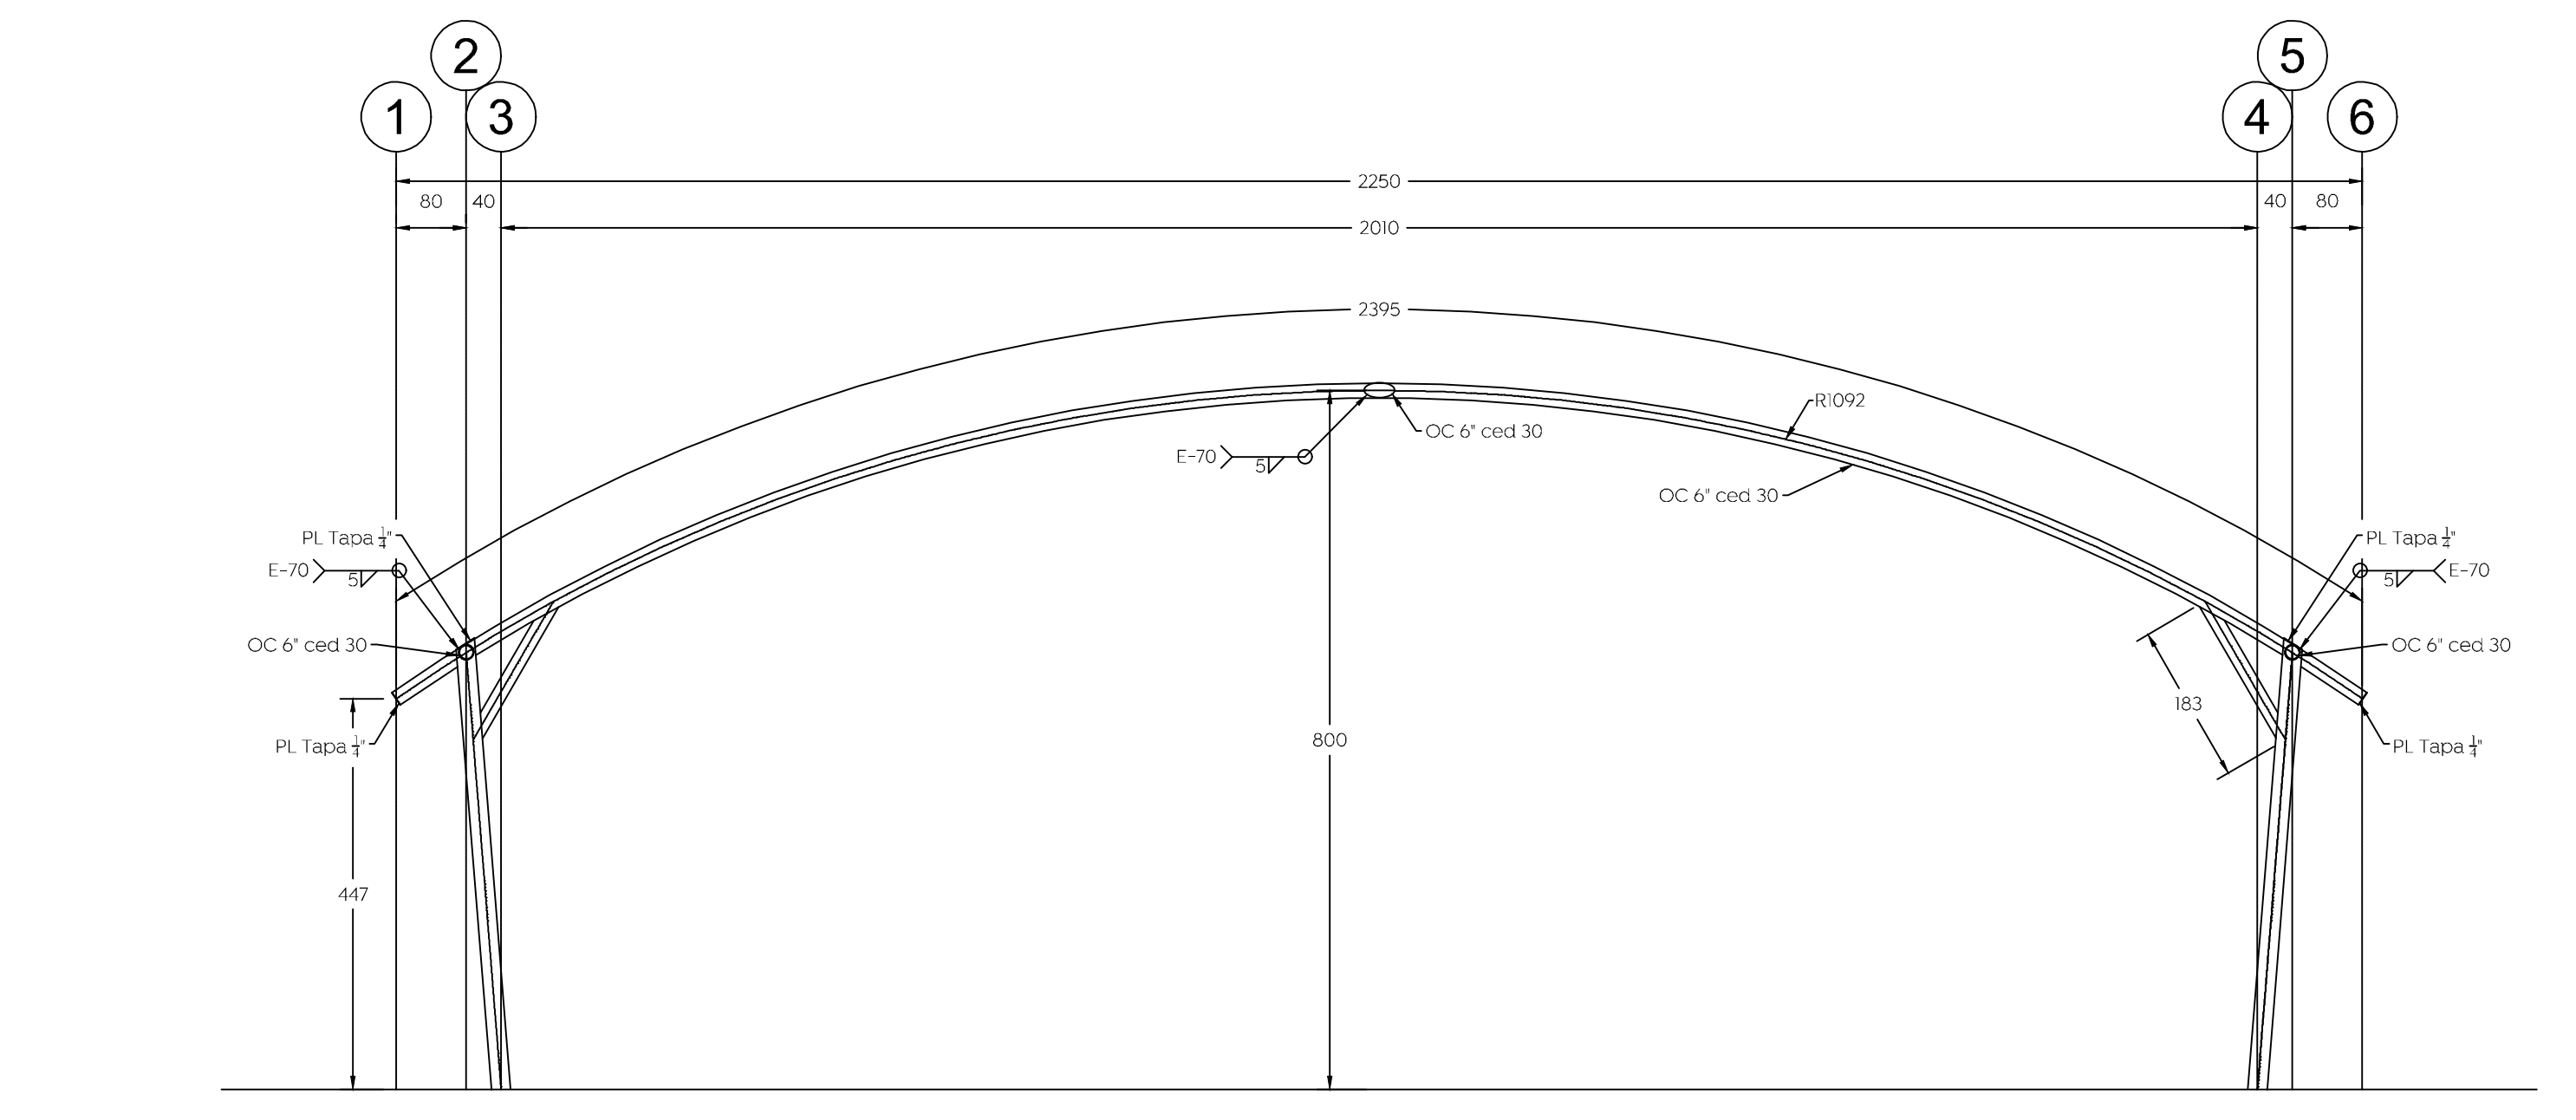


02 Sección marco MA-1
 Cm 1:75

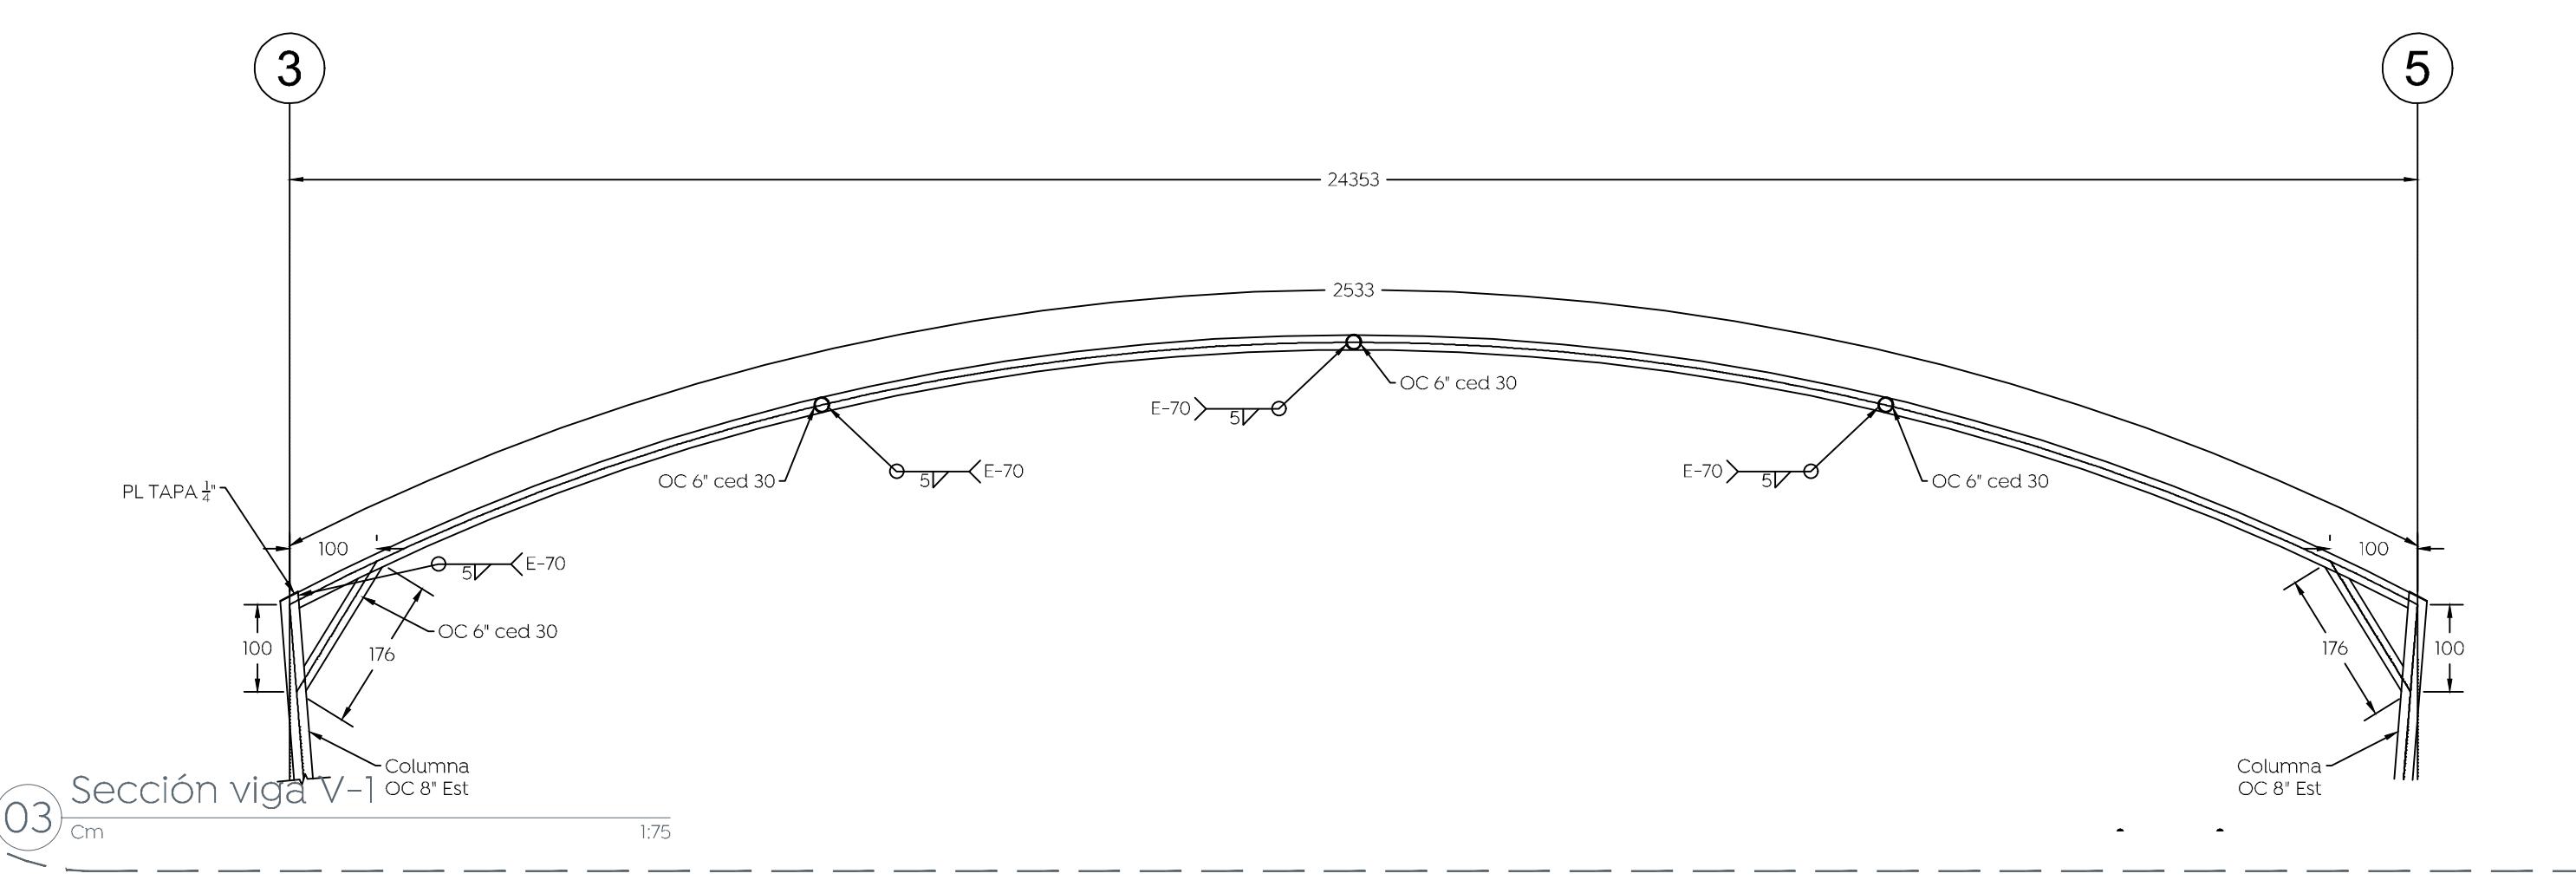


03 Sección viga V-1
 Cm 1:75

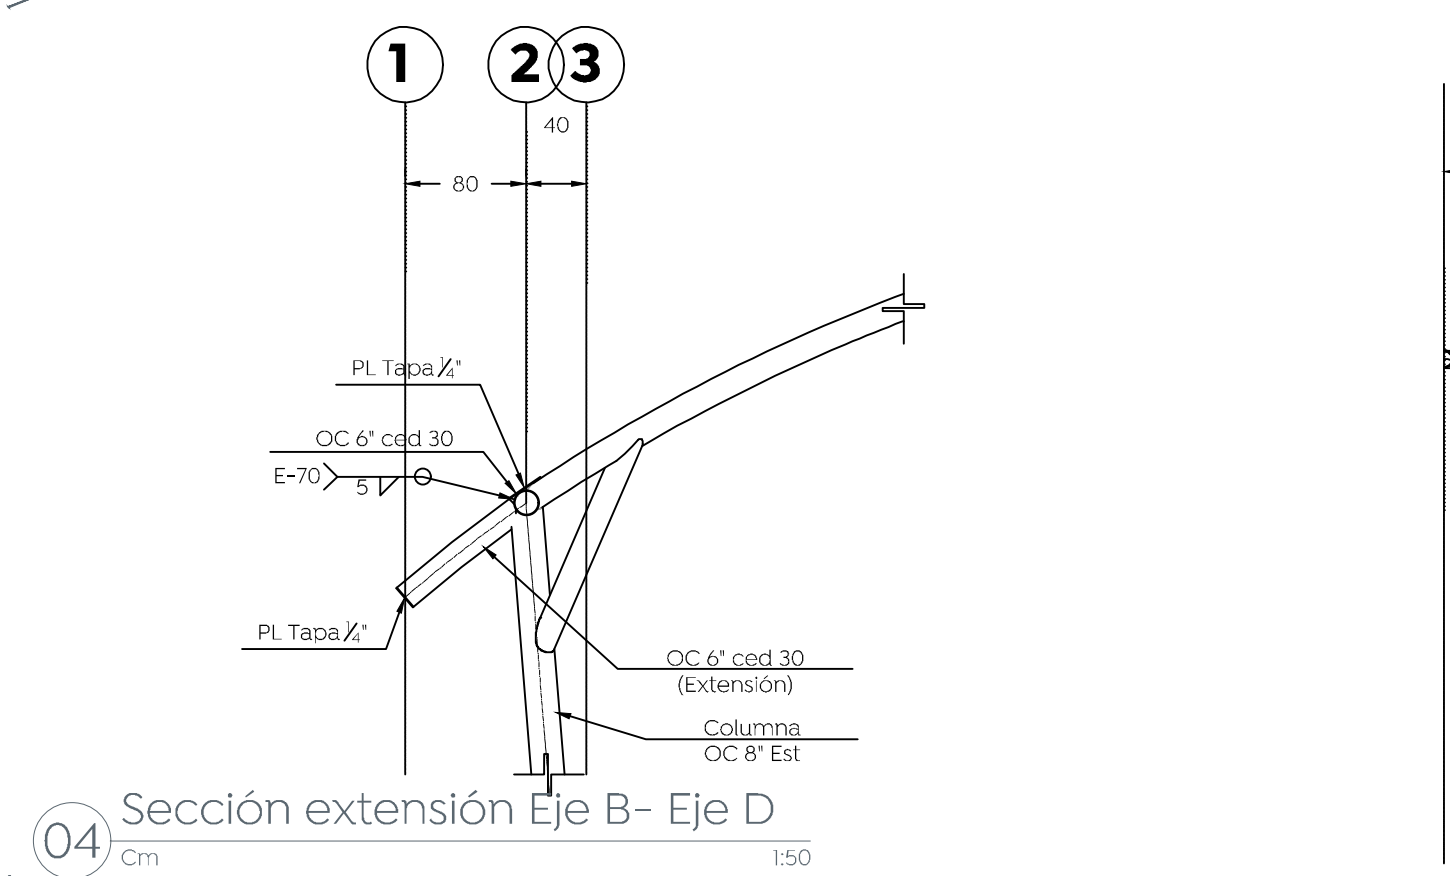

04 Sección extensión Eje B- Eje D
 Cm 1:50

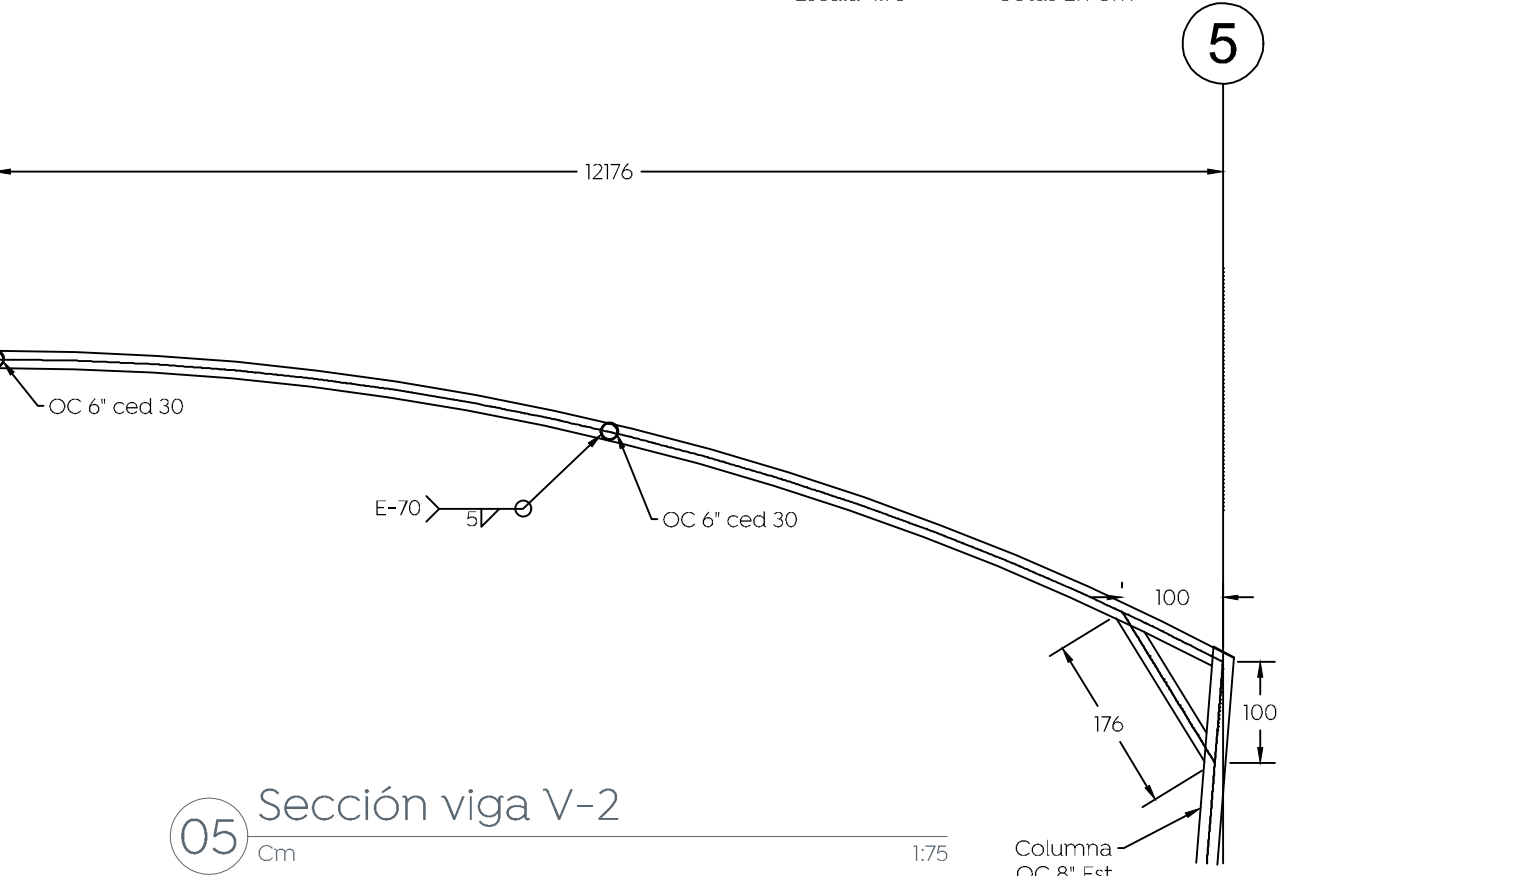


05 Sección viga V-2
 Cm 1:75

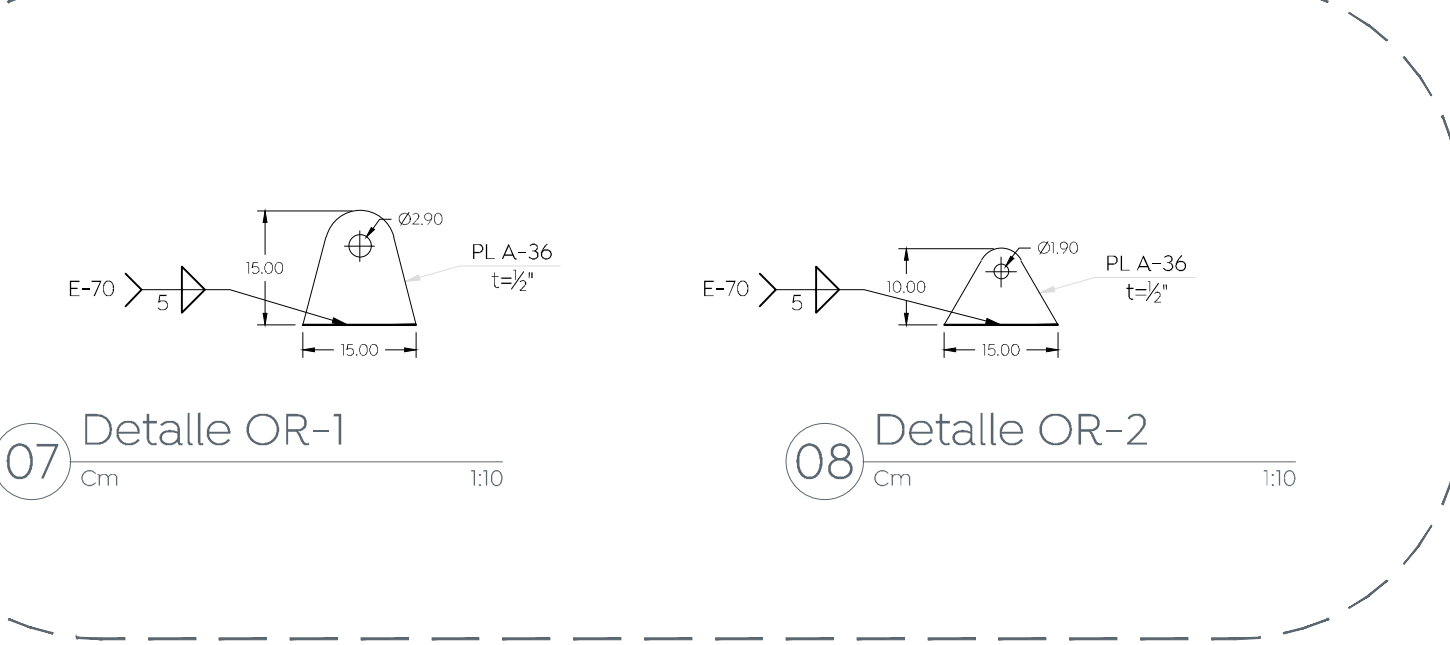

07 Detalle OR-1
 Cm 1:100

08 Detalle OR-2
 Cm 1:100

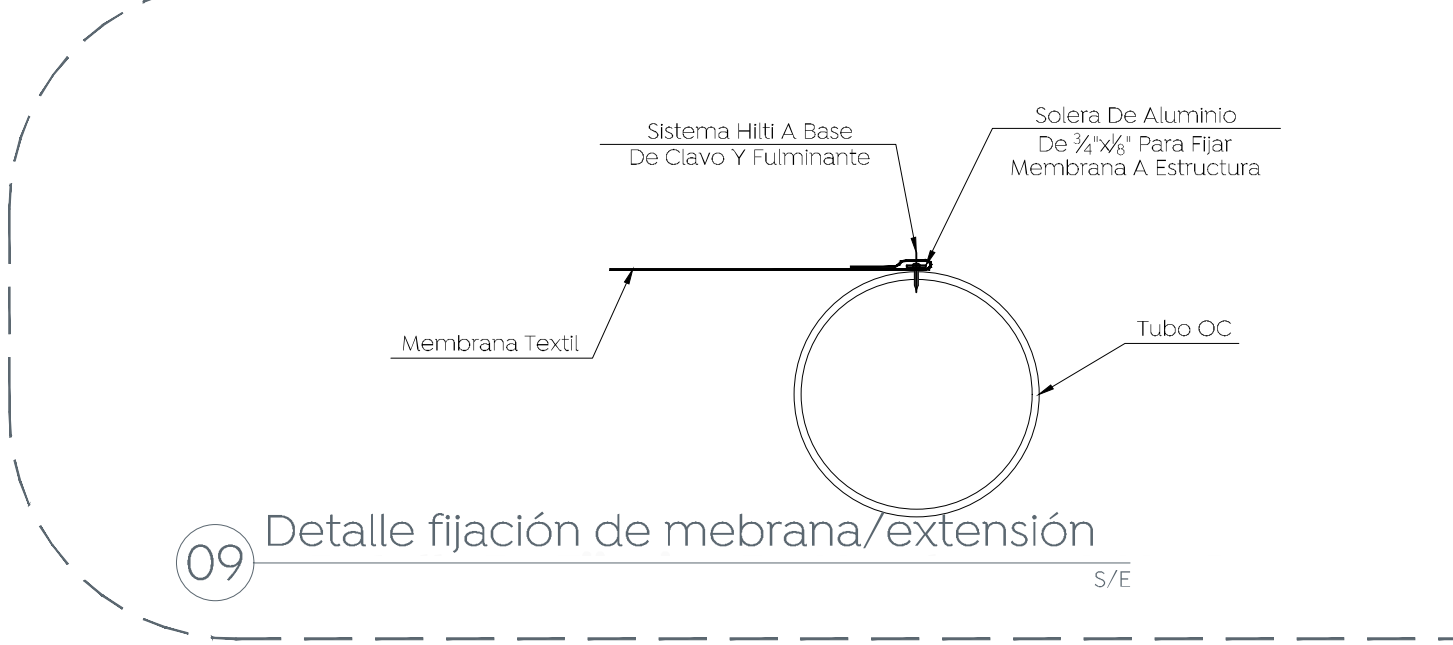

09 Detalle fijación de mebrana/ extensión
 S/E

Nombre del proyecto:
 Estructuras con tornería, rehabilitación de cancha de usos múltiples, patio cívico, accesibilidad universal, banquetas, cruces peatonales y obras complementarias en la Primaria José María Morelos y Pavón (T.M.M) clave H40R93671, Primavera Juan Escudá (T.V), clave H40R93660C, Calle Playa de Hornos, colonia Primavera Norte, y Primavera Tierra y Libertad (E.A), clave H40R93692, Primavera Emilio Zapata (T.V), clave H40R93688Z, Av. Guadalupe Victoria, colonia Lomas del Refugio, Municipio de Zapopan, Jalisco

Contenido del plano:
 Escuela Primaria José María Morelos y Pavón
 Planta estructural de cubierta y detalles.

No. Contrato:
 DOPI-MUN-RM-IE-LP-089-2022

Director de Obras Públicas e Infraestructura:

Ing. Ismael Jáuregui Castañeda

Jefe de la Unidad de Estudios y Proyectos:

Arq. Edwin Aguiar Escatell

Jefe de área:
 Arq. Angela Jazmin Vargas Olmedo

Empresa:
QUISHI
 GUSHI CONSTRUCCIONES SA DE CV

Proyectista:
 Ing. Ramón González Suárez

Ubicación:
 Calle Playa de Hornos 1201, Primavera Nte., Zapopan, Jalisco

Fecha: Abril 2022
 Escala: Indicada

Cotas: Indicada Clave:
EE-JMM-ES-02