




- Alcances generales:
- A** Construcción de cruces peatonales
  - B** Colocación de estructura con lonarí
  - C** Rehabilitación de cancha de usos múltiples
  - D** Colocación placa conmemorativa
  - E** Colocación de barreras de seguridad en ingreso
  - F** Rehabilitación ingreso alumbrado

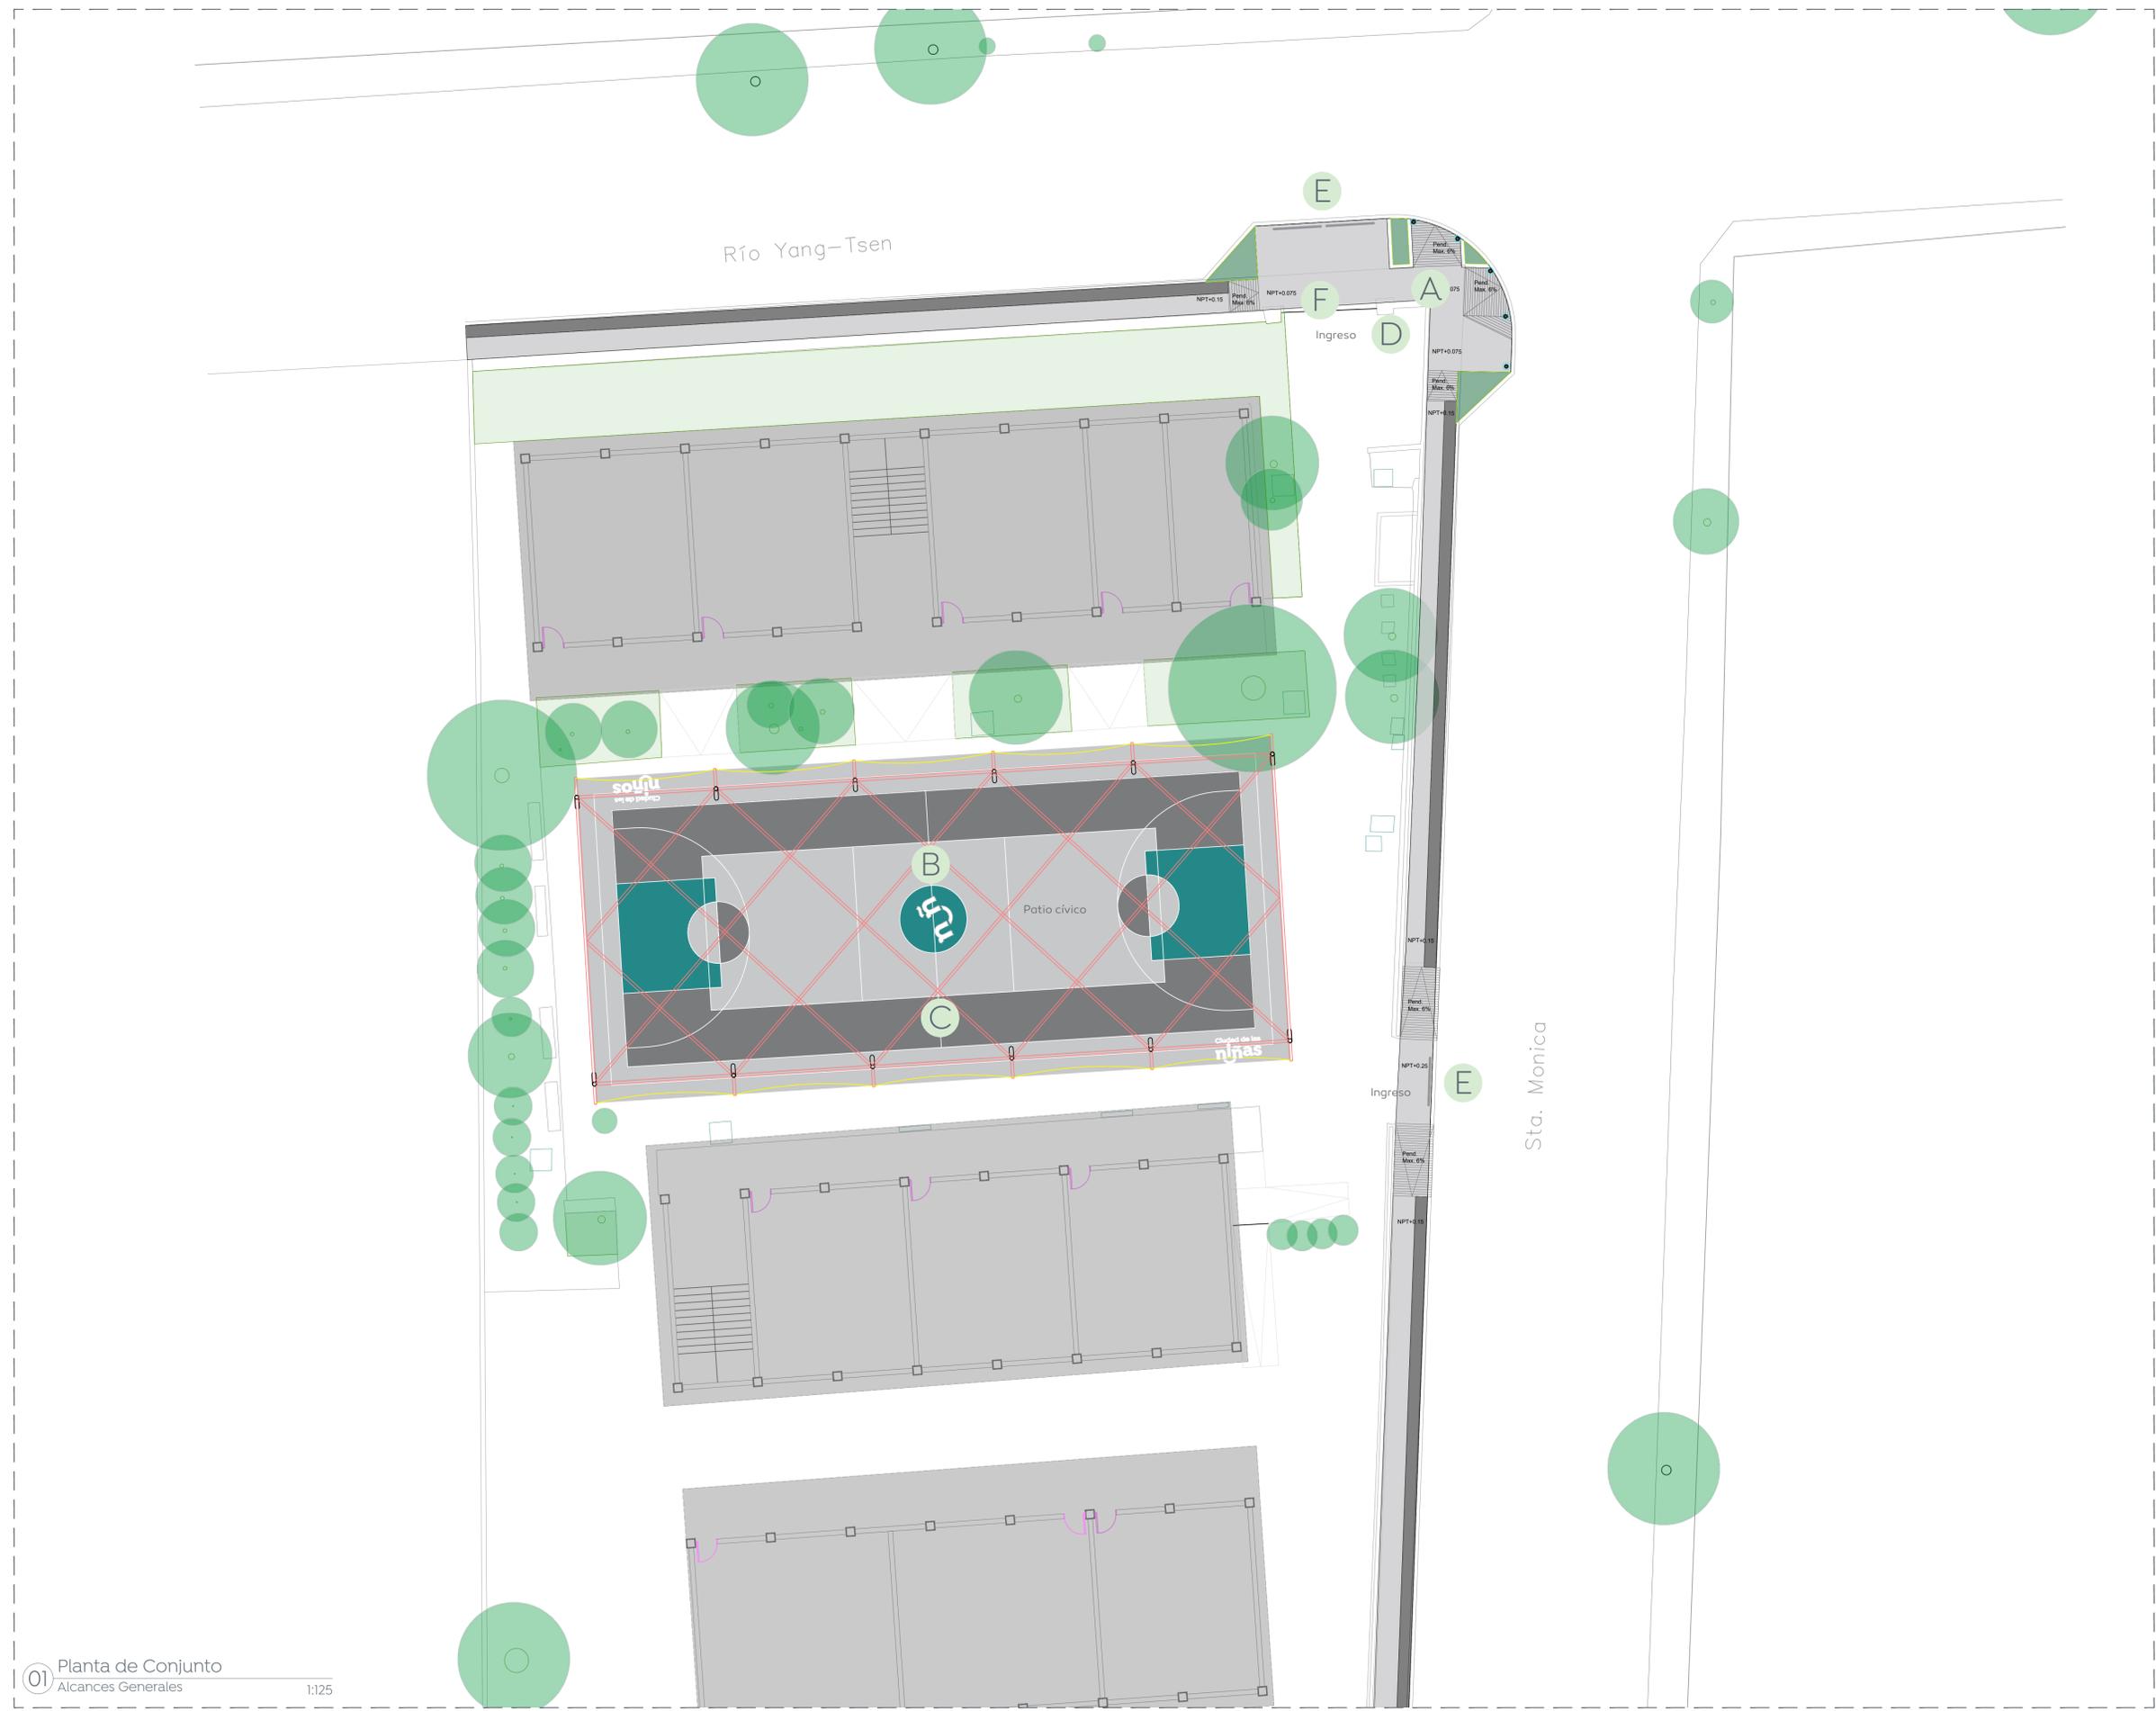

01 Planta de Conjunto Alcances Generales 1:125



Nombre del proyecto:  
Estructuras con lonarí, rehabilitación de cancha de usos múltiples, patio cívico, accesibilidad universal, banquetas, cruces peatonales y obras complementarias en la Primaria Luis Donaldo Colosio (T/A), clave 14DPR4024K, Primaria Manuel López Cobiella (T/V), clave 14DPR6099L, calle Río Yang-Tsen, San Francisco Fejidán, y Primaria Armado Nerio (T/A), clave 14DPR0348Q, (T/V), clave 14DPR3938V, calle Puente Chico, la Magdalena, Municipio de Zapopan, Jalisco

Contenido del plano:  
**Plantas de alcances, primaria Luis Donaldo Colosio Murrieta**

No. Contrato:  
**DOPI-MUN-RM-IE-LP-086-2022**

Director de Obras Públicas e Infraestructura:  
**Ing. Ismael Jáuregui Castañeda**

Jefe de la Unidad de Estudios y Proyectos:  
**Arq. Edwin Aguilar Escatel**

Jefe de área:  
**Arq. Angela Jazmin Vargas Olmedo**

Responsable del proyecto:  
**Arq. Julio César Robles Ríos**

Ubicación:  
**Río Yang-Tsen 375, Santa Lucía, Tesistán, Zapopan, Jalisco**

Norte: 

Fecha: **Marzo 2022**  
Escala: **1:125**  
Acotaciones: **Metros** Clave: **EE-LDC-ALC**