



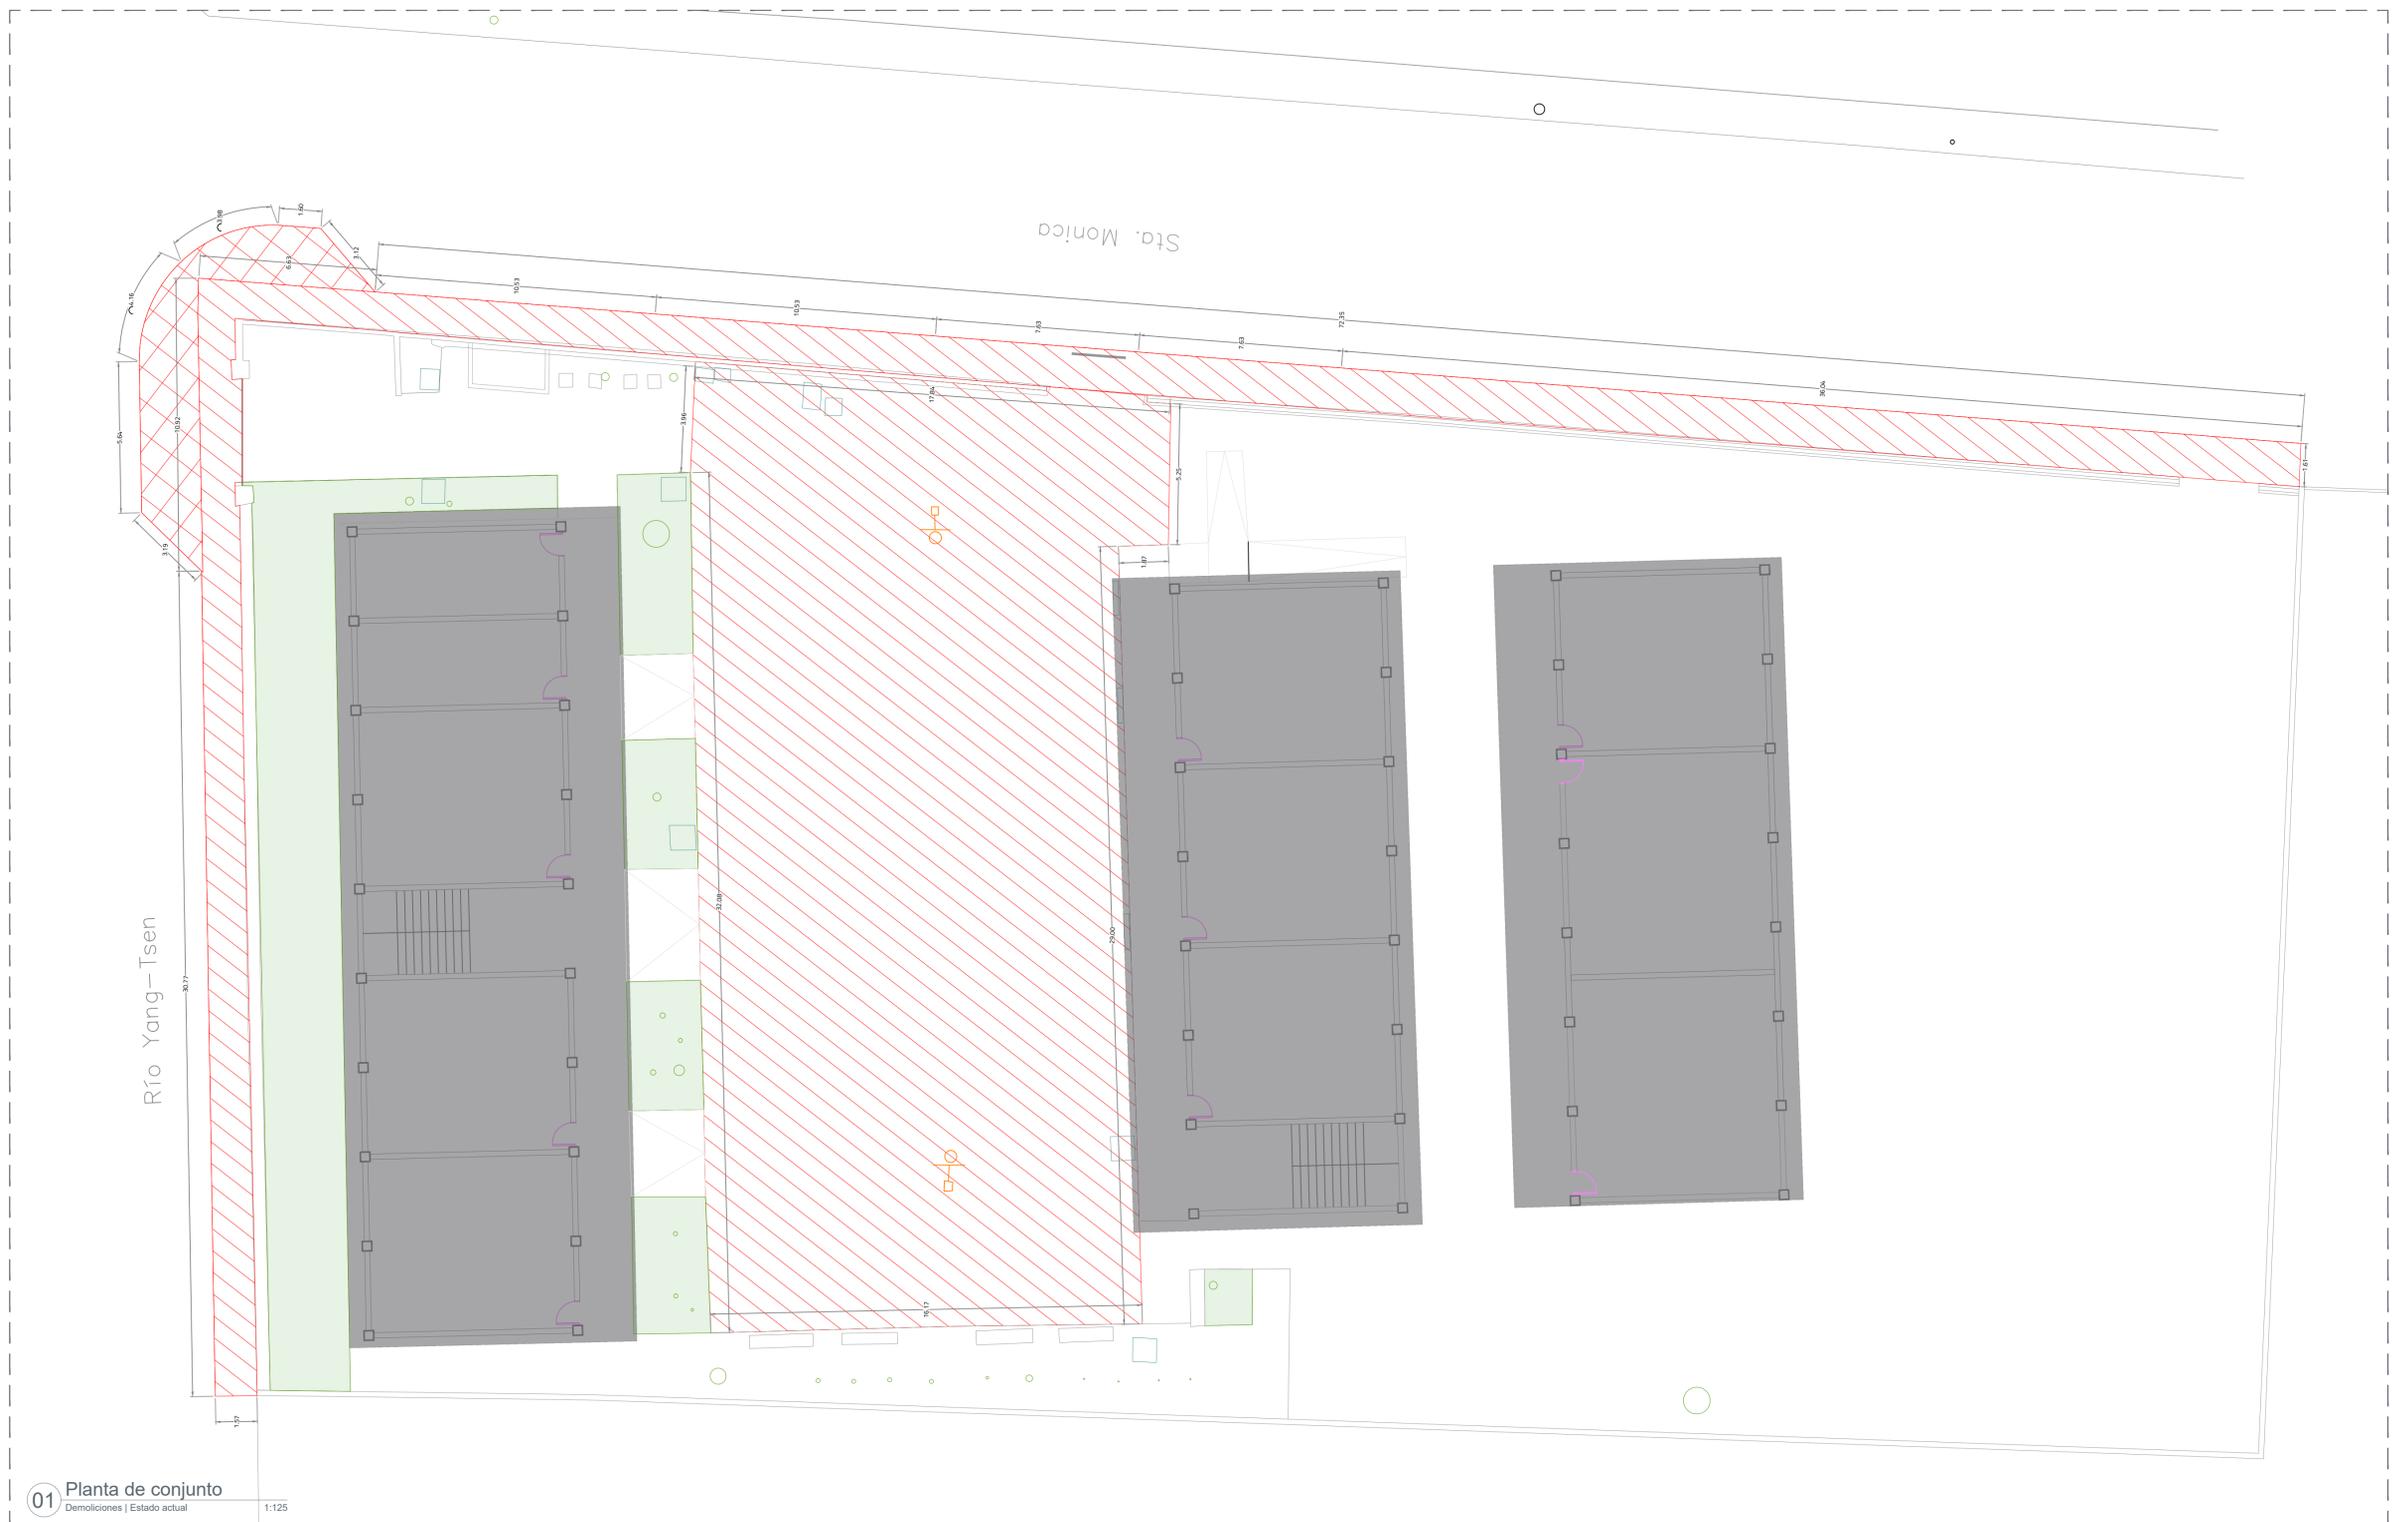

-  Demolición de losa de concreto de 10 cm de espesor.
-  Demolición de vialidad de empedrado tradicional.

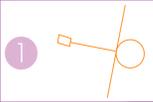

01 Planta de conjunto
 Demoliciones | Estado actual
 1:125

Simbología	Notas	Imagen
	Desmontaje sin recuperación de tablero de basquetball	
2 Pzas		



Nombre del proyecto:
 Estructuras con tornería, rehabilitación de cancha de usos múltiples, patio cívico, accesibilidad universal, banquetas, cruces peatonales y obras complementarias en la Primaria Luis Donaldo Colosio (T/A), clave 14DPR4024K, Primaria Manuel López Cobiella (T/V), clave 14DPR6029U, calle Río Yang-Tsen, San Francisco Feleddán, y Primaria Armado Nerio (T/A), clave 14DPR0348Q, (T/V), clave 14DPR3938V, calle Puente Chico, la Magdalena, Municipio de Zapopan, Jalisco

Contenido del plano:
 Planta de demoliciones, primaria Luis Donaldo Colosio Murrieta

No. Contrato:
 DOPI-MUN-RM-IE-LP-086-2022

Director de Obras Públicas e Infraestructura:

Ing. Ismael Jáuregui Castañeda

Jefe de la Unidad de Estudios y Proyectos:

Arq. Edwin Aguiar Escatel

Jefe de área:

Arq. Angela Jazmin Vargas Olmedo

Responsable del proyecto:

Arq. Julio César Robles Ríos

Ubicación:

Río Yang-Tsen 375, Santa Lucía, Tesistán, Zapopan, Jalisco

Fecha: Marzo 2022

Escala: 1:125

Acotaciones: Metros Clave: EE-LDC-DEM