




Especificaciones:
 Pintura en estructura: primer anticorrosivo y terminado en esmalte 100 mate comex, color blanco.

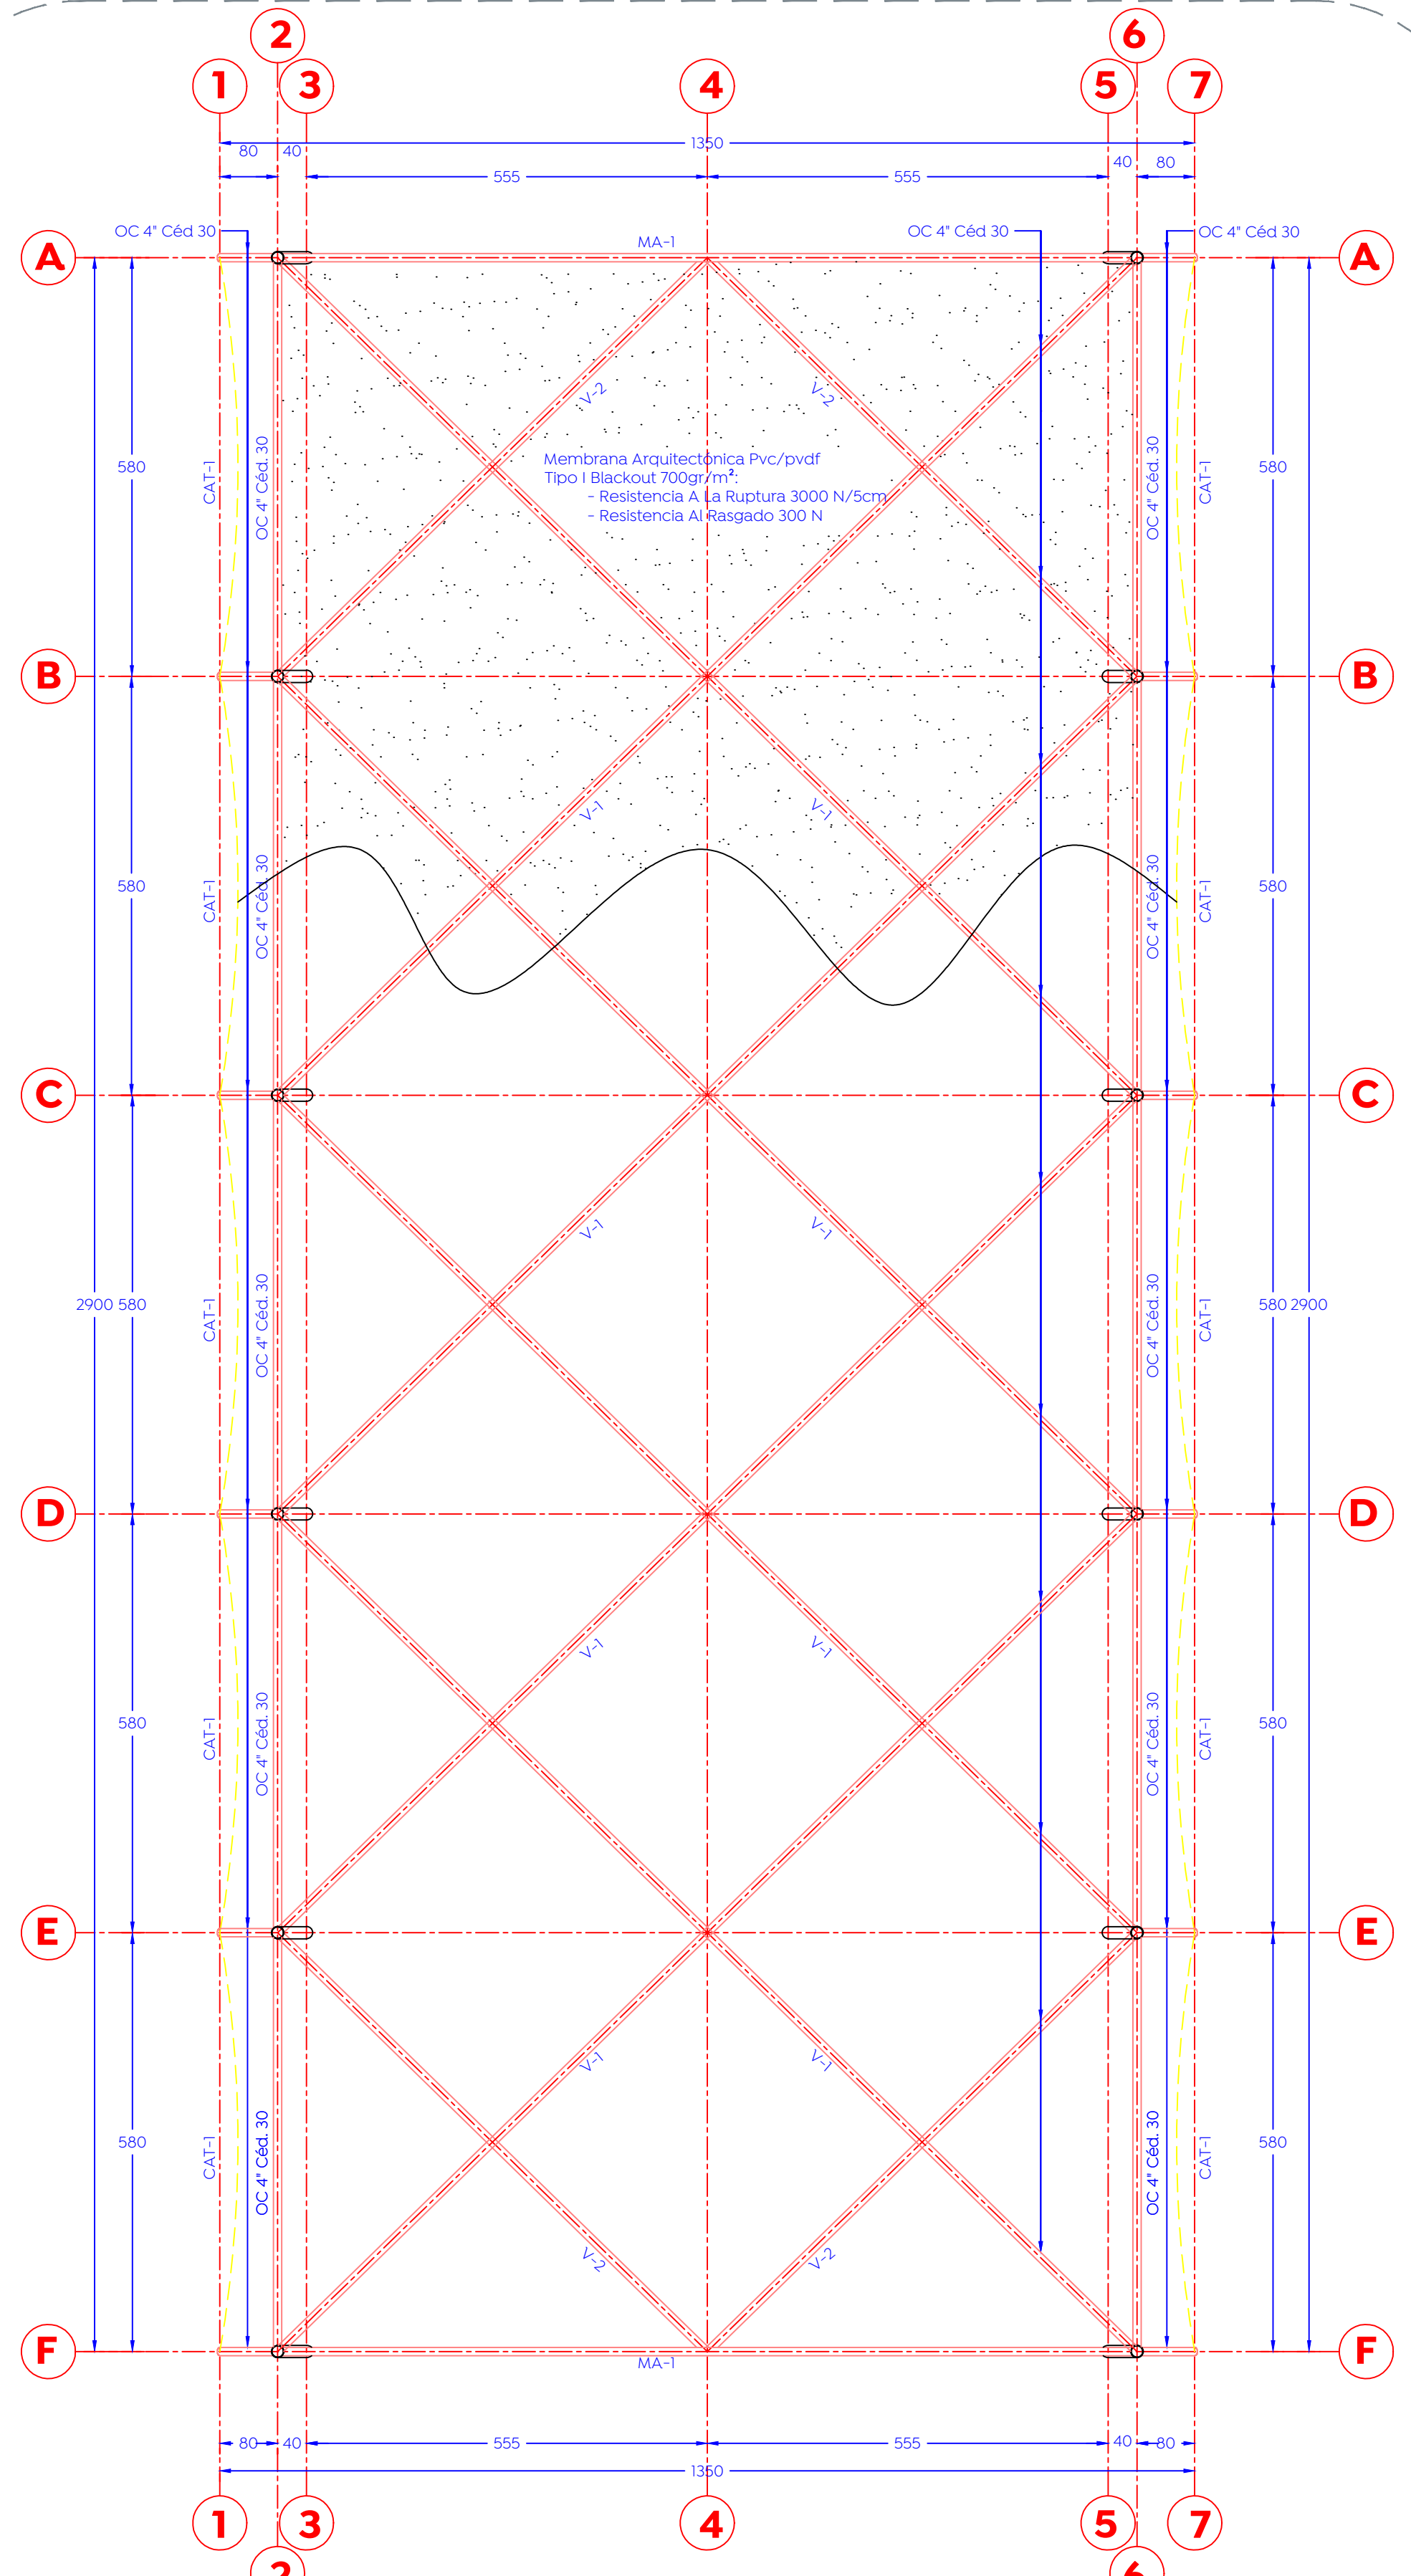


01 Planta estructural de cubierta
 Cm 1:75

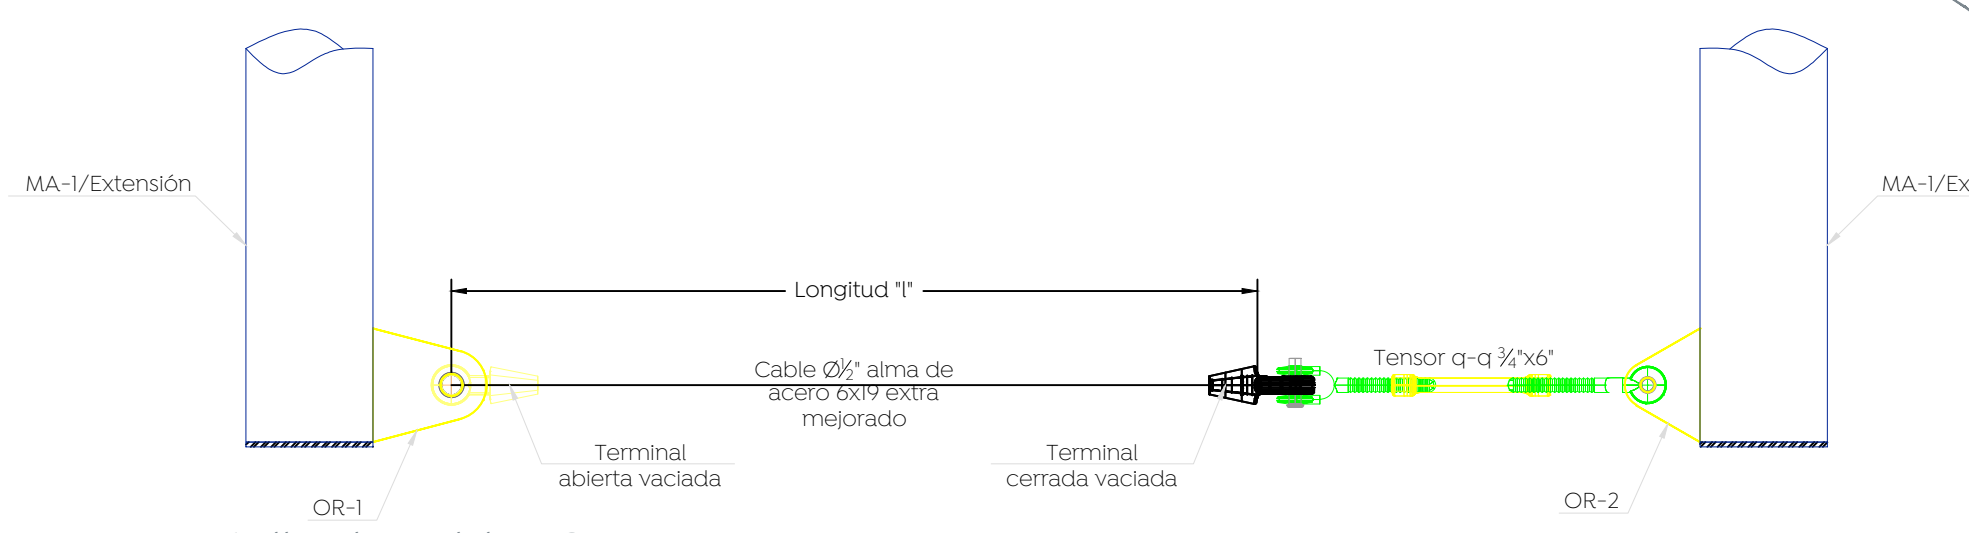


06 Detalle de cables CAT-1
 Cm 1:10

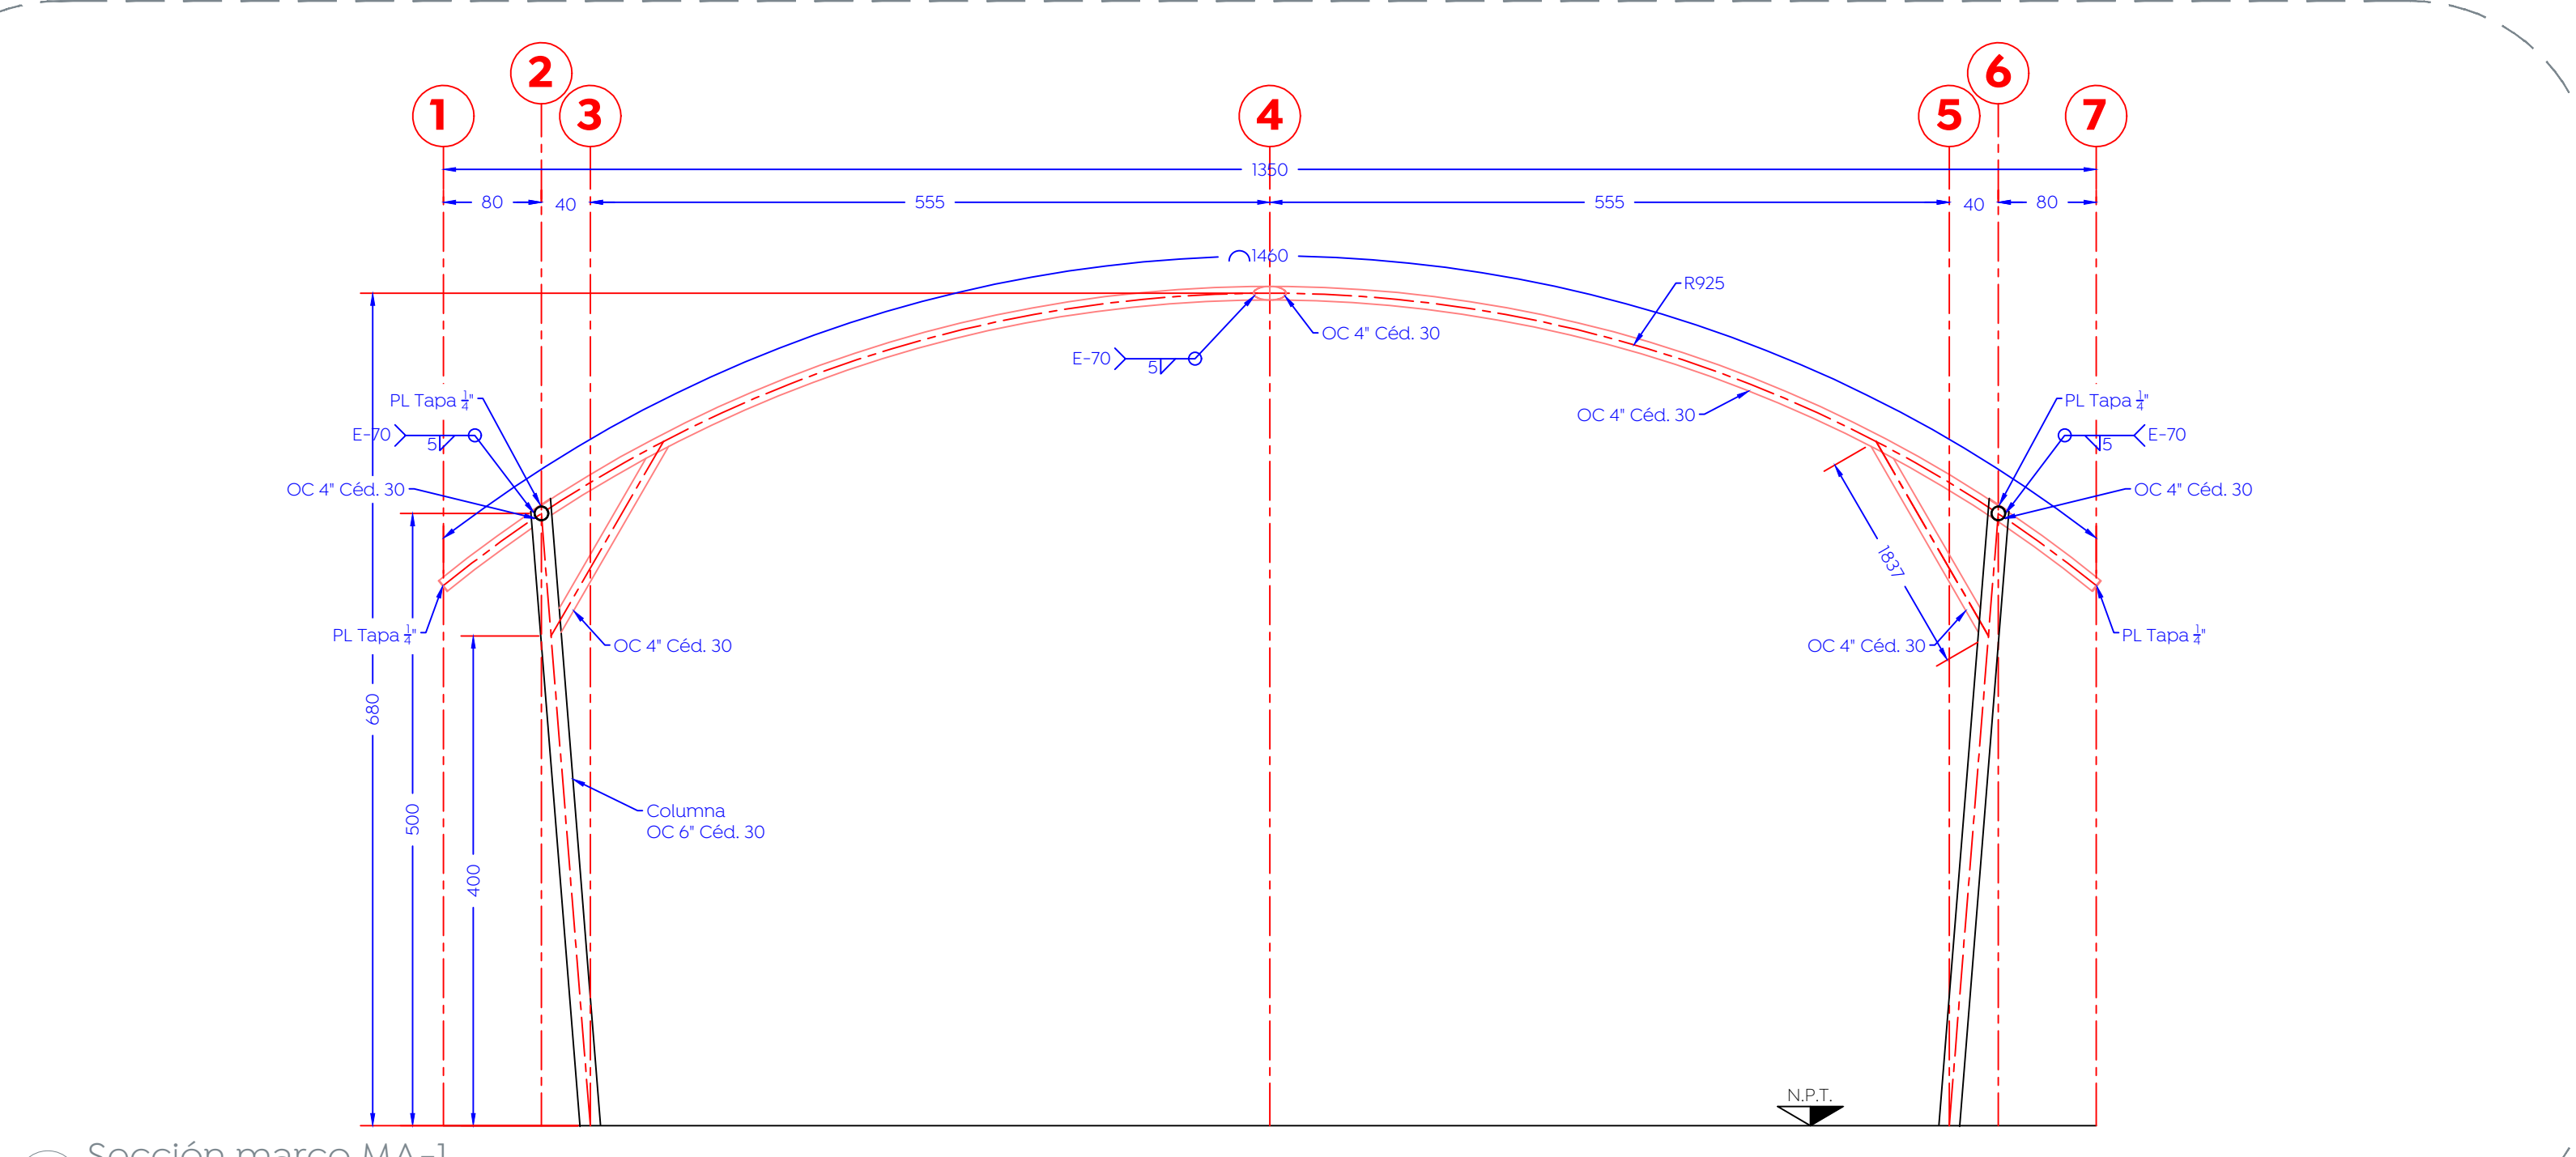


02 Sección marco MA-1
 Cm 1:50

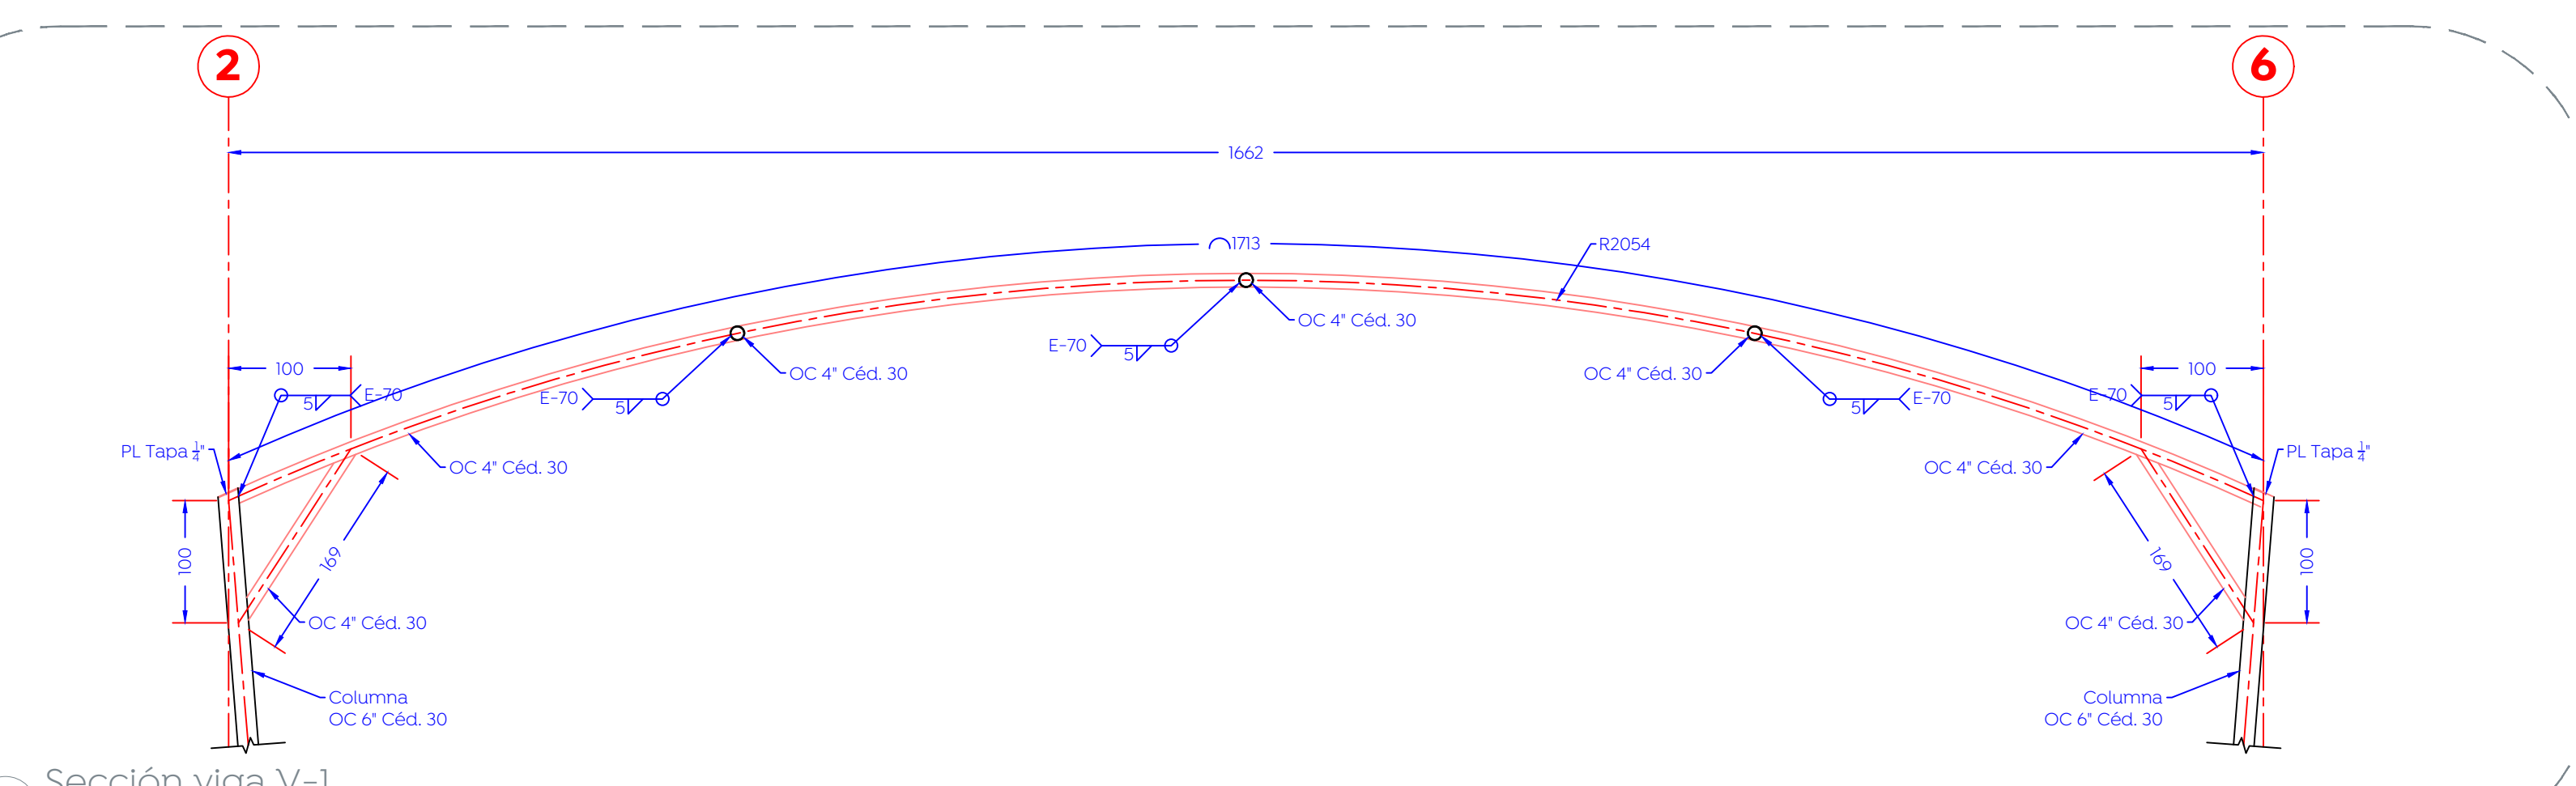


03 Sección viga V-1
 Cm 1:50

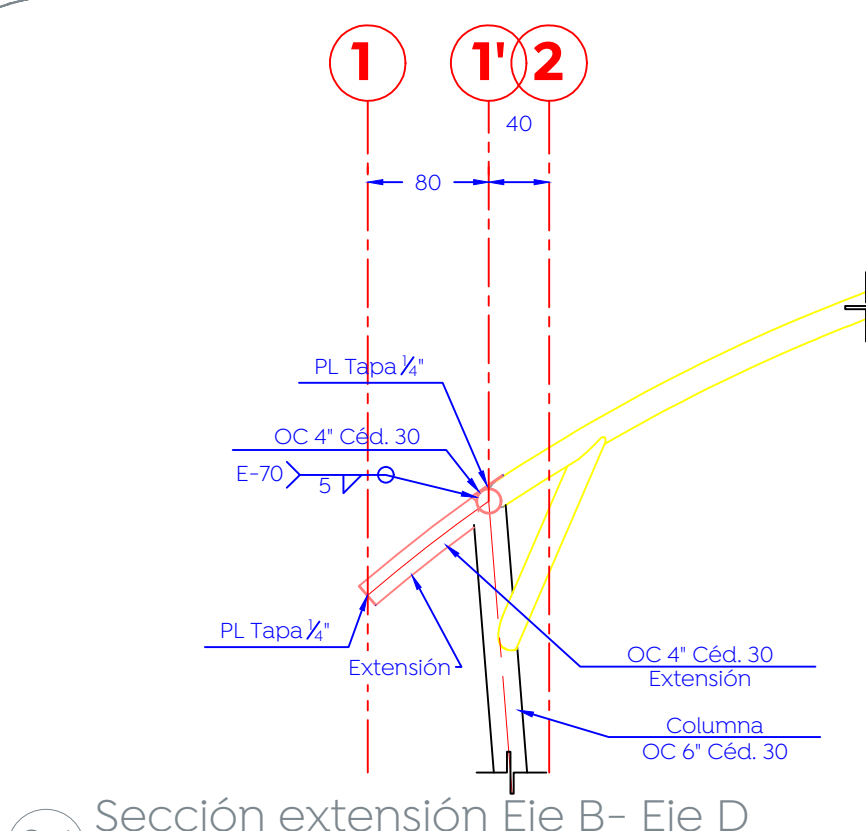


04 Sección extensión Eje B- Eje D
 Cm 1:50

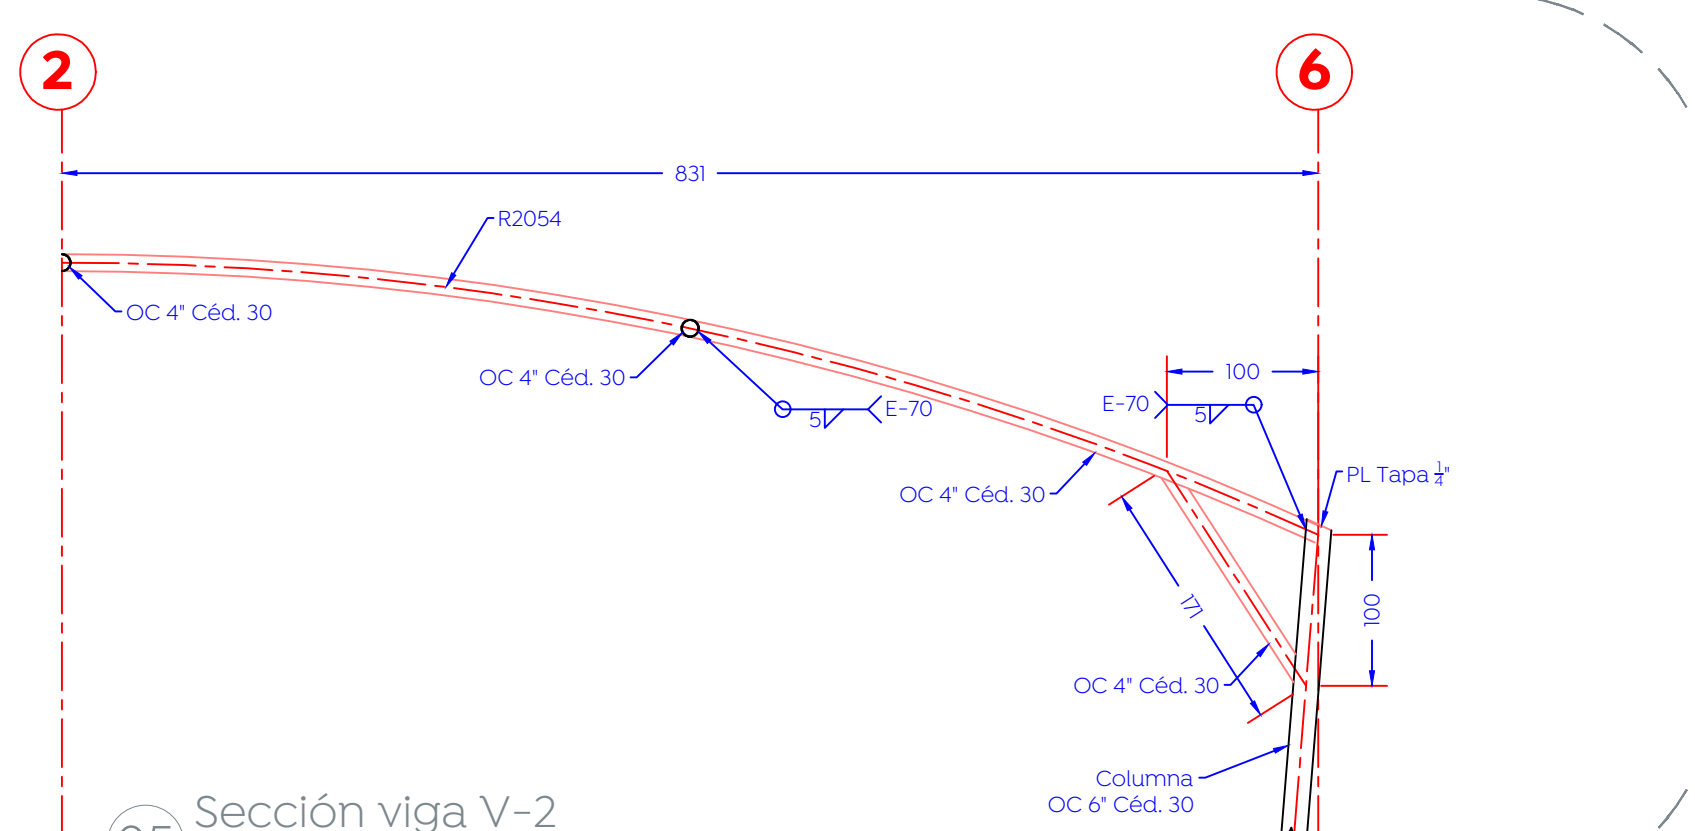


05 Sección viga V-2
 Cm 1:50

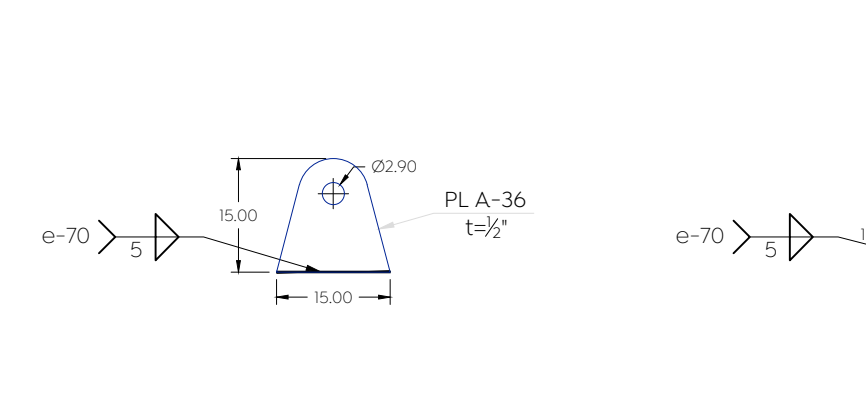

07 Detalle OR-1
 Cm 1:10

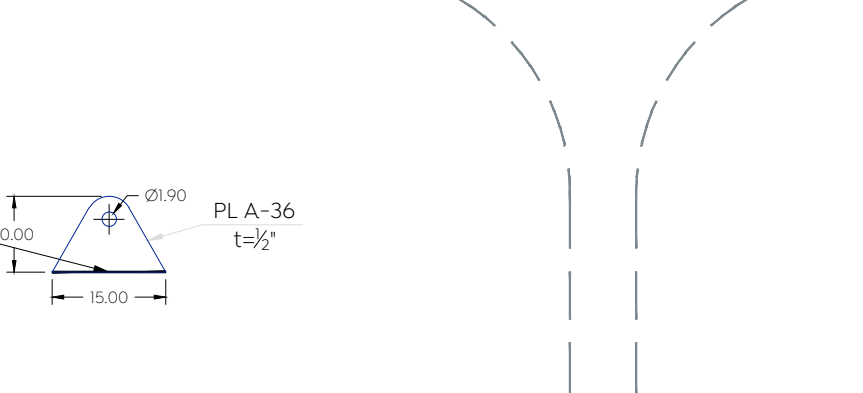

08 Detalle OR-2
 Cm 1:10

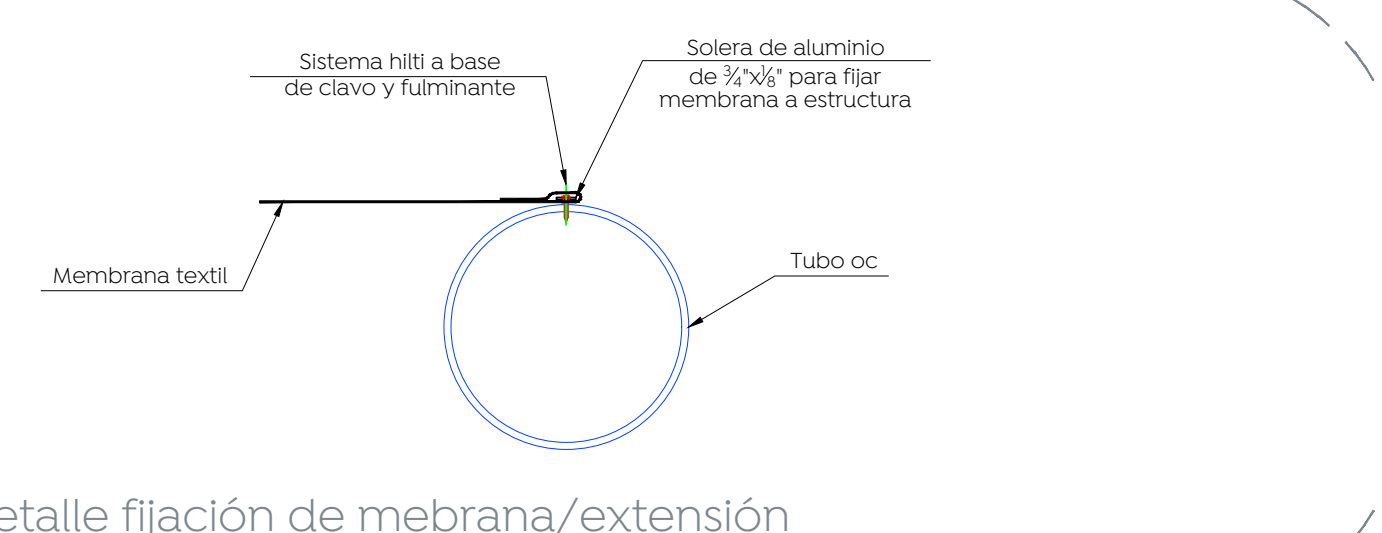

09 Detalle fijación de membrana/ extensión
 S/E

Nombre del proyecto:
 Estructuras con tonaría, rehabilitación de cancha de usos múltiples, patio cívico, accesibilidad universal, banquetas, cruces peatonales y obras complementarias en la Primaria Luis Donaldo Colosio (T/V), clave HDPR4089J, calle Río Yang-Tsen, San Francisco Testistán, y Primaria Armado Heno (T/V), clave HDPR0348D, (T/V), clave HDPR0348J, calle Puerto Chico, la Magdalena, Municipio de Zapopan, Jalisco

Contenido del plano:
 Escuela Primaria Luis Donaldo Colosio
 Planta Estructural de Cubierta y Detalles.

No. Contrato:
 DOPI-MUN-RM-IE-LP-086-2022
 Director de Obras Públicas e Infraestructura:

Ing. Ismael Jáuregui Castañeda
 Jefe de la Unidad de Estudios y Proyectos:

Arq. Edwin Aguiar Escatlet
 Jefe de Área:

Arq. Angela Jazmin Vargas Olmedo
 Empresa: **GUISHI**

Arq. Julio César Robles Ríos
 Proyectista:
 Ing. Ramón González Suárez

Ubicación:
 Río Yang-Tsen 375, Santa Lucía, Testistán, Zapopan, Jalisco

Fecha: Marzo 2021
 Escala: Indicada
 Gotas: Cms Clave:
EE-LDC-ES-02