




01 Planta arquitectónica
 Ingreso de alumnado 1:50

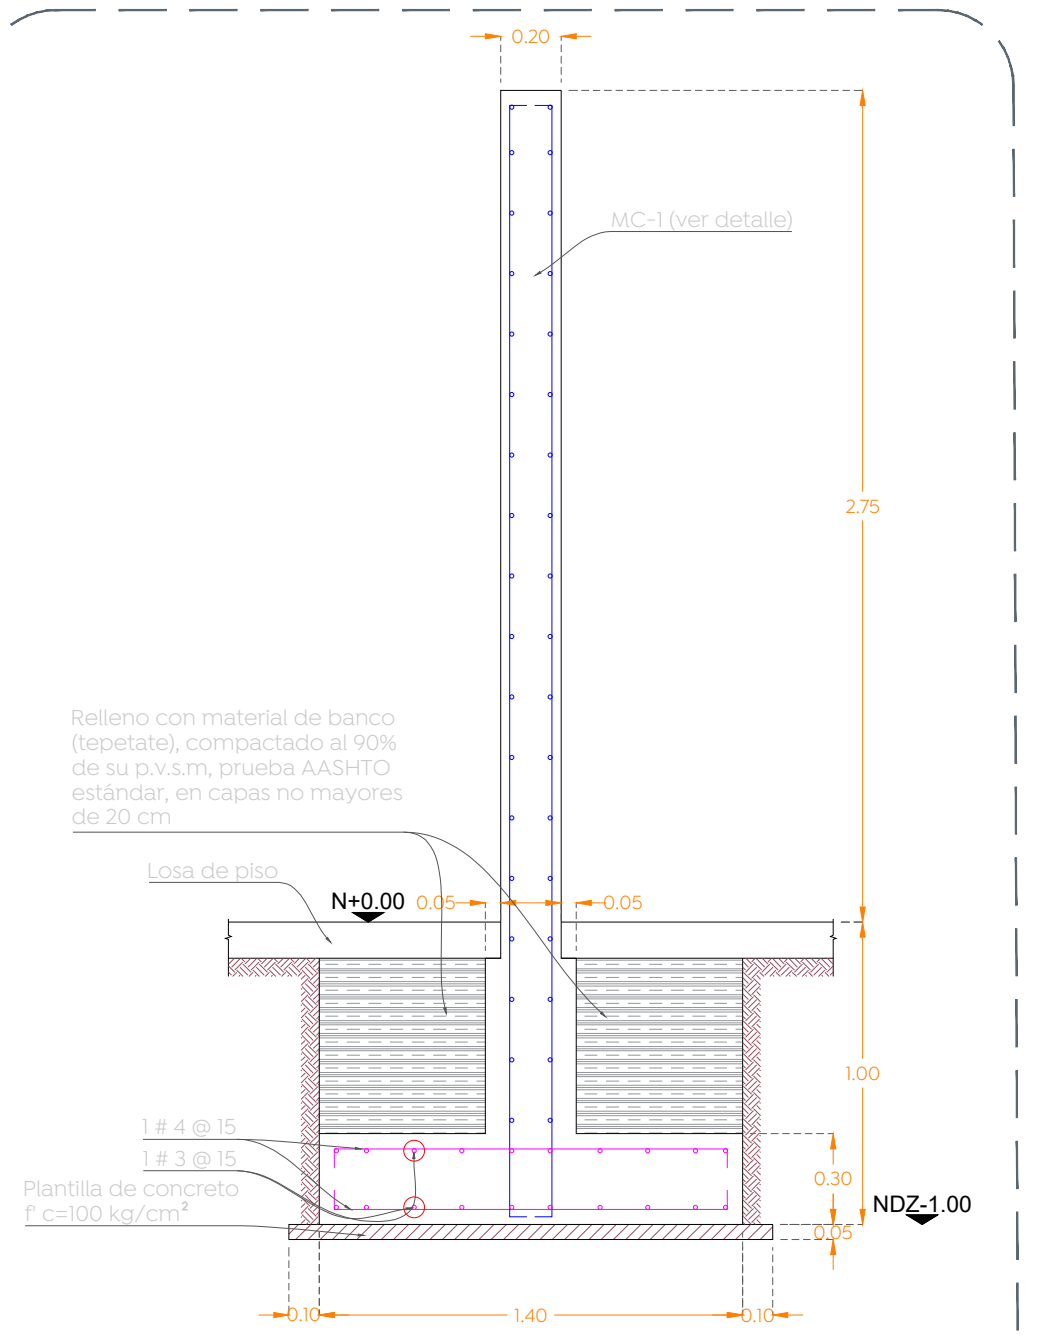


04 Sección muro MC-1
 Muro ingreso de alumnado 1:30

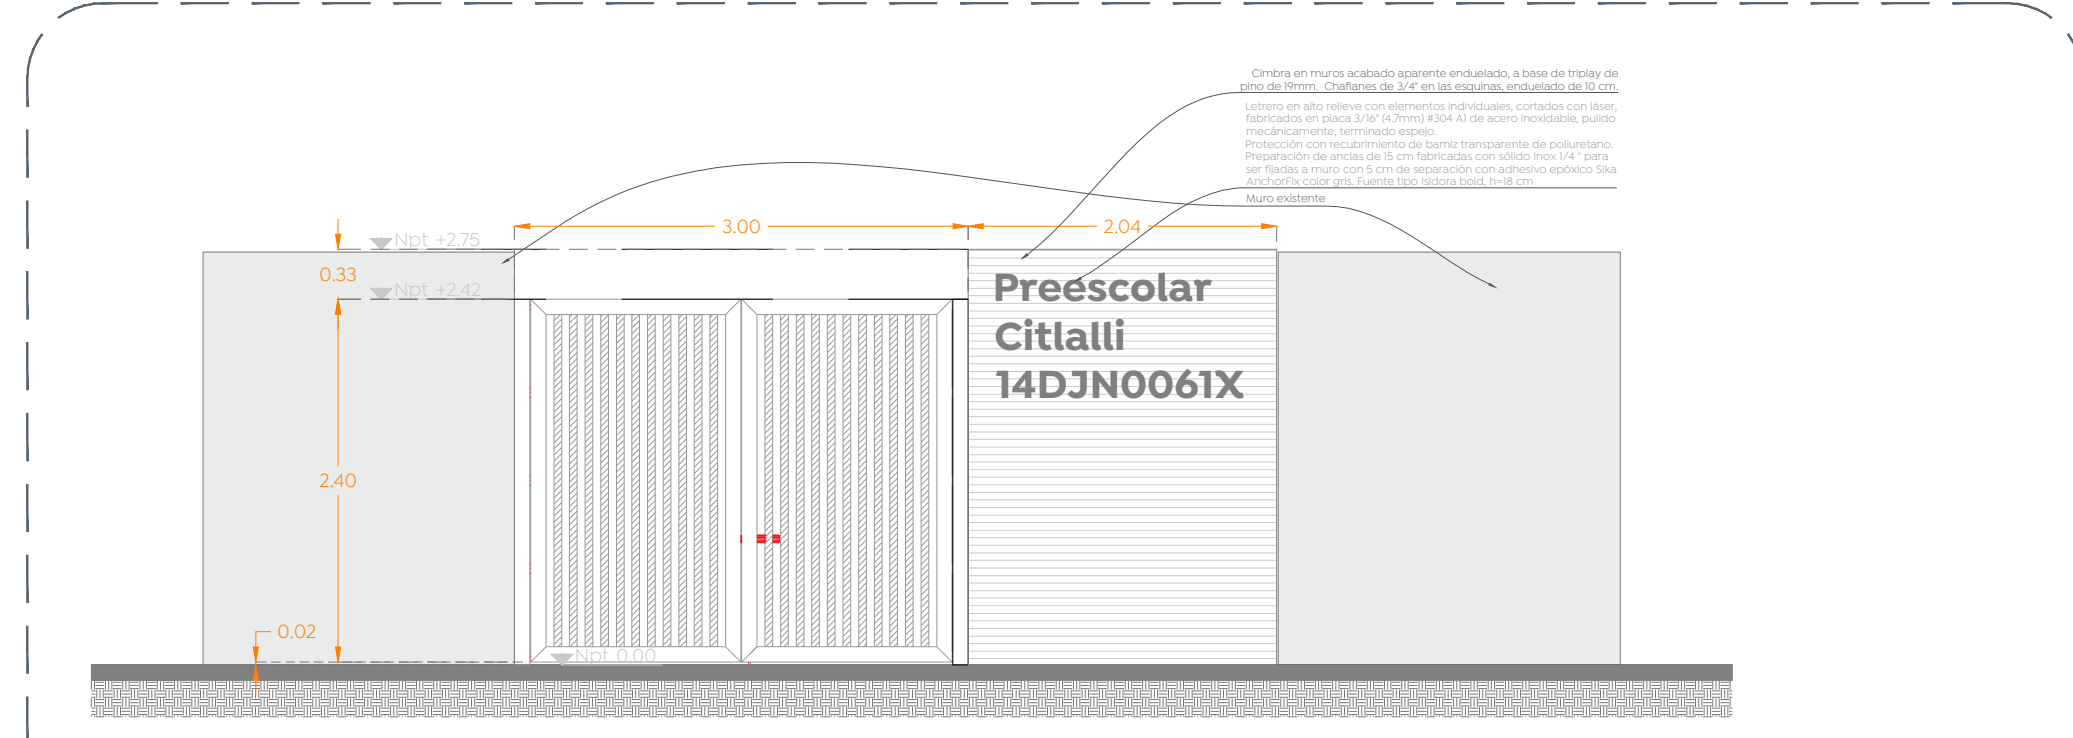

02 Alzado frontal
 Ingreso de alumnado 1:50

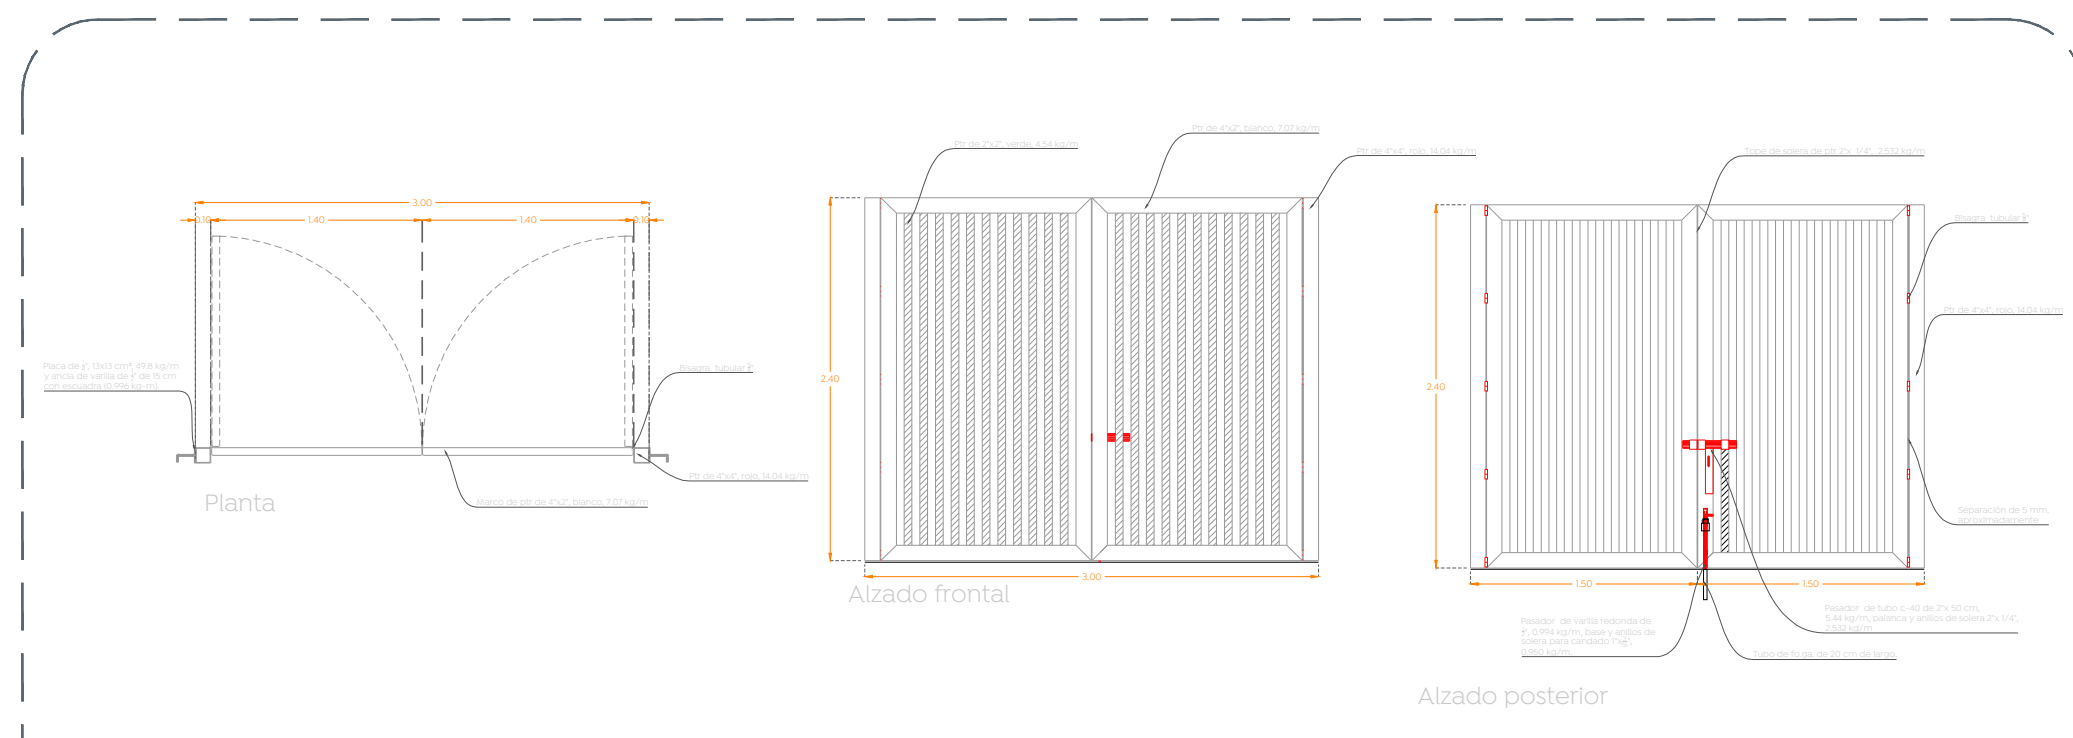


03 Detalle cancel
 Ingreso de alumnado 1:30

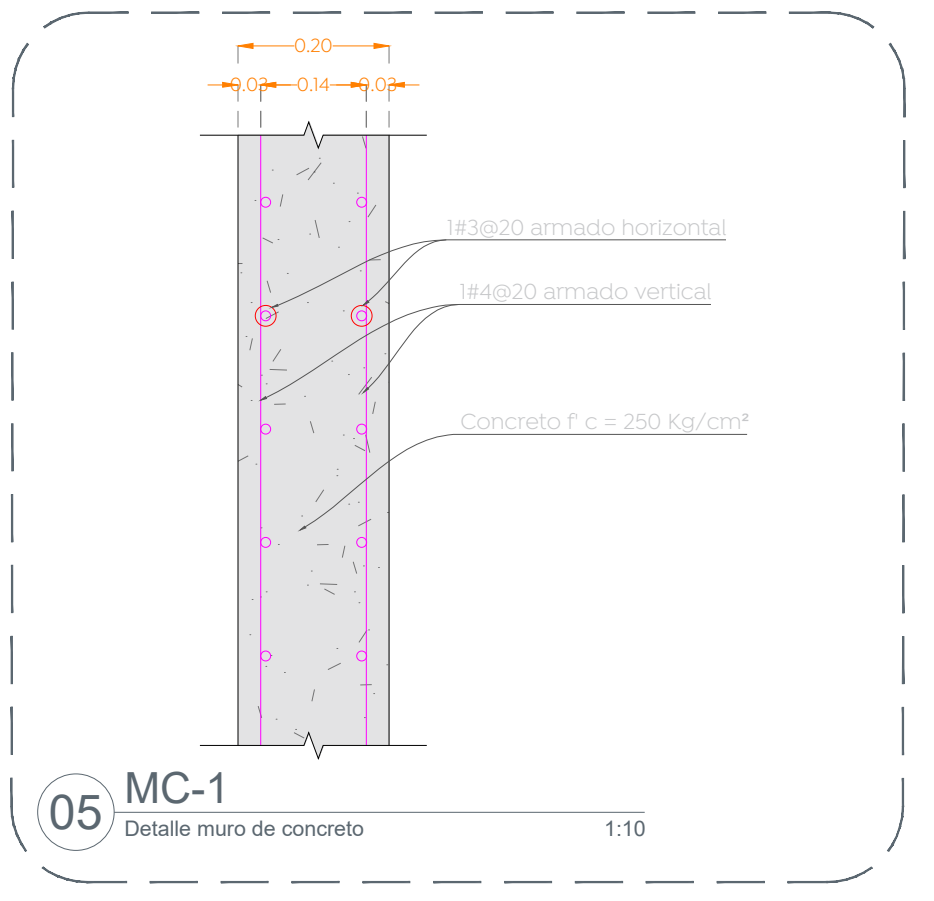


05 MC-1
 Detalle muro de concreto 1:10




06 Sección a-a'
 Ingreso de alumnado 1:50

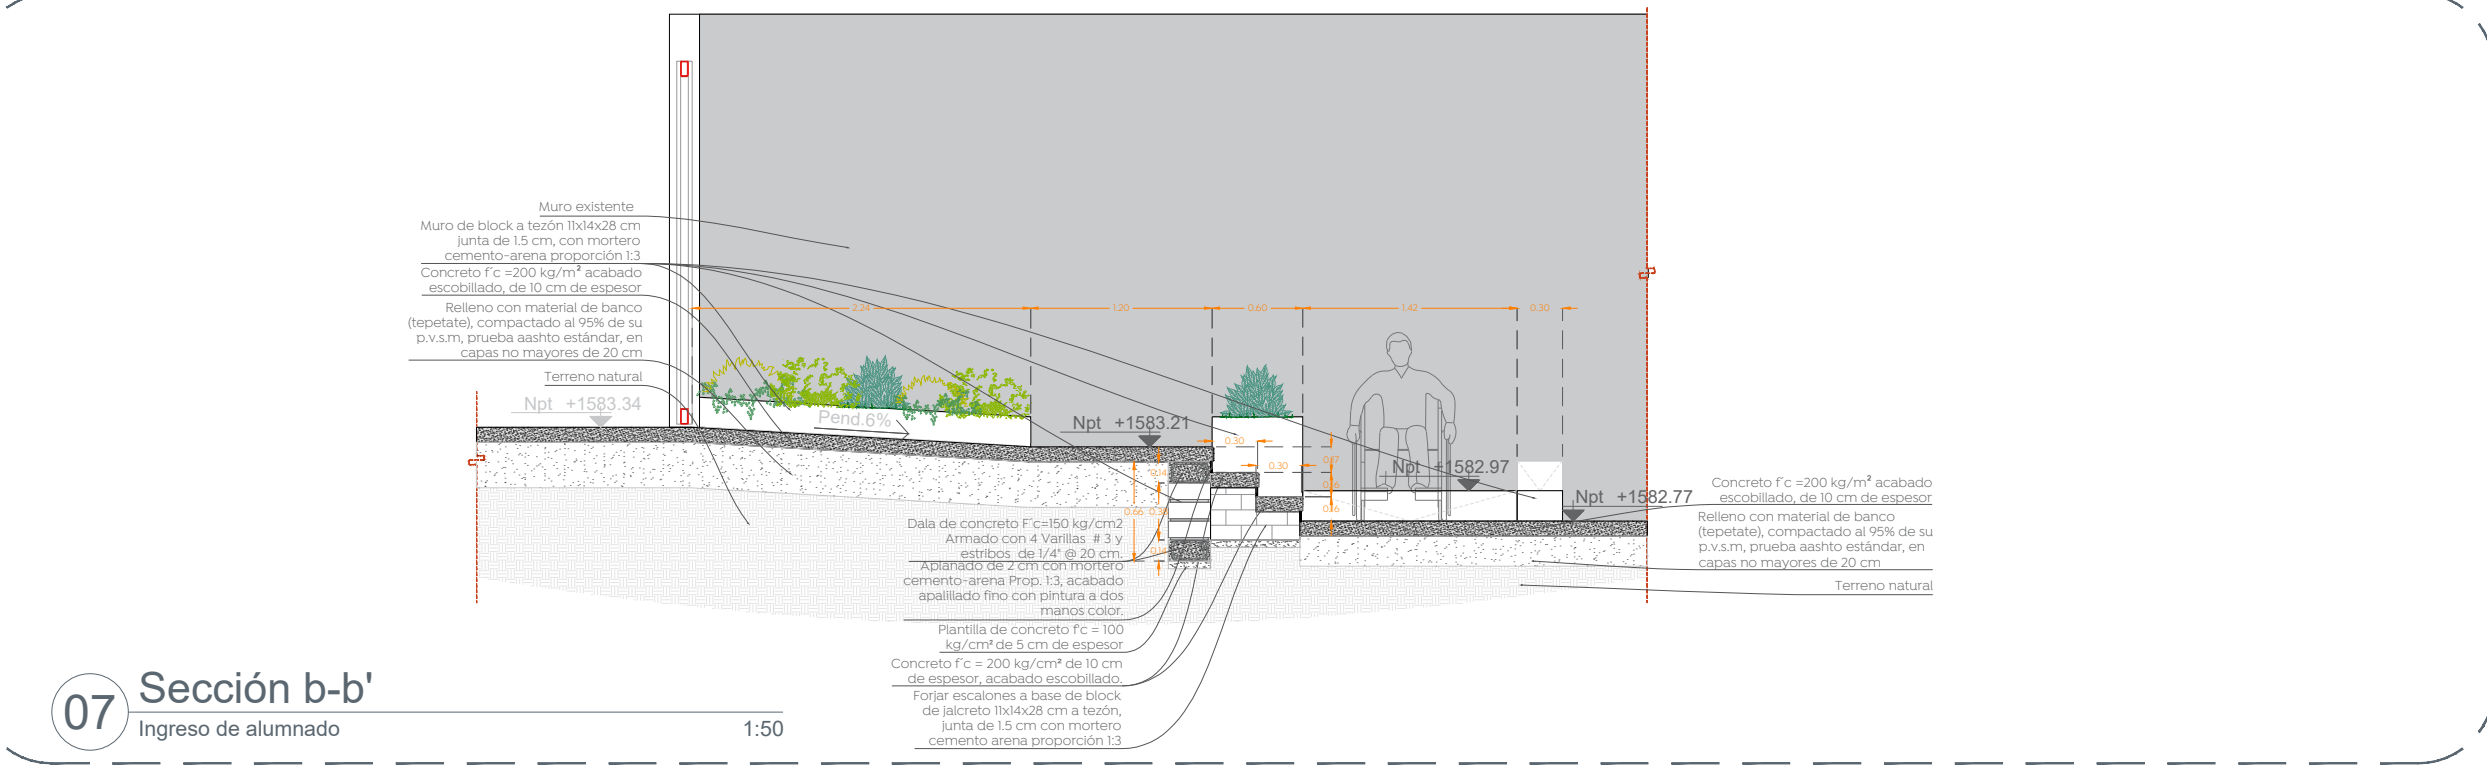

07 Sección b-b'
 Ingreso de alumnado 1:50

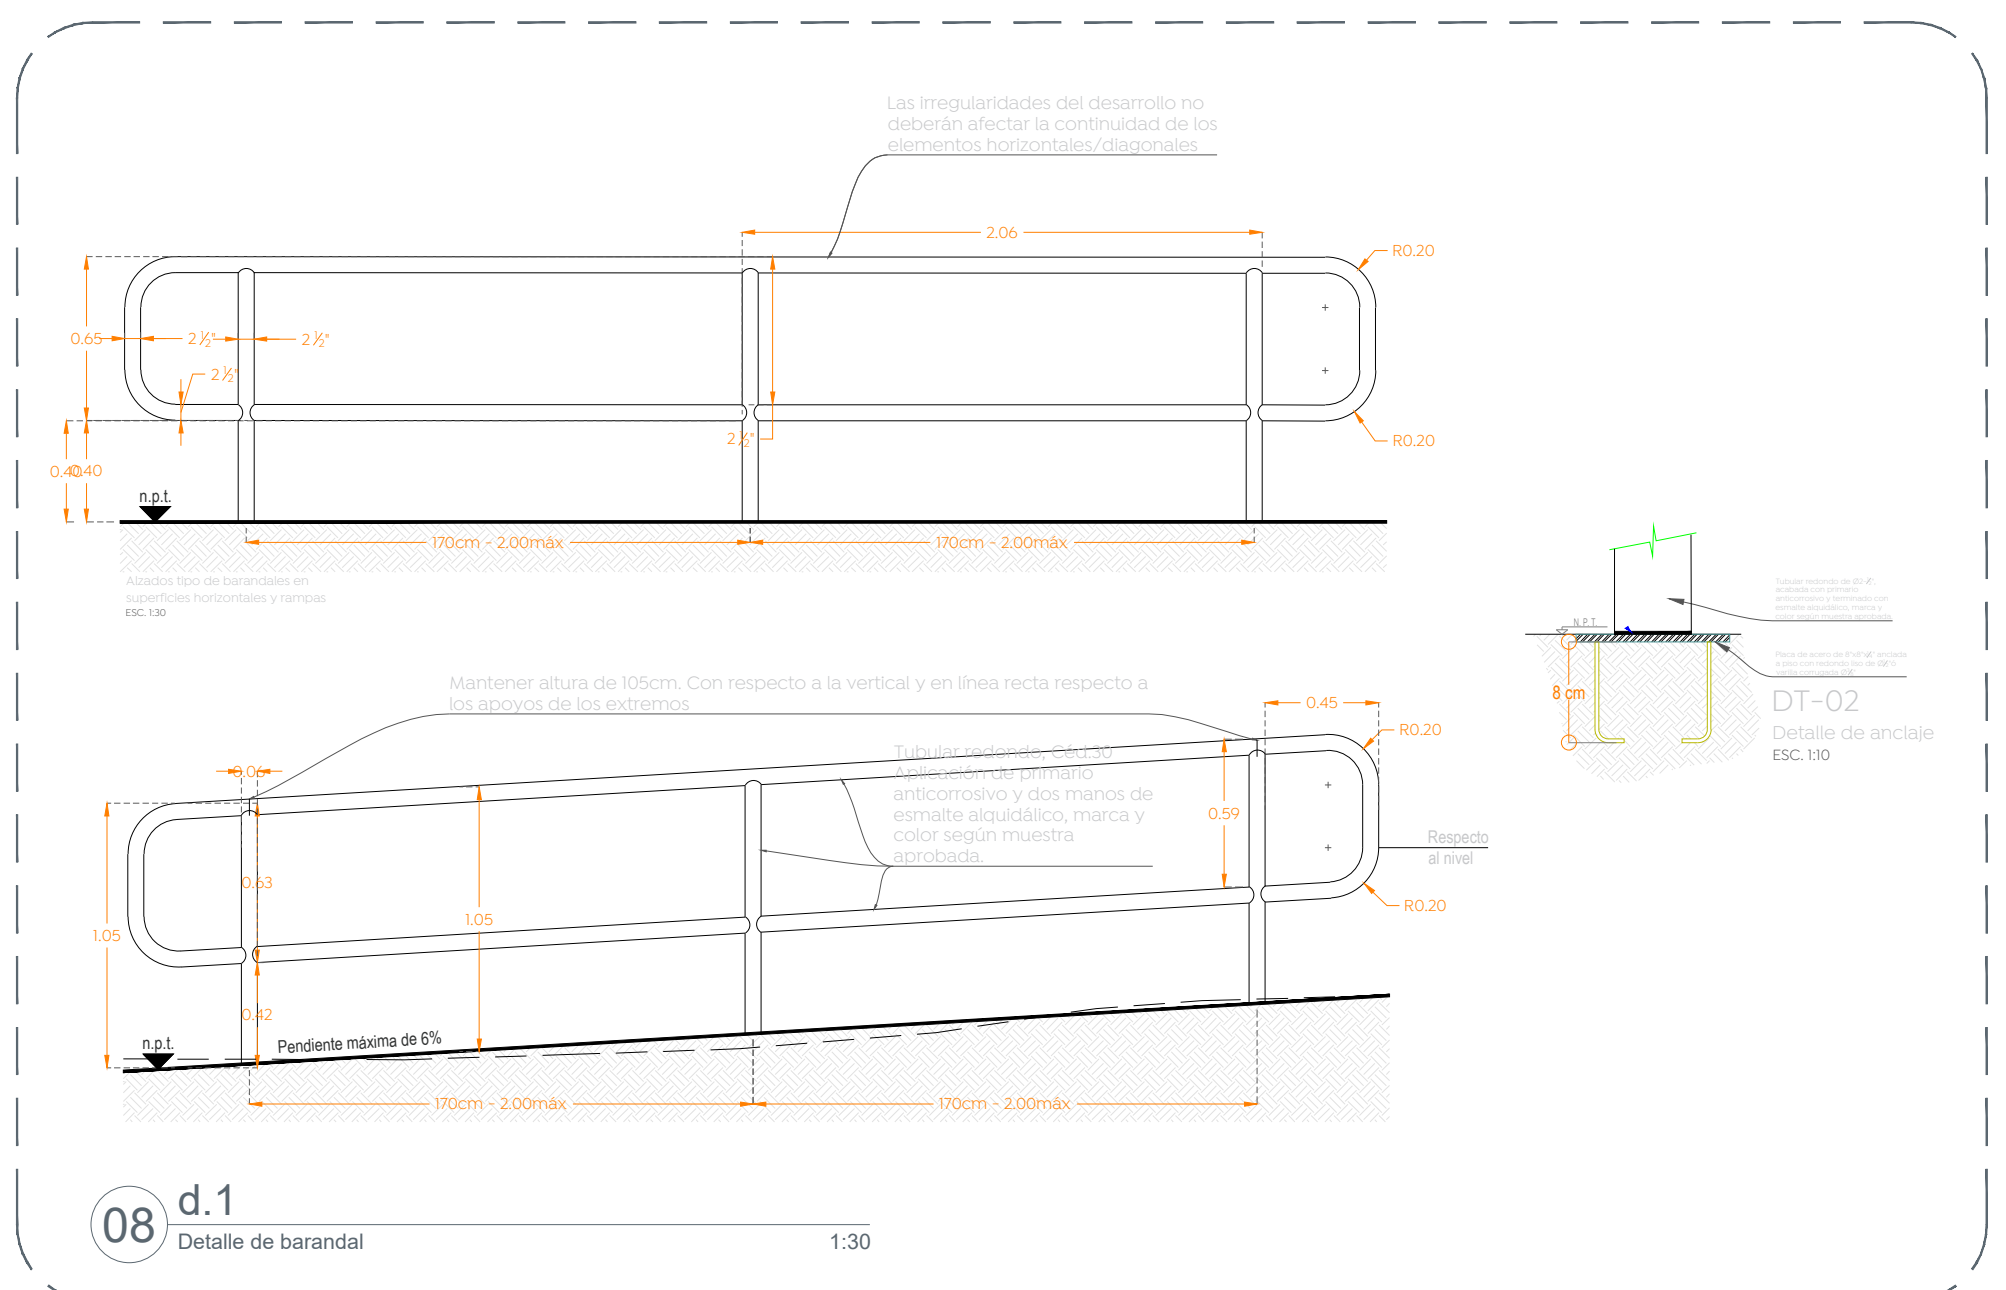

08 d.1
 Detalle de barandil 1:30

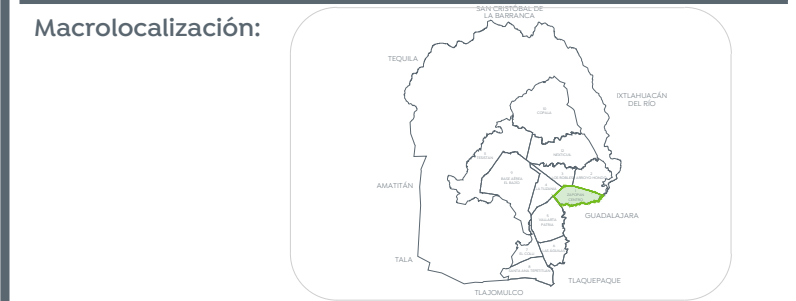

Simbología:

Nombre del proyecto:
 Estructuras con tonaría, rehabilitación de cancha de usos múltiples, patio cívico, accesibilidad universal, banquetas, cruces peatonales y obras complementarias en la Secundaria Técnica 39 Félix Flores Gómez, clave 14DJN0061X, calle Morelos, Santa Lucía, San Francisco Teisán, y Preescolar Citali (T/M), clave 14DJN0061X, (T/V), clave 14DJN0061X, calle Santa Laura, colonia Lomas del Bosque, Municipio de Zapopan, Jalisco

Contenido del plano:
 Detalles de ingreso, Jardín de niños Citali.

No. Contrato:
 DOPI-MUN-RM-IE-LP-088-2022

Director de Obras Públicas e Infraestructura:
 Ing. Ismael Jáuregui Castañeda

Jefe de la Unidad de Estudios y Proyectos:
 Arq. Edwin Aguilar Escatel

Jefe de área:
 Arq. Angela Jazmin Vargas Olmedo

Responsable del proyecto:
 Arq. Julio César Robles Ríos

Ubicación:
 Col. Santa Margarita 1 primera sección, Zapopan, Jalisco

Fecha: Junio 2022
 Escala: Indicada
 Gotas: Metros Clave: EE-PC-ING