


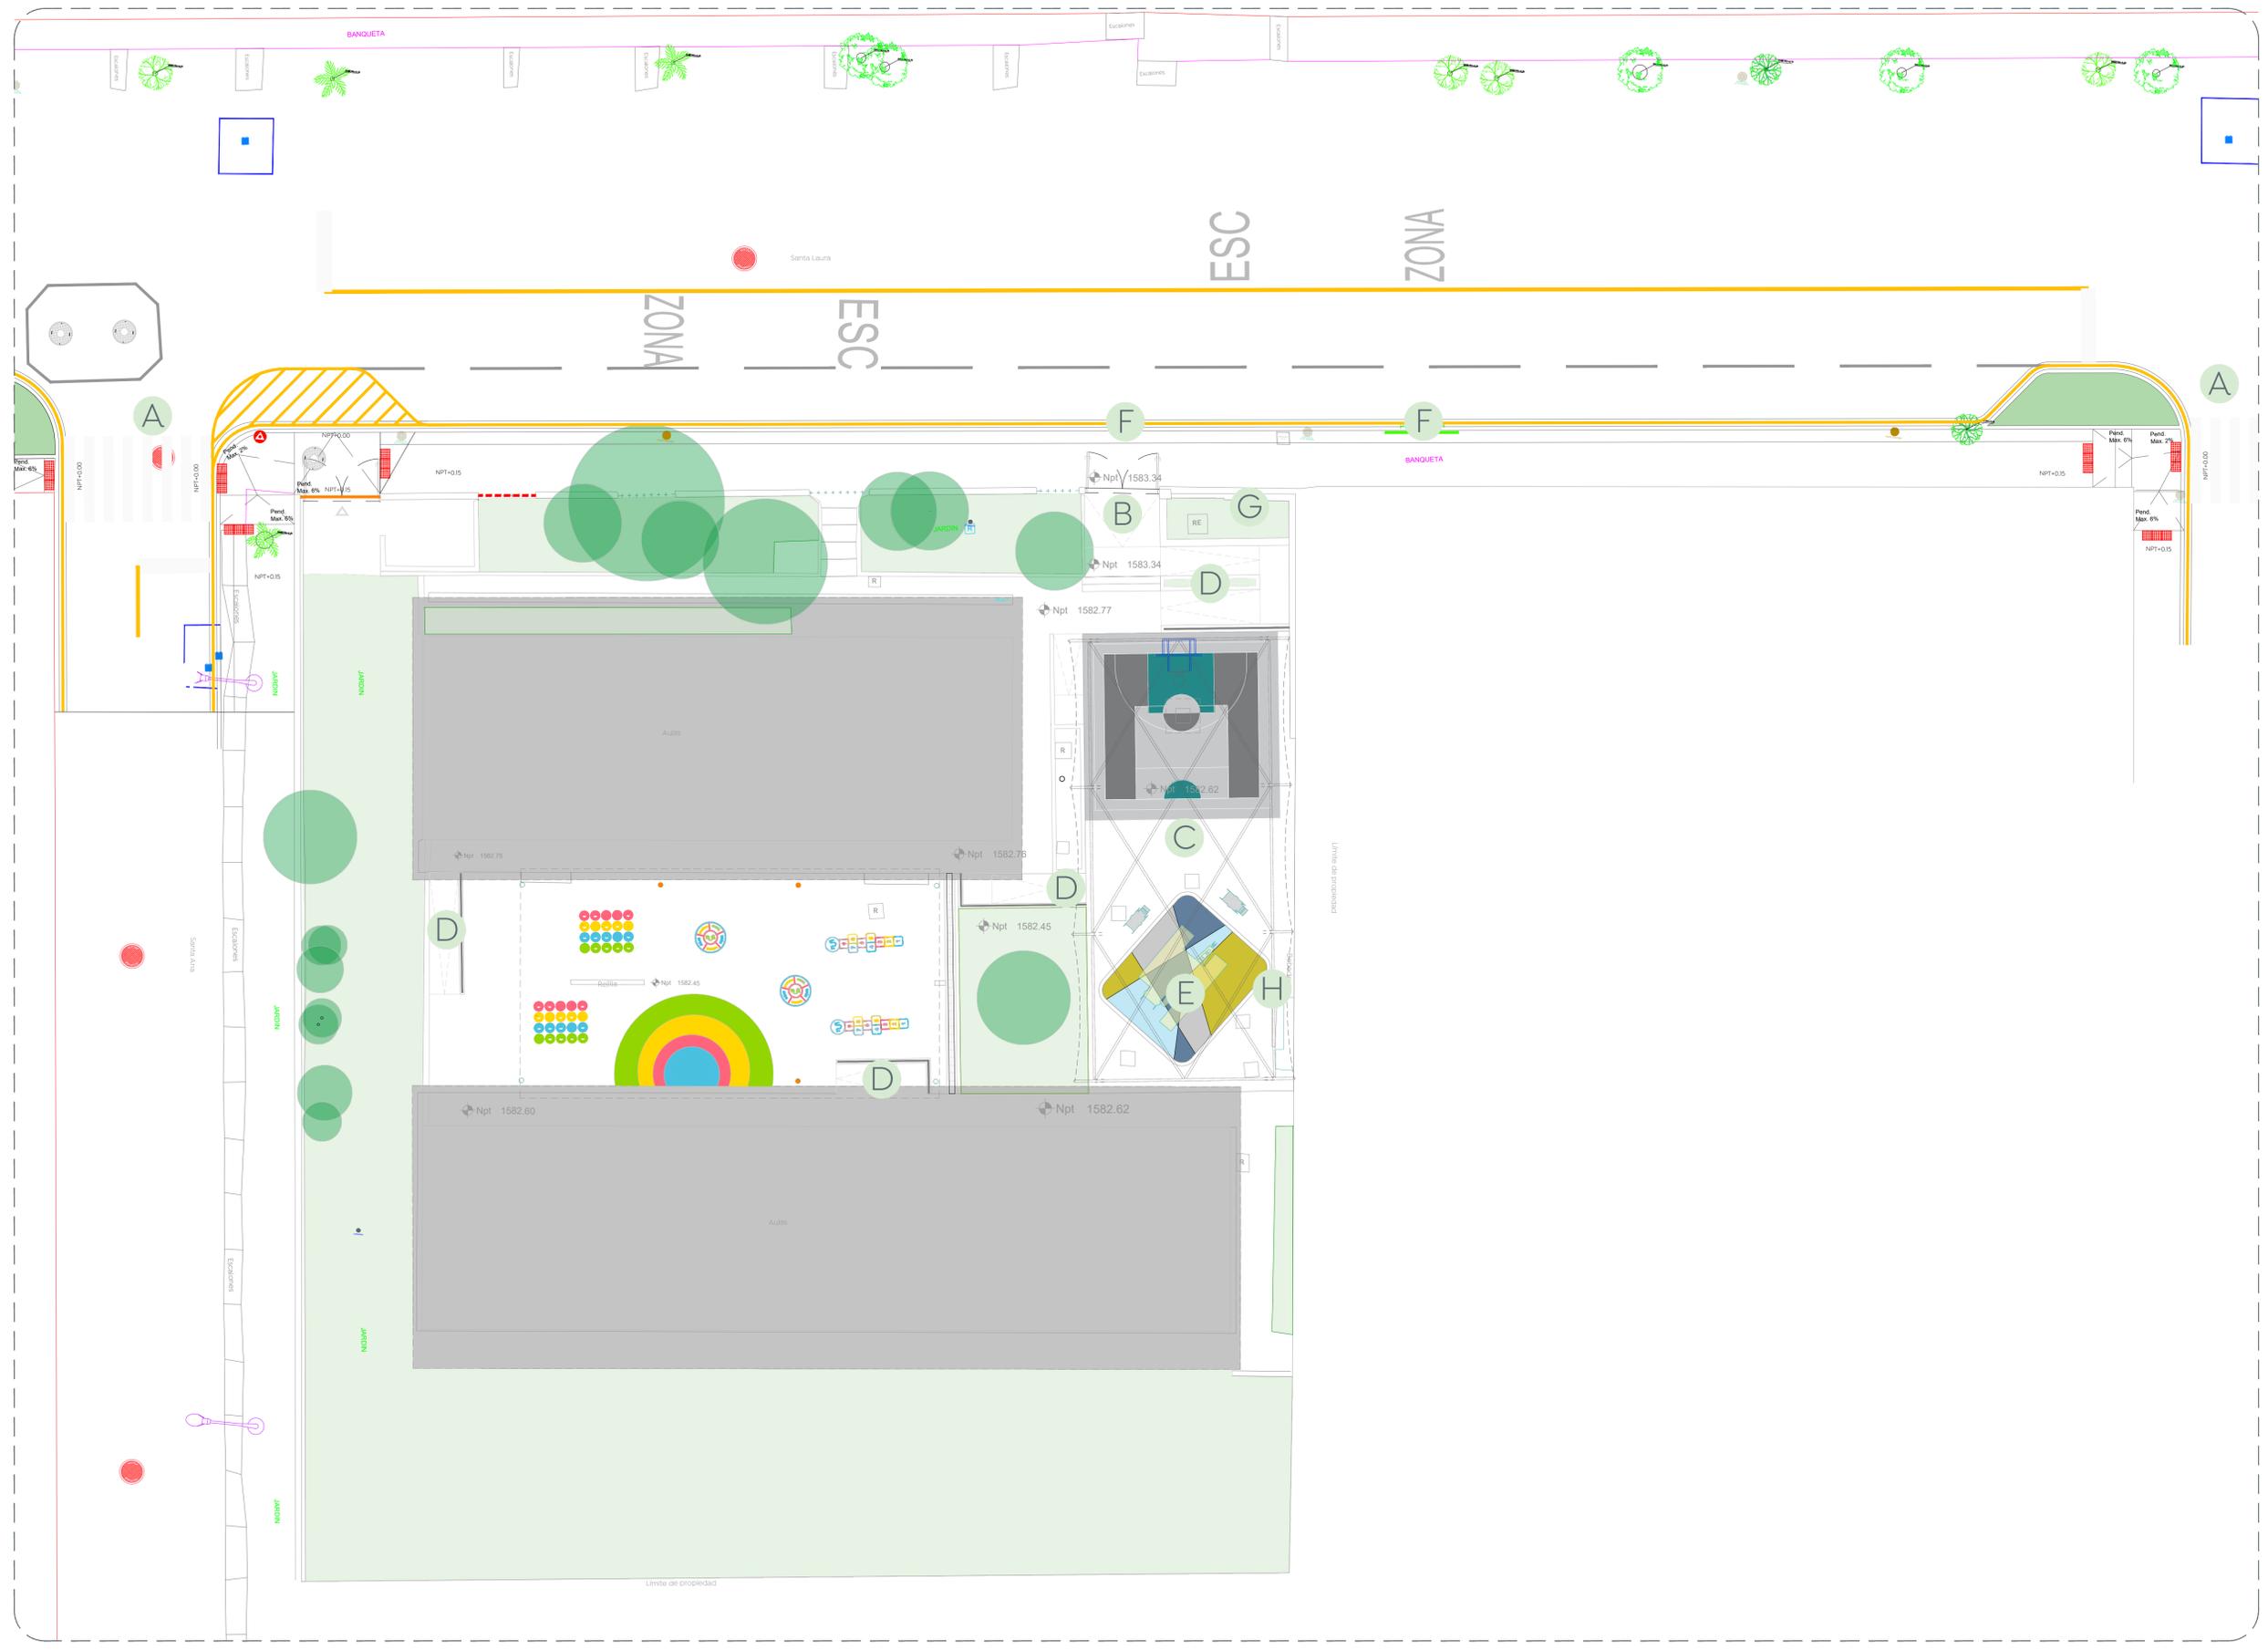

- Alcances generales:
- A Construcción de cruces peatonales
 - B Rehabilitación de ingreso de alumado
 - C Colocación de estructura con lonarria
 - D Construcción de rampas de acceso universal
 - E Área de juegos infantiles y cancha de tiro
 - F Colocación de barreras de seguridad en acceso
 - G Colocación de placa conmemorativa
 - H Construcción de área lavamanos



01 Planta de conjunto
 Alcances generales 1:125



Nombre del proyecto:
 Estructuras con lonarria, rehabilitación de cancha de usos múltiples, patio cívico, accesibilidad universal, banquetas, cruces peatonales y obras complementarias en la Secundaria Técnica 29 Flores Gómez, clave HD210110, calle Morón, Santa Lucía, San Francisco Teisistán, y Preescolar Citlalli (T/M), clave HD21000816, (T/V), clave HD21011010, calle Santa Laura, colonia Lomas del Bosque, Municipio de Zapopan, Jalisco

Contenido del plano:
 Jardín de niños Citlalli, planta de alcances.

No. Contrato:
 DOPI-MUN-RM-IE-LP-088-2022

Director de Obras Públicas e Infraestructura:
 Ing. Ismael Jáuregui Castañeda

Jefe de la Unidad de Estudios y Proyectos:
 Arq. Edwin Aguilar Escatel

Jefe de área:
 Arq. Angela Jazmin Vargas Olmedo

Responsable del proyecto:
 Arq. Julio César Robles Rios

Ubicación:
 Col. Santa Margarita | primera sección, Zapopan, Jalisco

Fecha: Junio 2022
 Escala: 1:125
 Gotas: Metros Clave: EE-PCT-ALC