



**01** Detalle cancha de usos múltiples  
 Trazo y balizamiento S/E


Balizamiento y rotulado de líneas de marcaje, con pintura base aceite de secado rápido, color blanco mate, de 5 cm de ancho.

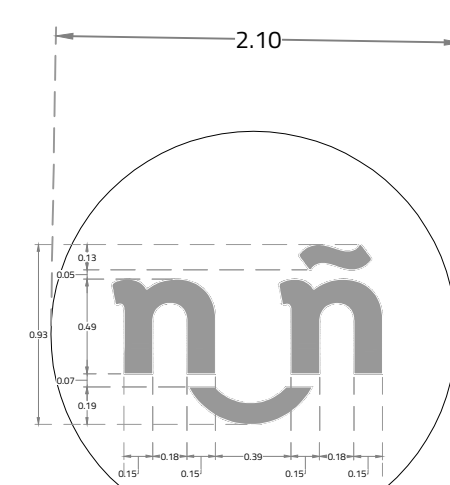

Det-03

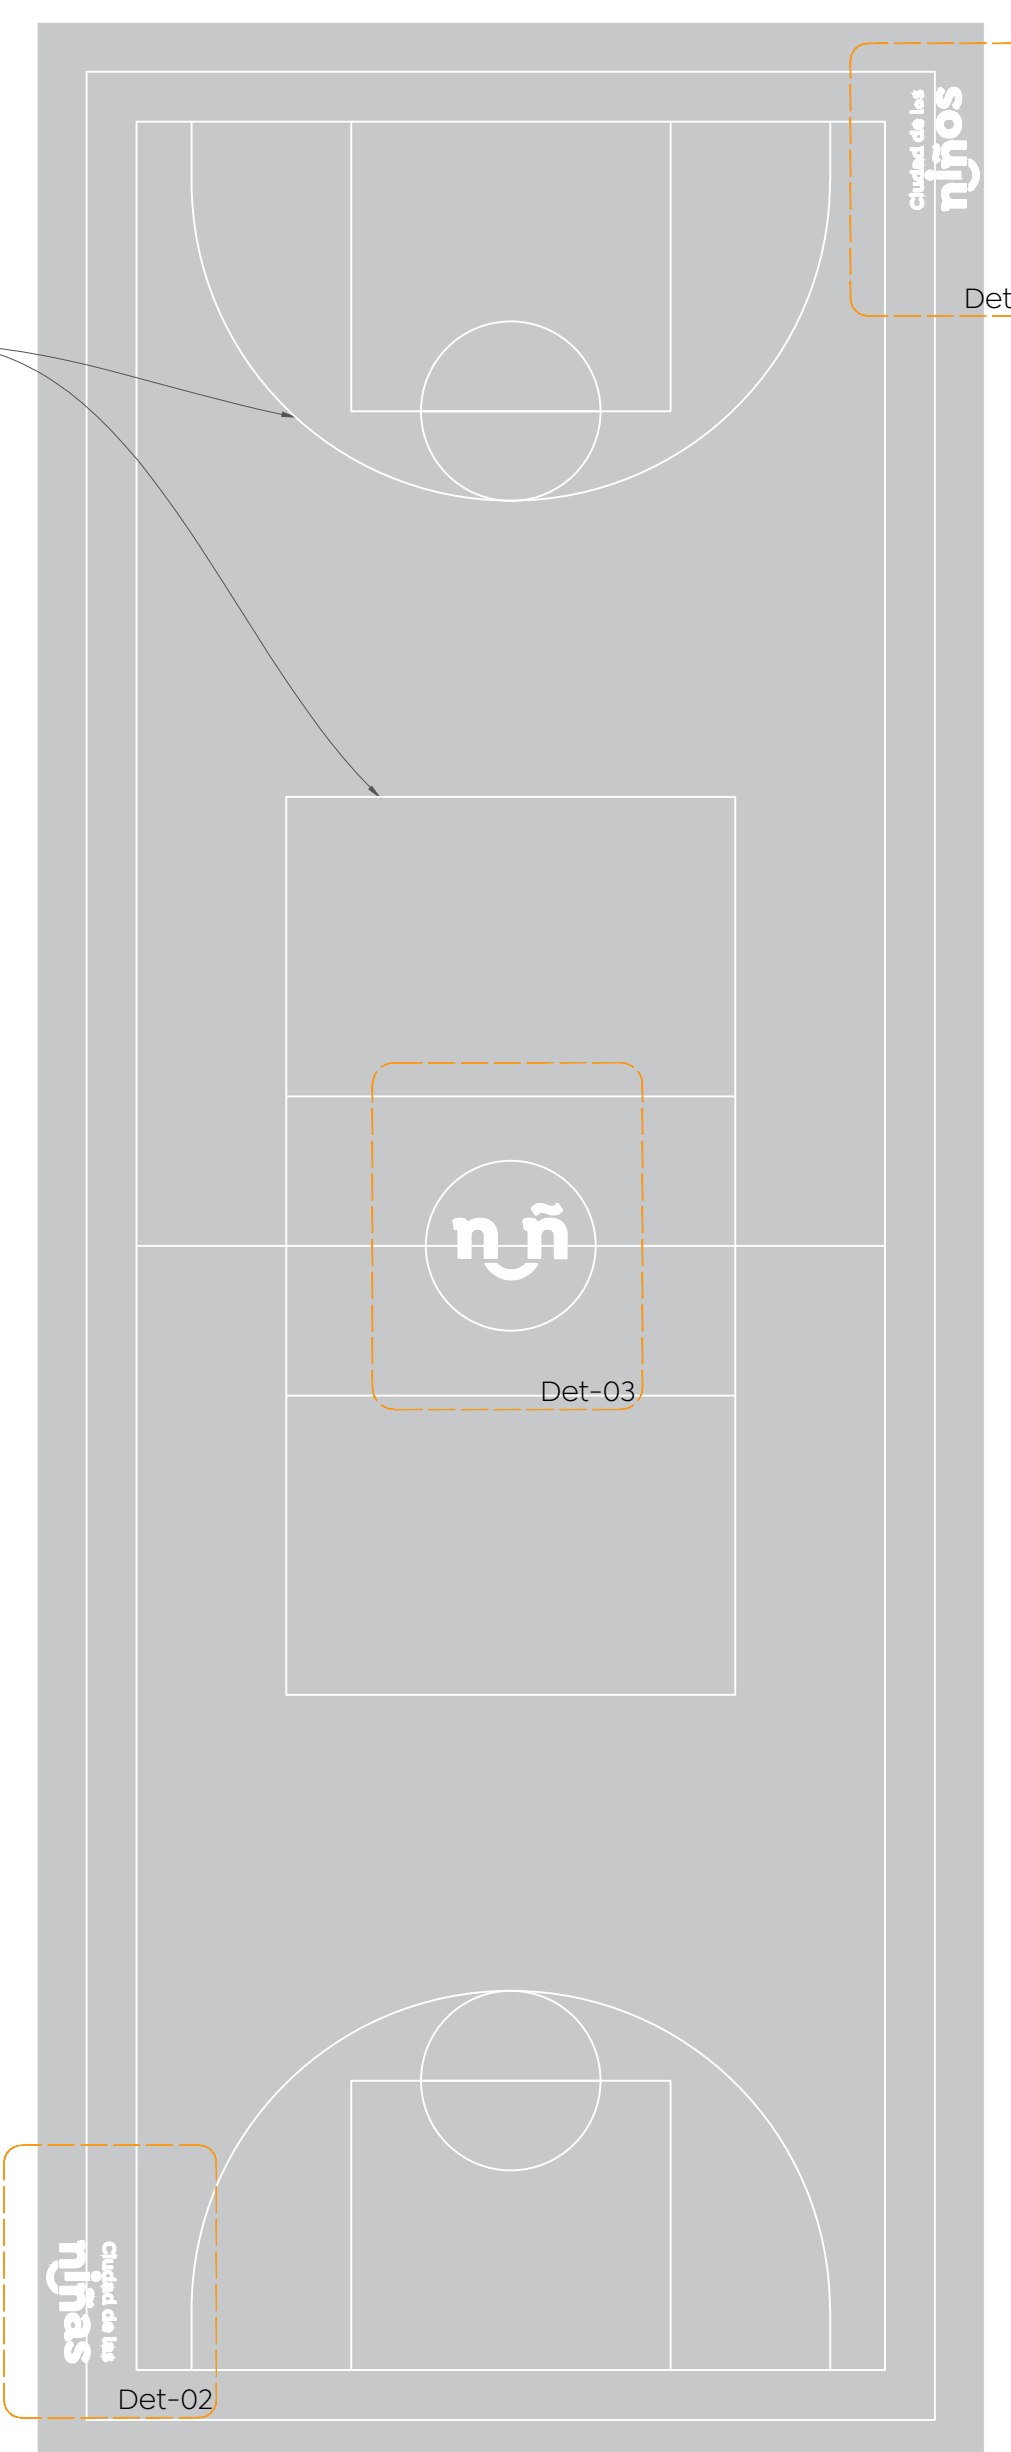


**02** Detalle cancha de usos múltiples  
 Tratamiento en losas S/E

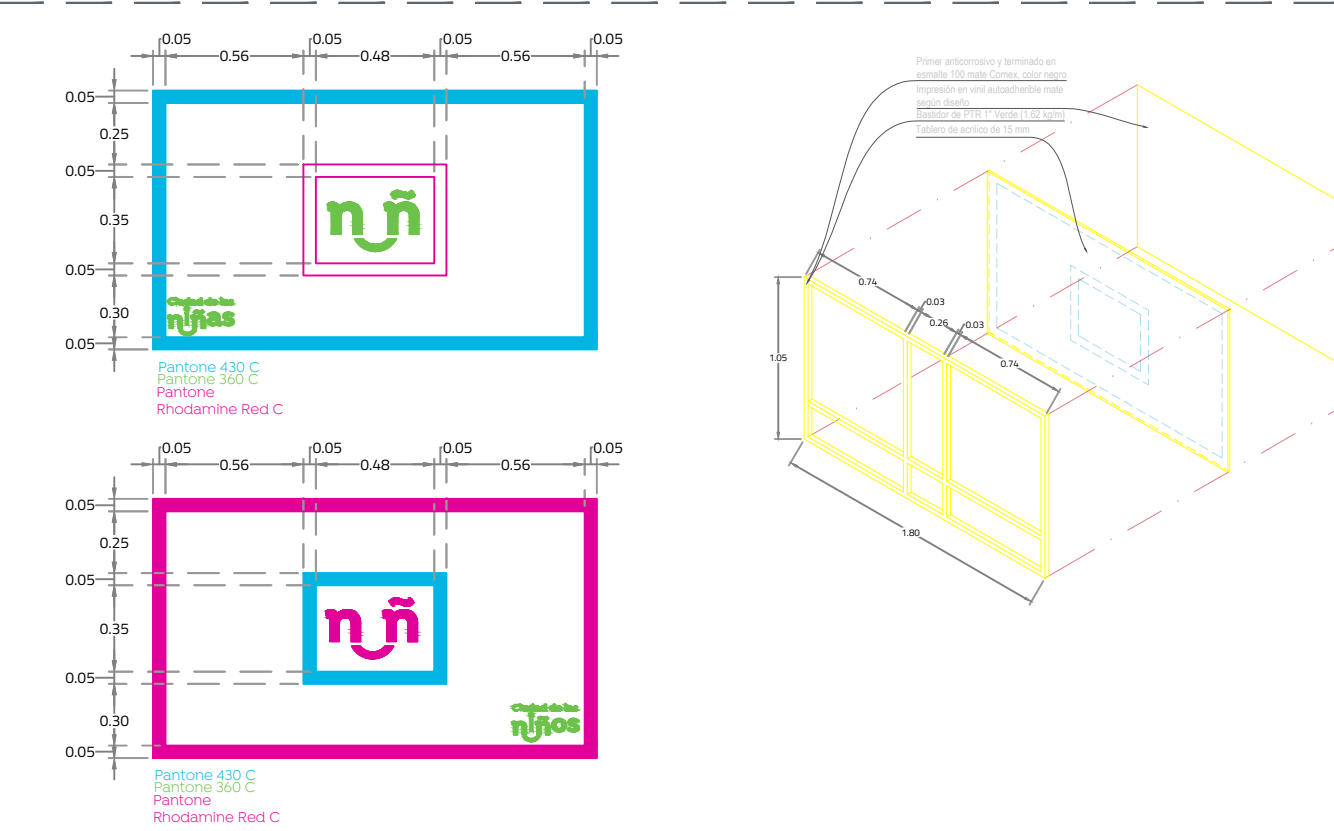

**04** Detalle 01  
 Balizamiento ciudad de los niños 1:20




**05** Detalle 02  
 Balizamiento ciudad de las niñas 1:20

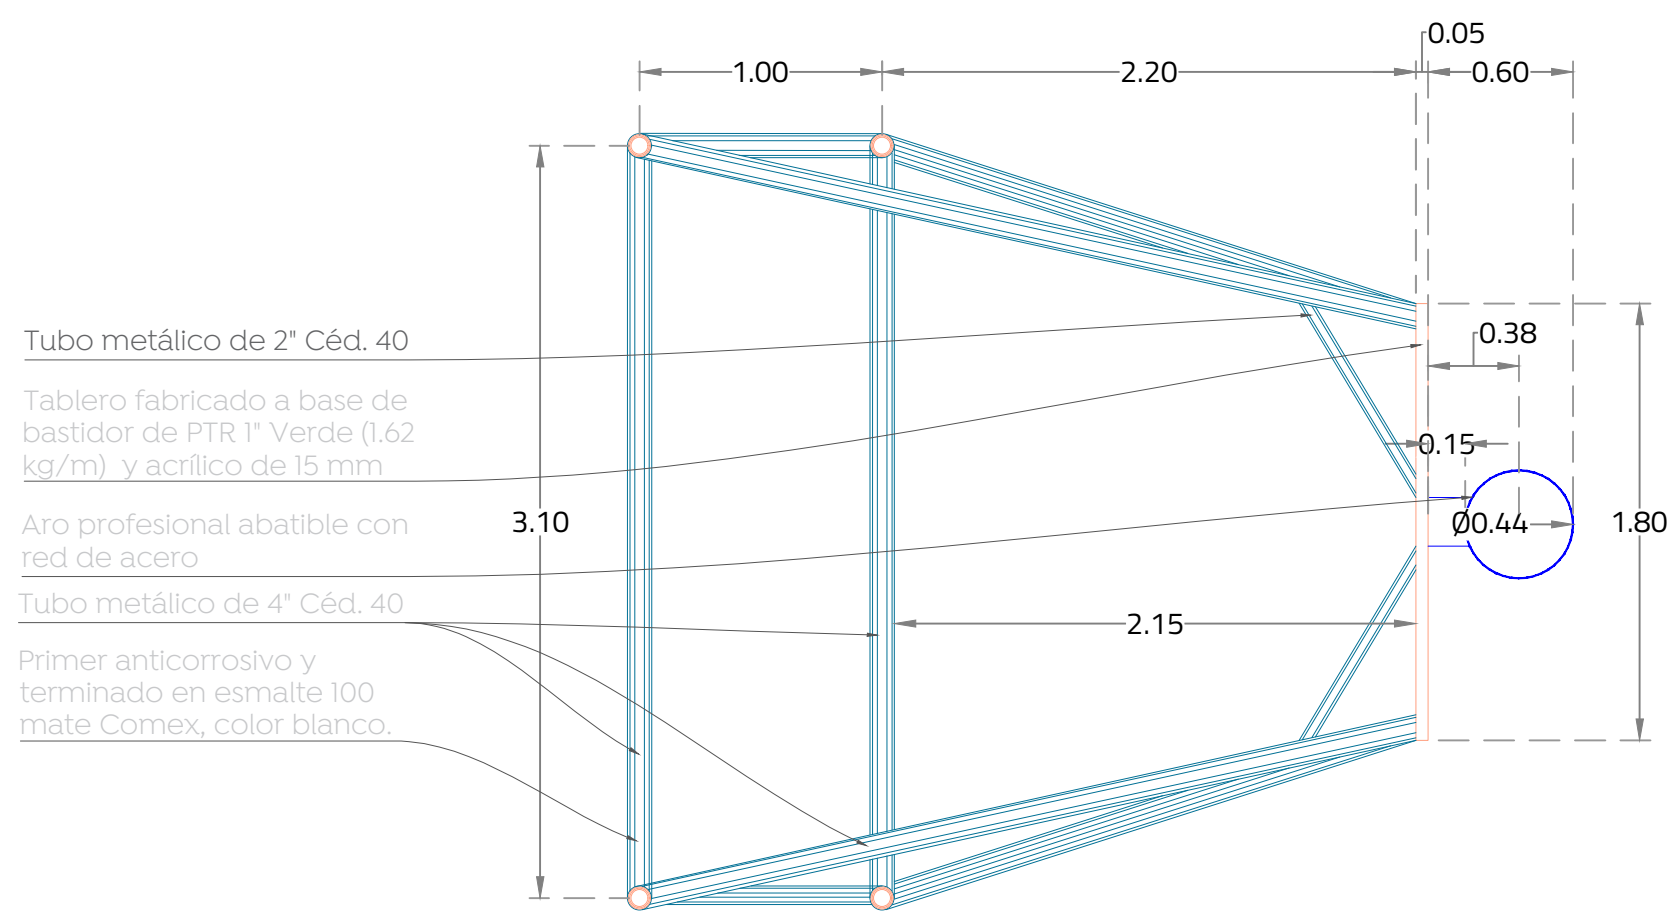


Planta de portería, tablero y aro


**06** Detalle cancha de usos múltiples  
 Detalles estructurales portería de usos múltiples S/E

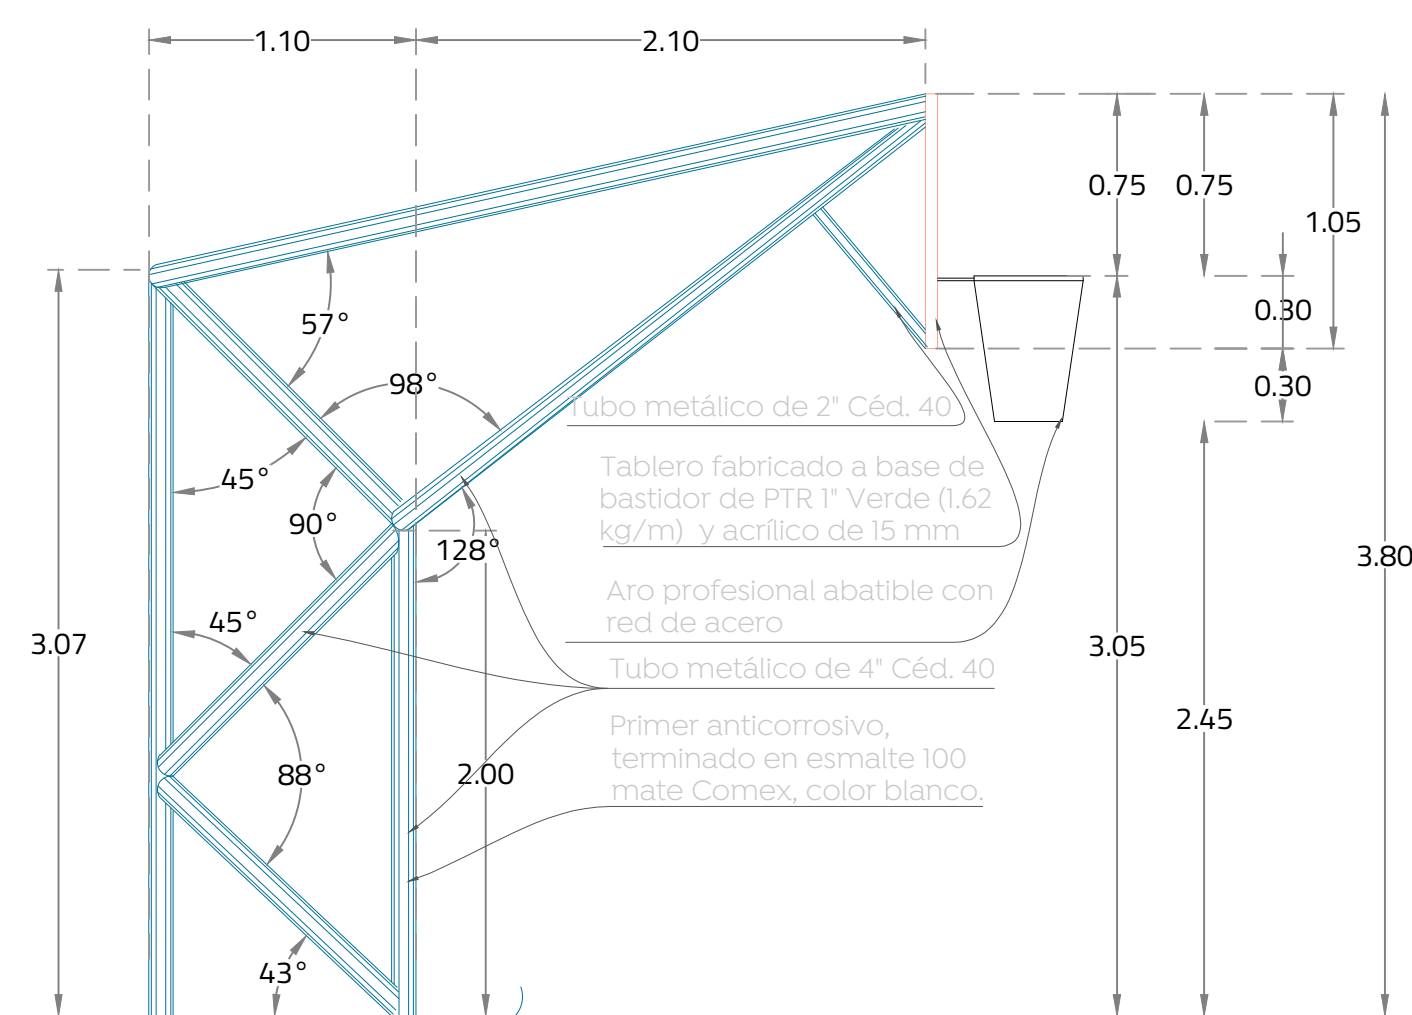

Alzado lateral de portería, tablero y aro

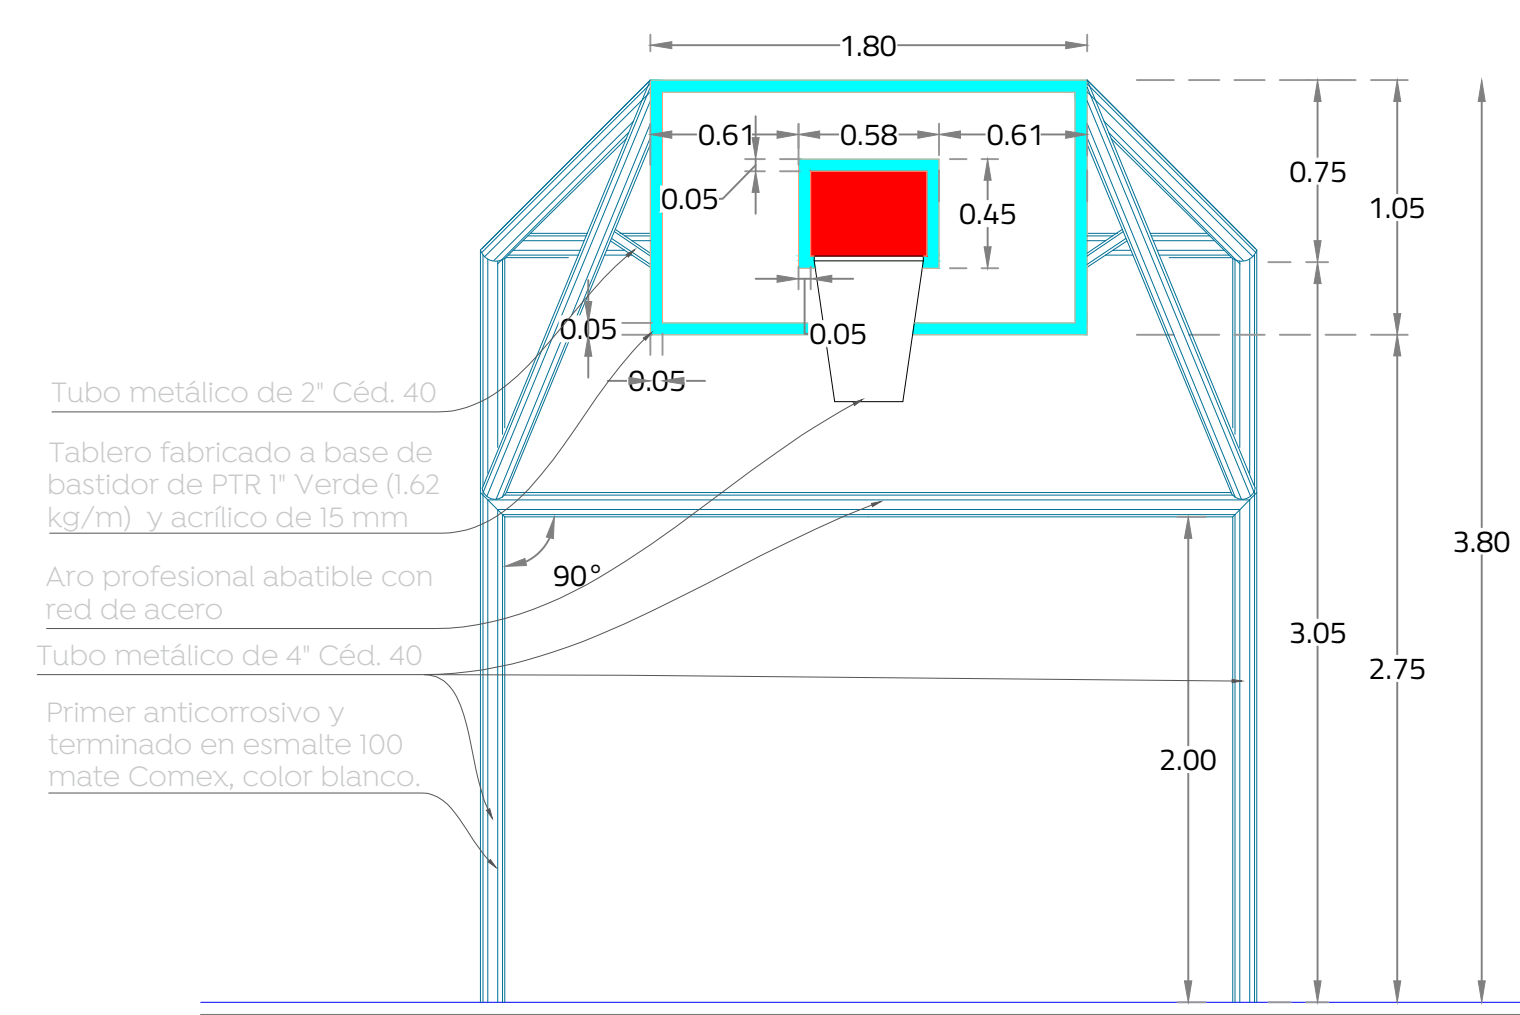

Alzado frontal de portería, tablero y aro

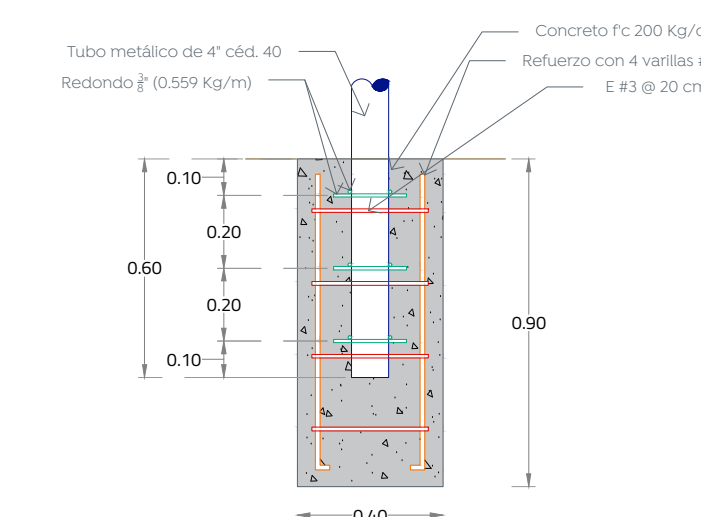

Nombre del proyecto:  
 Estructuras con lonas; rehabilitación de cancha de usos múltiples, patio cívico, accesibilidad universal, banquetas, cruces peatonales y obras complementarias en la Primaria Enrique C. Ríos Montt (T/M), clave 14DPR1816Z, (T/V), clave 14DPR1817E, Paseo de los Nisperos, colonia Tabachines, y Primaria República Mexicana (T/M), clave 14DPR1840D, (T/V), clave 14DPR1840Y, calle 10 de Septiembre, colonia Centro, Municipio de Zapopan, Jalisco.

Contenido del plano:  
**Detalles balizamiento en cancha usos múltiples, primaria República Mexicana**

No. Contrato:  
**DOPI-MUN-RM-IE-LP-087-2022**  
 Director de Obras Públicas e Infraestructura:

**Ing. Ismael Jáuregui Castañeda**

Jefe de la Unidad de Estudios y Proyectos:

**Arq. Edwin Aguilar Escatel**

Jefe de área:  
 Responsable del proyecto:  
**Arq. Angela Jazmin Vargas Olmedo**  
**Arq. Julio Cesar Robles**

Ubicación:  
**C. 16 de Septiembre, República, Zapopan, Jalisco**

Fecha: **Marzo 2022**

Escala: **Indicada**

Acotaciones: **Metros**

Clave: