




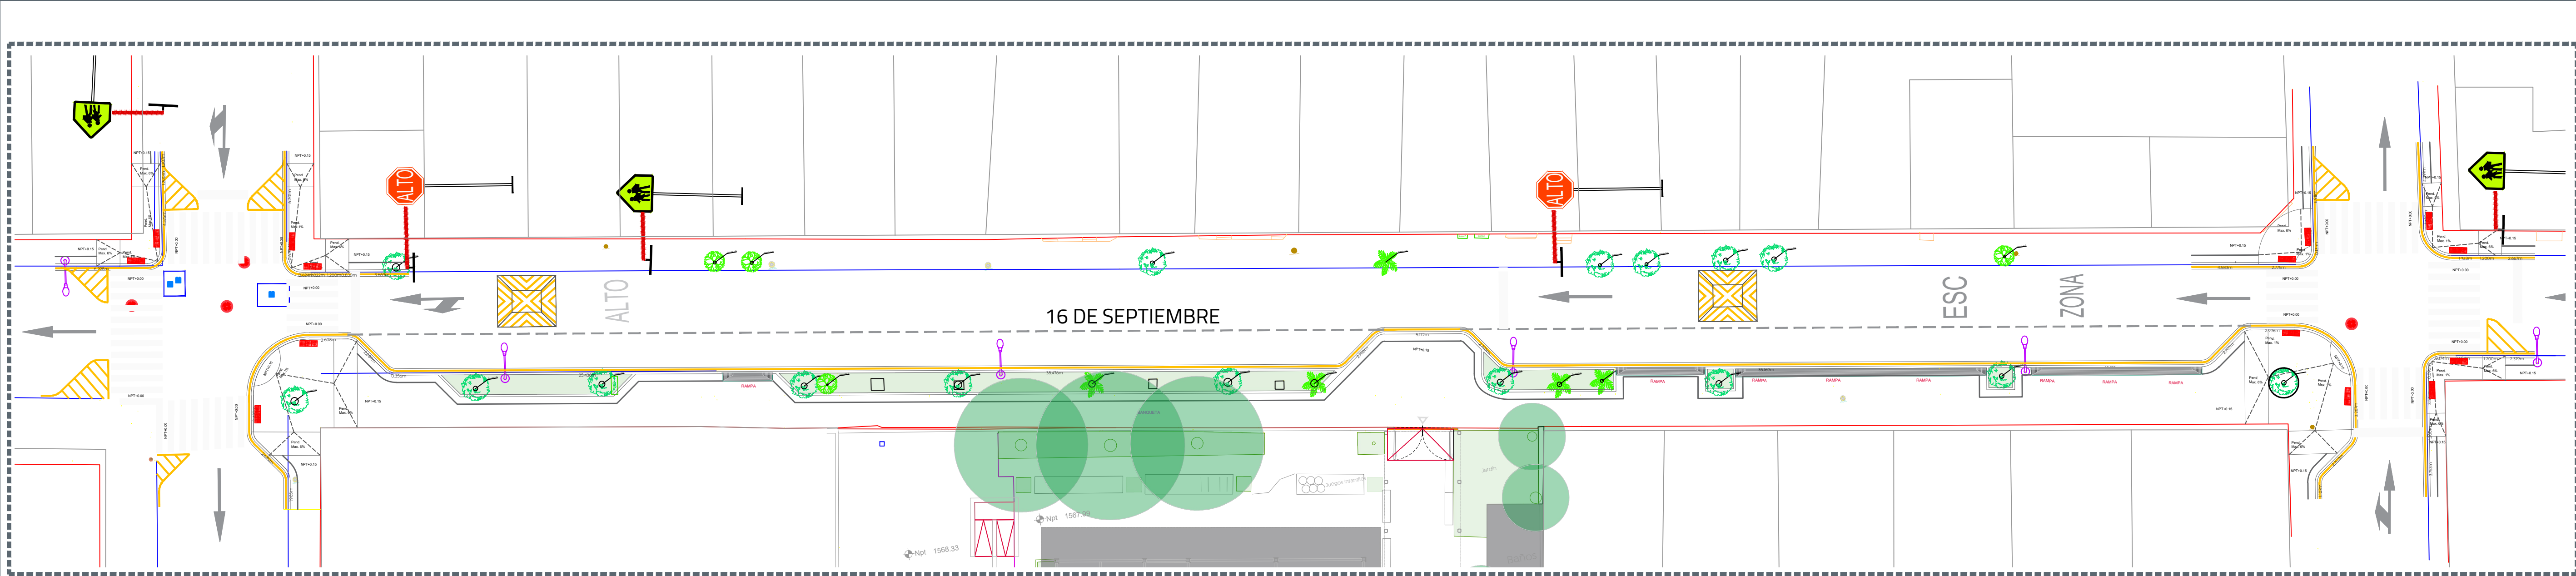


01 Planta general
Escala 1:225

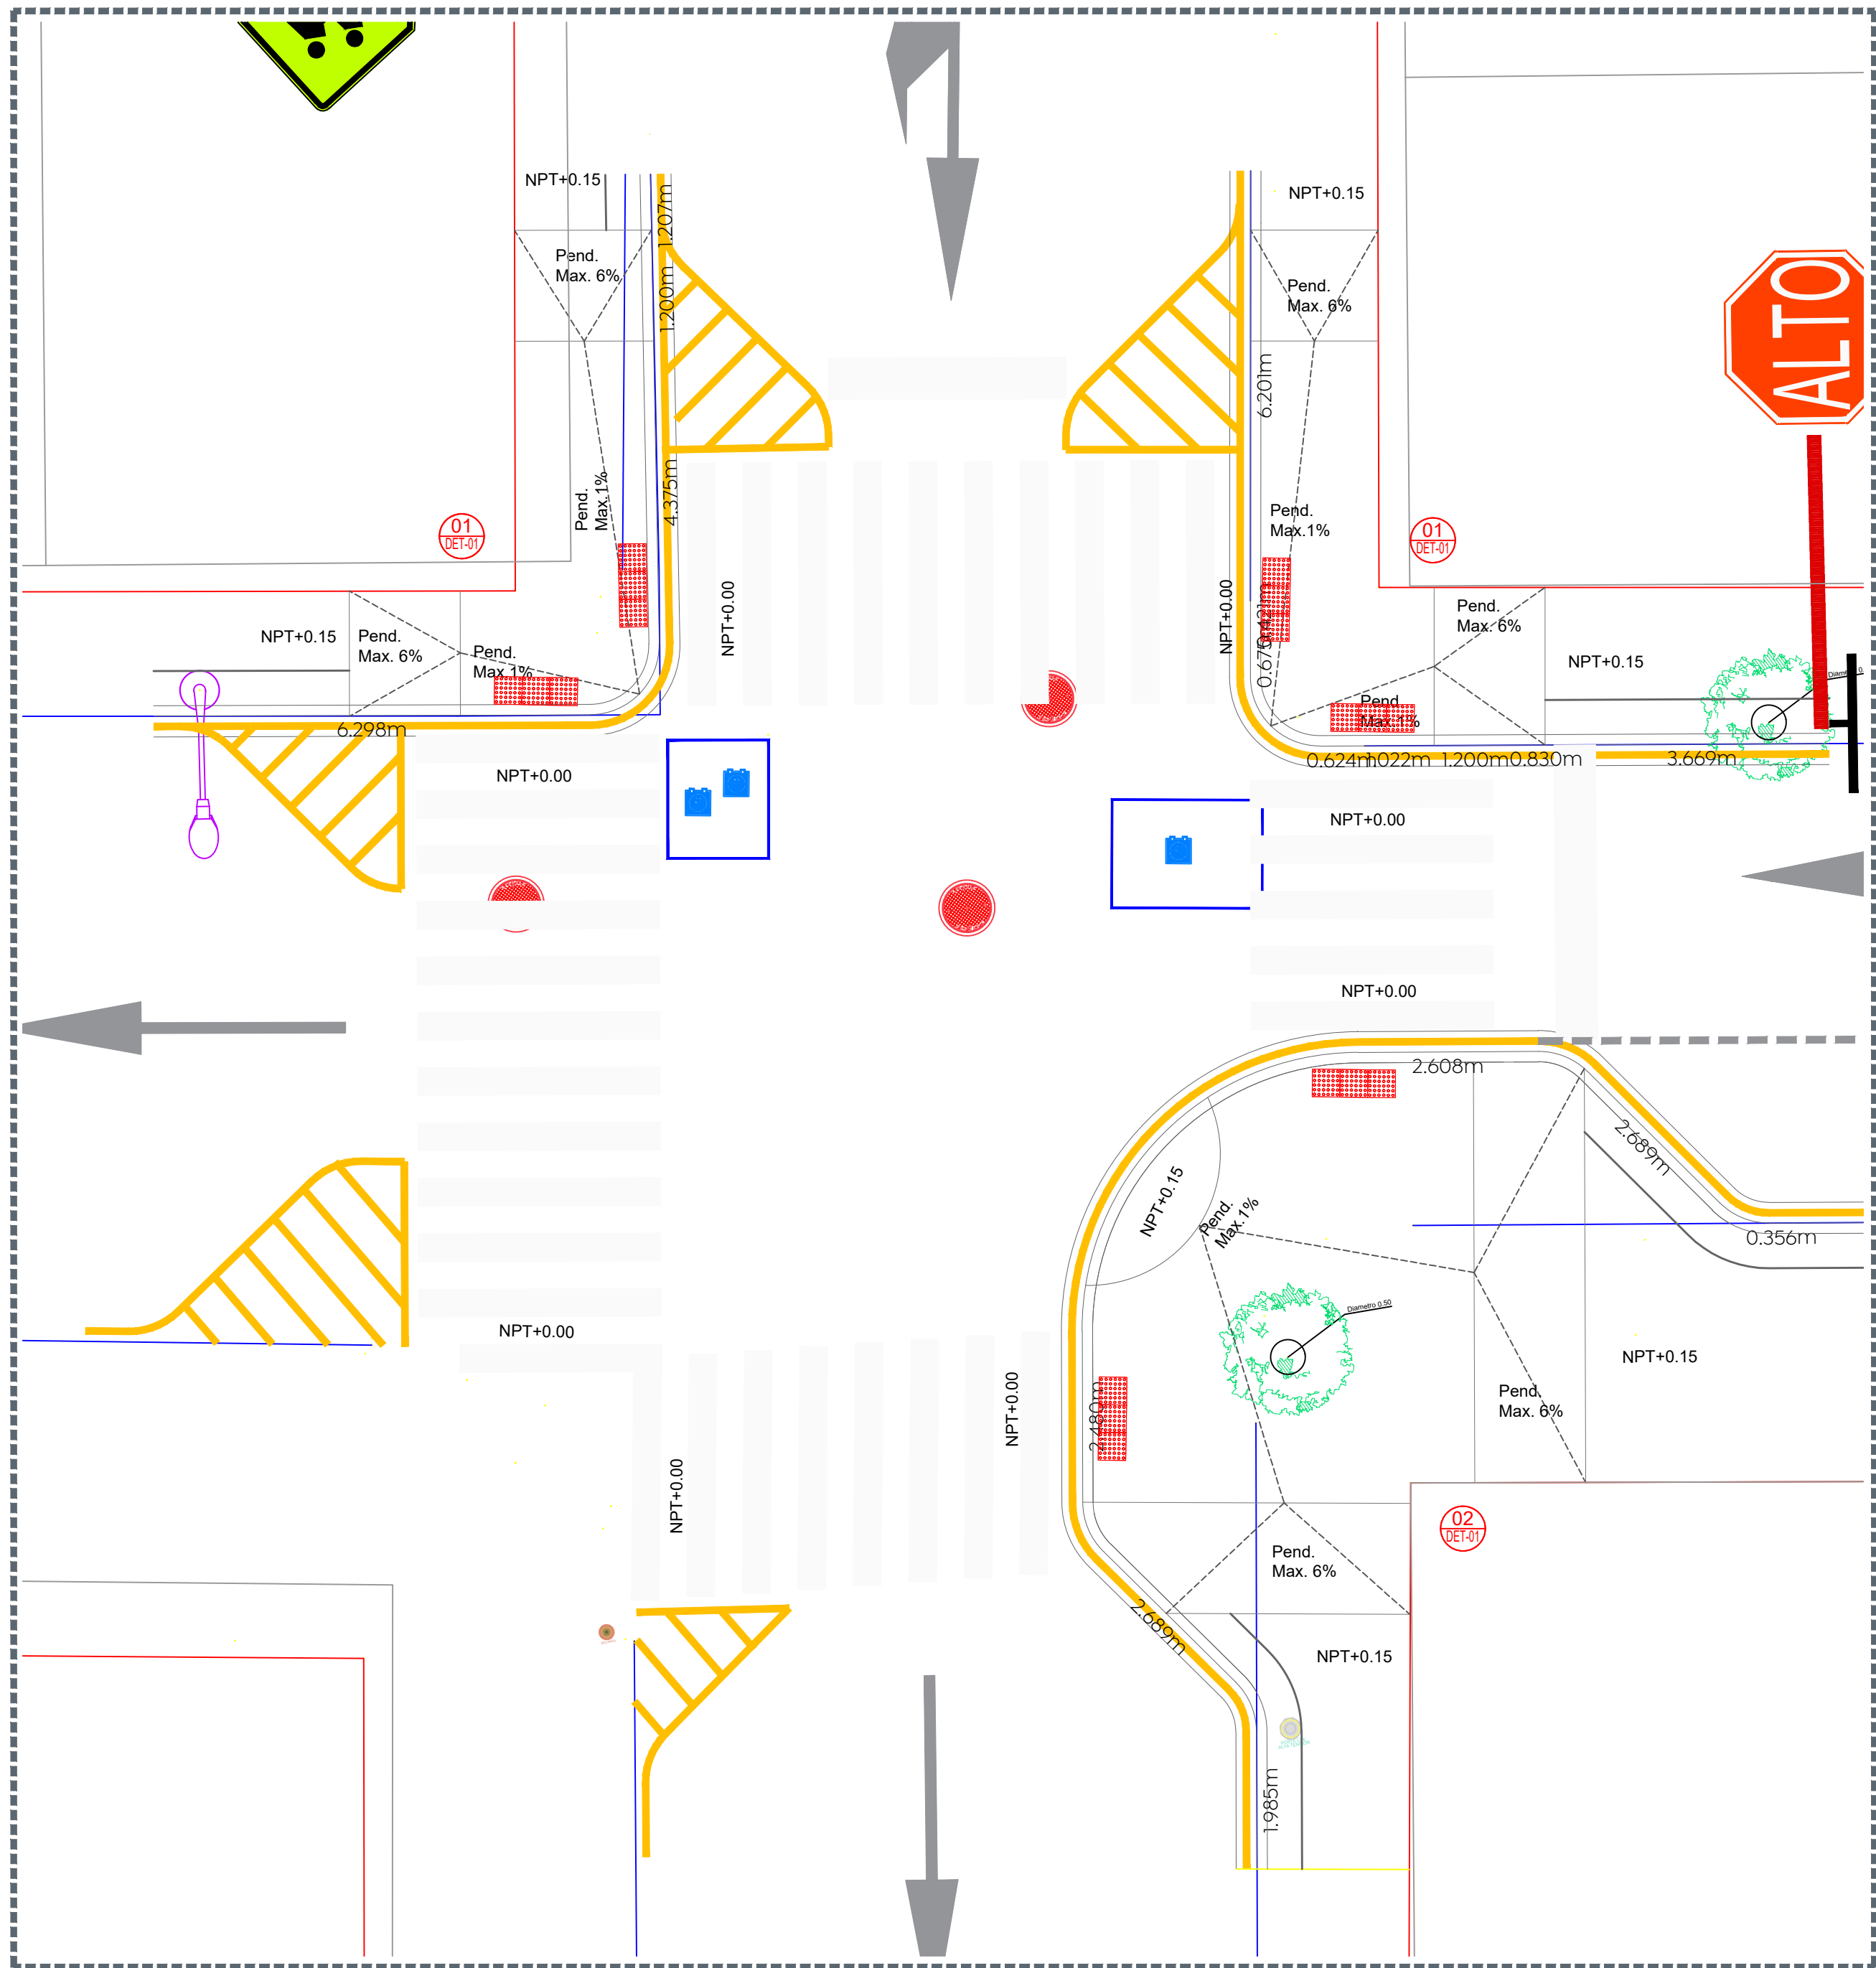


02 Crucero Seguro
Escala 1:75

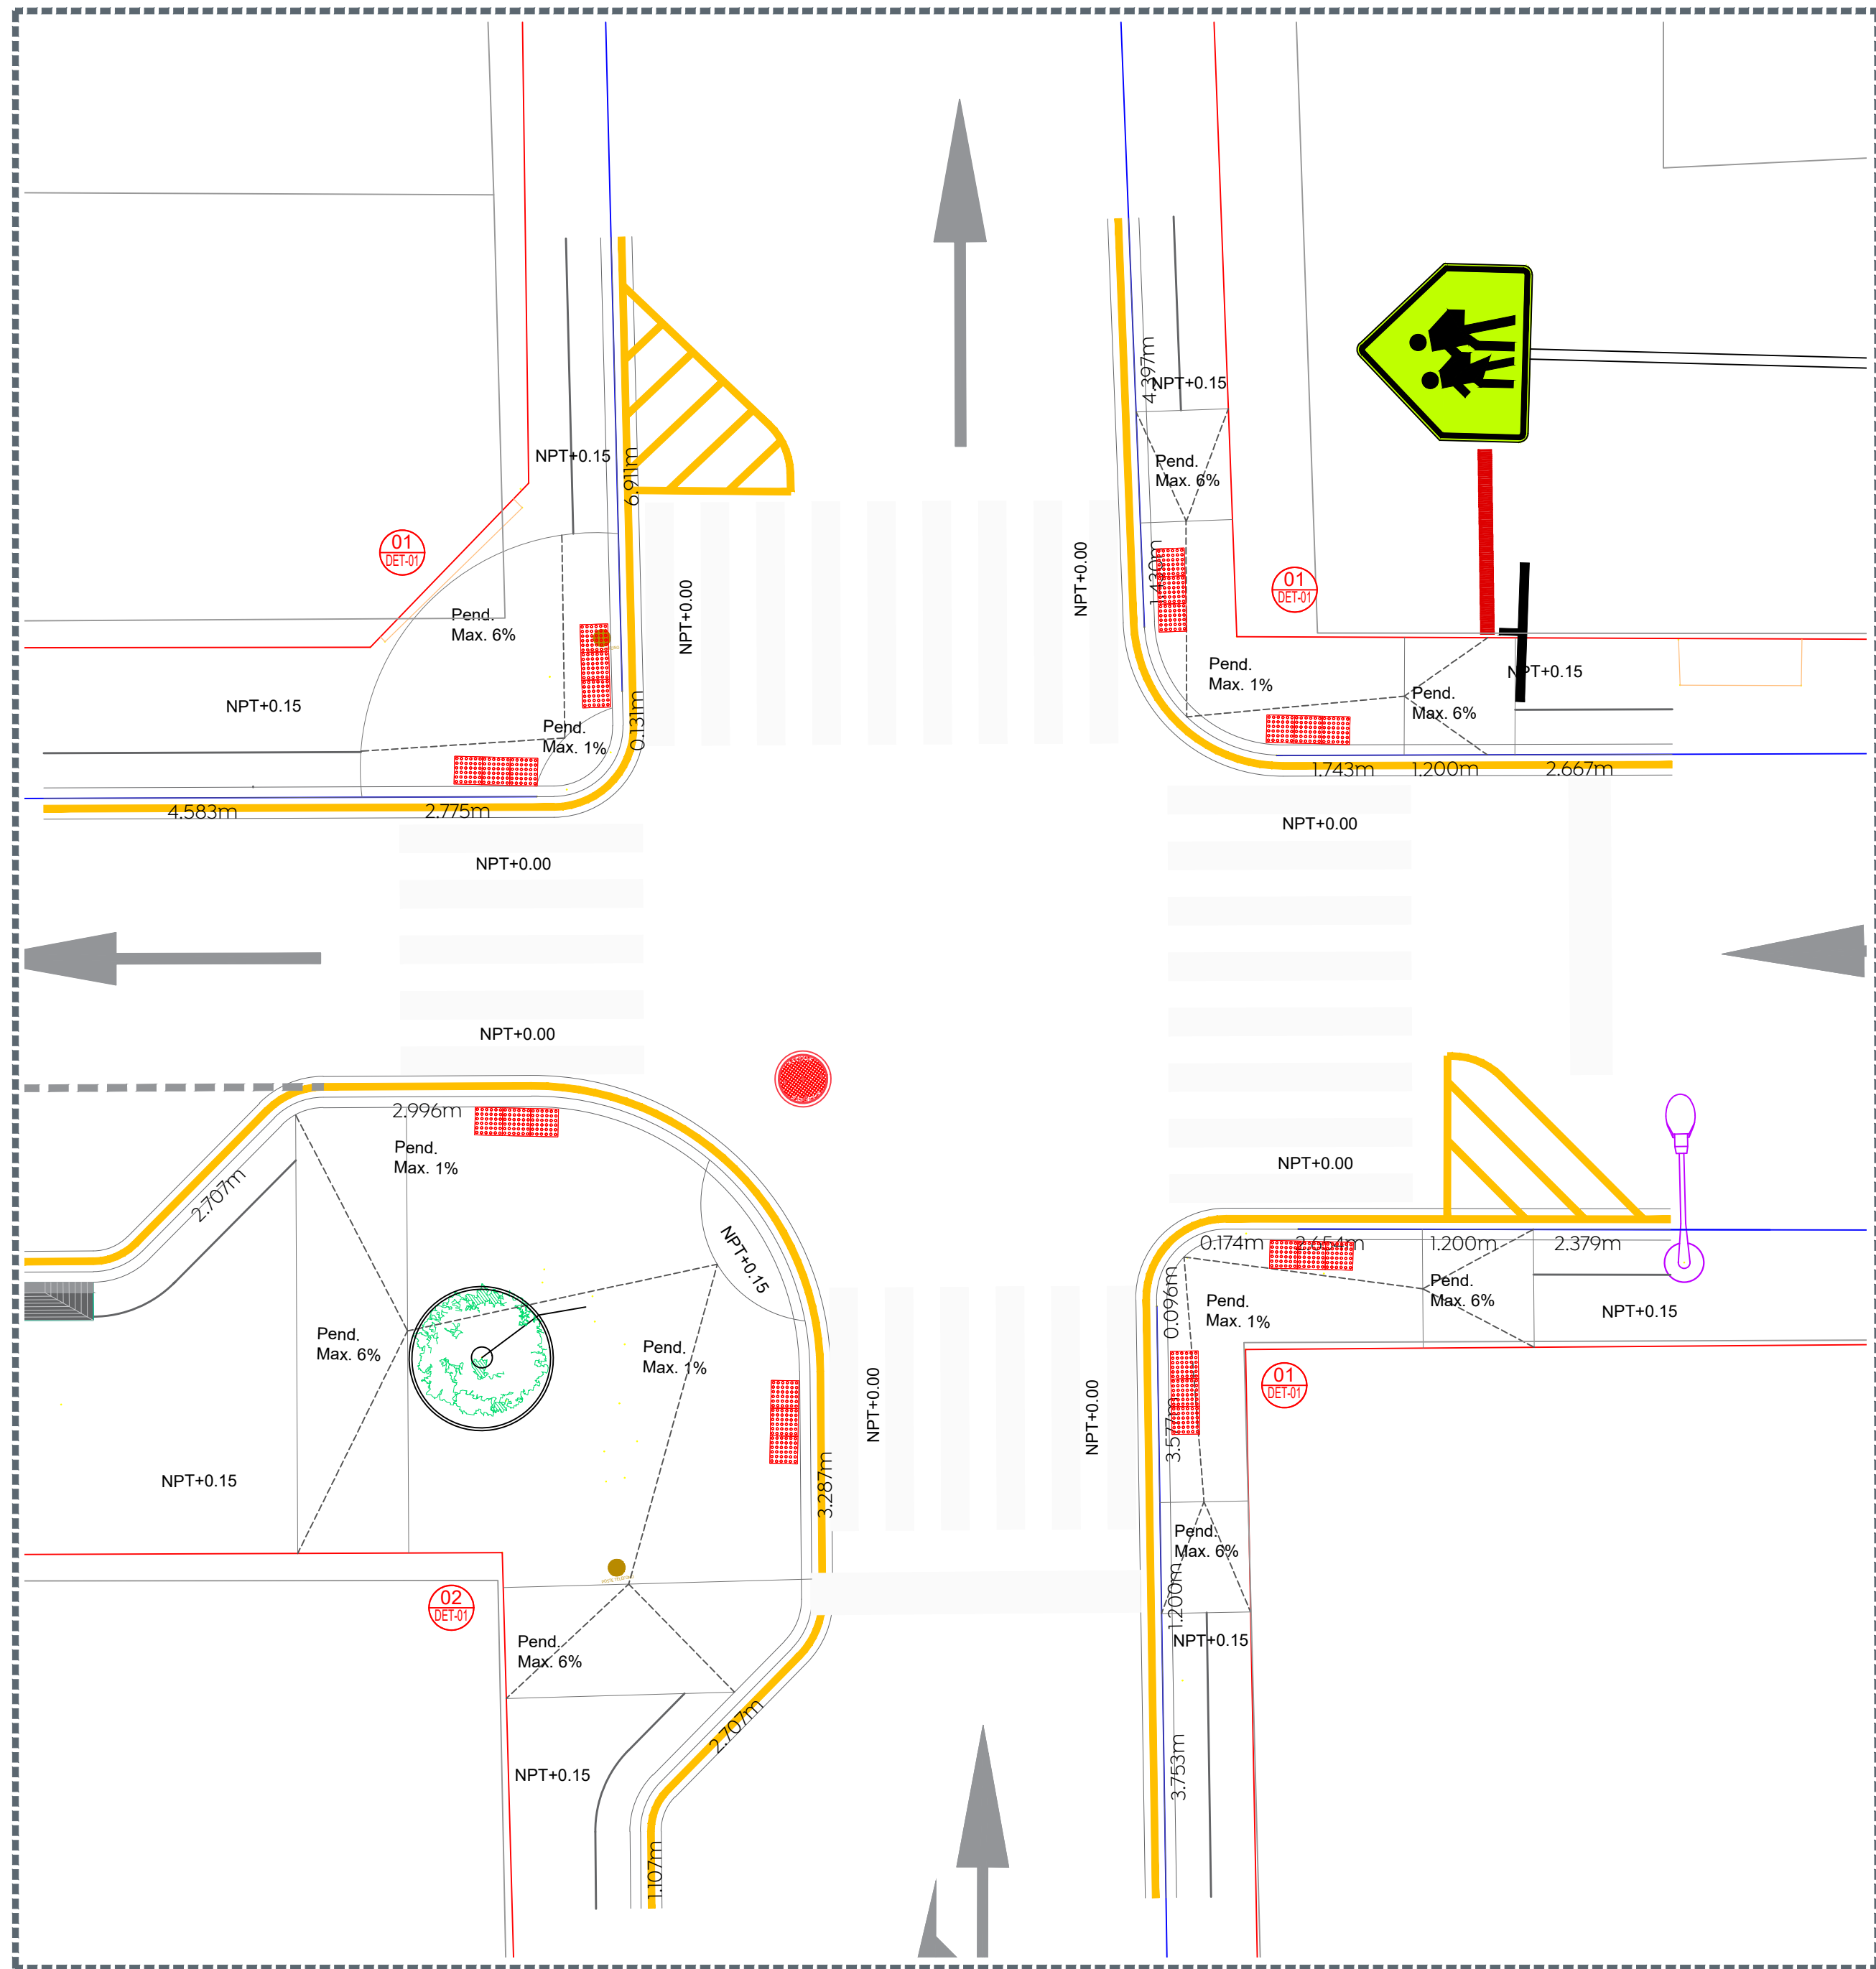

03 Crucero Seguro
Escala 1:75

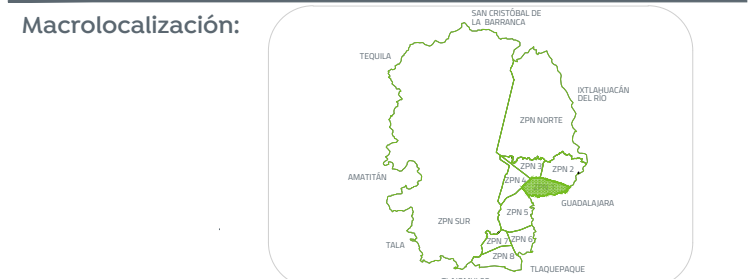

- Alcances generales:
- A 1-Accesibilidad universal.
 - B 2-Banquetas construcción de banquetas, rampas, cenefas y arriates con arbolado
 - C 3-Señalética aplicación de señalética horizontal

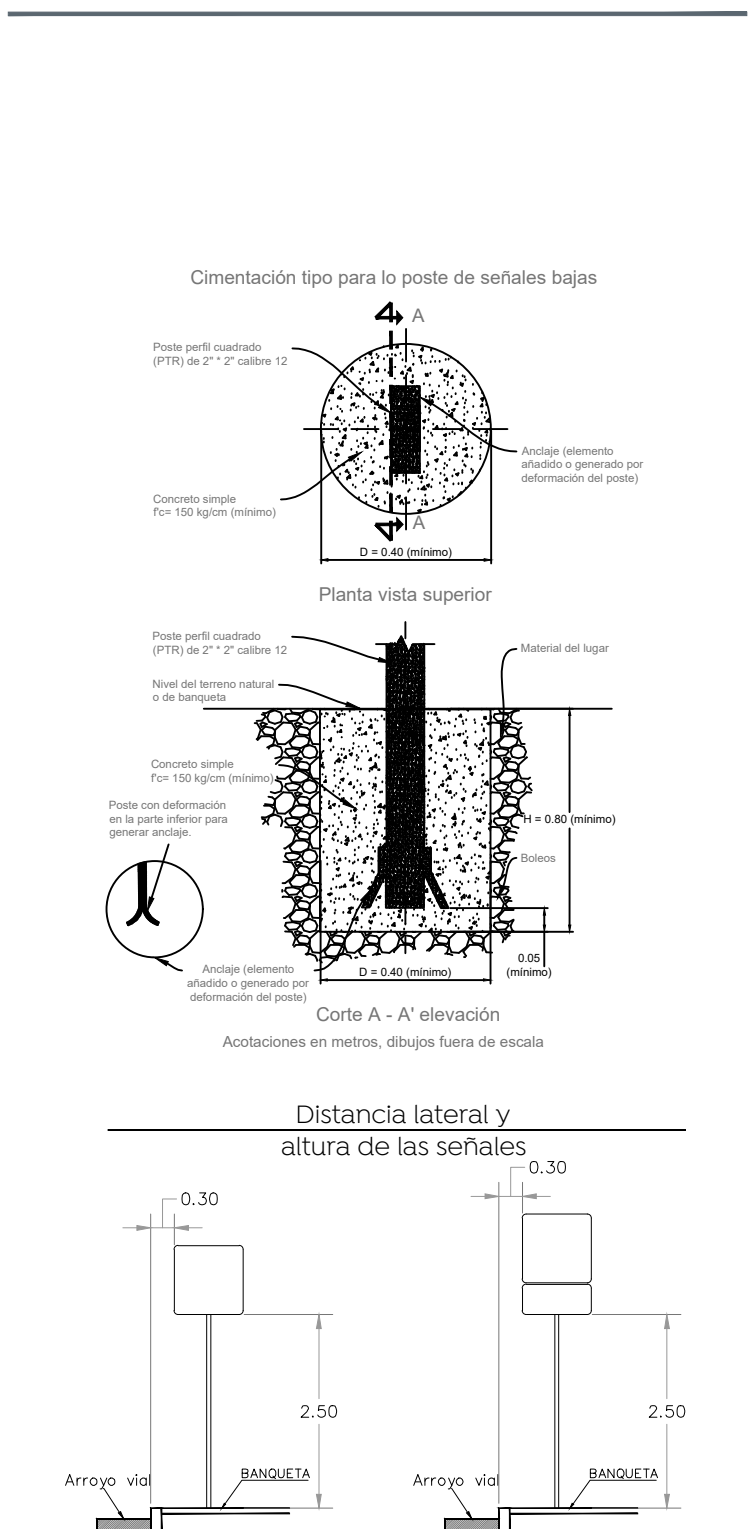

Nota:
de detalle
de plano

Nombre del proyecto:
Estructuras con tonería, rehabilitación de cancha de usos múltiples, patio cívico, accesibilidad universal, banquetas, cruces peatonales y otras complementarias en la Primaria Benito C. Roblesman (T/M), clave M4P8114M, (T/V), clave M4P8111T, Paseo de los Niños, colonia Tabachines, y Primaria República Mexicana (T/M), clave M4P816A10, (T/V), clave M4P816A10V, calle 16 de Septiembre, colonia Centro, Municipio de Zapopan, Jalisco

Contenido del plano:
Planta arquitectónica cruce seguro, primaria República Mexicana

No. Contrato:
DOPI-MUN-RM-IE-LP-087-2022

Director de Obras Públicas e Infraestructura:
Ing. Ismael Jáuregui Castañeda

Jefe de la Unidad de Estudios y Proyectos:
Arq. Edwin Aguilar Escatel

Jefe de área:
Inar. Norberto Esaú Romero Joya

Responsable del proyecto:
Arq. David Mejorada López

Ubicación:
C. 16 de Septiembre, República, Zapopan, Jalisco

Norte:
Fecha: febrero 2022
Escala: Indicada
Acotaciones: MetrosClave:

EE-RM-CS-01