
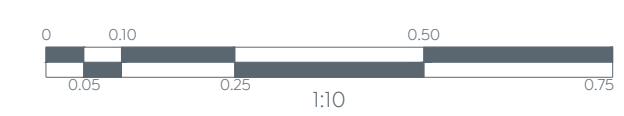
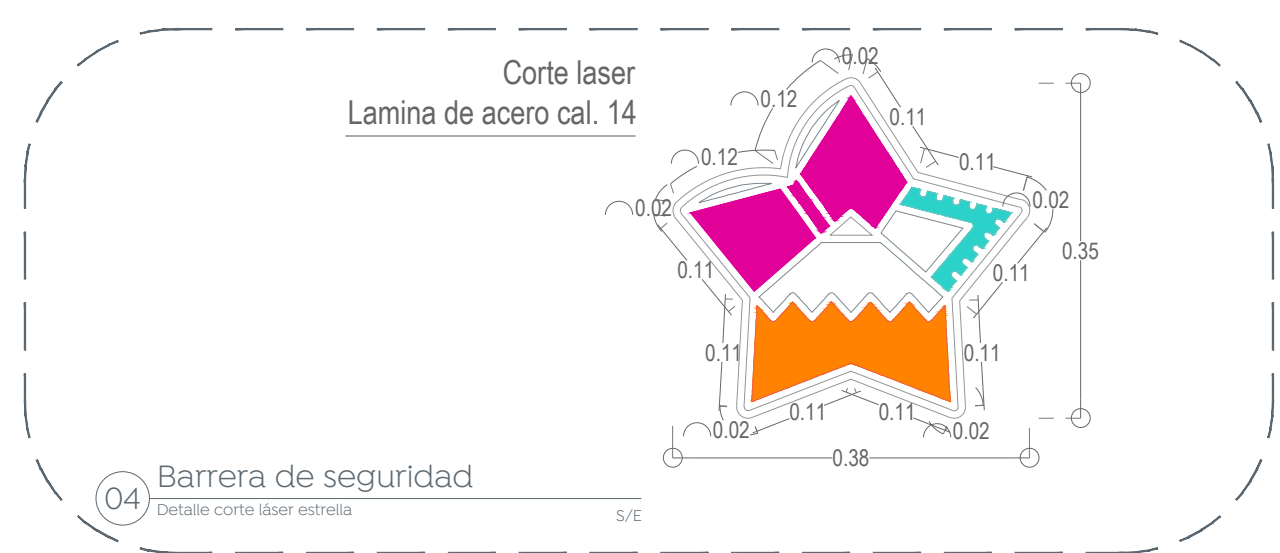
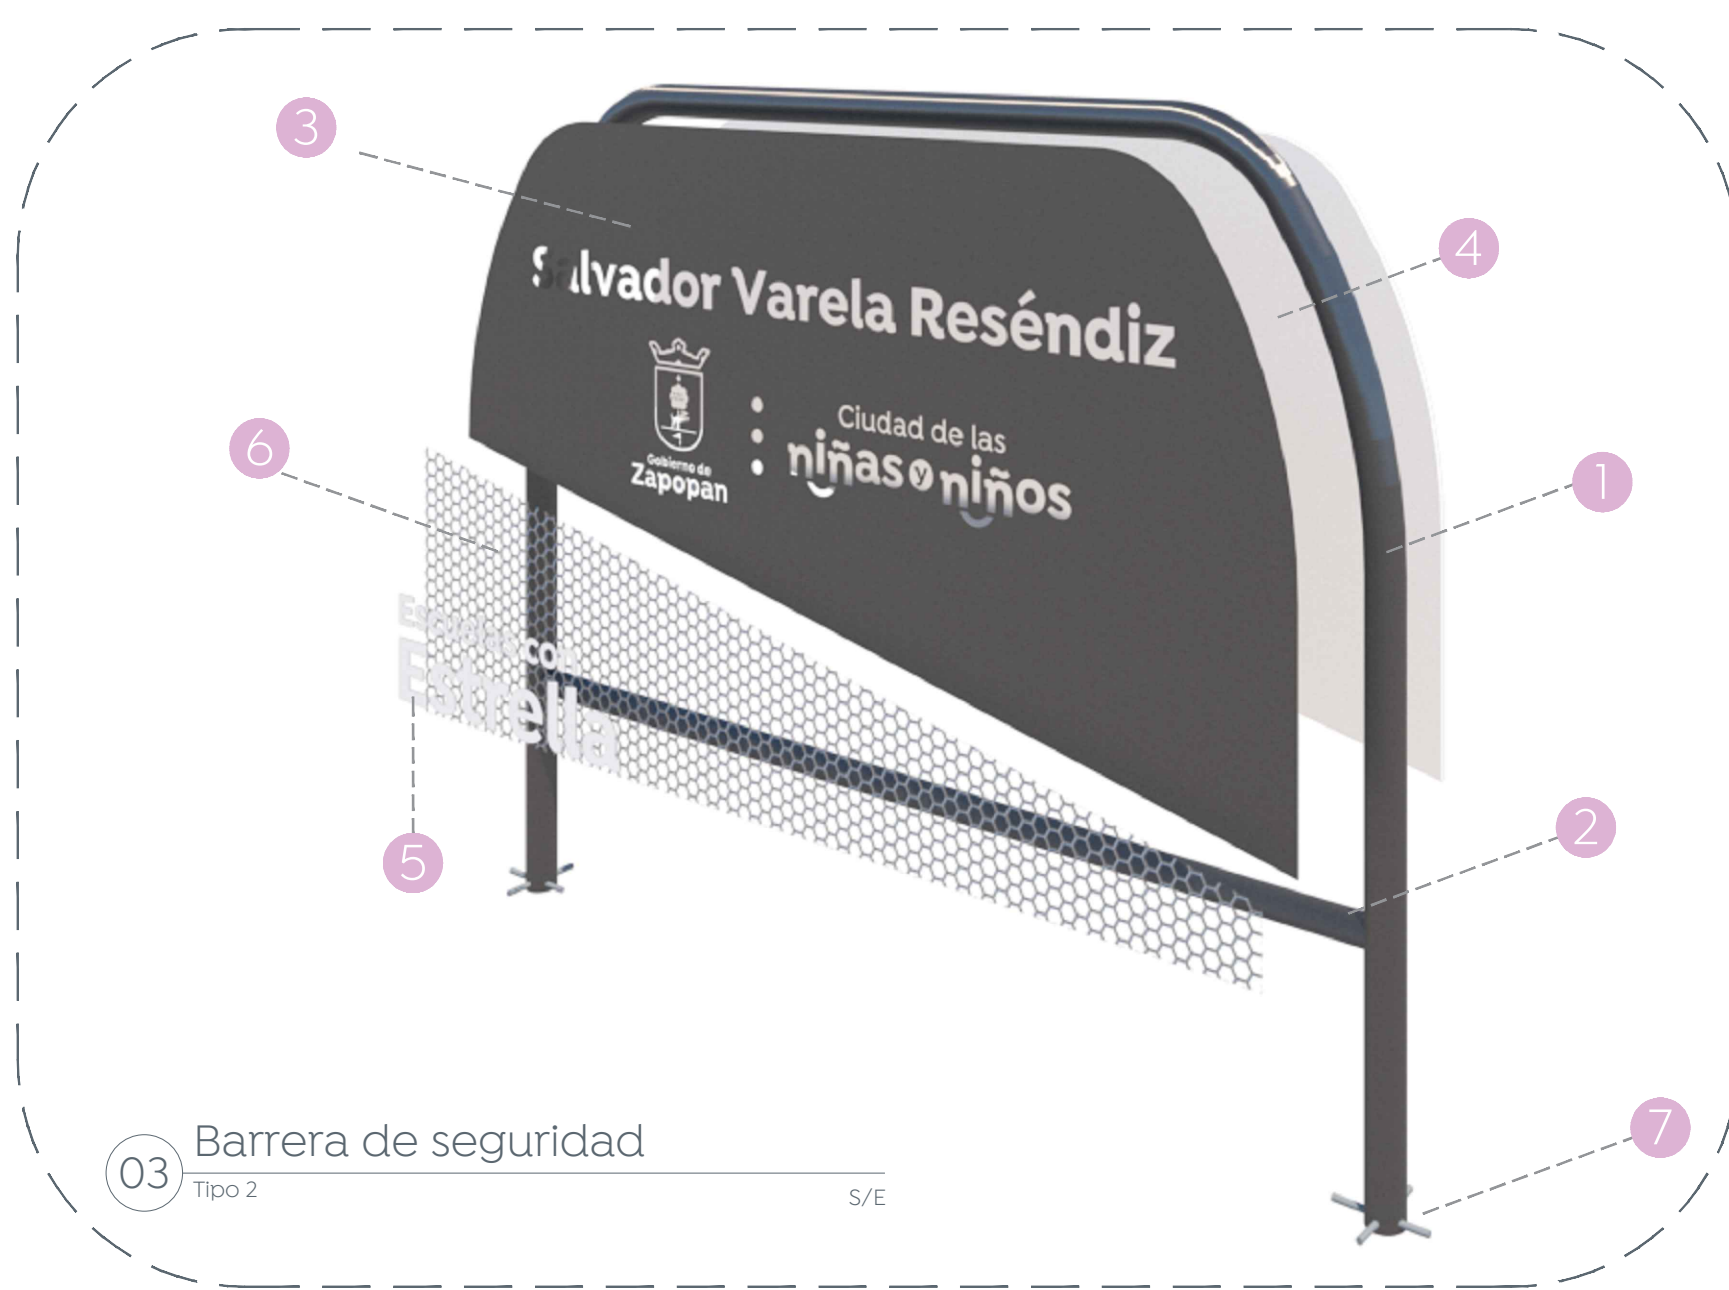
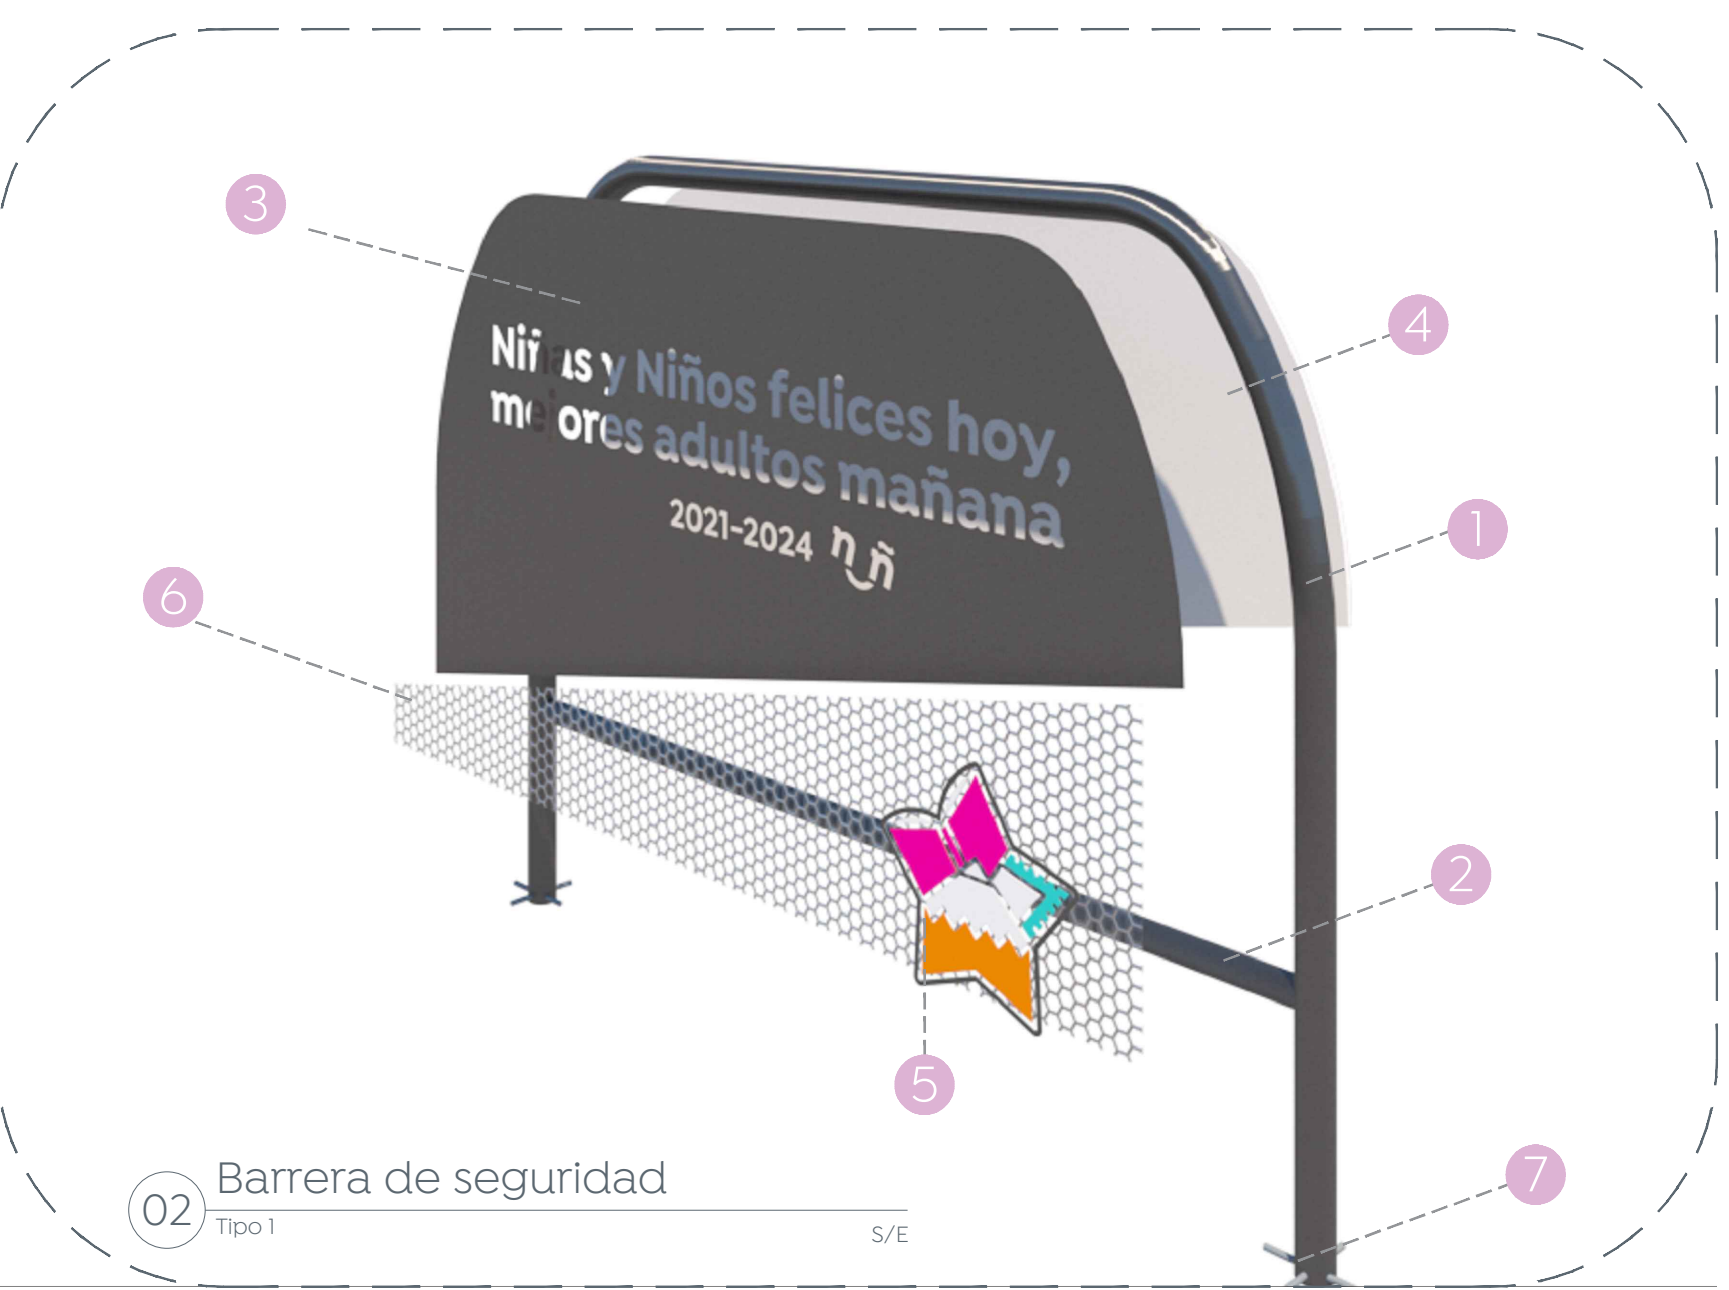


- Especificaciones:**
- Materiales:**
- 1 Tubo de acero 2"
 - 2 Tubo de acero 2"
 - 3 Lamina de acero Cal.18
corte láser
 - 4 Lamina de acero Cal.14 Nota: cara interior color blanco, cara exterior: pantone 430 C *corte láser*
 - 5 Lamina de acero Cal.14
corte láser
 - 6 Lamina multiperforada Cal.12, barreno 6mm
 - 7 Varilla de acero 1"
- Terminado:**
- Pintura Electroestática Pantone 430 C
 - Pintura Electroestática Pantone 151 C
 - Pintura Electroestática Pantone 3252 C
 - Pintura Electroestática Pantone Rhodamine Red C
 - Pintura Electroestática Blanco

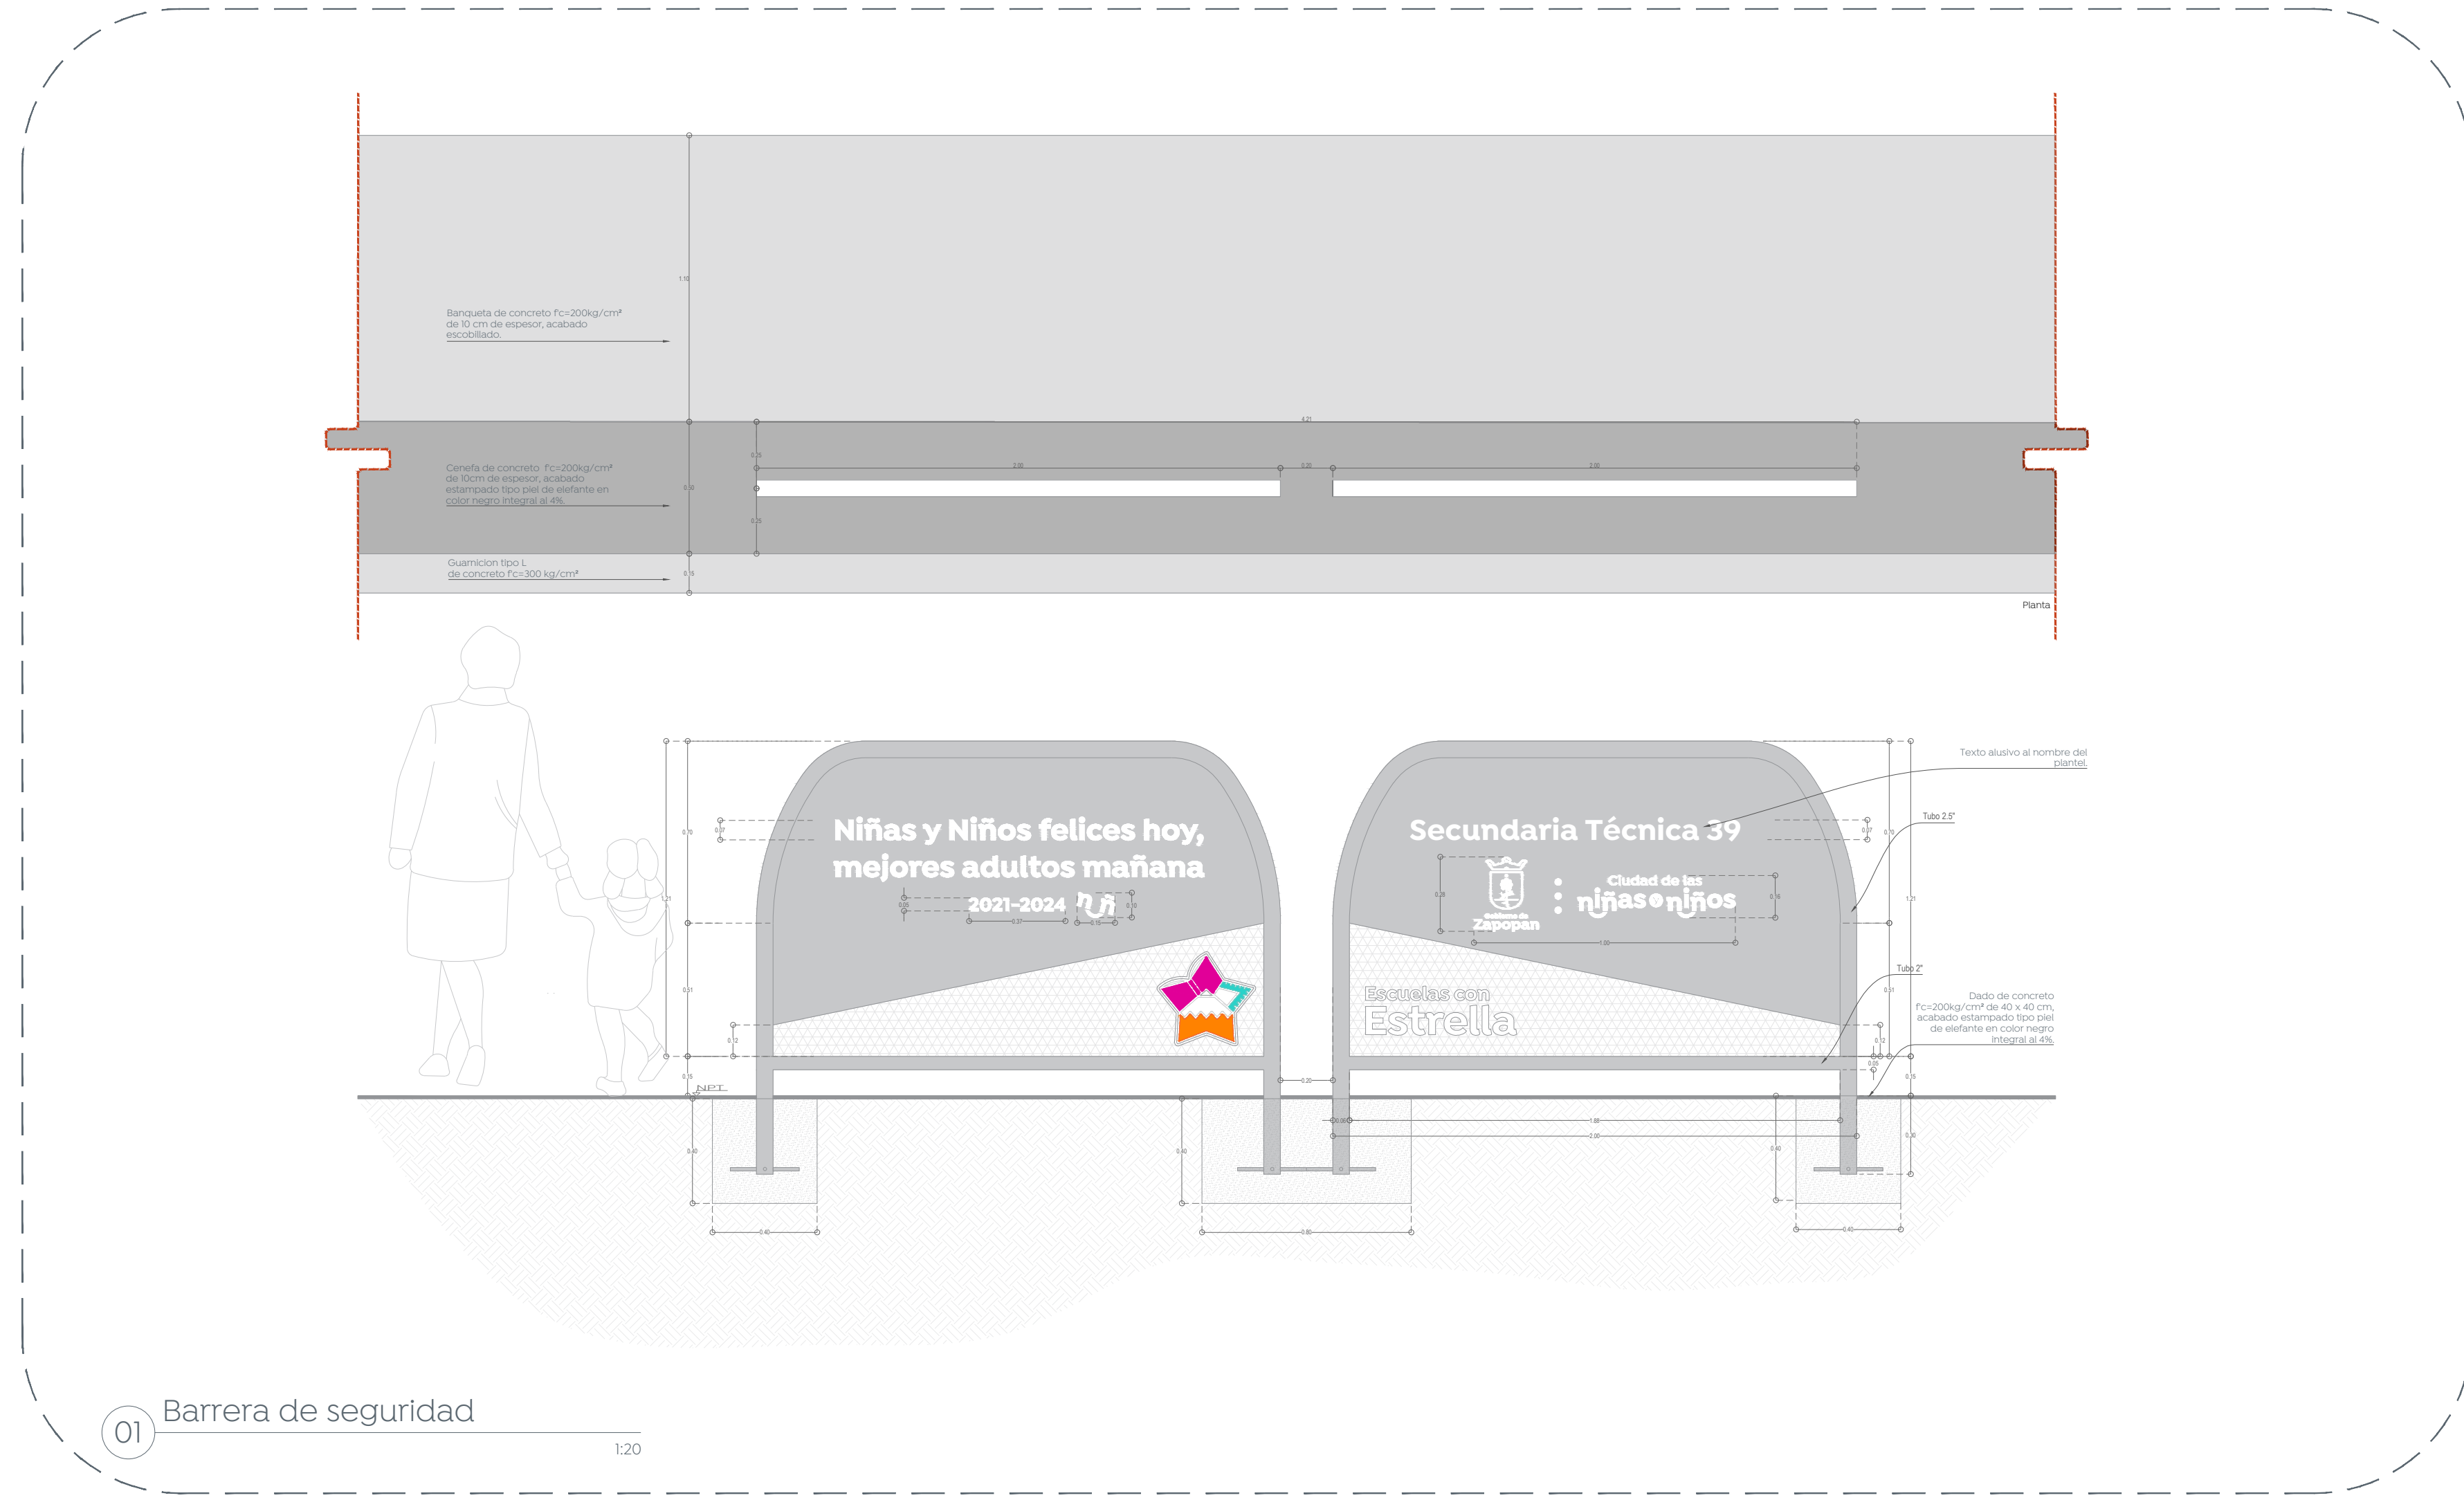

Nombre del proyecto:
 Estructuras con tonaria, rehabilitación de cancha de usos múltiples, patio cívico, accesibilidad universal, banquetas, cruces peatonales y obras complementarias en la Secundaria Técnica 39 Félix Flores Gómez, clave 14D5T011Q, calle Morelos, Santa Lucía, San Francisco Tesistán, y Preelector CHALI (T.M), clave 14D3N000L (T.M), clave 14D3N1910Q, calle Santa Laura, colonia Lomas del Bosque, Municipio de Zapopan, Jalisco

Contenido del plano:
 Planta de alcances Escuela Secundaria Técnica 39

No. Contrato:
 DOPI-MUN-RM-IE-LP-088-2022

Director de Obras Públicas e Infraestructura:
 Ing. Ismael Jáuregui Castañeda

Jefe de la Unidad de Estudios y Proyectos:
 Arq. Edwin Aguiar Escatlet

Jefe de área: Arq. Angela Jazmin Vargas Olmedo
Responsable del proyecto: Arq. Julio César Robles Ríos

Ubicación:
 Morelos 59, Santa Lucía, Tesistán, Zapopan, Jalisco

Fecha: Mayo 2022
Escala: Indicada
Cotas: Metros **Clave:** EE-SEC-39-BS