



Límite de propiedad

Límite de propiedad


Límite de propiedad

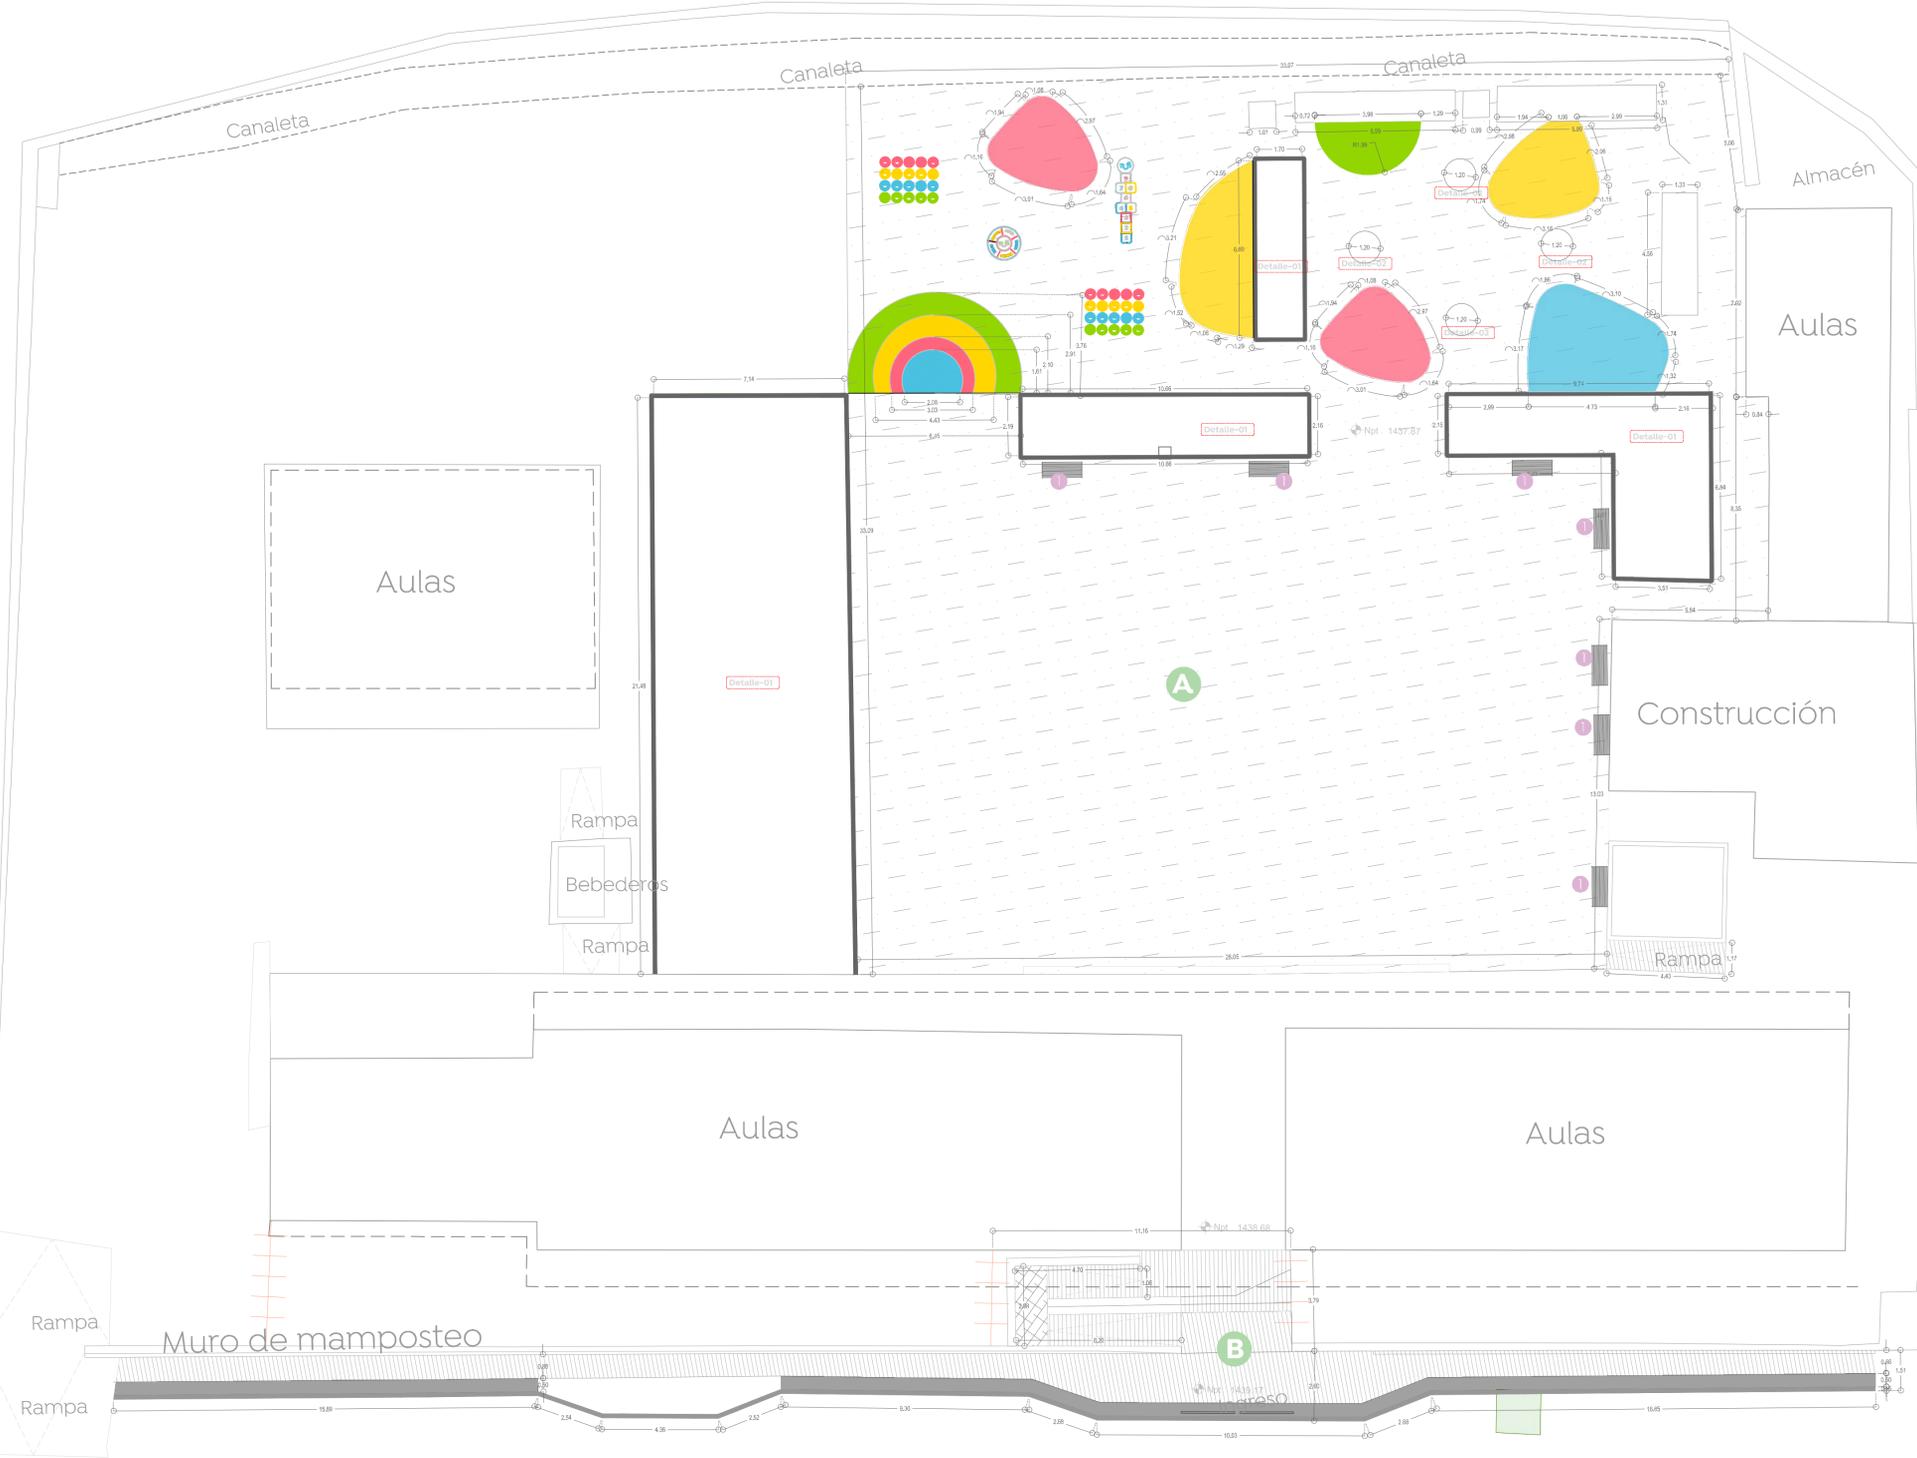


01 Planta de conjunto
Acabados en piso 1:125

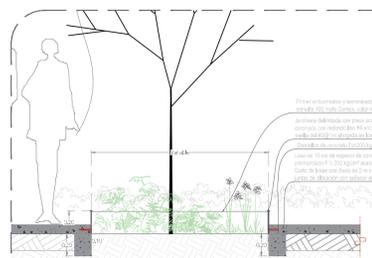


02 Detalle-02
Jardineras 1:10

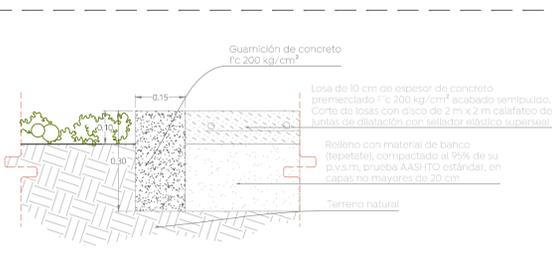


03 Detalle-01
Acabados en piso 1:10

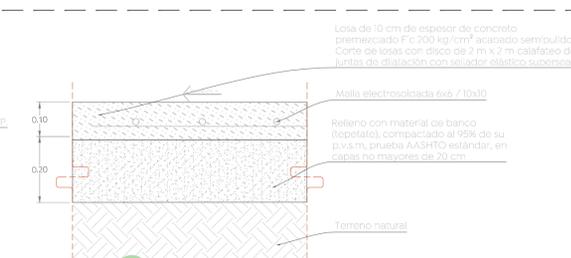

04 A Acabados en piso 1:10

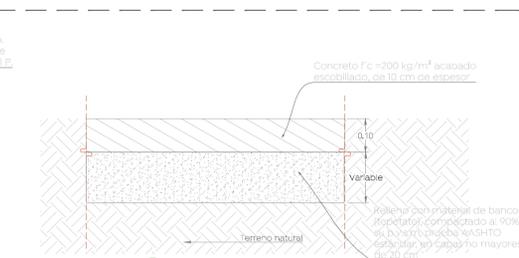

05 B Acabados en piso 1:10

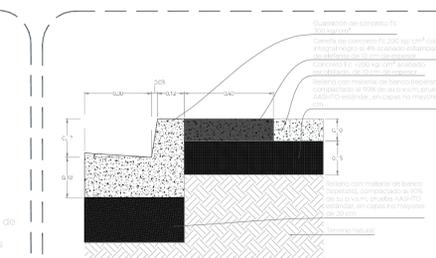

06 Detalle machuelo vialidad
Acabados en piso 1:10



Especificaciones:

Simbología	Mobiliario / Especificación	Imagen
1	Banca 312 Modelo: RD- 312 Medidas: 1500*597*950 mm	
7	Quetas	

Nombre del proyecto:
Estructuras con tonaría, rehabilitación de cancha de usos múltiples, patio cívico, accesibilidad universal, banquetas, cruces peatonales y obras complementarias en la Primaria José María Morelos y Pavón (T/M), clave 14DPR3271, Primaria Juan Escutia (T/V), clave 14DPR3405C, calle Playa de Hornos, colonia Primavera Norte, y Primaria Tierra y Libertad (T/M), clave 14DPR3492Z, Primaria Emiliano Zapata (T/V), clave 14DPR3838Z, Av. Guadalupe Victoria, colonia Lomas del Refugio, Municipio de Zapopan, Jalisco.

Contenido del plano:
Planta de acabados en piso Escuela Primaria Tierra y Libertad

No. Contrato:
DOPI-MUN-RM-IE-LP-089-2022

Director de Obras Públicas e Infraestructura:

Ing. Ismael Jáuregui Castañeda

Jefe de la Unidad de Estudios y Proyectos:

Arq. Edwin Aguiar Escatell

Jefe de área:
Arq. Angela Jazmin Vargas Olmedo

Responsable del proyecto:
Arq. Julio César Robles Ríos

Ubicación:
Lomas del Refugio, Guadalupe Victoria, Zapopan, Jalisco

Fecha: Mayo 2022
Escala: Indicada
Cotas: Metros
Clave: EE-TYL-ACA-01