


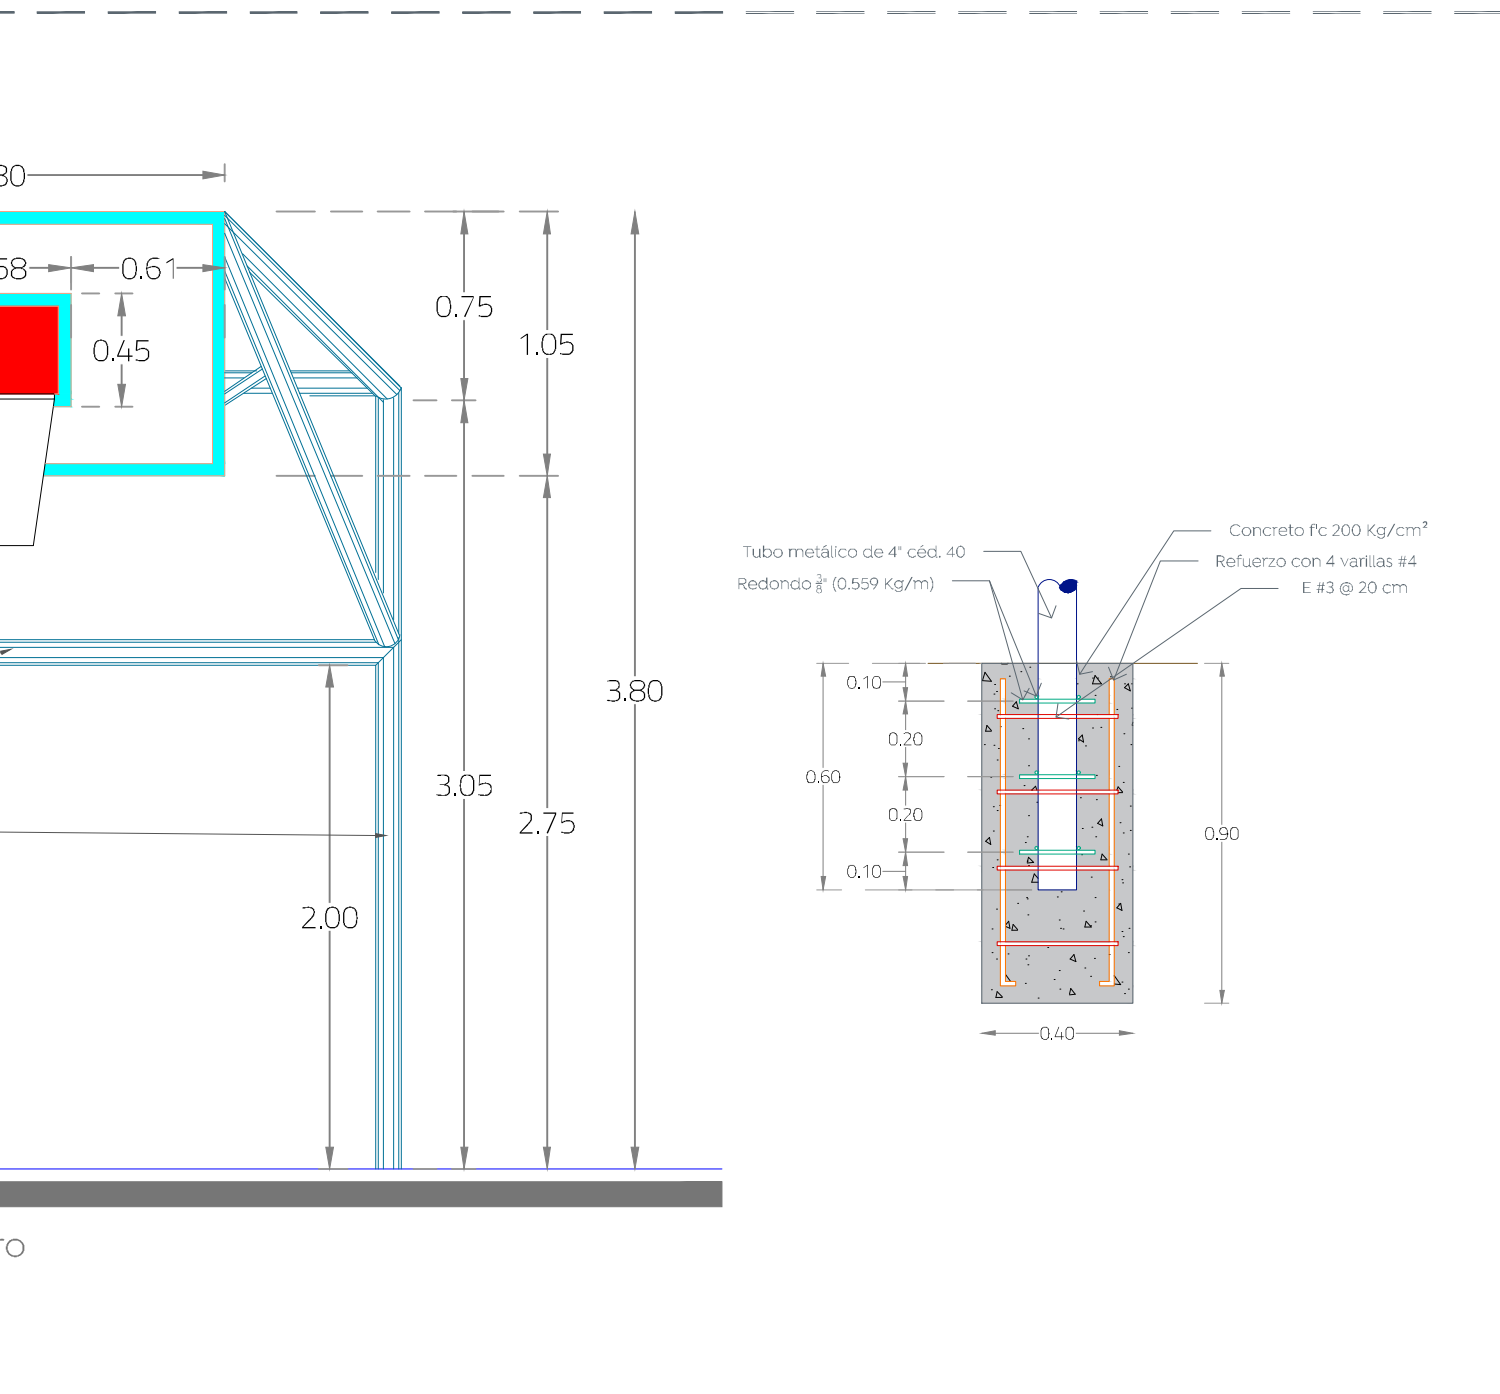
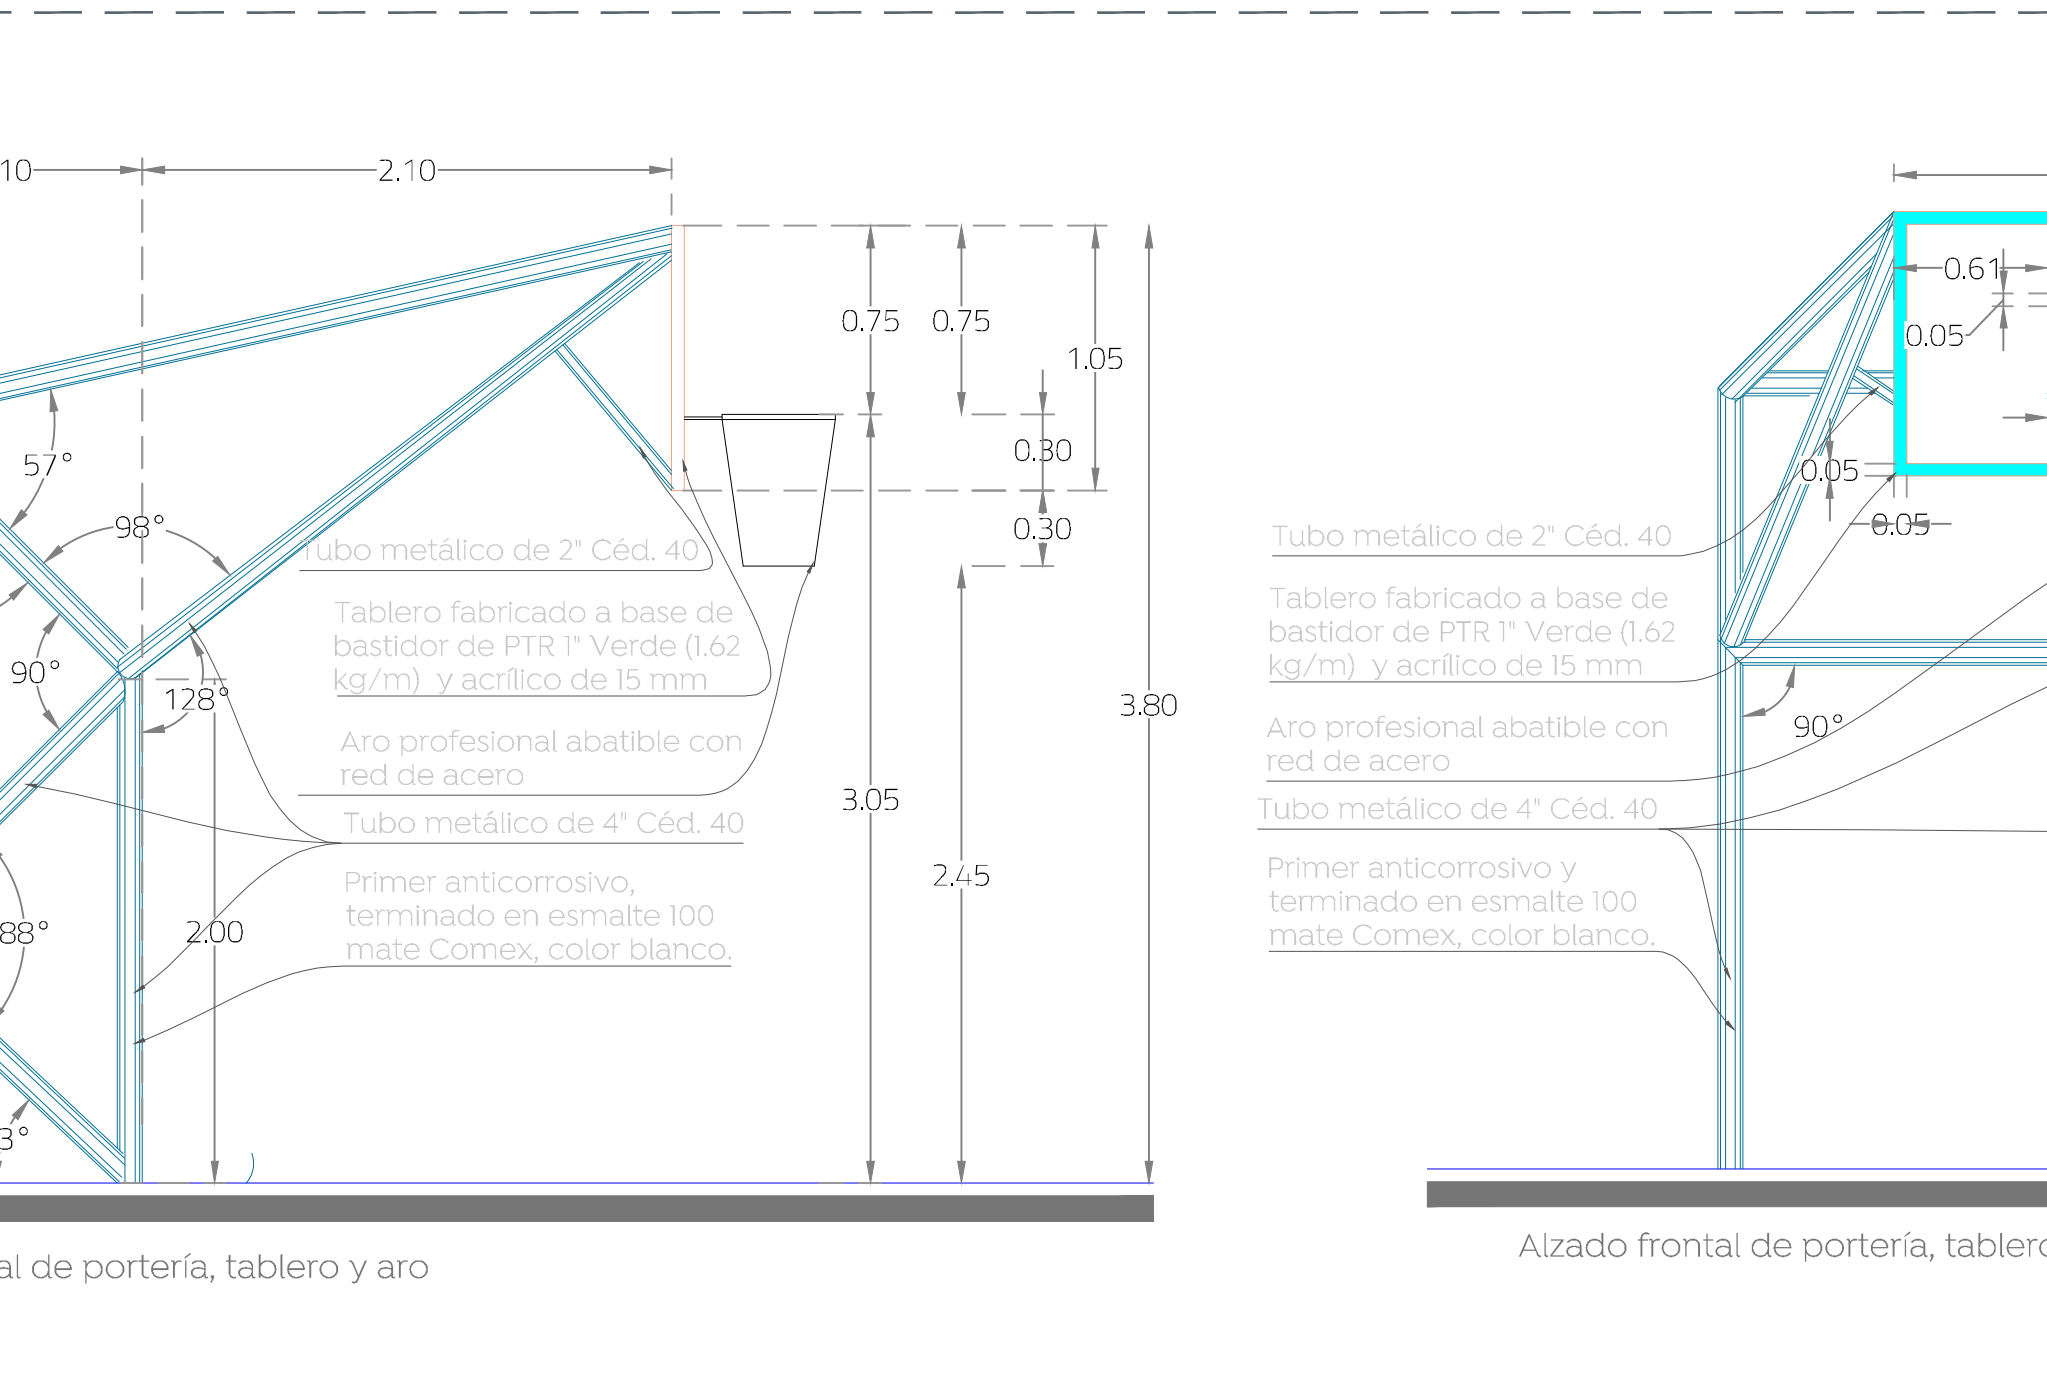
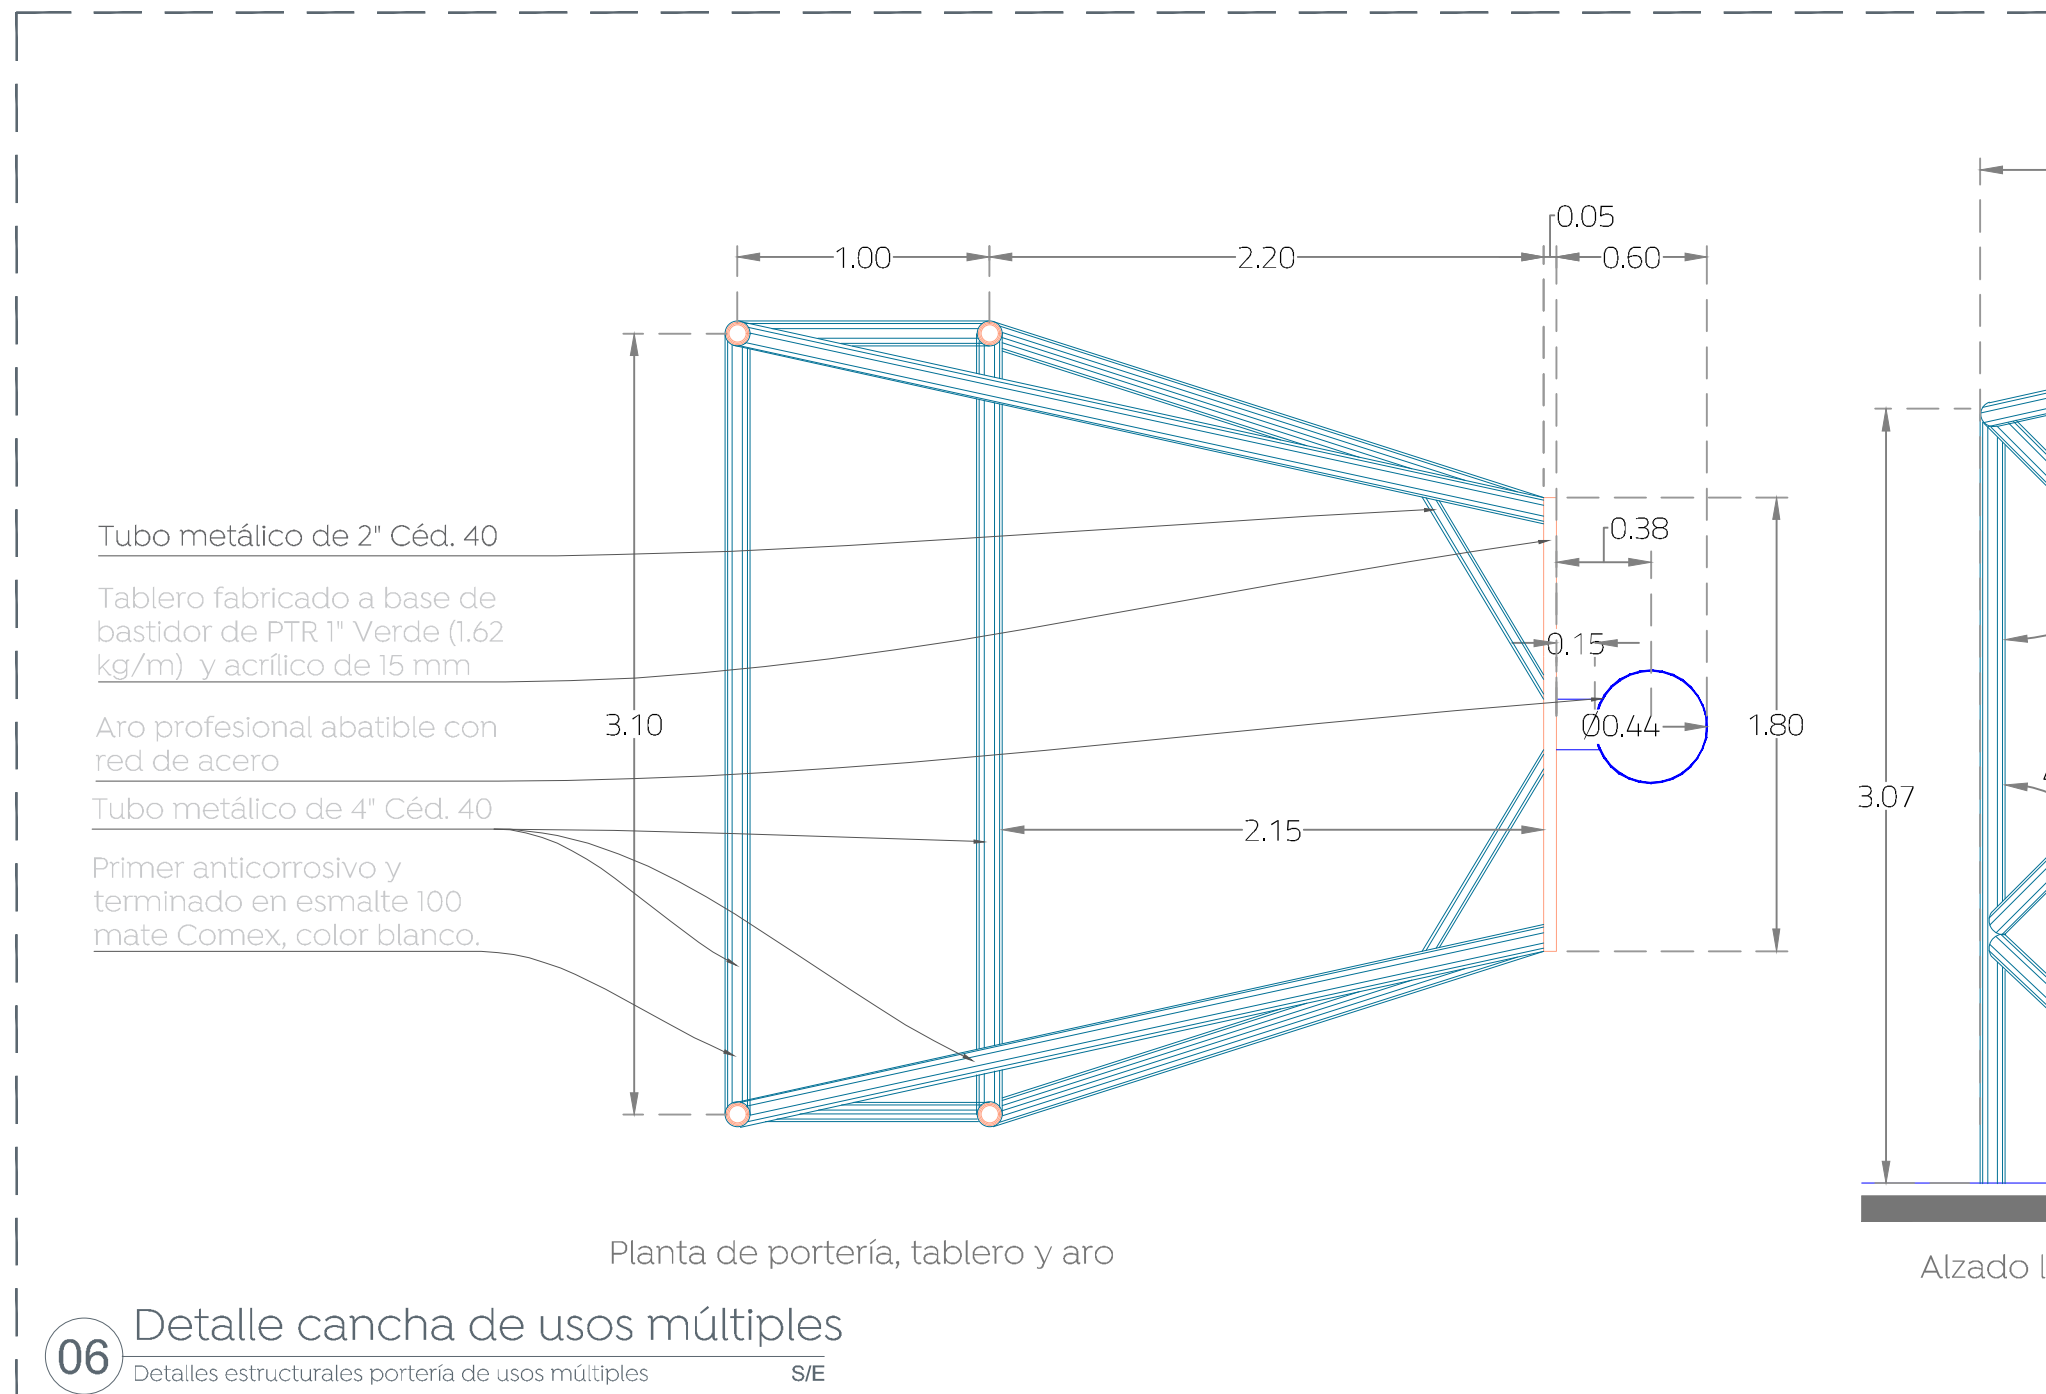


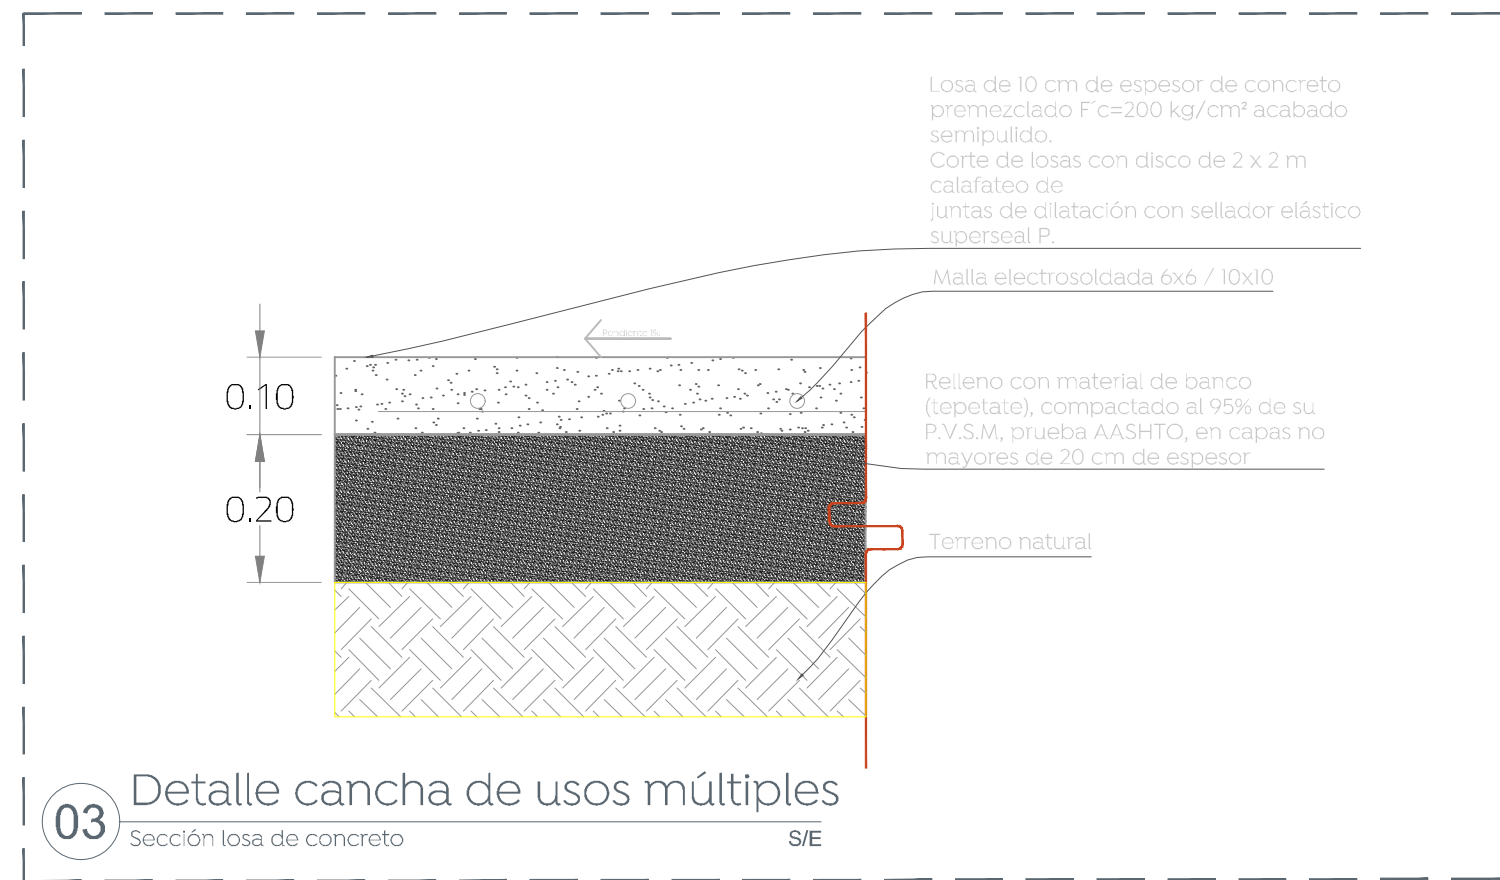

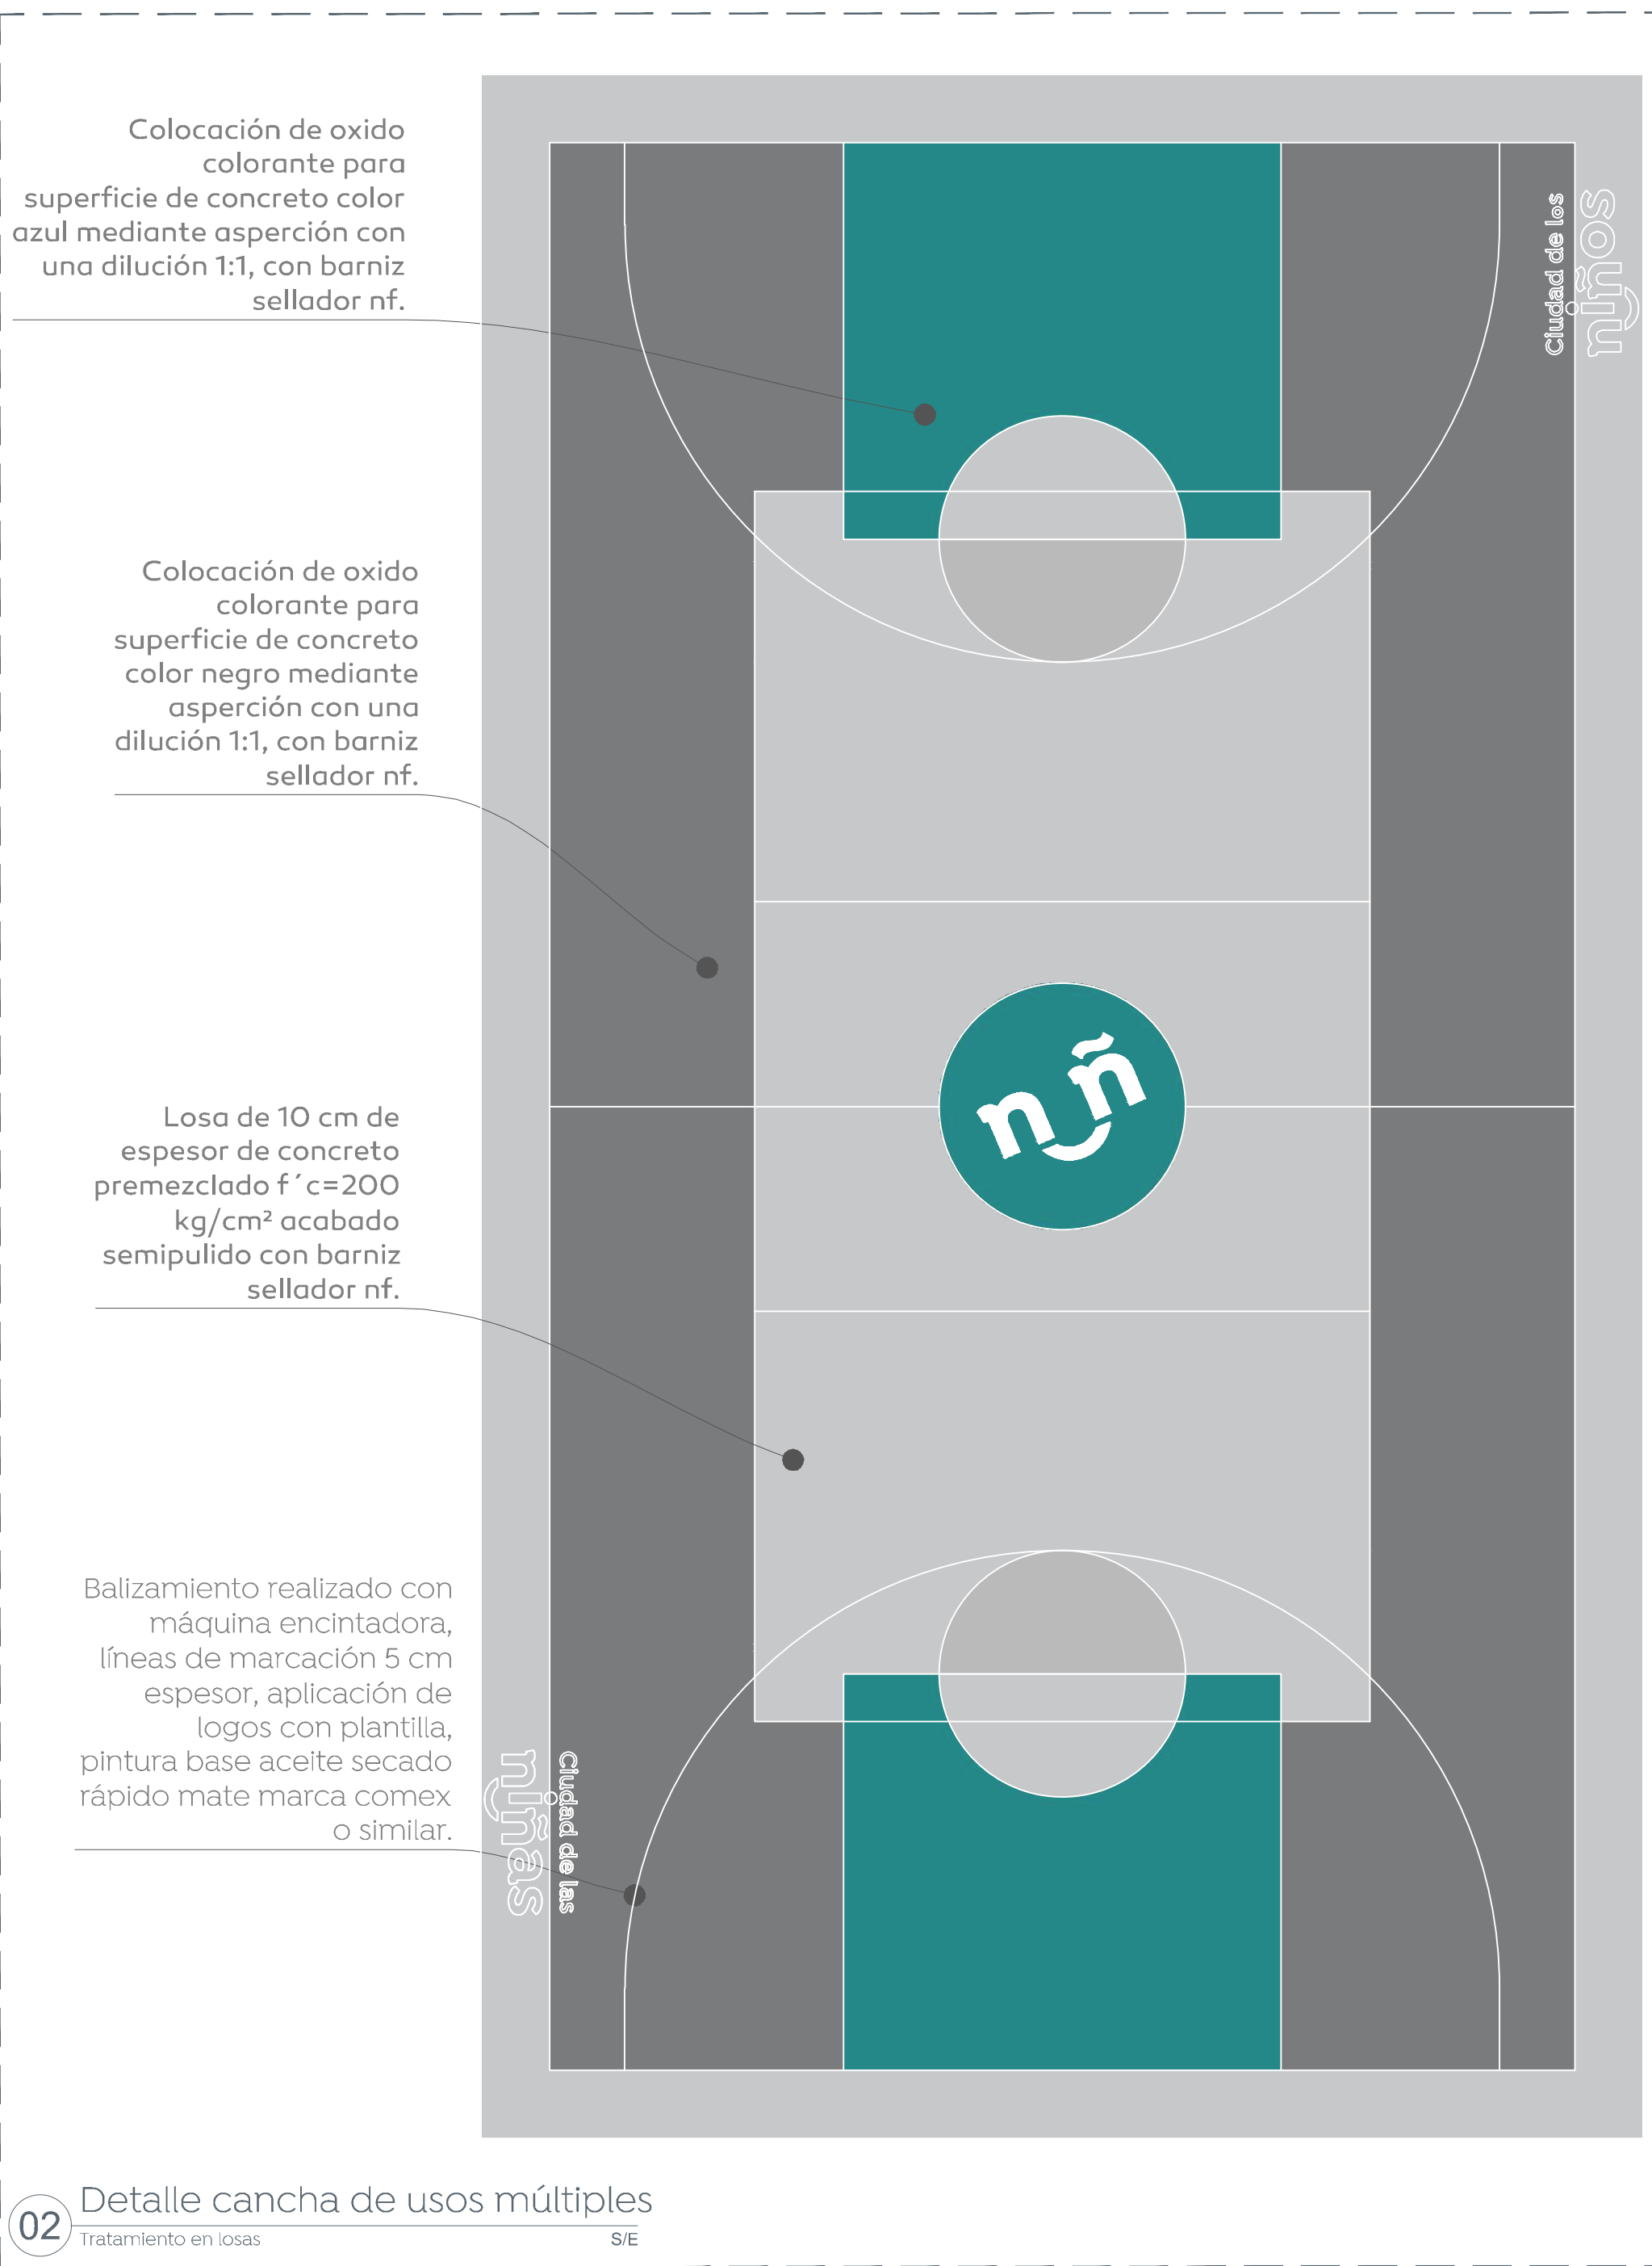

Gobierno de Zapopan

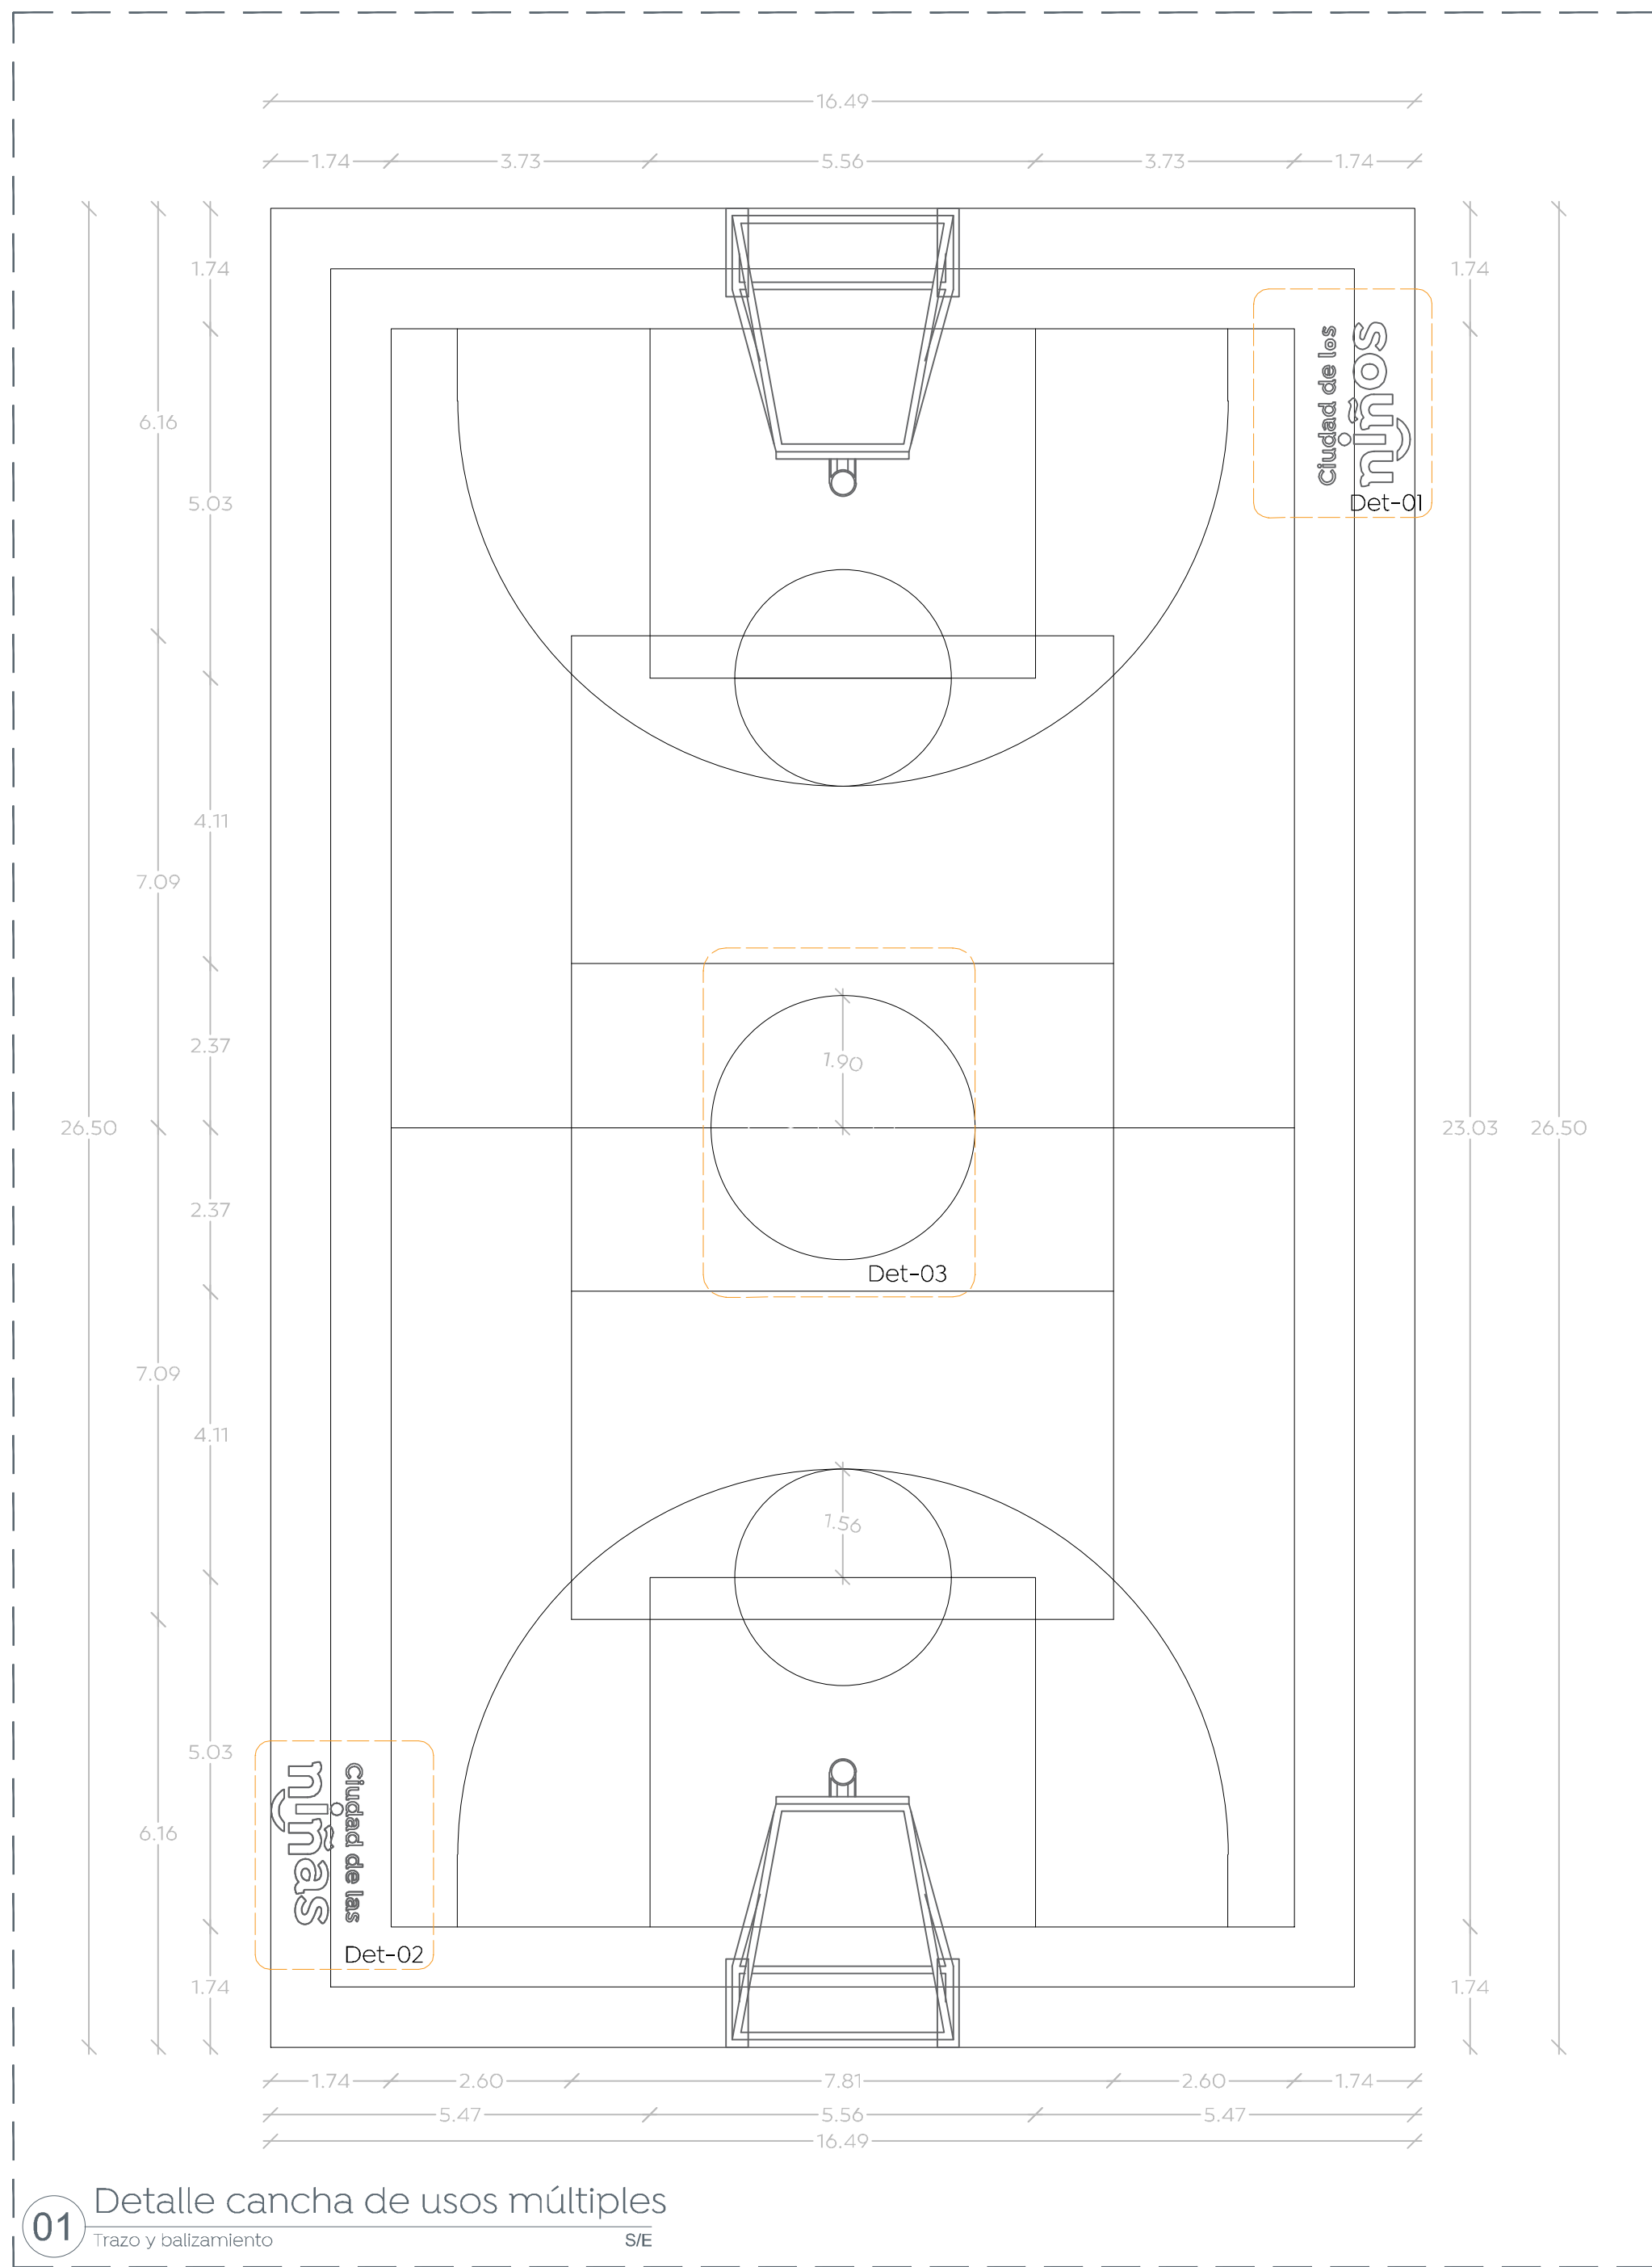


Ciudad de las niñas niños




Obras Públicas e Infraestructura
Gestión Integral de la Ciudad

Macrolocalización:

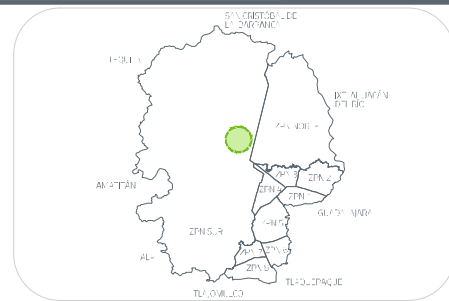

Microlocalización:

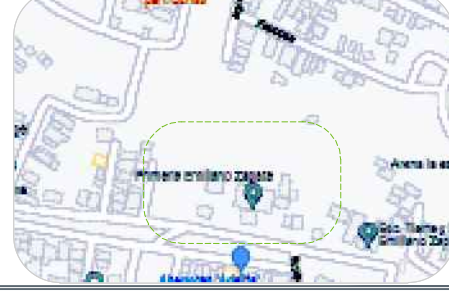

Nombre del proyecto:

Estructuras con lonar, rehabilitación de cancha de usos múltiples, patio cívico, accesibilidad universal, banquetas, cruces peatonales y obras complementarias en la Primaria José María Morelos y Pavón (T.M), clave I40PR38271, Primaria Juan Escutla (T.V), clave I40PR38606C, calle Raya de Toros, colonia Primavera Norte, y Primaria Tierra y Libertad (T.M), clave I40PR38392, Primaria Emiliano Zapata (T.V), clave I40PR38382, Av. Guadalupe Victoria, colonia Lomas del Refugio, Municipio de Zapopan, Jalisco.

Contenido del plano:

Plano de detalles en cancha Escuela Primaria Tierra y Libertad.

No. Contrato:

DOPI-MUN-RM-IE-LP-089-2022

Director de Obras Públicas e Infraestructura:

Ing. Ismael Jáuregui Castañeda

Jefe de la Unidad de Estudios y Proyectos:

Arq. Edwin Aguilar Escatrel

Jefe de área:

Arq. Angela Jazmin Vargas Olmedo

Responsable del proyecto:

Arq. Julio Cesar Robles

Ubicación:

Lomas del Refugio, Guadalupe Victoria, Zapopan, Jalisco

Norte:

Fecha: Abril 2022

Escala:

Indicada

Acotaciones:

Metros

Clave:

EE-TYL-CUM