




Demolición de losa de concreto de 10 cm de espesor.
 Demolición de muro de block de jalisco h=1.20 m

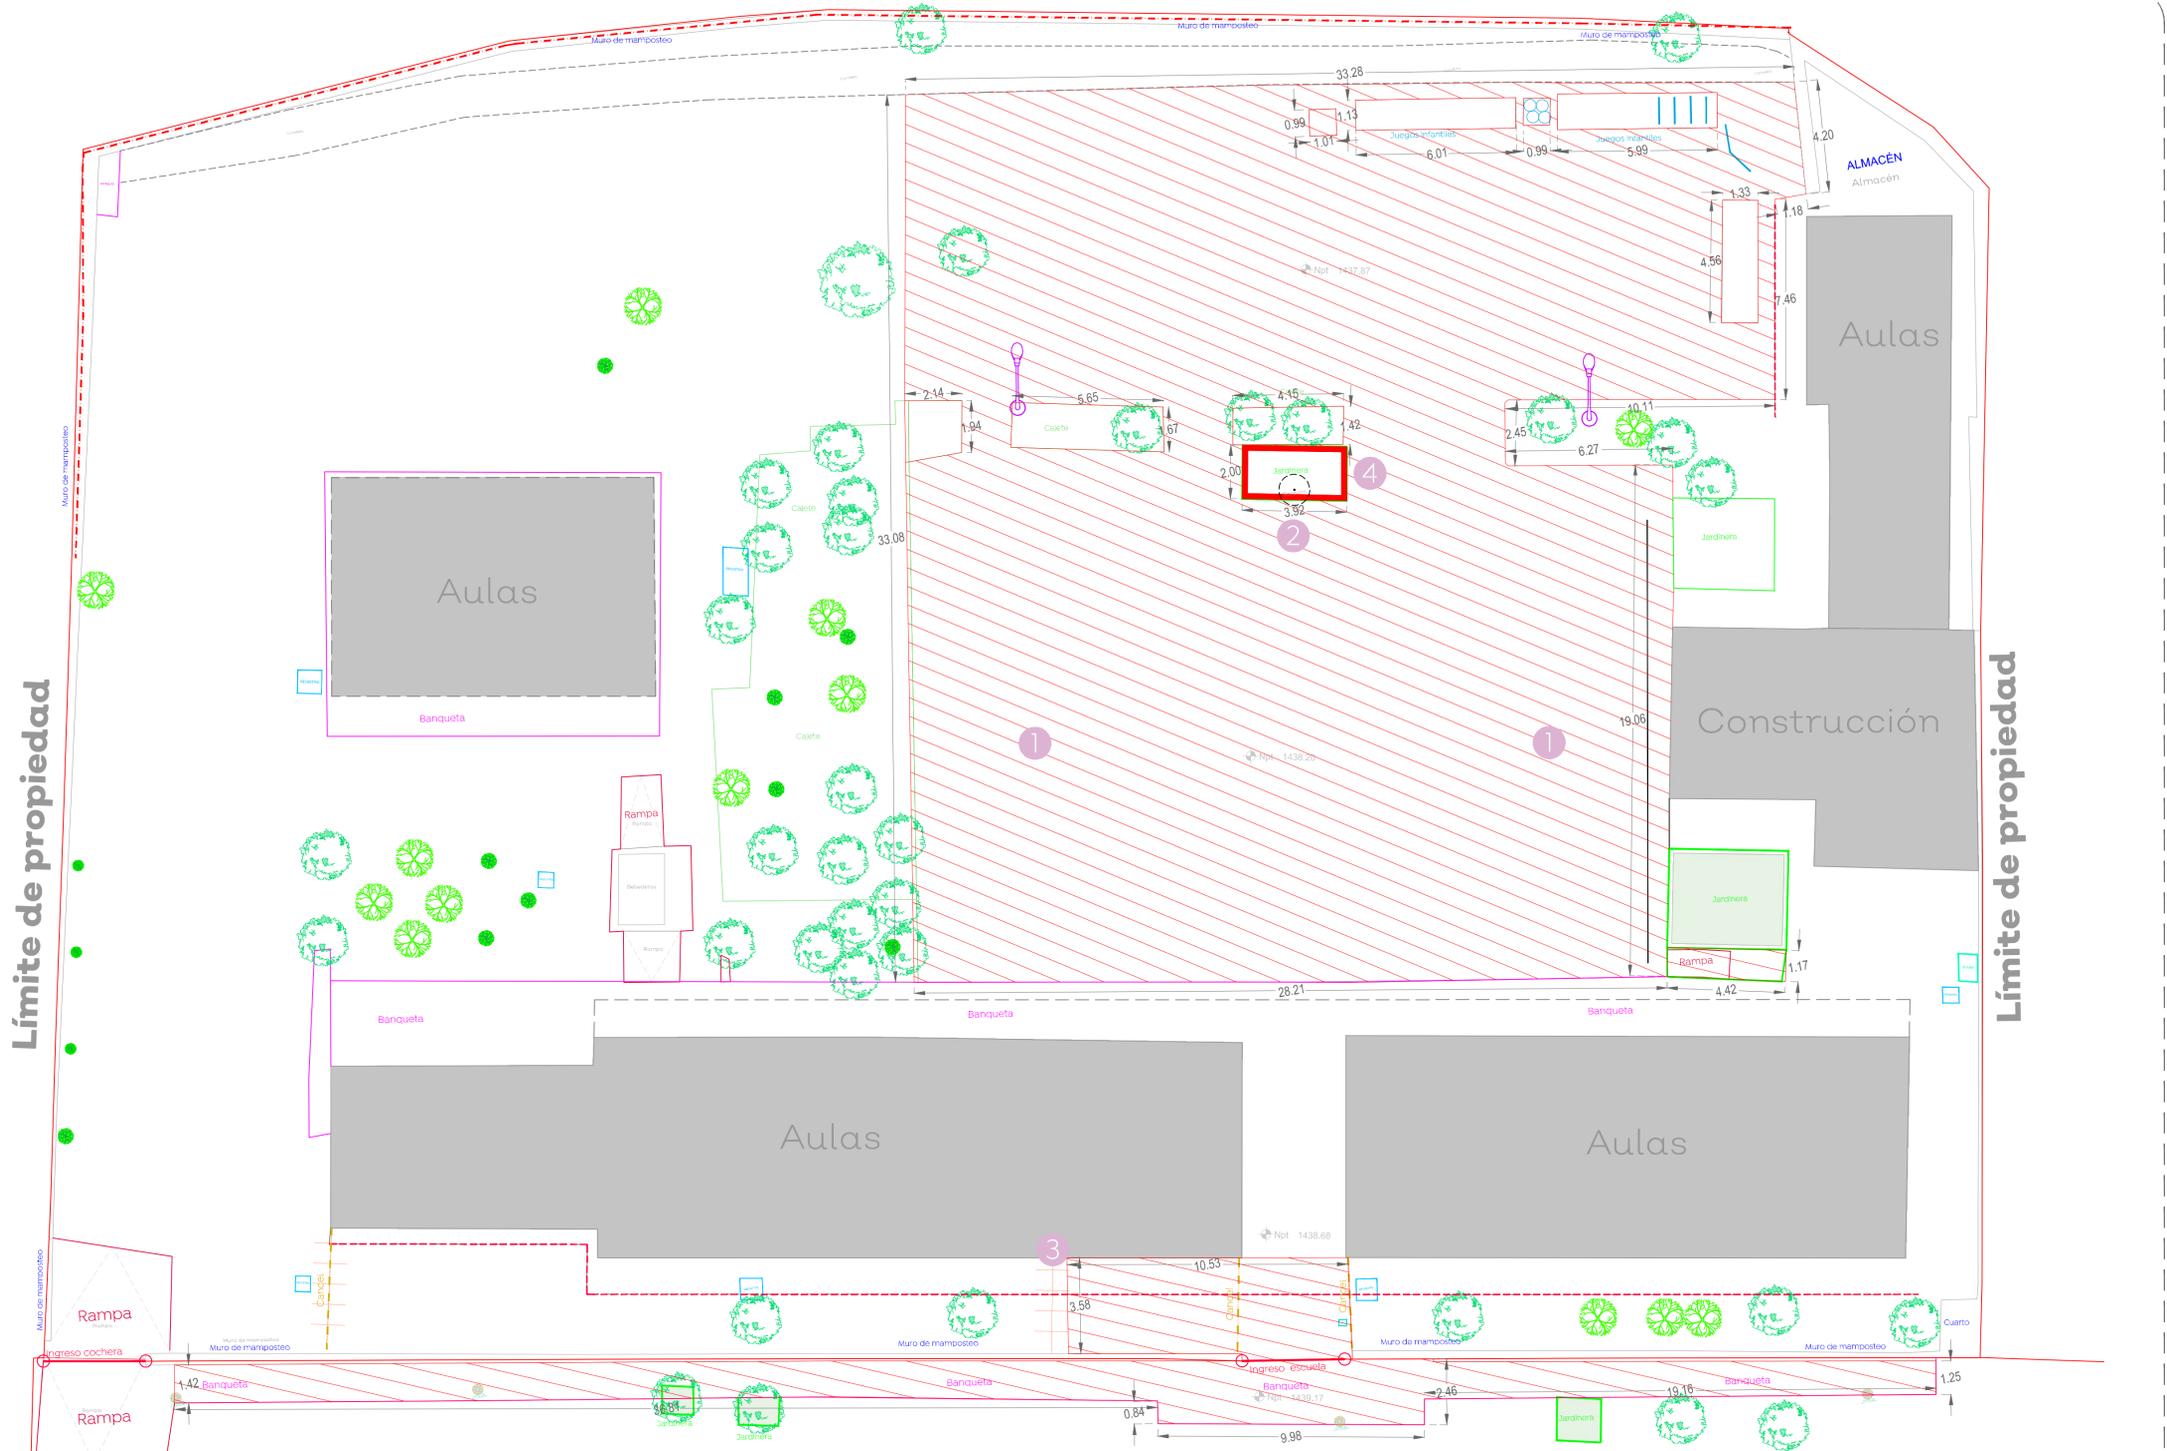

01 Planta de conjunto Demoliciones | Estado actual 1:125

Simbología	Notas	Imagen
1	Desmontaje sin recuperación de tablero de basquetball	
2 Pza		

Simbología	Notas	Imagen
3	Desmontaje con recuperación de cancel h=1.20 m	
3.58 ml		

Simbología	Notas	Imagen
2	Desmontaje con recuperación de asta bandera	
1 Pza		

Simbología	Notas	Imagen
4	Desmontaje de cancel en jardinería h=60 cm	
12.84 ml		

Nombre del proyecto:
 Estructuras con tonaria, rehabilitación de cancha de usos múltiples, patio cívico, accesibilidad universal, banquetas, cruces peatonales y obras complementarias en la Primaria José María Morelos y Pavón (T/M), clave H4PR3670, Primaria Juan Escutón (T/V), clave H4PR3665, calle Playa de Hornos, colonia Primavera Norte, y Primaria Tierra y Libertad (T/M), clave H4PR3692, Primaria Emiliano Zapata (T/V), clave H4PR3838Z, Av. Guadalupe Victoria, colonia Lomas del Refugio, Municipio de Zapopan, Jalisco.

Contenido del plano:
 Planta de demoliciones y desmontajes Escuela Primaria Tierra y Libertad.

No. Contrato:
 DOPI-MUN-RM-IE-LP-089-2022

Director de Obras Públicas e Infraestructura:
 Ing. Ismael Jáuregui Castañeda

Jefe de la Unidad de Estudios y Proyectos:
 Arq. Edwin Aguiar Escatell

Jefe de área:
 Arq. Angela Jazmin Vargas Olmedo

Responsable del proyecto:
 Arq. Julio César Robles Ríos

Ubicación:
 Lomas del Refugio, Guadalupe Victoria, Zapopan, Jalisco

Fecha: Mayo 2022
 Escala: 1:125
 Gotas: Metros Clave: EE-TYL-DEM